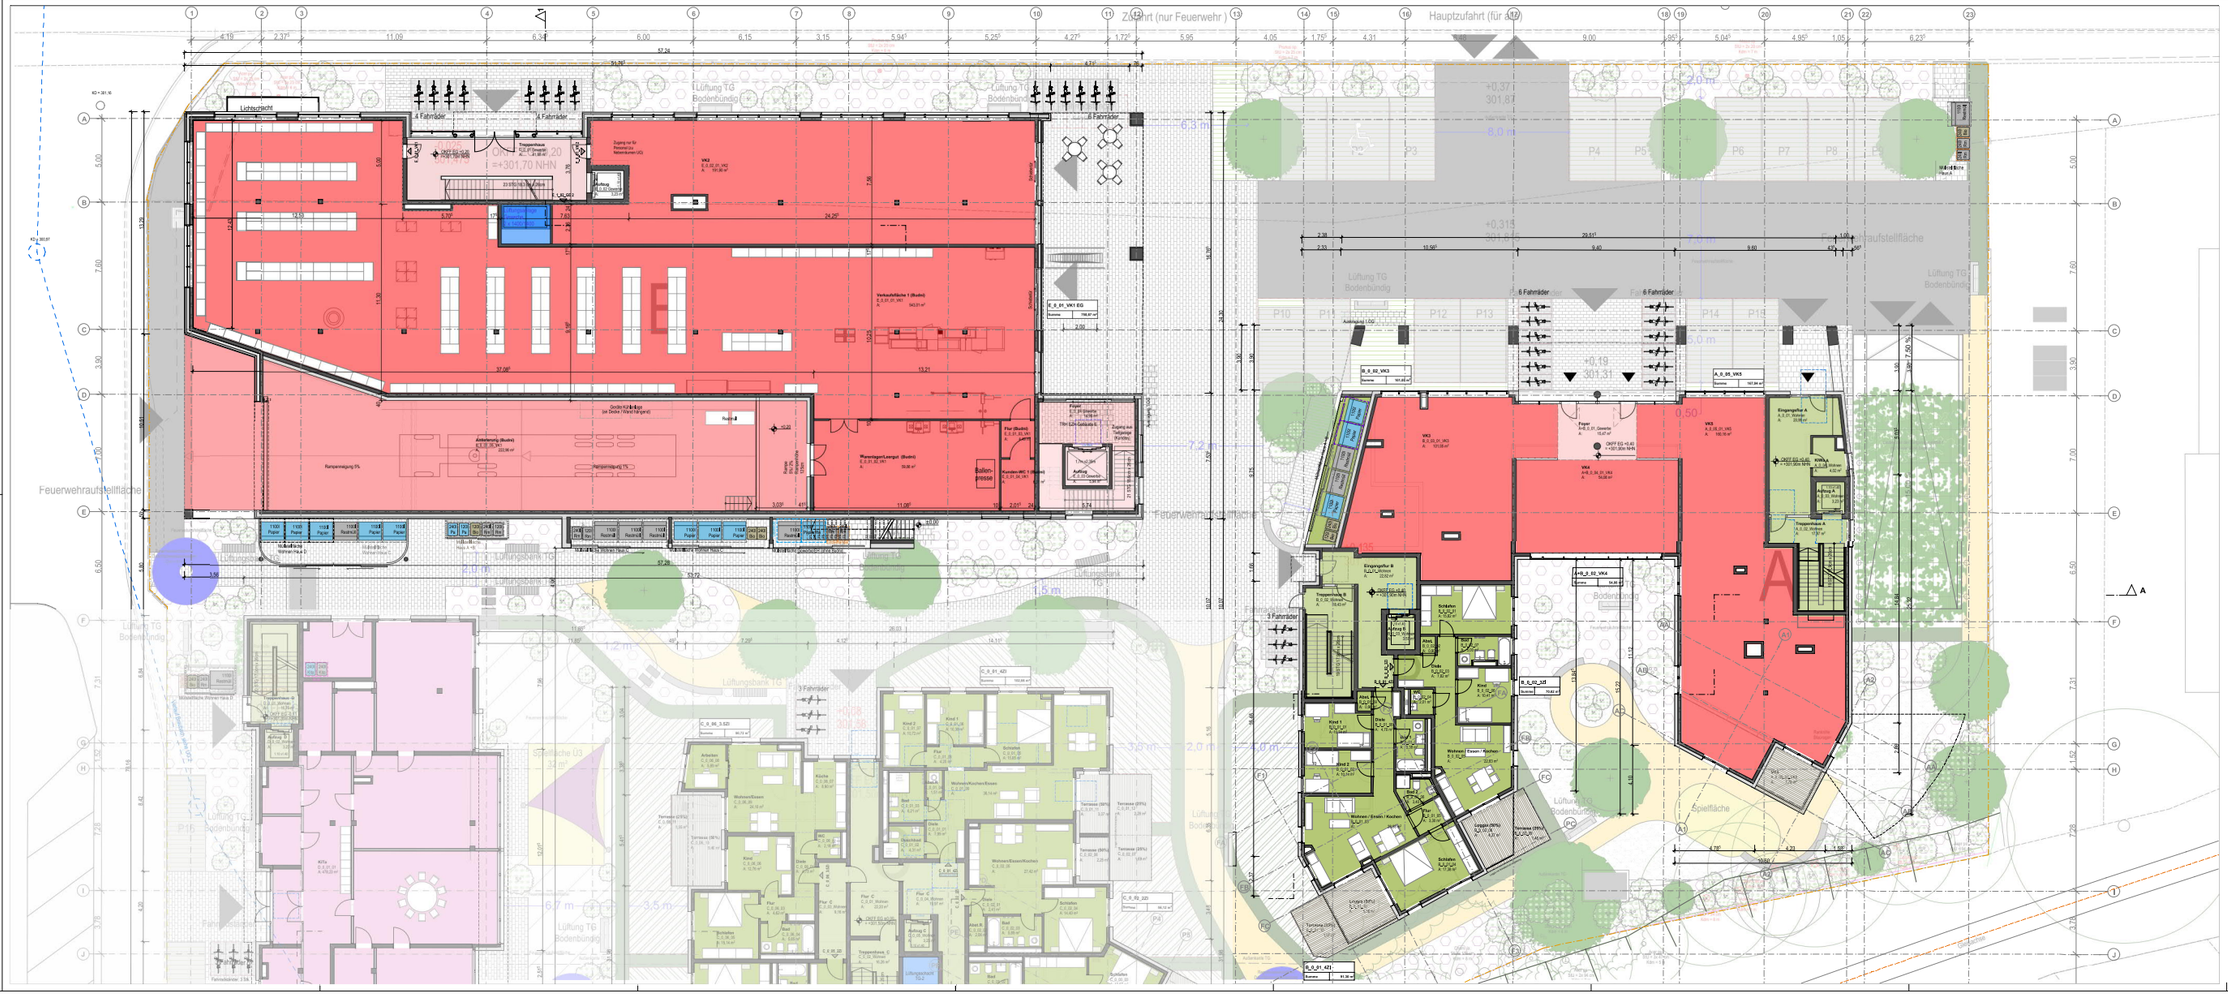

Dieser Plan gilt nur in Verbindung mit den aktuellen Plänen der beteiligten Fachingenieure sowie den dazugehörigen statischen Berechnungen.

Sämtliche BRW-Bildlegenden und Türnhöhen ab OKFF, Kursive Maßzahlen beziehen sich auf die Schütz- und Durchbruchplanung. Vor Beginn der Ausführungsarbeiten sind von Bauleitern vom Unternehmer zu prüfen, Bei Abweichungen von Maßen sind Anschlussstellen vorzusehen.

DWG: Diese Datei gilt nur in Verbindung mit der beigefügten PDF-Datei mit identischer Planbezeichnung. Im Zweifelsfall ist die PDF-Datei alleinig gültig zu betrachten.

DF	Dehnfuge	BRH	Rohrdurchgangshöhe ab OKFF
FF	Fertigfußboden	LH	Lichte Höhe (Fertigmaße)
OF	Oberfläche	LR	Lichte Raumhöhe (Fertigmaße)
OK	Oberkante	UZ	Umfang
UK	Unterkante	GBZ	Überzug
SH	Sichthöhe		
SW	Schmutzwasser		
RW	Regenwasser	NA	Nebelgang
HK	Hochdruck	RR	Regenrohr
		RWA	Rauch- und Wärmeabzugsanlage
BO	Bodenablauf/Rinnen (LIB)		
BE	Bodeneinlauf	TZ	Feuerhemmende Tür (einflügelig)
BB	Bodenschlitz (LIB/T)	TZ2	Feuerhemmende Tür (zweiflügelig)
DS	Deckenspülfläche (LIB/T)	TBZ	Feuerhemmende Tür (einflügelig)
DE	Deckenschlitz (LIB/T)	TBZ2	Feuerhemmende Tür (zweiflügelig)
LR	Lautrohr	DS	Dichtschließende Tür
SH	Schnitthöhe	RS	Rauchschutztür
UZD	Unterzugsdurchbruch		
WD	Wanddurchbruch (LIB/T)	GD	Feuerhemmende Verglasung
WS	Wandschlitz (BH/T)	FZ	Feuerhemmende Bauteile
		FW	Feuerbeständige Bauteile
E	Elektro		
H	Heizung	P	Pumpe
K	Kälte	SM	Sichtmauerwerk
L	Lüftung	SB	Sichtbeton
S	Sanitär	SO	Sonderschutz
G	Gas	GK	Gipskarton
W	Wasser	GW	Gußwände
F	Feuerlöscher		

Legende:

- Grundstücksgrenze
- Wohnen
- Gewerbe
- KiTa
- Technik
- Technik Belüftung

Art der Änderung	Name	Datum	Index

Plancodierung (Zeichnungsnr.): 21188-A-2-GE-ABE-GR-00

Referenzierte Pläne: Quartier Weidenblick_V6_Freiamtgenplan_M200_08.02.2024

Planinhalt: Grundriss 100 EG A-B u.E

Maßstab: 1:100 | Freigabedatum: 13.03.2024 | Ausgabedatum: 13.03.2024

Gezeichnet: ps | Dateiname: 21188_Weidenblick_Straße_Kürzgenau_Variante Punkthaus

Vorentwurf

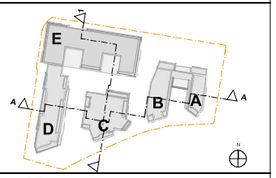

Projektnummer: 21188

Projekt: Quartier Weidenblick

Ort: Errichtung von 4 Mehrfamilienhäusern und einem Gewerbebau mit entgeschossigen Gewerbeflächen sowie einer Kindertagesstätte auf einer zweigeschossigen Tiefgarage

Bauherr: S&G Development Objekt Königstein GmbH & Co. KG
Kaiserlei-Arrini
Theodor-Heuss-Allee 112
60486 Frankfurt am Main

Architekt: planquadrat
planquadrat Ellmi Gerdes Krämer und Partner GmbH
Beratende Ingenieure für Bauplanung
BDA | DAIL | Ibn
Haus der Deutschen Einheit 21
63457 Hanau-Wolfgang
Tel. +49(0)6181/95540 Fax +49(0)6181/955049

planquadrat

Dieser Plan gilt nur in Verbindung mit den aktuellen Plänen der beteiligten Fachingenieure sowie den dazugehörigen statischen Berechnungen.

Sämtliche BRW-Bindungen und Türhöhen ab OKFF. Kursive Maßzahlen beziehen sich auf die Schütz- und Durchbruchsplanung. Alle Maße sind vor Ausführung und vor Beauftragen vom Unternehmer zu prüfen. Bei Abweichungen von Maßen und Anschlüssen sind Planer zu informieren.

DWG: Diese Datei gilt nur in Verbindung mit der beigefügten PDF-Datei mit identischer Planbezeichnung. Im Zweifelsfall ist die PDF-Datei als gültig zu betrachten.

DF	Dehnfuge	BRH	Rohrdurchgangshöhe ab OKFF
FF	Fertigfußboden	LH	Lichte Höhe (Fertigmaße)
OF	Oberfläche	LB	Lichte Breite (Fertigmaße)
OK	Oberkante	UZ	Umfang
UK	Unterkante	ÜBZ	Überzug
SW	Schmutzwasser		
WW	Warmwasser		
RW	Regenwasser	NA	Notausgang
HK	Hackhöhe	RR	Regenrinne
		RWA	Rauch- und Wärmeabzugsanlage
BO	Bodenablaufmuch (LB)		
BE	Bodeneinlauf	TZ	Feuerhemmende Tür (einflügelig)
BB	Bodenschlitz (LB/T)	TZ2	Feuerhemmende Tür (zweiflügelig)
DS	Deckenschlitz/Muh (LB)	TBZ	Feuerbeständige Tür (einflügelig)
DD	Deckendurchlitz (LB/T)	TBZ2	Feuerbeständige Tür (zweiflügelig)
LR	Leerrohr	DS	Drehschiebetüre
SH	Schrumpf	RS	Rauchschutztür
UZD	Unterzugsdurchbruch		
WD	Wanddurchlass (LB/T)	G30	Feuerhemmende Verglasung
WS	Wandschlitz (B/H/T)	F30	Feuerhemmende Bauteile
		F90	Feuerbeständige Bauteile
E	Elektro		
H	Heizung	P	Putz
K	Kälte	SM	Stichmauerwerk
L	Lüftung	SB	Sichtbeton
S	Sanitär	SO	Sonderschutz
G	Gas	WD	Wärmedämmung
W	Wasser	GK	Gipskarton
F	Feuerlöscher		

Legende:

- Grundstücksgrenze
- Wohnen
- Gewerbe
- KiTa
- Technik
- Technik Belüftung

Art der Änderung	Name	Datum	Index

Plancodierung (Zeichnungsnr.): 21188-A-2-GE-CD-GR-00

Referenzierte Pläne: Quartier Weidenblick_V6_FreianlagenplanM200_08.02.2024

Planinhalt: Grundriss 100 EG C u. D

Maßstab: 1:100 | Freigabedatum: 12.02.2024 | Ausgabedatum: 12.02.2024

Gezeichnet: ps | Dateiname: 21188_Wiesbadener_Straße_Königstein_Variante Punkthaus

Vorentwurf

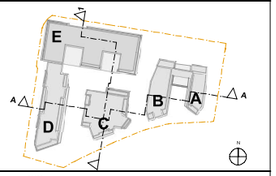

Projektnummer: 21188

Projekt: Quartier Weidenblick

Thema: Errichtung von 4 Mehrfamilienhäusern und einem Gewerbebau mit entgeschossigen Gewerbeflächen sowie einer Kindertagesstätte auf einer zweigeschossigen Tiefgarage

Bauherr: S&G Development Objekt Königstein GmbH & Co. KG
Kiesrh Arnst
Theodor-Heuss-Allee 112
60486 Frankfurt am Main

/ Arnst

Architekt: planquadrat
Landschaft Ellen Gerstes Kübler und Partner GmbH
Freie Landschaftsarchitektur und Stadtplanung
BDLA / DASL / AKH
Platz der Deutschen Einheit 21
60327 Frankfurt am Main
Tel. +49(0)151/16156042 Fax +49(0)151/01560649

/ Büro