


1.OG

PROJEKT
 Soziales Wohnprojekt:
 Neubau eines MFH mit 16 WE
 Am Kaltenborn 8
 61462 Königstein im Taunus

TITEL
 1.+2.OBERGESCHOSS

MSTB.
 1: 100

BAUHERR
 Marion u. Gerhard Heidacker
 Im Griesböhl 9
 65474 Bischofsheim




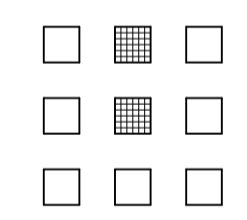


HEIDACKER
 Architekten PartG mbB

Schulstrasse 10, 65474 Bischofsheim
 Tel: 06144/9664-0 Fax 966440
 E-Mail: info@heidacker.de
 www.heidacker.de

GEZ. Heid.	DATUM März 2021	PLAN-NR. BA 03
---------------	--------------------	-------------------

ÄNDERUNGEN

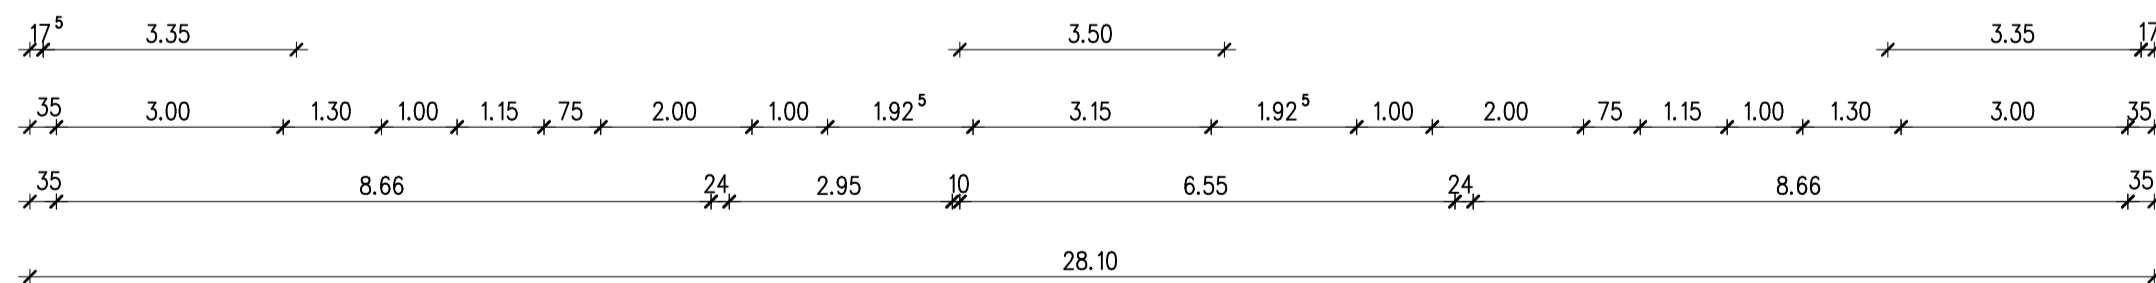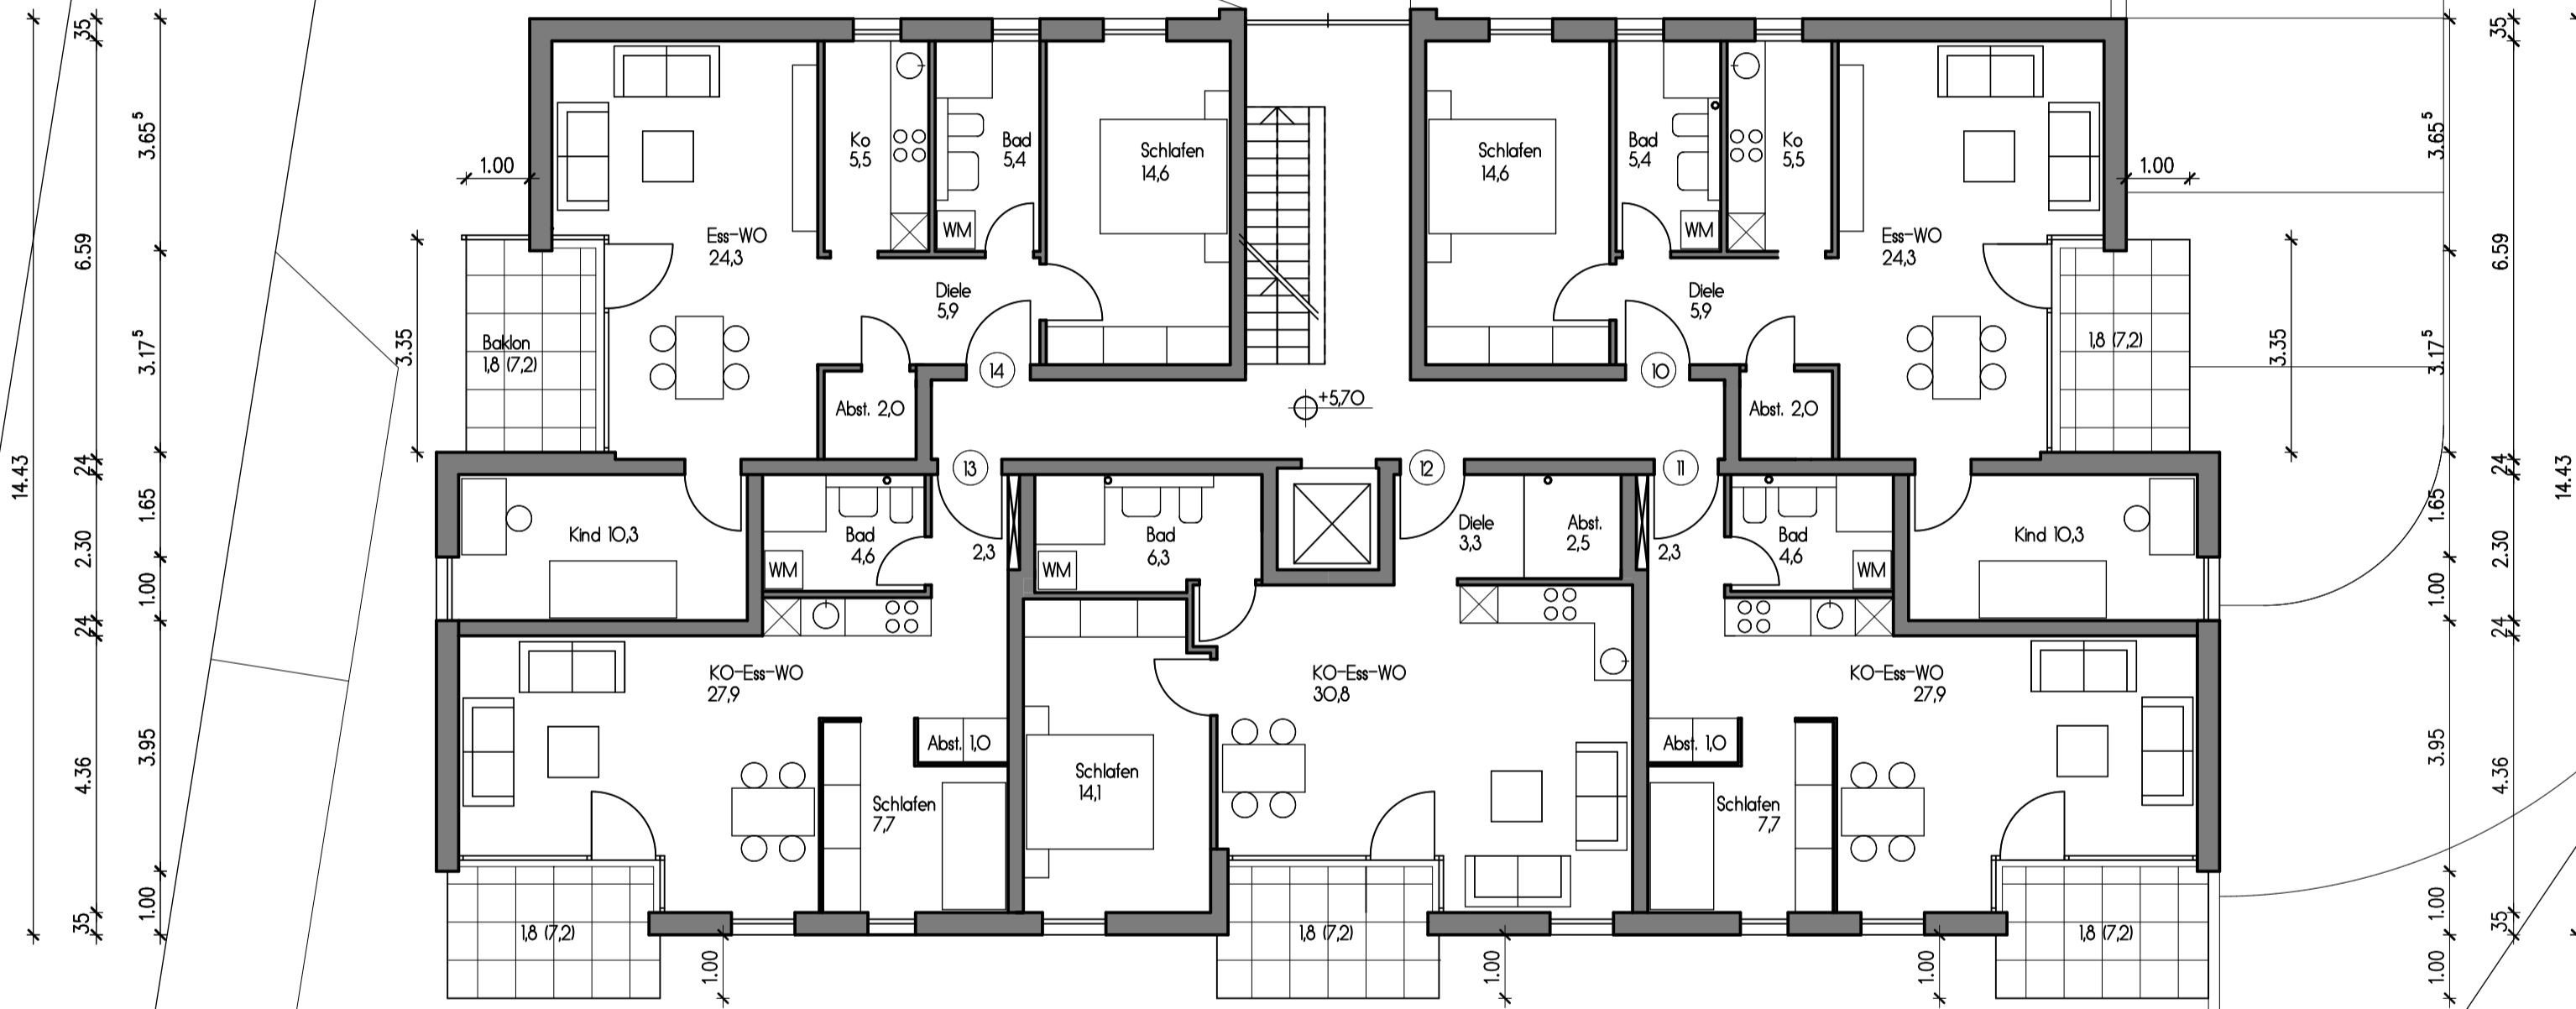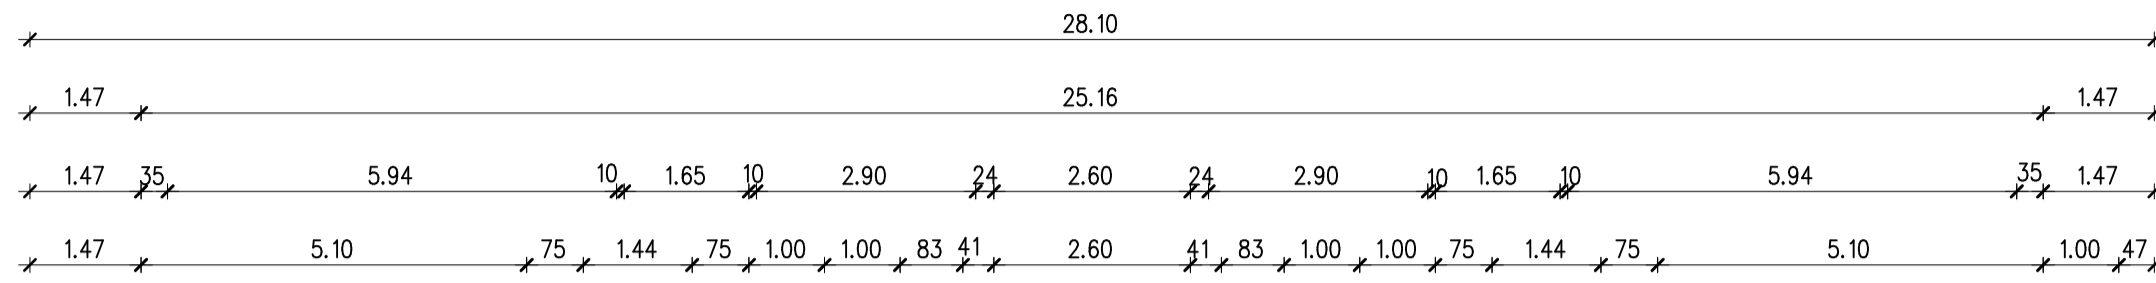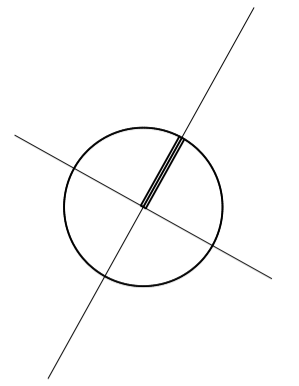


2.OG

PROJEKT
 Soziales Wohnprojekt:
 Neubau eines MFH mit 16 WE
 Am Kaltenborn 8
 61462 Königstein im Taunus

TITEL
 1.+2.OBERGESCHOSS

MSTB.
 1:100

BAUHERR
 Marion u. Gerhard Heidacker
 Im Griesböhl 9
 65474 Bischofsheim

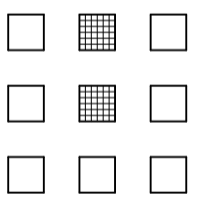







HEIDACKER
 Architekten PartG mbB

Schulstrasse 10, 65474 Bischofsheim
 Tel.: 06144/9664-0 Fax: 966440
 E-Mail: info@heidacker.de
 www.heidacker.de

GEZ. Heid.	DATUM März 2021	PLAN-NR. BA 04
---------------	--------------------	-------------------

ÄNDERUNGEN


Am Kaltenborn

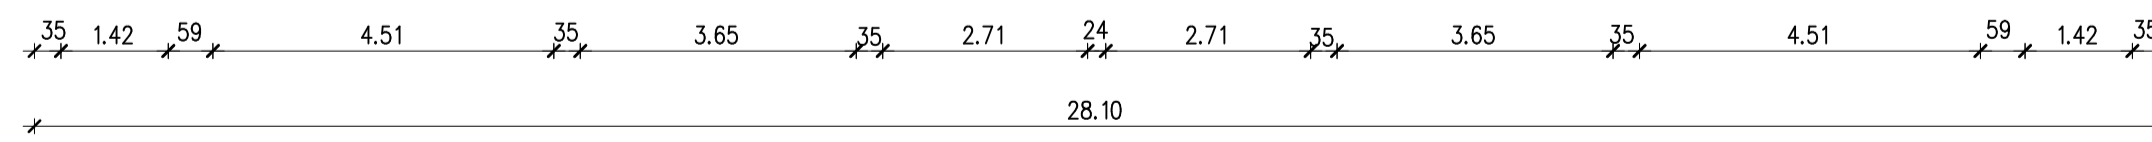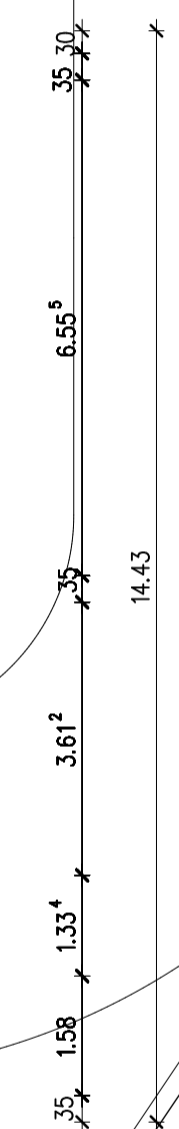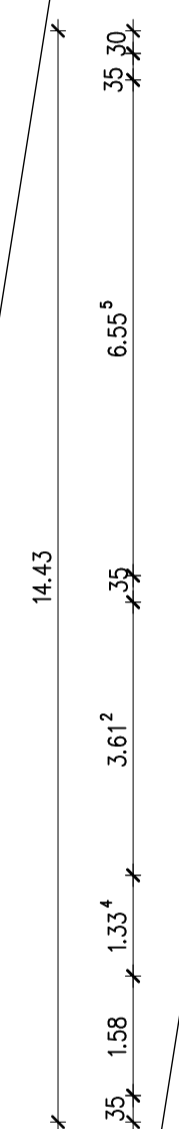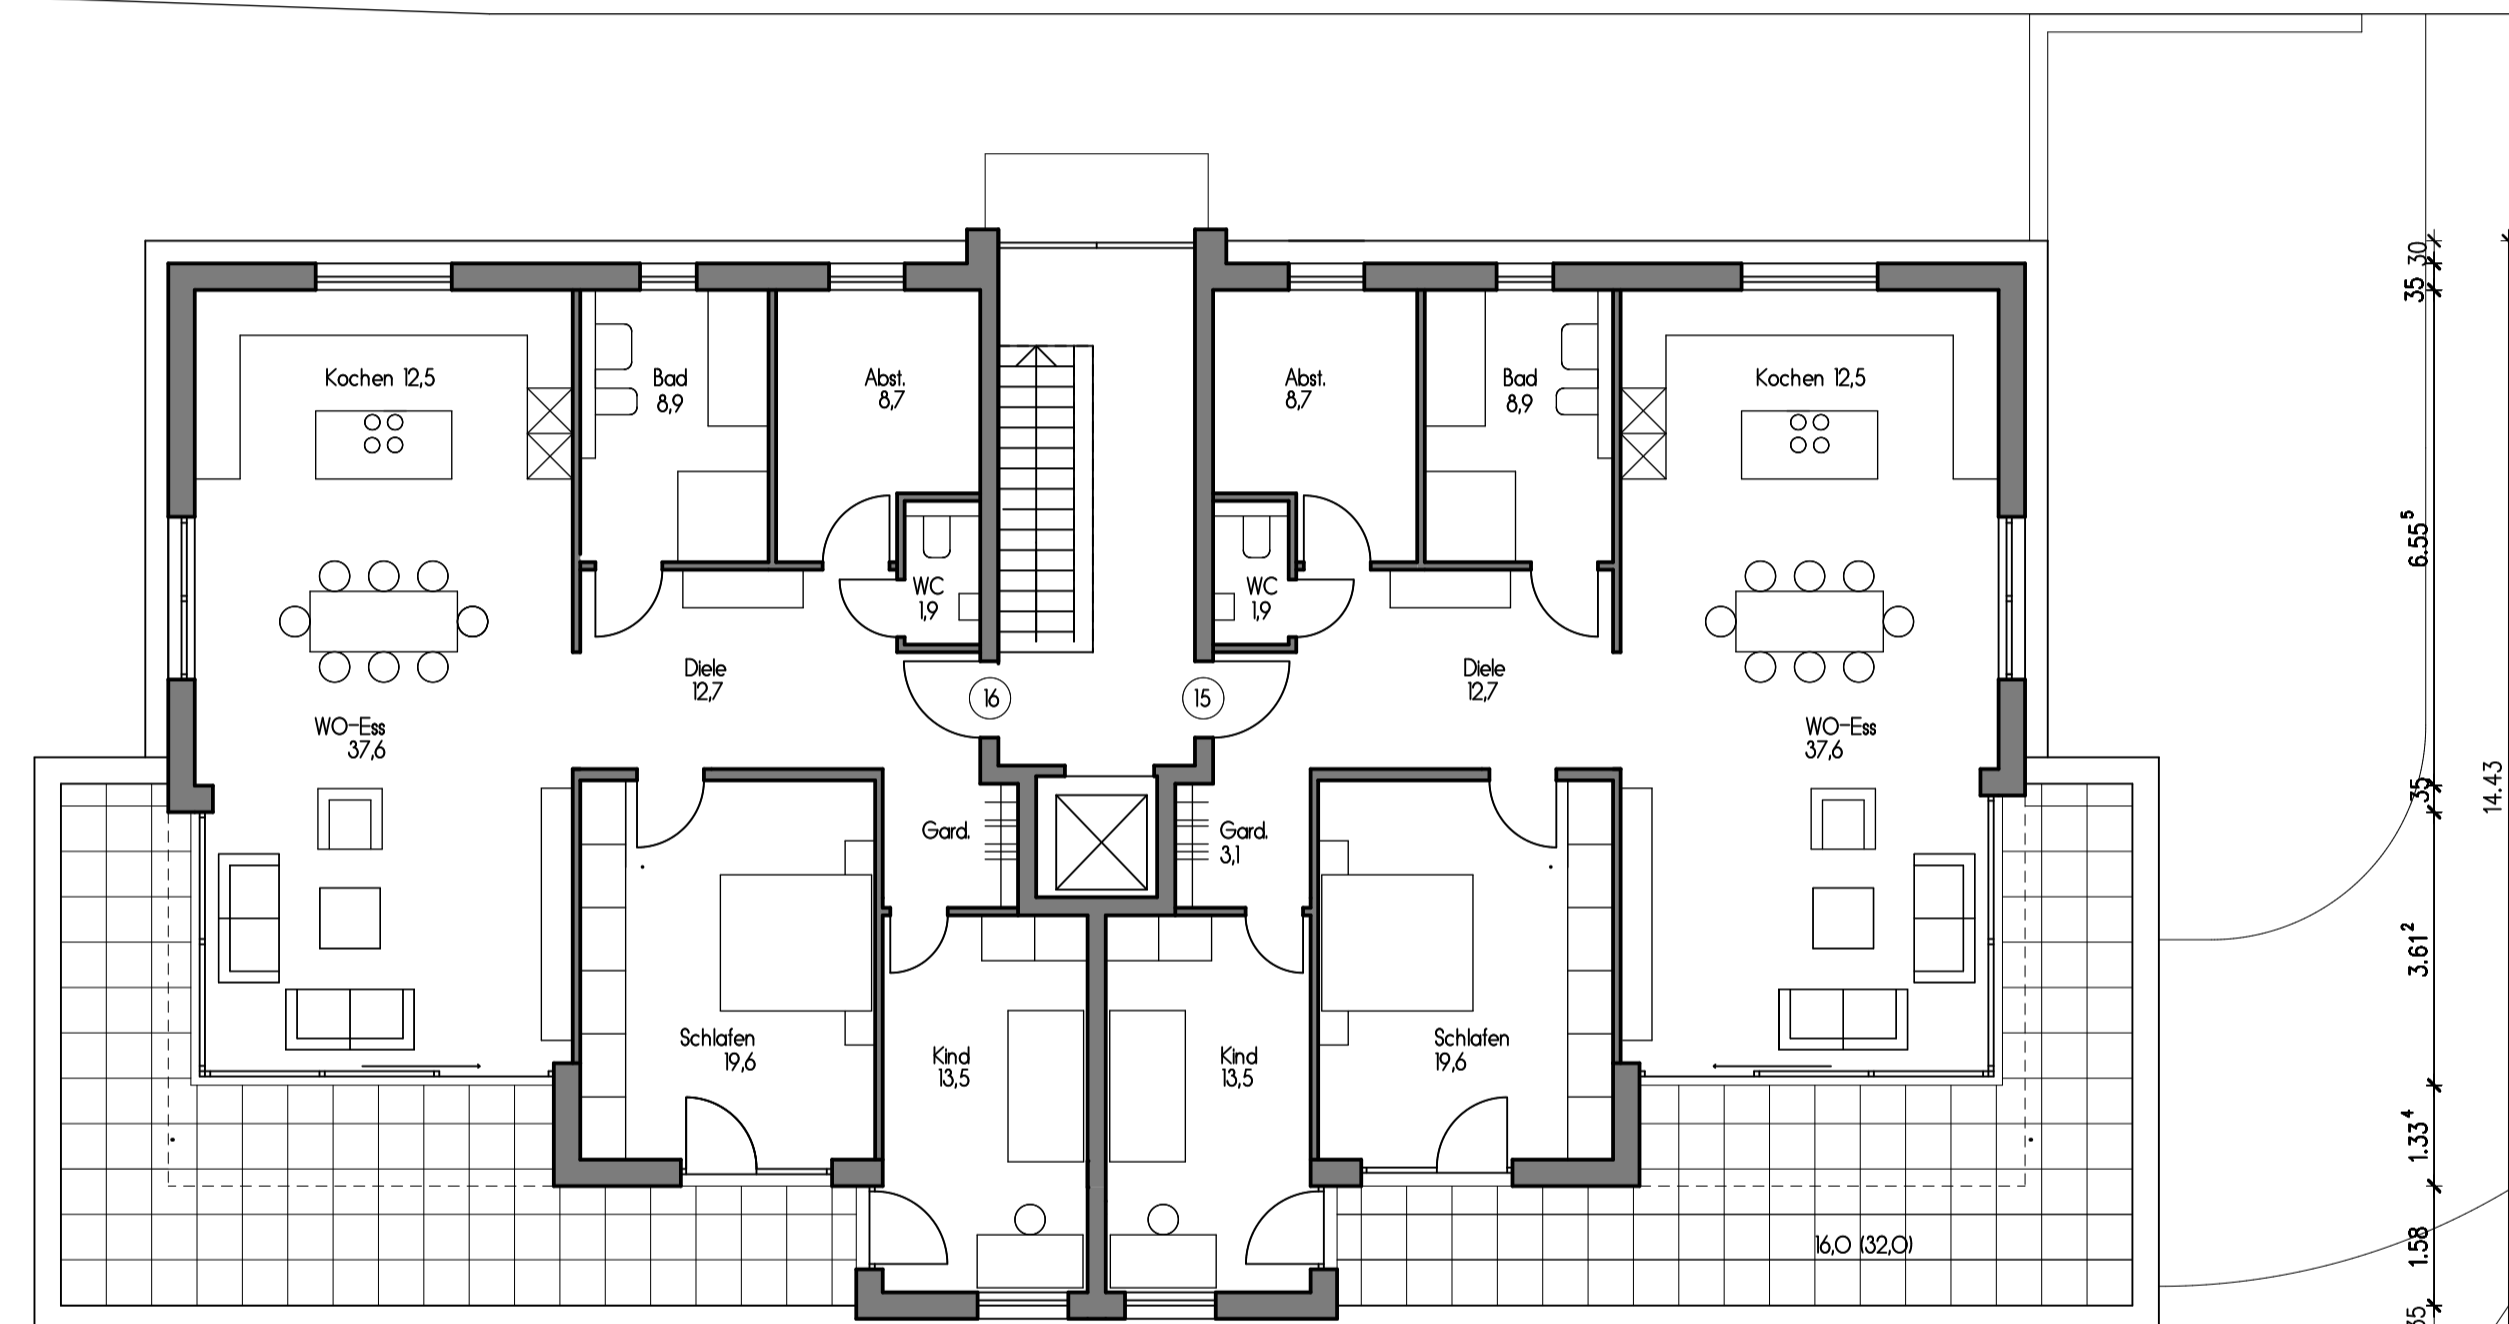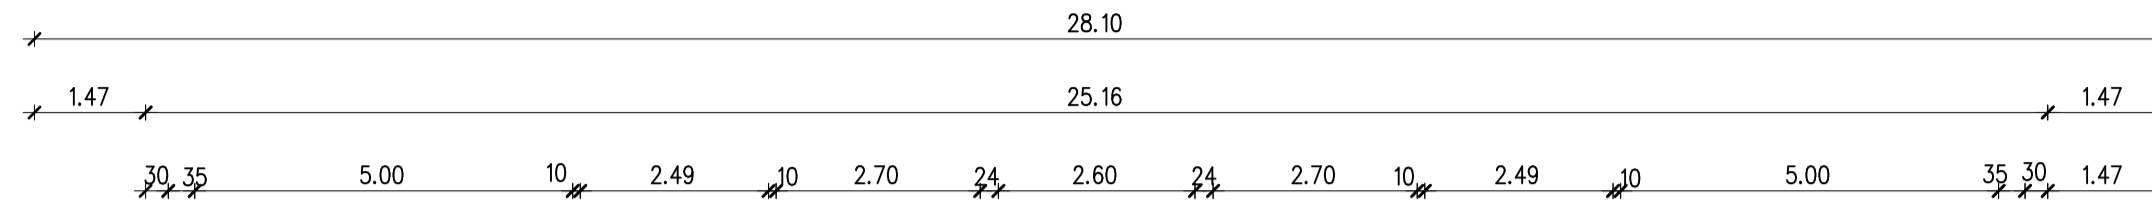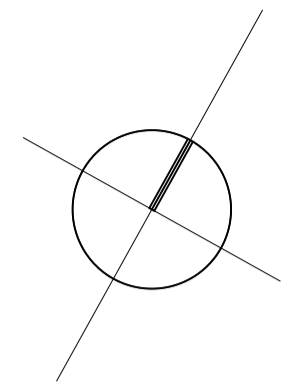

3.OG

PROJEKT	
Soziales Wohnprojekt: Neubau eines MFH mit 16 WE Am Kaltenborn 8 61462 Königstein im Taunus	
TITEL	MSTB.
3.OBERGESCHOSS	1:100

BAUHERR
Marion u. Gerhard Heidacker
Im Griesböhl 9
65474 Bischofsheim





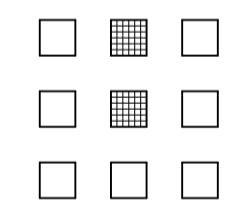


HEIDACKER
Architekten PartG mbB

Schulstrasse 10, 65474 Bischofsheim
Tel: 06144/9664-0 Fax: 966440
E-Mail: info@heidacker.de
www.heidacker.de

GEZ.	DATUM	PLAN-NR.
Heid.	März 2021	BA 05


ÄNDERUNGEN

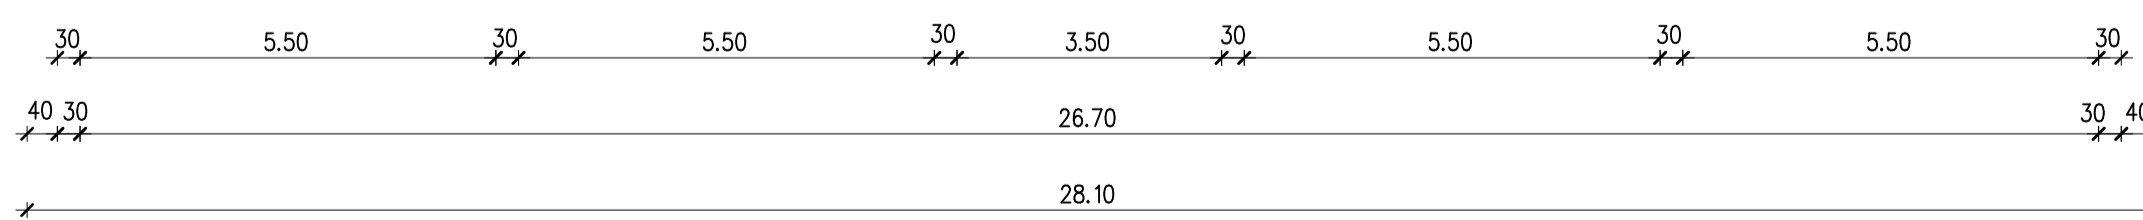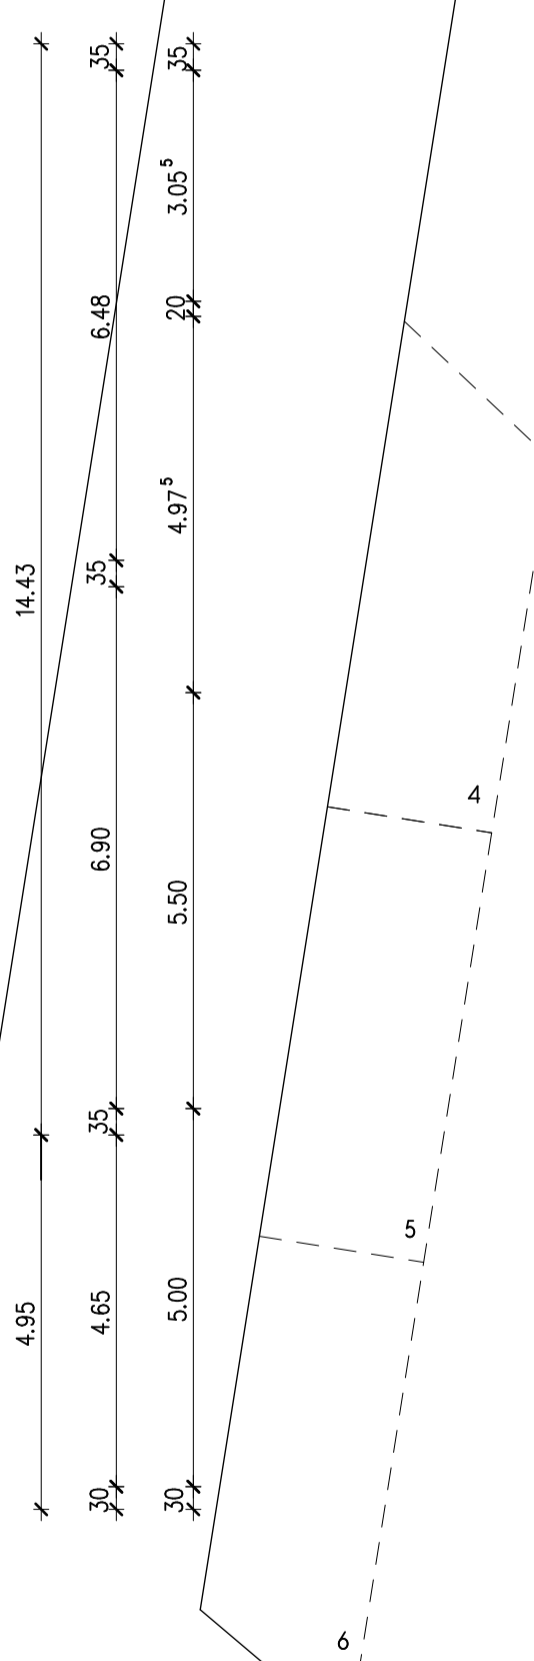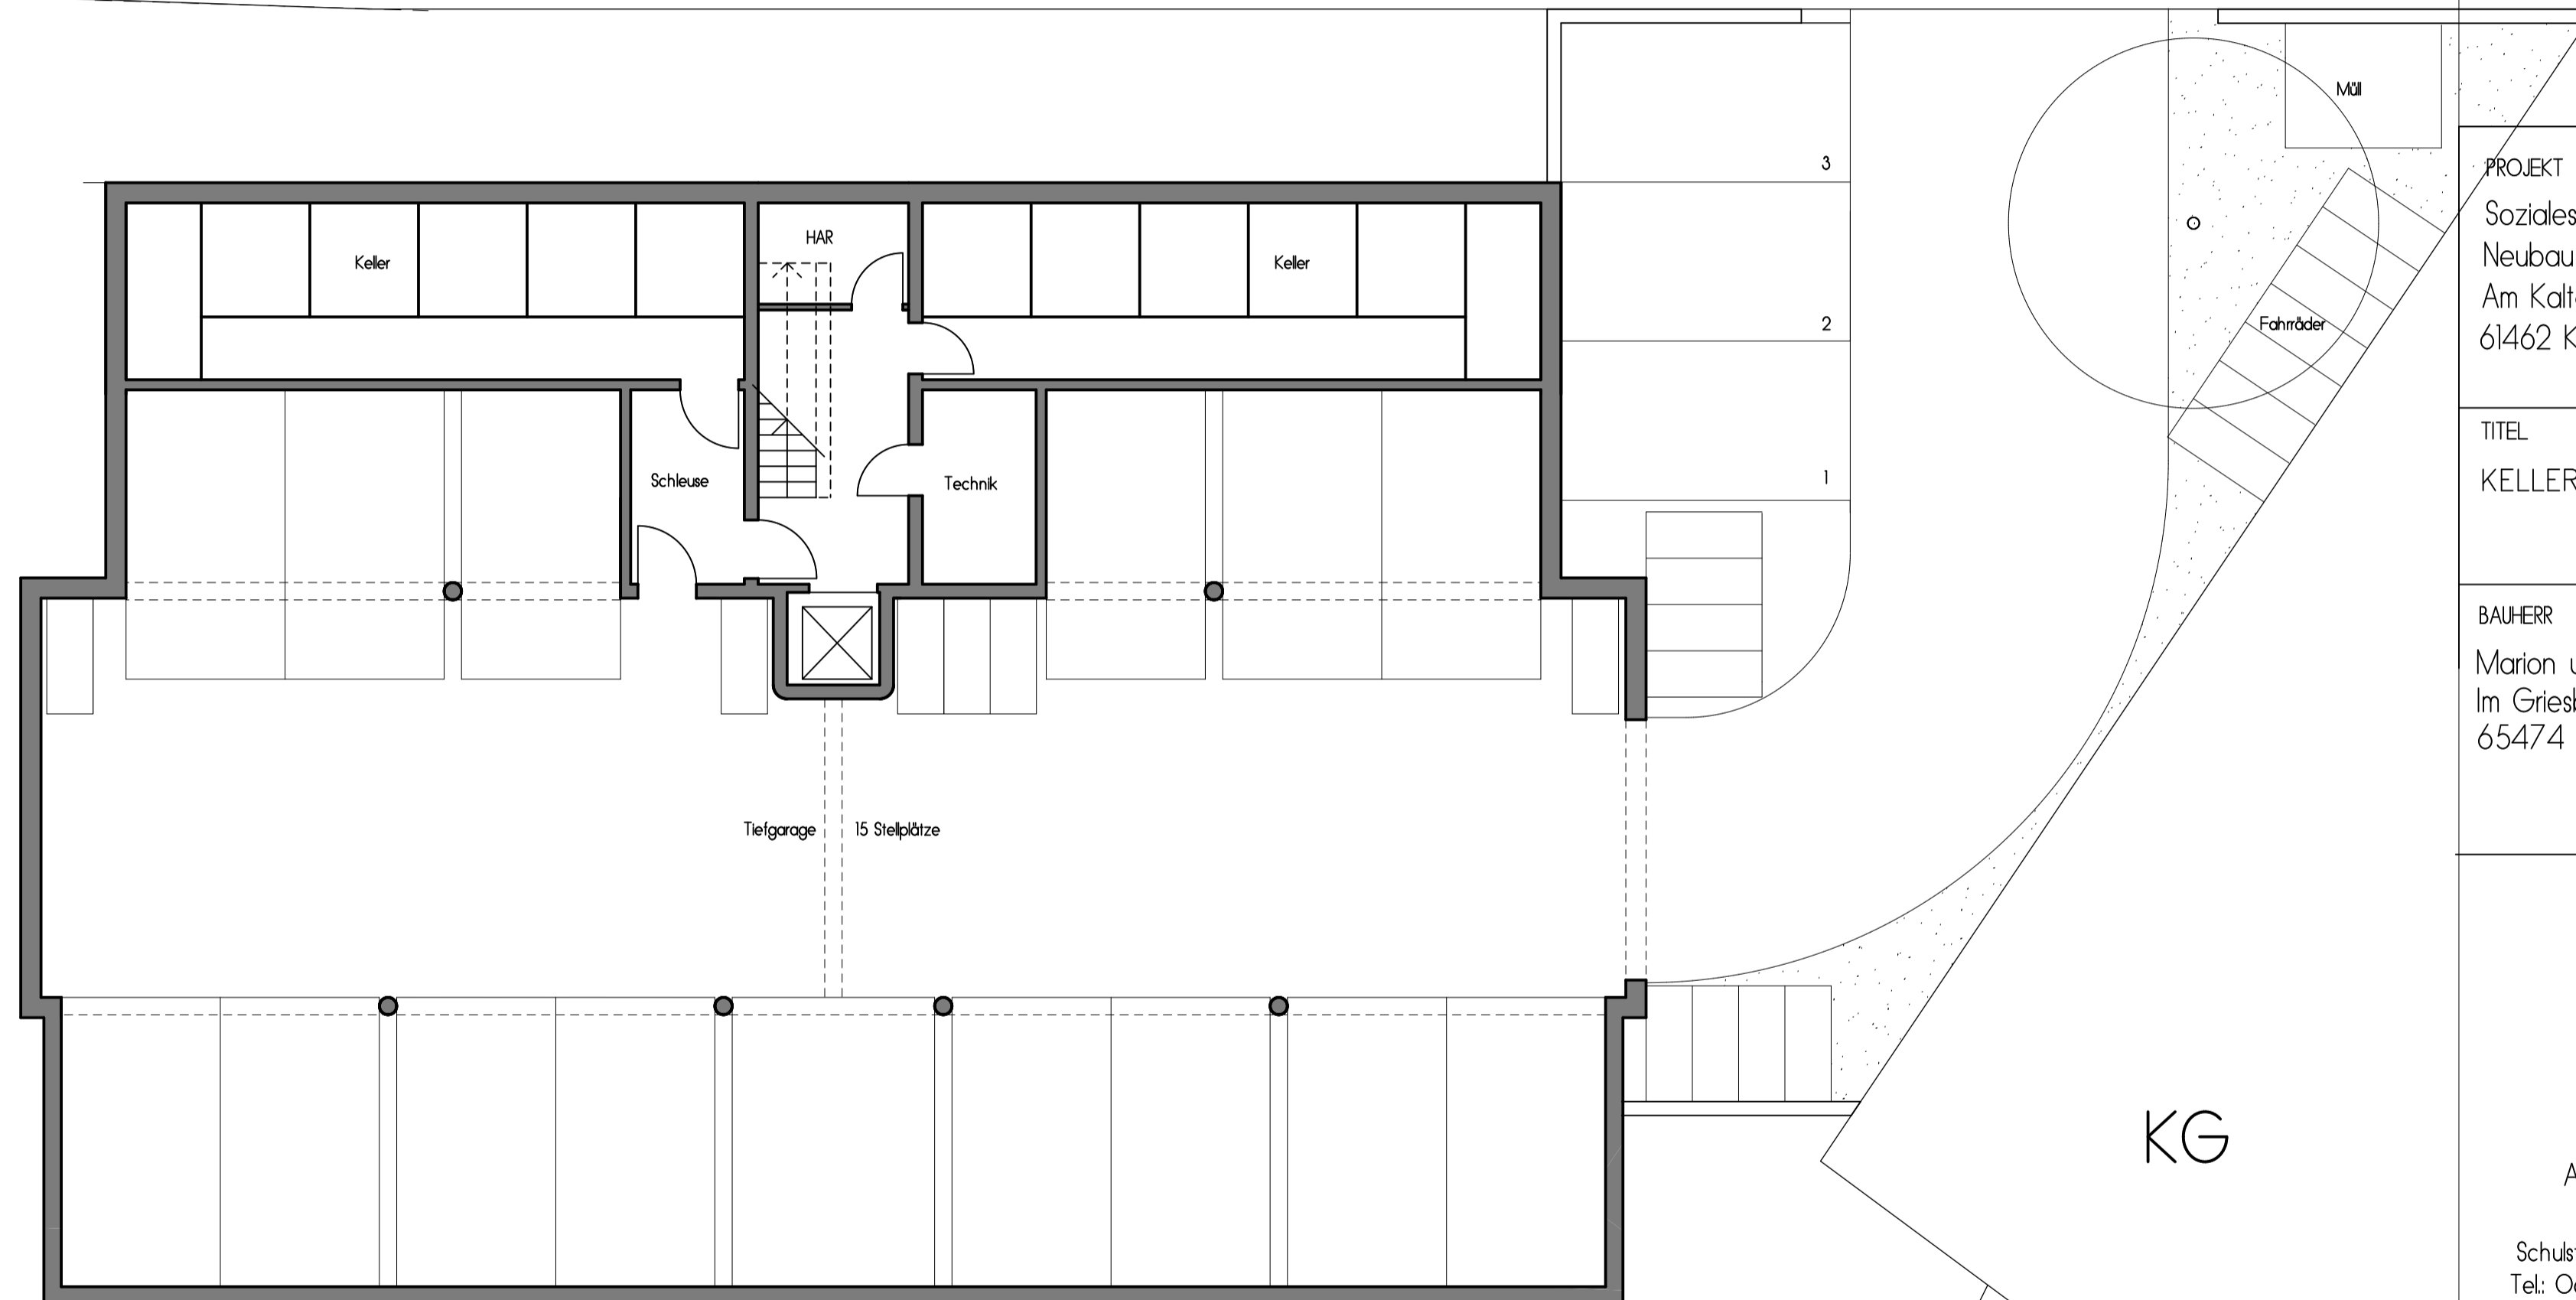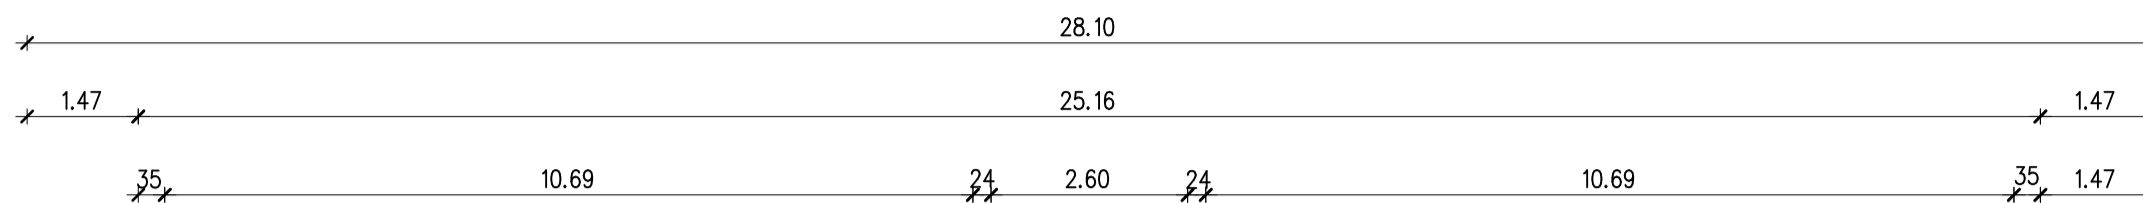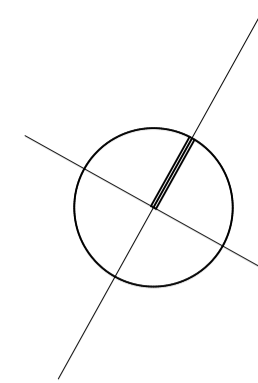

PROJEKT
Soziales Wohnprojekt:
Neubau eines MFH mit 16 WE
Am Kaltenborn 8
61462 Königstein im Taunus

TITEL KELLERGESCHOSS	MSTB. 1:100
-------------------------	----------------

BAUHERR
Marion u. Gerhard Heidacker
Im Griesböhl 9
65474 Bischofsheim

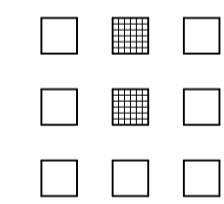


HEIDACKER
Architekten PartG mbB

Schulstrasse 10, 65474 Bischofsheim
Tel: 06144/9664-0 Fax: 966440
E-Mail: info@heidacker.de
www.heidacker.de

GEZ. Heid.	DATUM März 2021	PLAN-NR. BA 06
---------------	--------------------	-------------------

ÄNDERUNGEN

KG

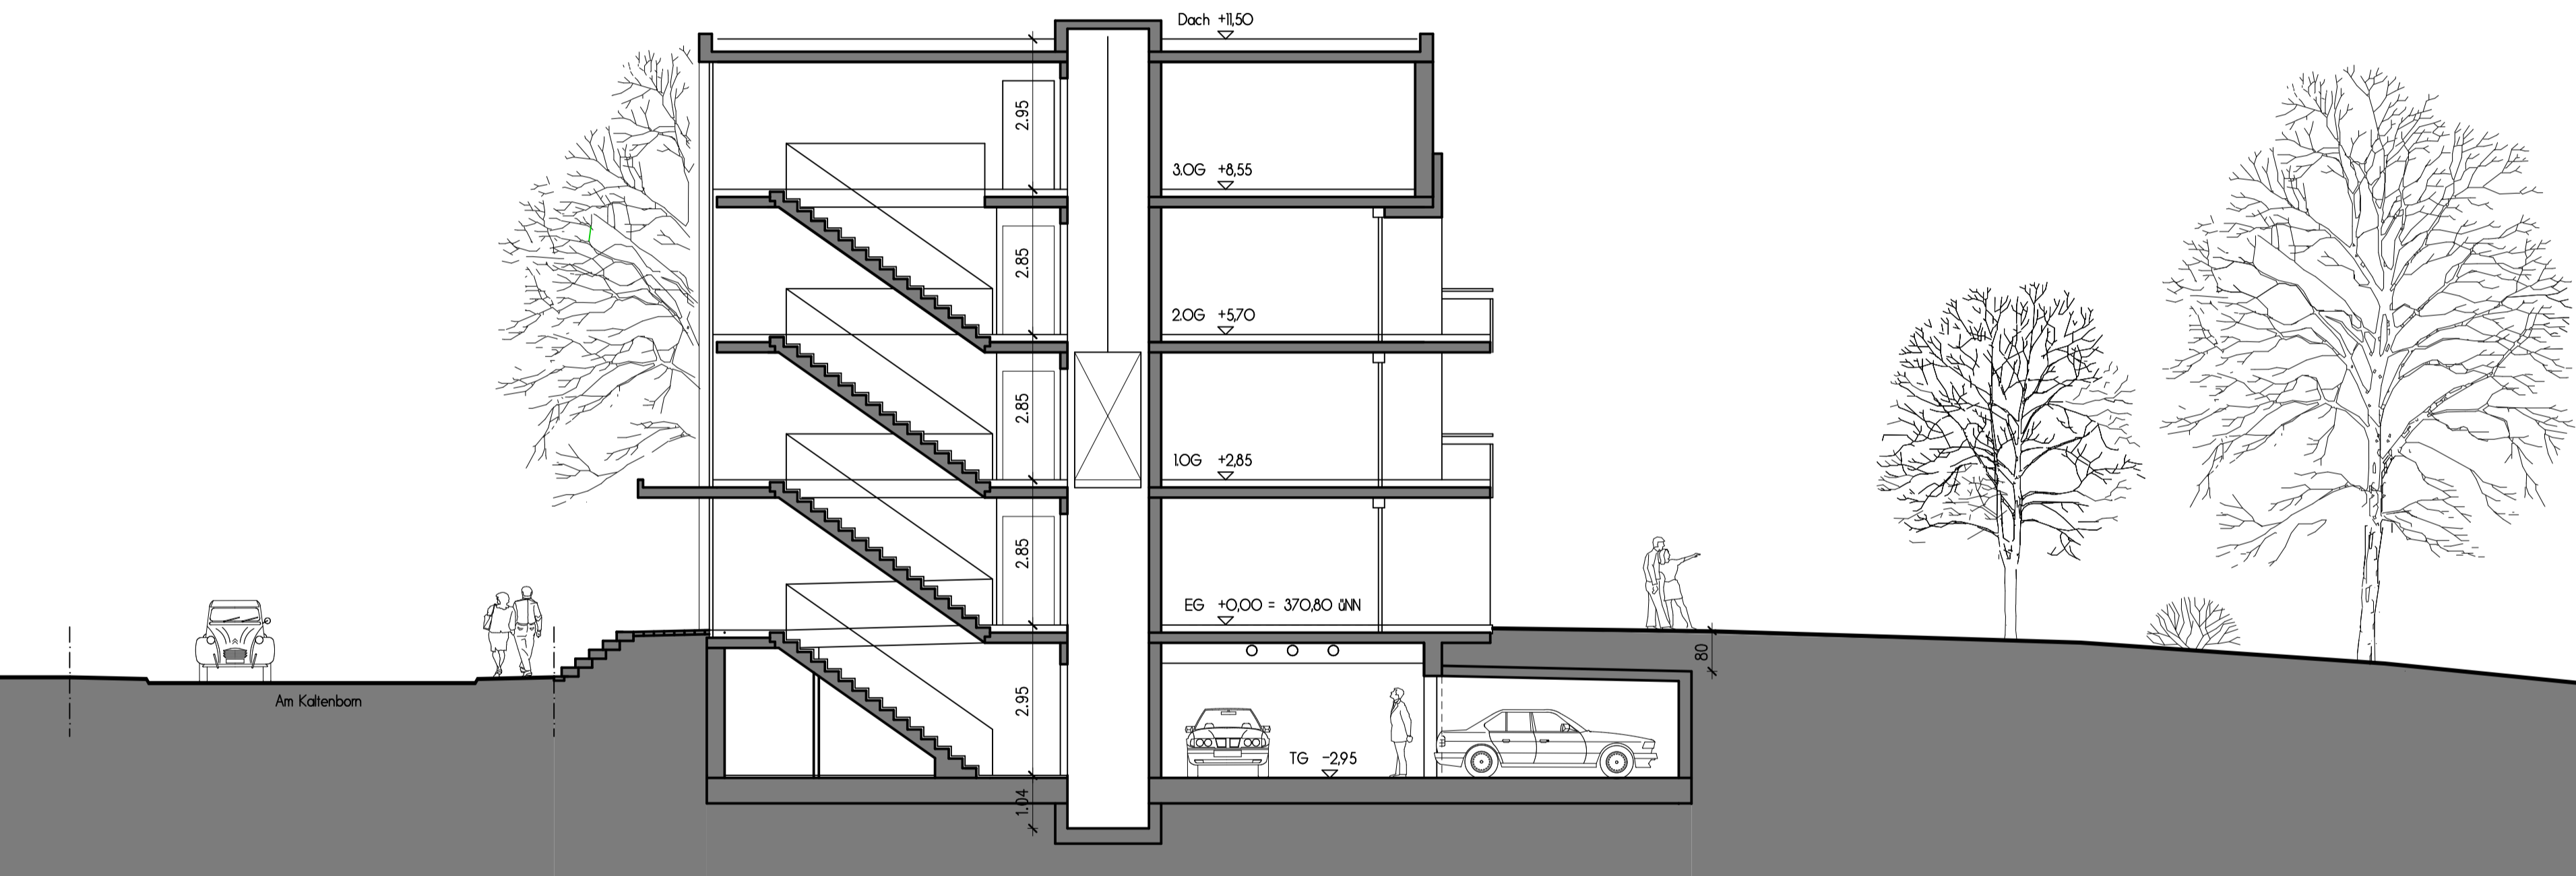


SCHNITT A - A

PROJEKT
 Soziales Wohnprojekt:
 Neubau eines MFH mit 16 WE
 Am Kaltenborn 8
 61462 Königstein im Taunus

TITEL SCHNITT A-A	MSTB. 1:100
----------------------	----------------

BAUHERR
 Marion u. Gerhard Heidacker
 Im Griesböhl 9
 65474 Bischofsheim

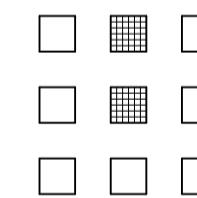

HEIDACKER
 Architekten PartG mbB

Schulstrasse 10, 65474 Bischofsheim
 Tel: 06144/9664-0 Fax: 966440
 E-Mail: info@heidacker.de
 www.heidacker.de

GEZ. Heid.	DATUM März 2021	PLAN-NR. BA 07
---------------	--------------------	-------------------

ÄNDERUNGEN



OSTANSICHT




SÜDANSICHT

PROJEKT
 Soziales Wohnprojekt:
 Neubau eines MFH mit 16 WE
 Am Kaltenborn 8
 61462 Königstein im Taunus

TITEL OSTANSICHT SÜDANSICHT	MSTB. 1:100
-----------------------------------	----------------

BAUHERR
 Marion u. Gerhard Heidacker
 Im Griesböhl 9
 65474 Bischofsheim

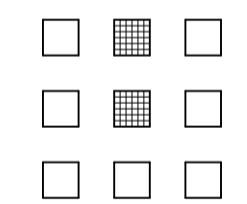


HEIDACKER
 Architekten PartG mbB


Schulstrasse 10, 65474 Bischofsheim
 Tel: 06144/9664-0 Fax: 966440
 E-Mail: info@heidacker.de
 www.heidacker.de

GEZ. Heid.	DATUM März 2021	PLAN-NR. BA 08
---------------	--------------------	-------------------

ÄNDERUNGEN

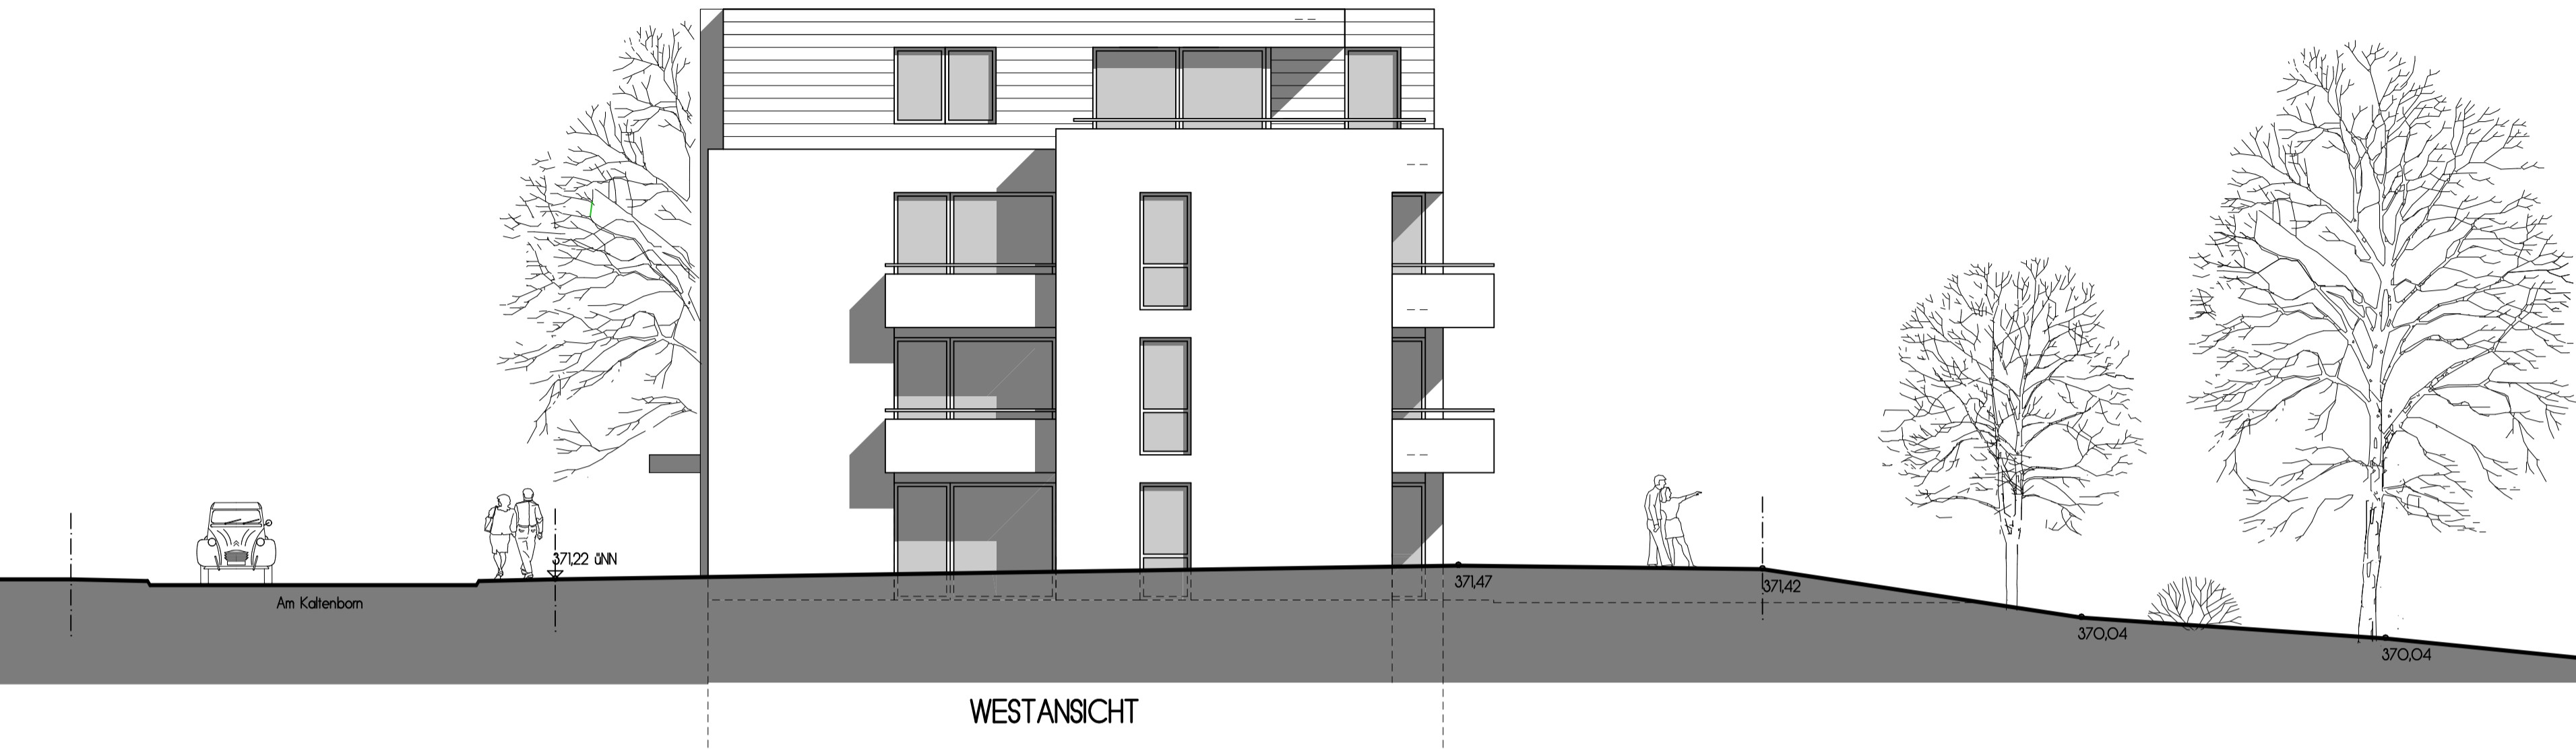

WESTANSICHT

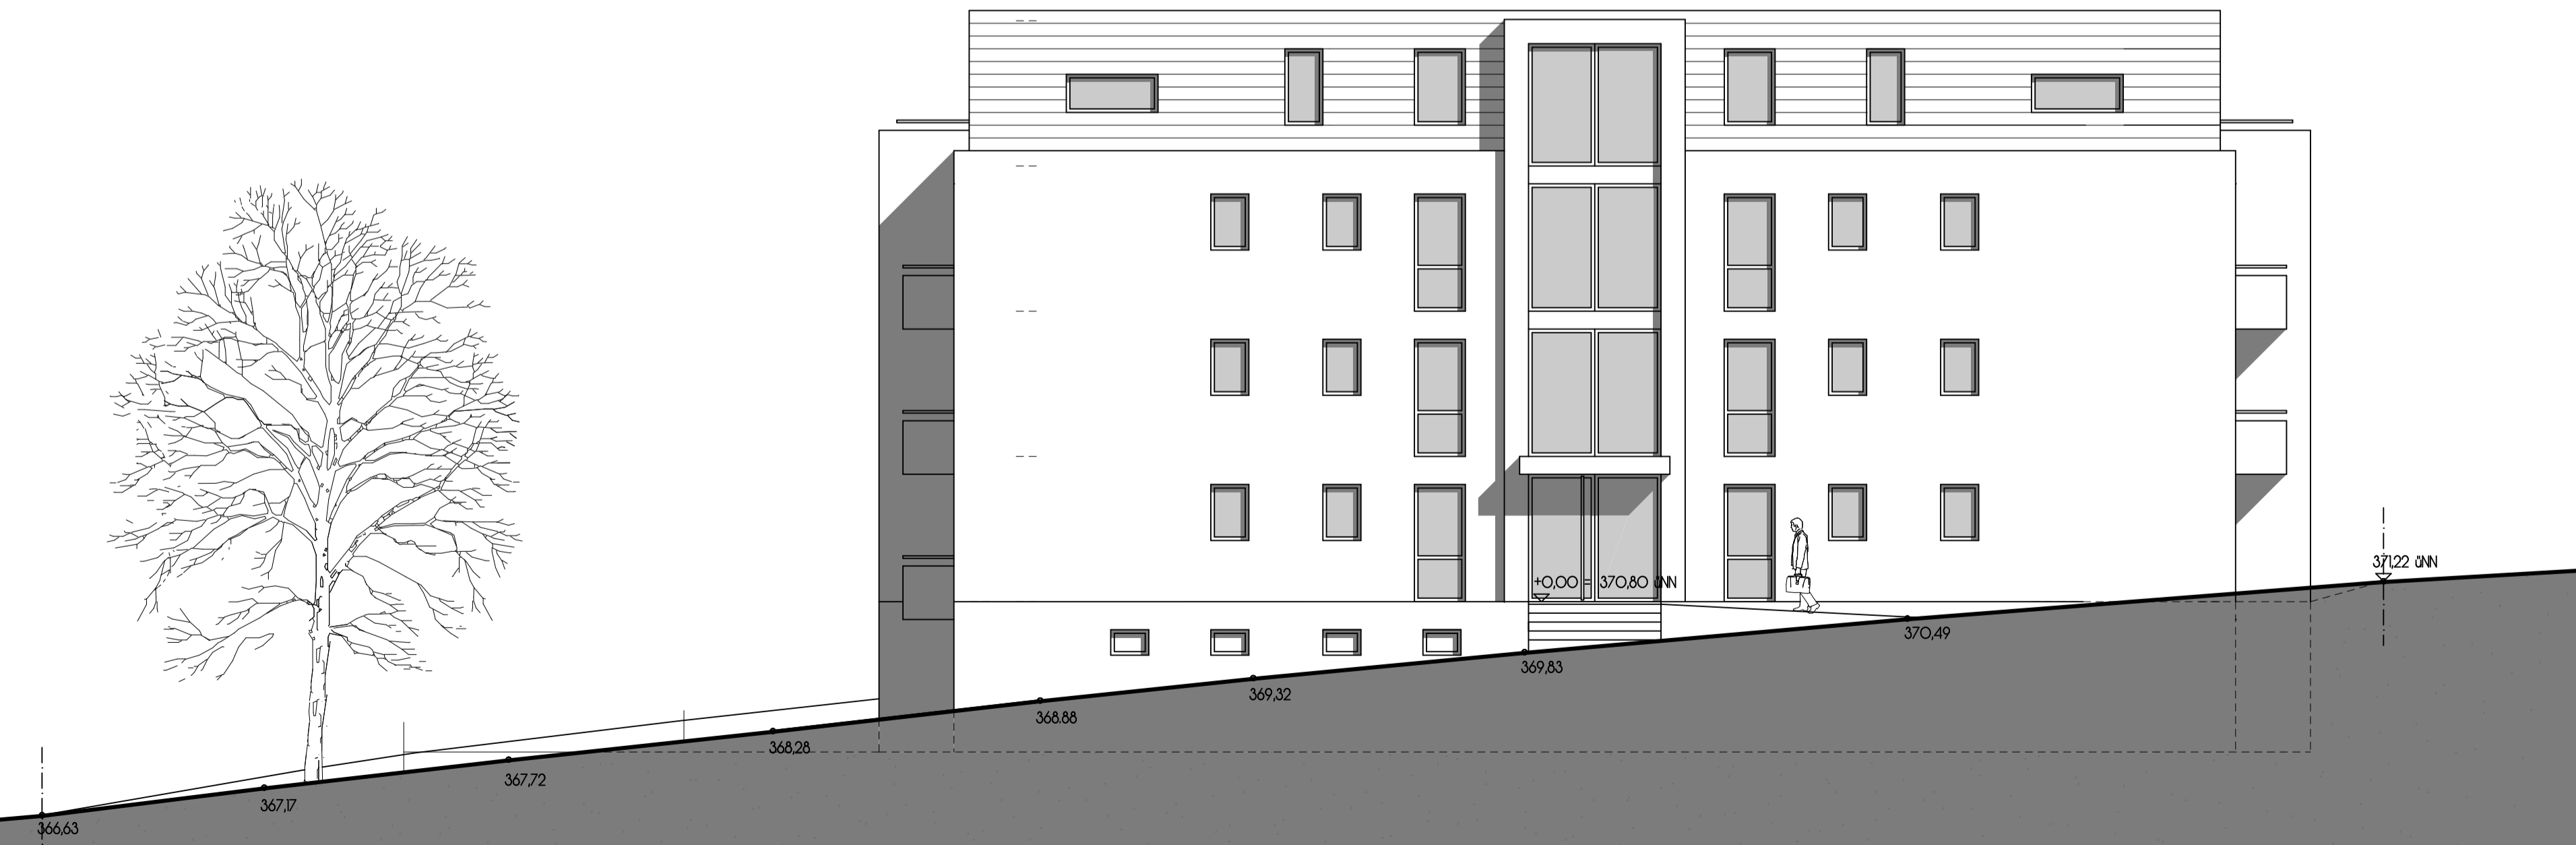


NORDANSICHT

PROJEKT
 Soziales Wohnprojekt:
 Neubau eines MFH mit 16 WE
 Am Kaltenborn 8
 61462 Königstein im Taunus

TITEL	MSTB.
WESTANSICHT NORDTANSICHT	1:100

BAUHERR
 Marion u. Gerhard Heidacker
 Im Griesböhl 9
 65474 Bischofsheim

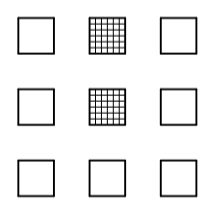

HEIDACKER
 Architekten PartG mbB

Schulstrasse 10, 65474 Bischofsheim
 Tel.: 06144/9664-0 Fax: 966440
 E-Mail: info@heidacker.de
 www.heidacker.de

GEZ.	DATUM	PLAN-NR.
Heid.	März 2021	BA 09

ÄNDERUNGEN