


Gutachterliche Bewertung des B-Plans "Kurbad"
Planerische Darstellung von oberflächennahem Grund- und Stauwasser
 Maßstab 1:2.000

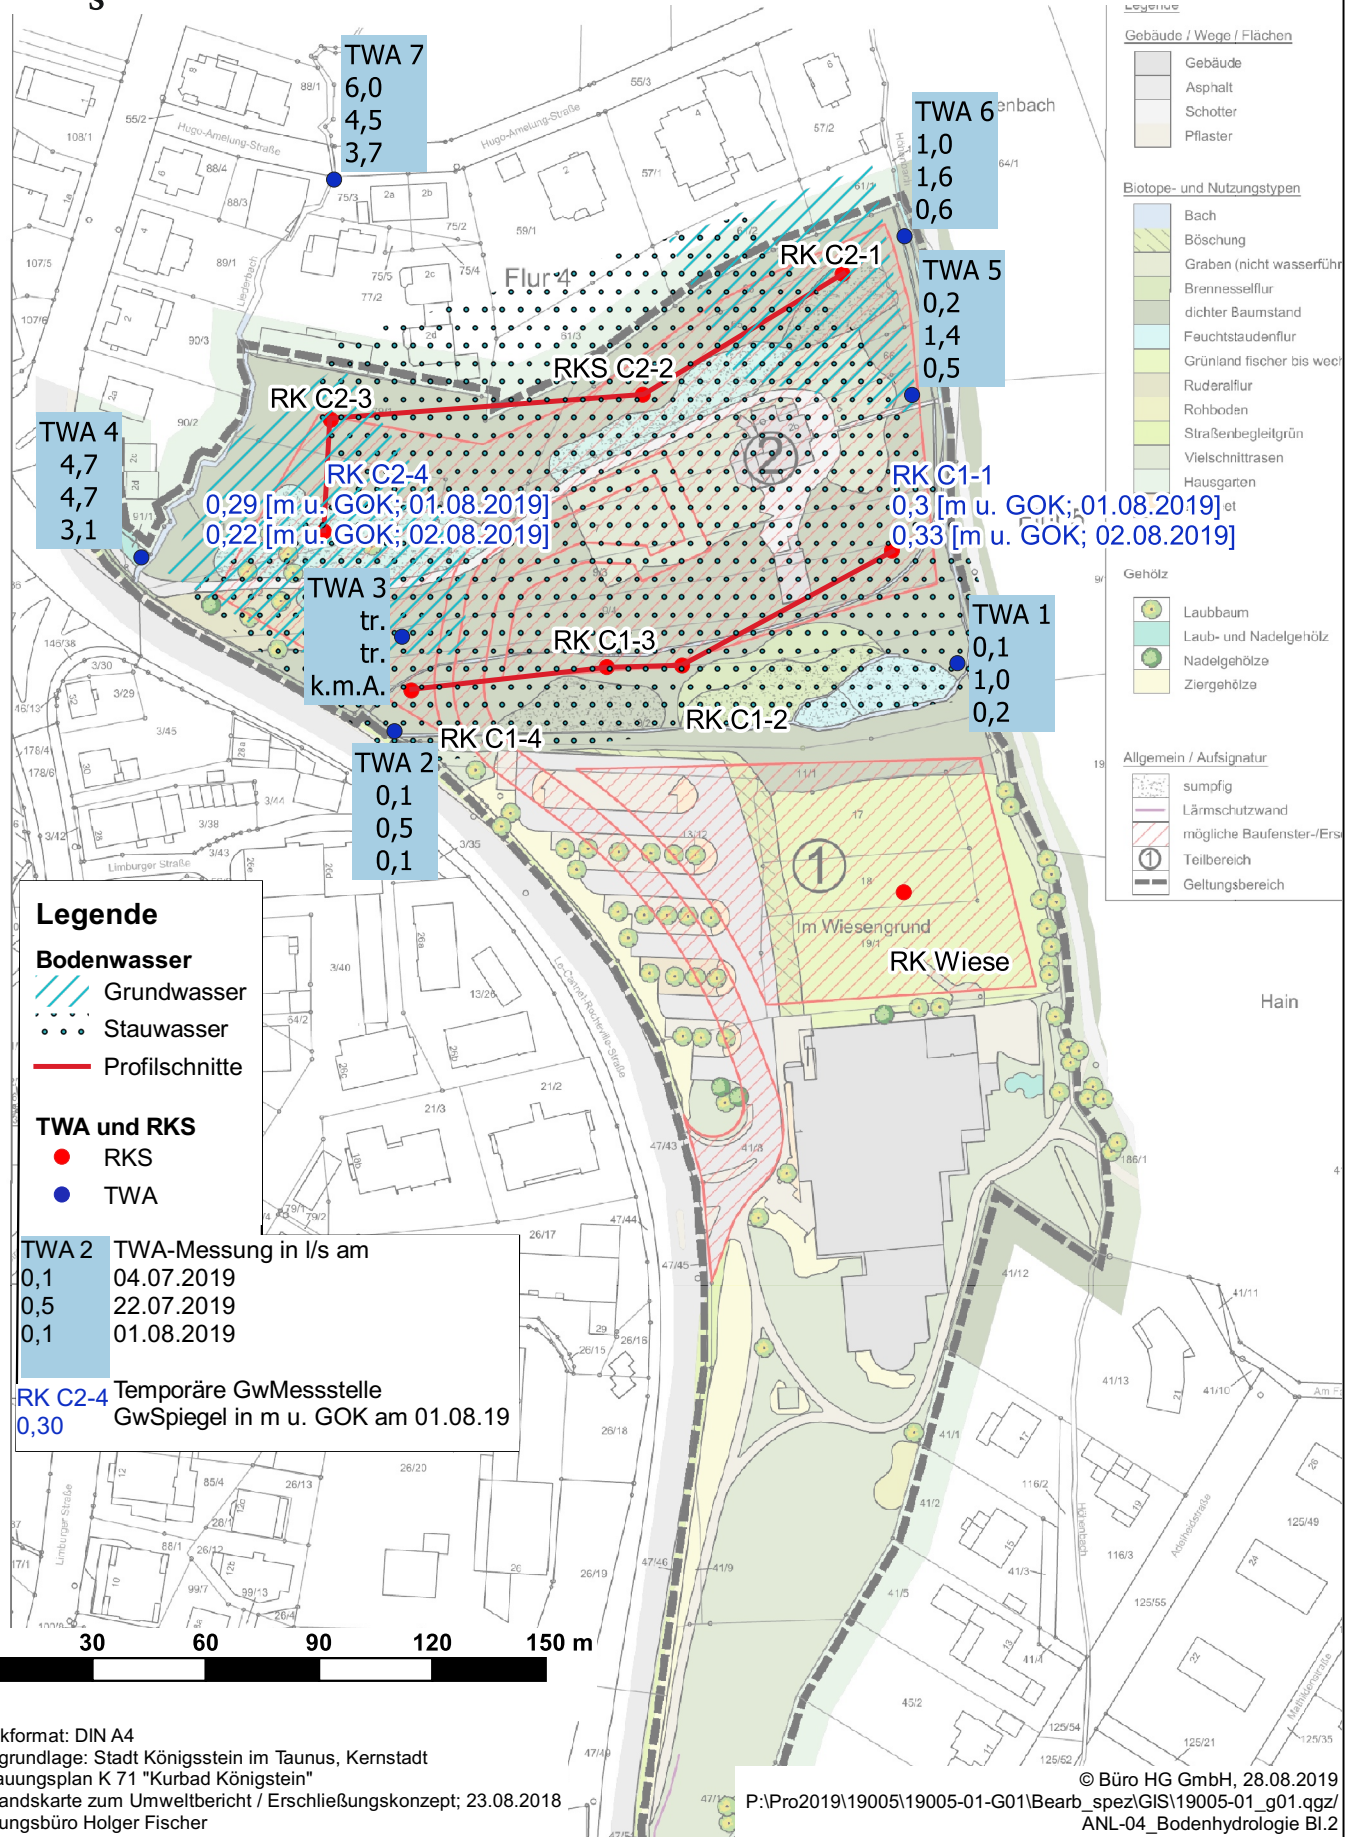


Legende

Bodenwasser
 Grundwasser (blue hatched)
 Stauwasser (dotted)
 Profilschnitte (red line)

TWA und RKS
 RKS (red dot)
 TWA (blue dot)

TWA 2 TWA-Messung in l/s am
 0,1 04.07.2019
 0,5 22.07.2019
 0,1 01.08.2019

RK C2-4 Temporäre GwMessstelle
 0,30 GwSpiegel in m u. GOK am 01.08.19

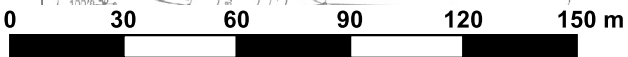

- Legende**
- Gebäude / Wege / Flächen**
 Gebäude
 Asphalt
 Schotter
 Pflaster
- Biotope- und Nutzungstypen**
 Bach
 Böschung
 Graben (nicht wasserführend)
 Brennesselfeld
 dichter Baumstand
 Feuchtsaundflur
 Grünland fischer bis wech
 Ruderalflur
 Rohboden
 Straßenbegleitgrün
 Vielschnittstrassen
 Hausgärten
- Gehölz**
 Laubbaum
 Laub- und Nadelgehölz
 Nadelgehölze
 Ziergehölze
- Allgemein / Aufsignatur**
 sumpfig
 Lärmschutzwand
 mögliche Baufenster-/Ers
 Teilbereich
 Geltungsbereich