
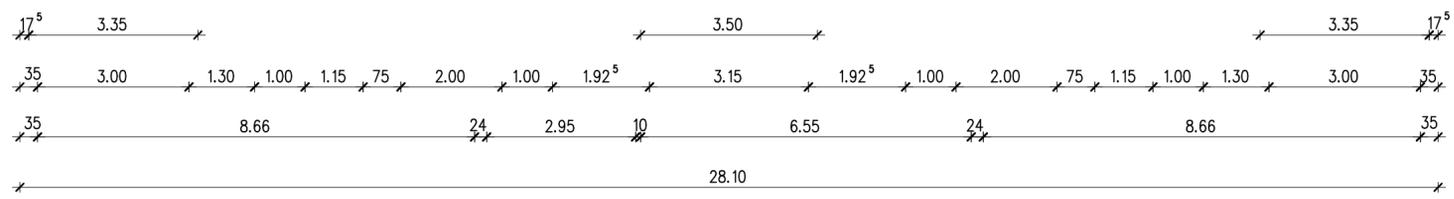
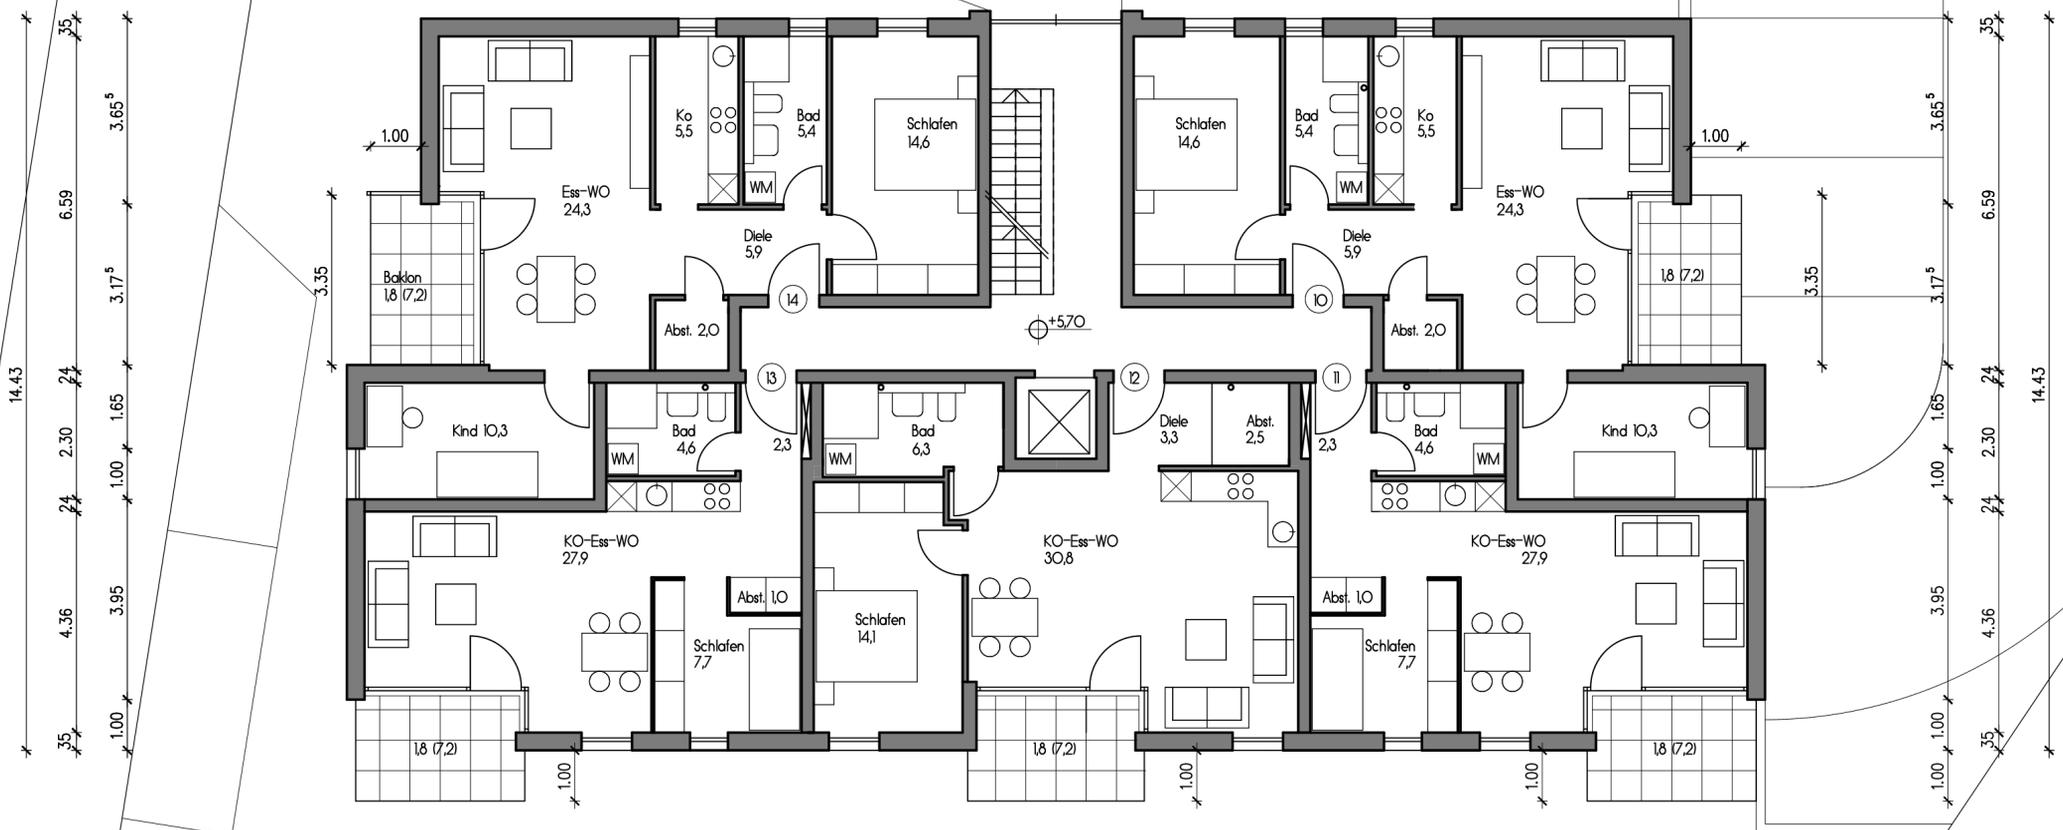
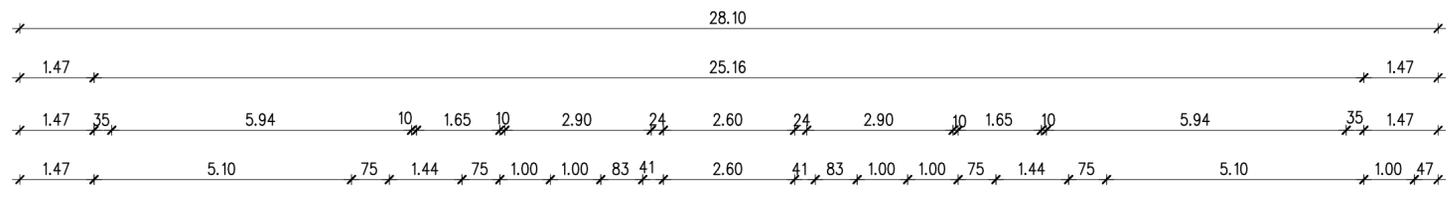


Anlage 1
Vorhabenplan

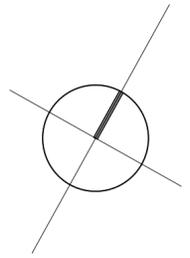


2.OG

PROJEKT
 Soziales Wohnprojekt:
 Neubau eines MFH mit 16 WE
 Am Kaltenborn 8
 61462 Königstein im Taunus

TITEL
 1.+2.OBERGESCHOSS

MSTB.
 1:100

BAUHERR
 Marion u. Gerhard Heidacker
 Im Griesböhl 9
 65474 Bischofsheim

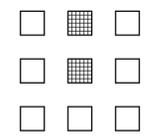







HEIDACKER
 Architekten PartG mbB

Schulstrasse 10, 65474 Bischofsheim
 Tel.: 06144/9664-0 Fax: 966440
 E-Mail: info@heidacker.de
 www.heidacker.de

GEZ. Heid.	DATUM März 2021	PLAN-NR. BA 04
---------------	--------------------	-------------------

ÄNDERUNGEN

Am Kaltenborn

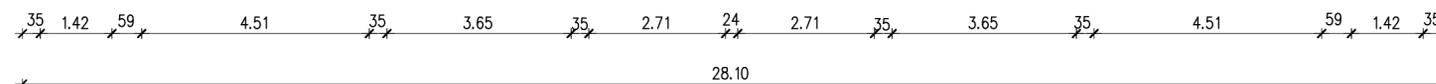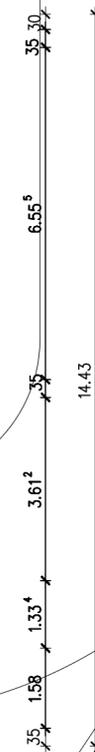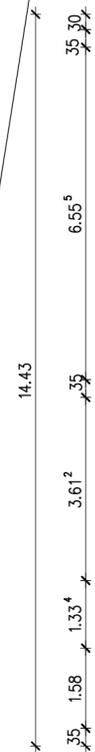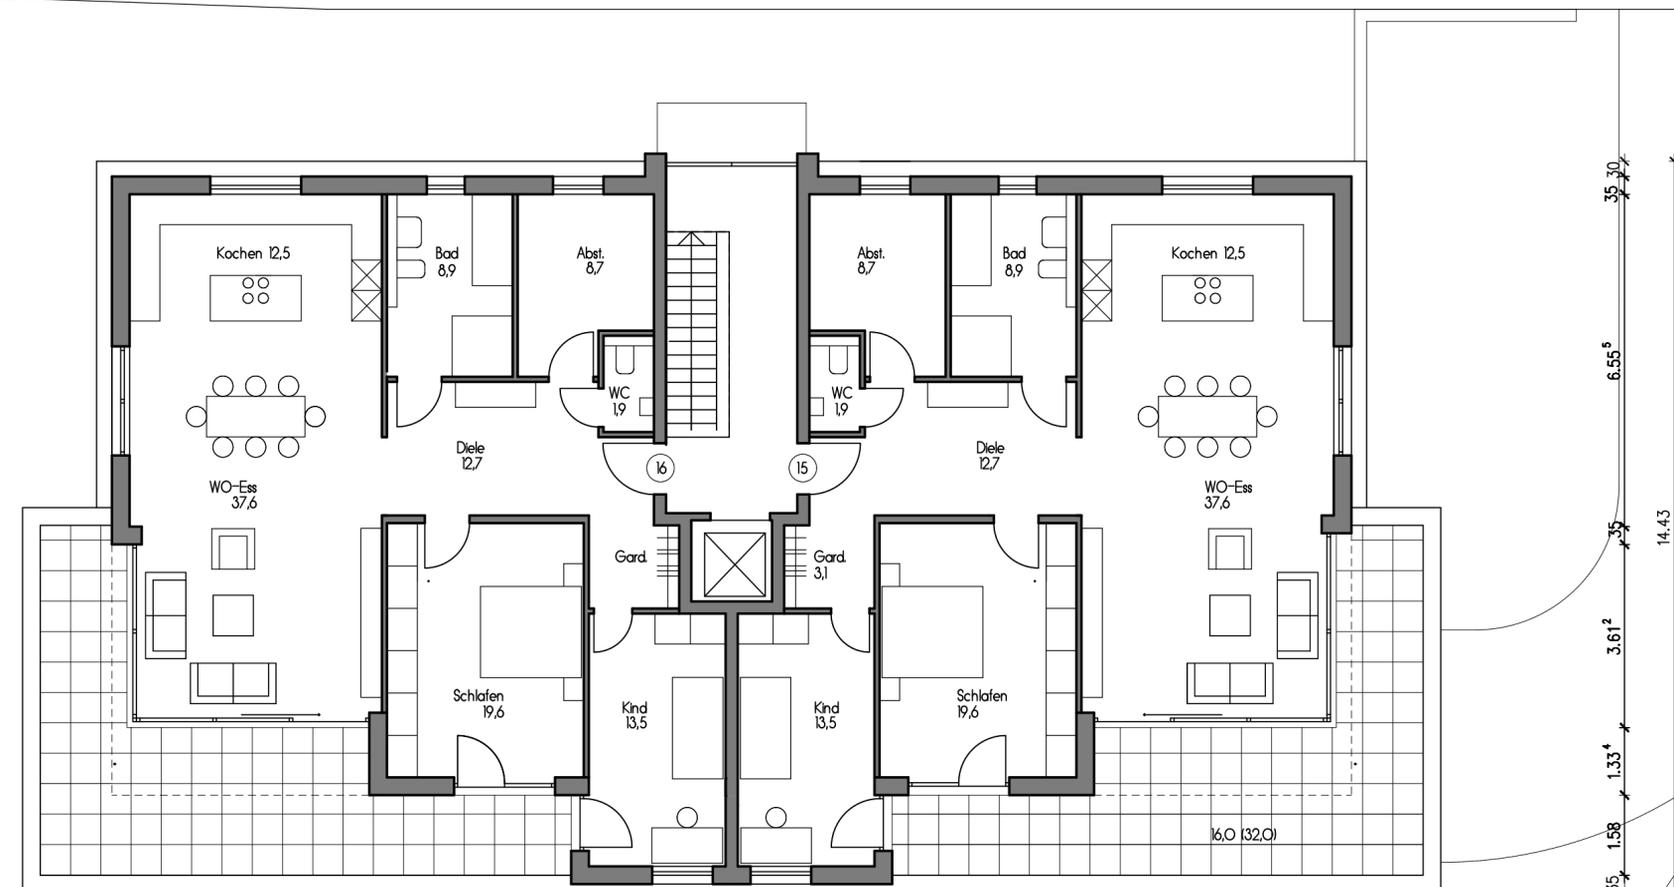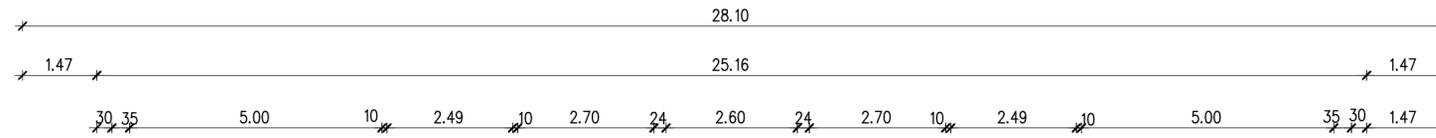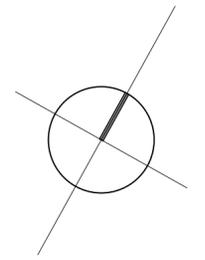


3.OG

PROJEKT
 Soziales Wohnprojekt:
 Neubau eines MFH mit 16 WE
 Am Kaltenborn 8
 61462 Königstein im Taunus

TITEL
 3.OBERGESCHOSS

MSTB.
 1:100

BAUHERR
 Marion u. Gerhard Heidacker
 Im Griesböhl 9
 65474 Bischofsheim





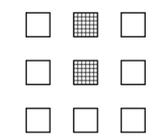


HEIDACKER
 Architekten PartG mbB

Schulstrasse 10, 65474 Bischofsheim
 Tel: 06144/9664-0 Fax: 966440
 E-Mail: info@heidacker.de
 www.heidacker.de

GEZ. Heid.	DATUM März 2021	PLAN-NR. BA 05
---------------	--------------------	-------------------


ÄNDERUNGEN

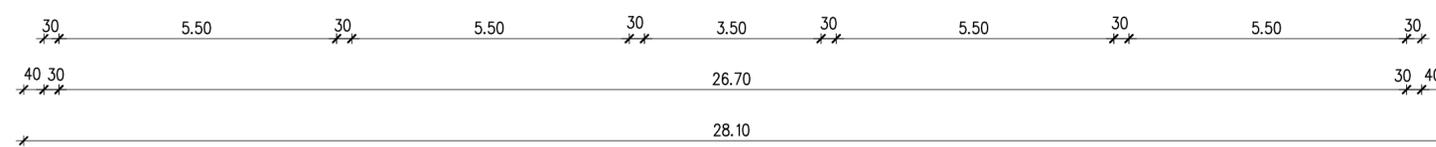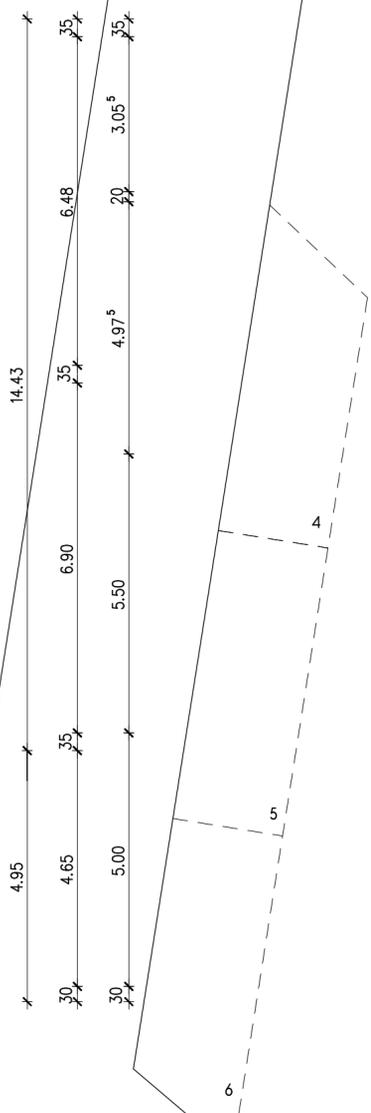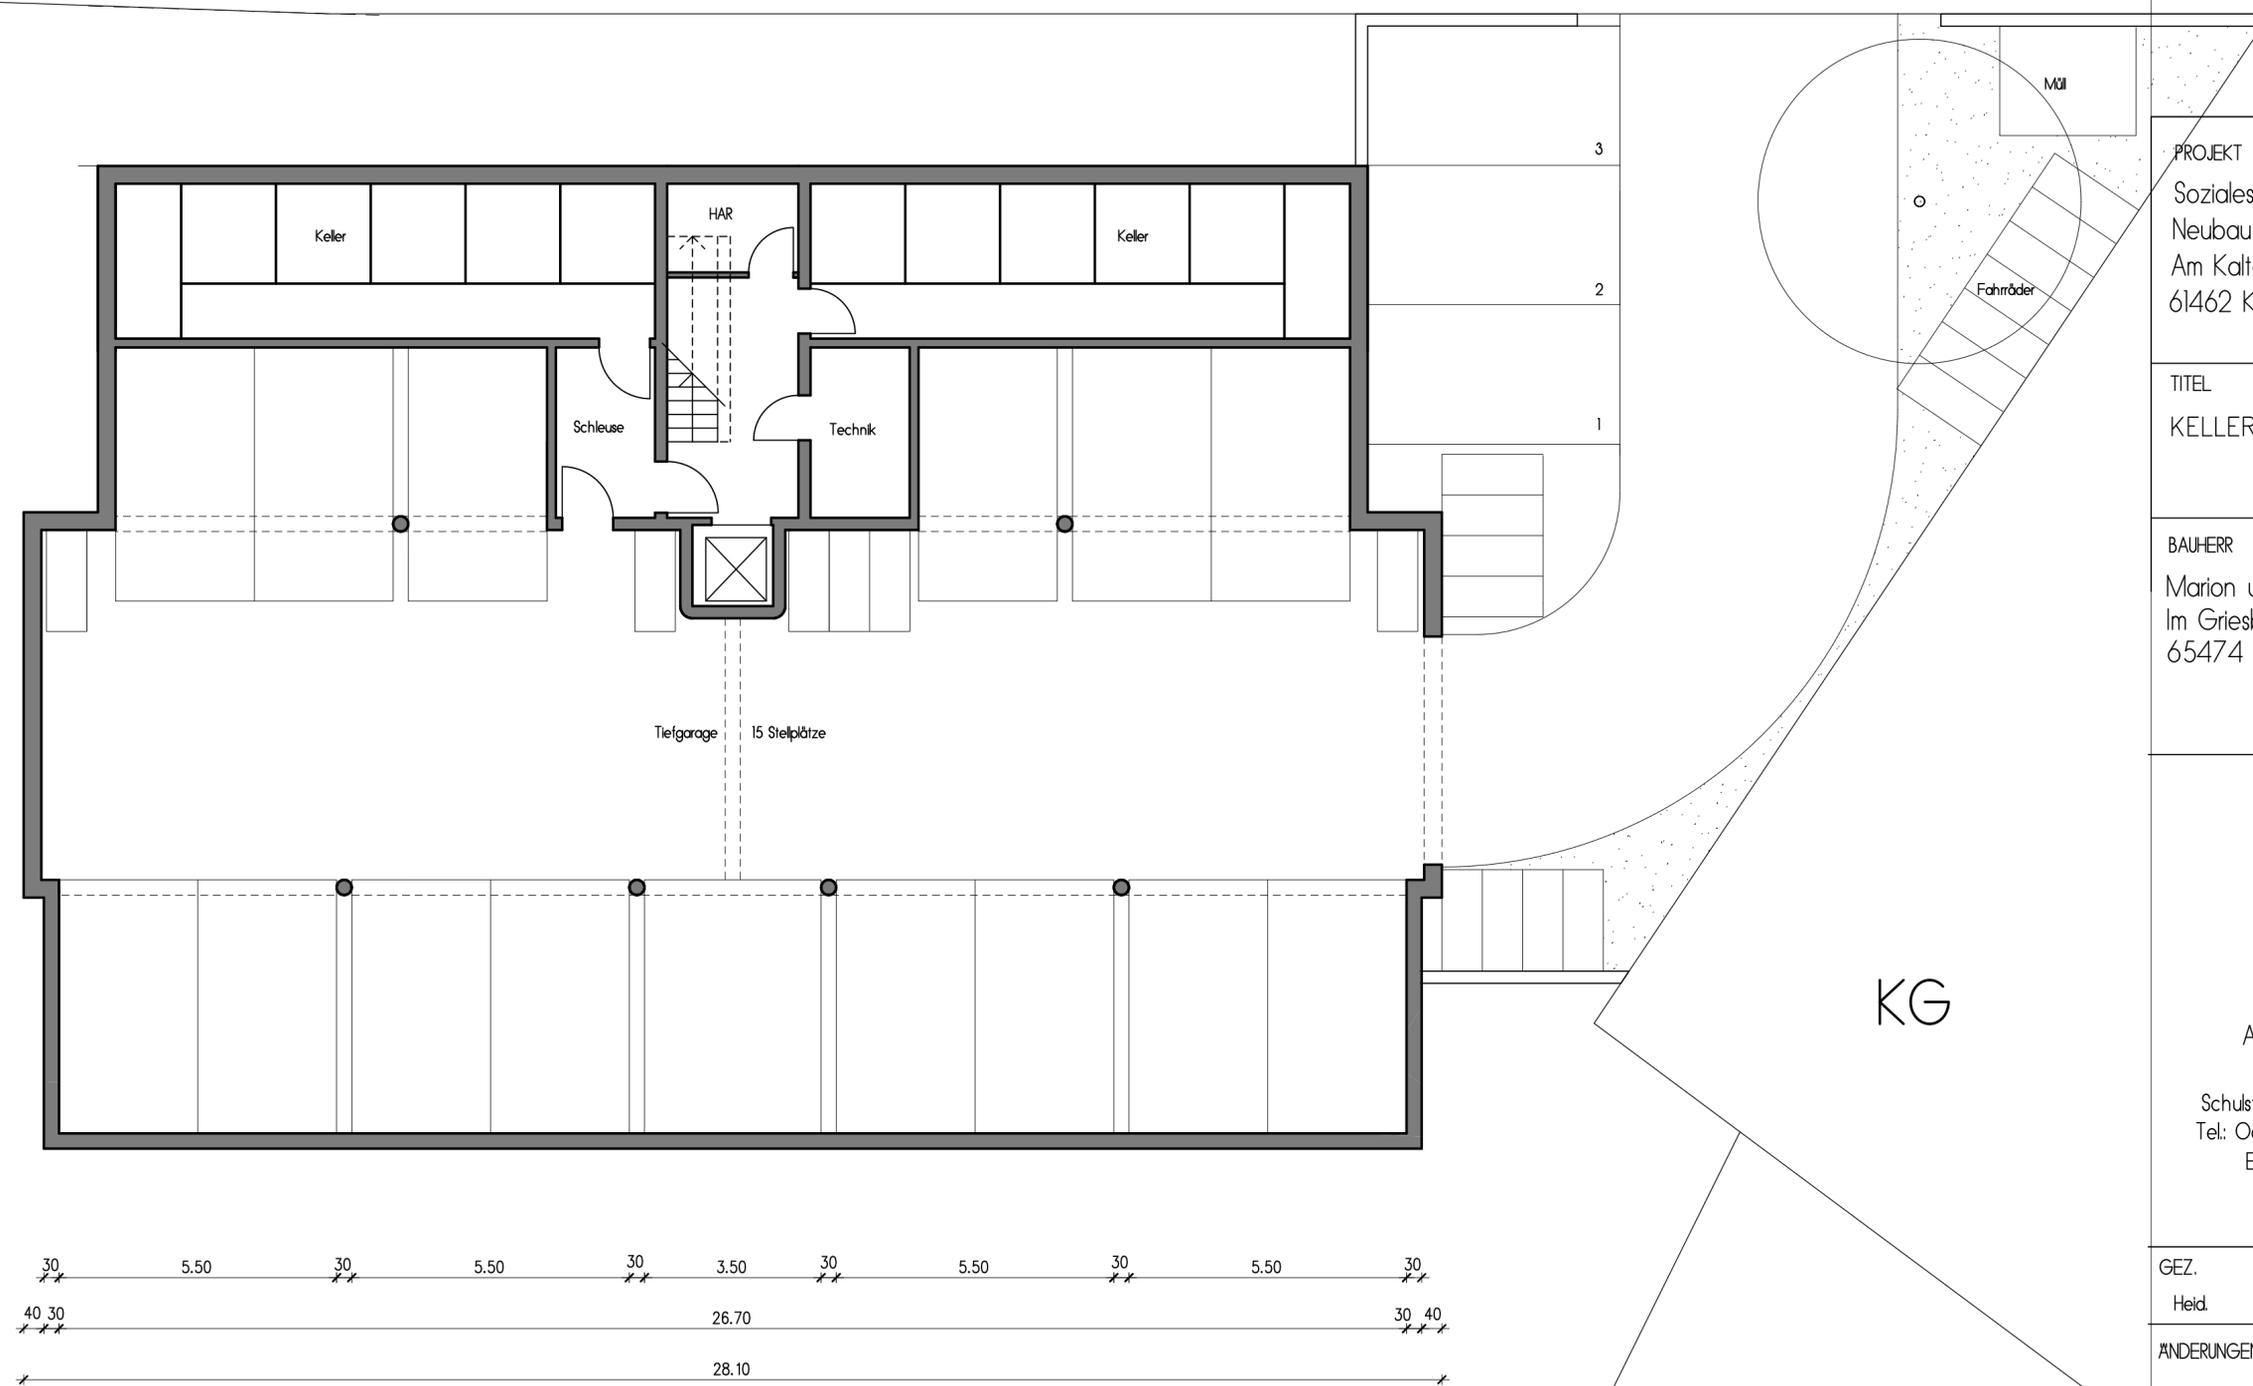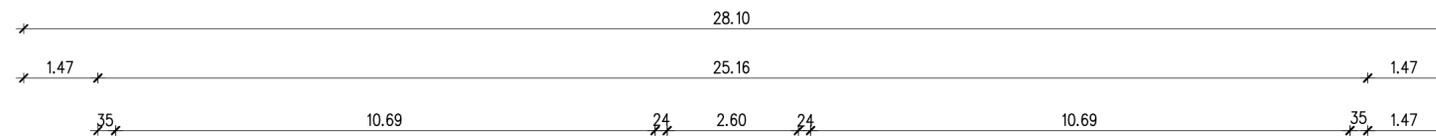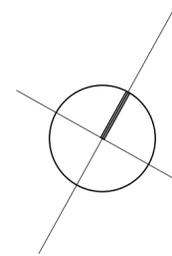

PROJEKT
 Soziales Wohnprojekt:
 Neubau eines MFH mit 16 WE
 Am Kaltenborn 8
 61462 Königstein im Taunus

TITEL	MSTB.
KELLERGESCHOSS	1:100

BAUHERR
 Marion u. Gerhard Heidacker
 Im Griesböhl 9
 65474 Bischofsheim

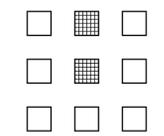


HEIDACKER
 Architekten PartG mbB

Schulstrasse 10, 65474 Bischofsheim
 Tel: 06144/9664-0 Fax: 966440
 E-Mail: info@heidacker.de
 www.heidacker.de

GEZ.	DATUM	PLAN-NR.
Heid.	März 2021	BA 06

ÄNDERUNGEN

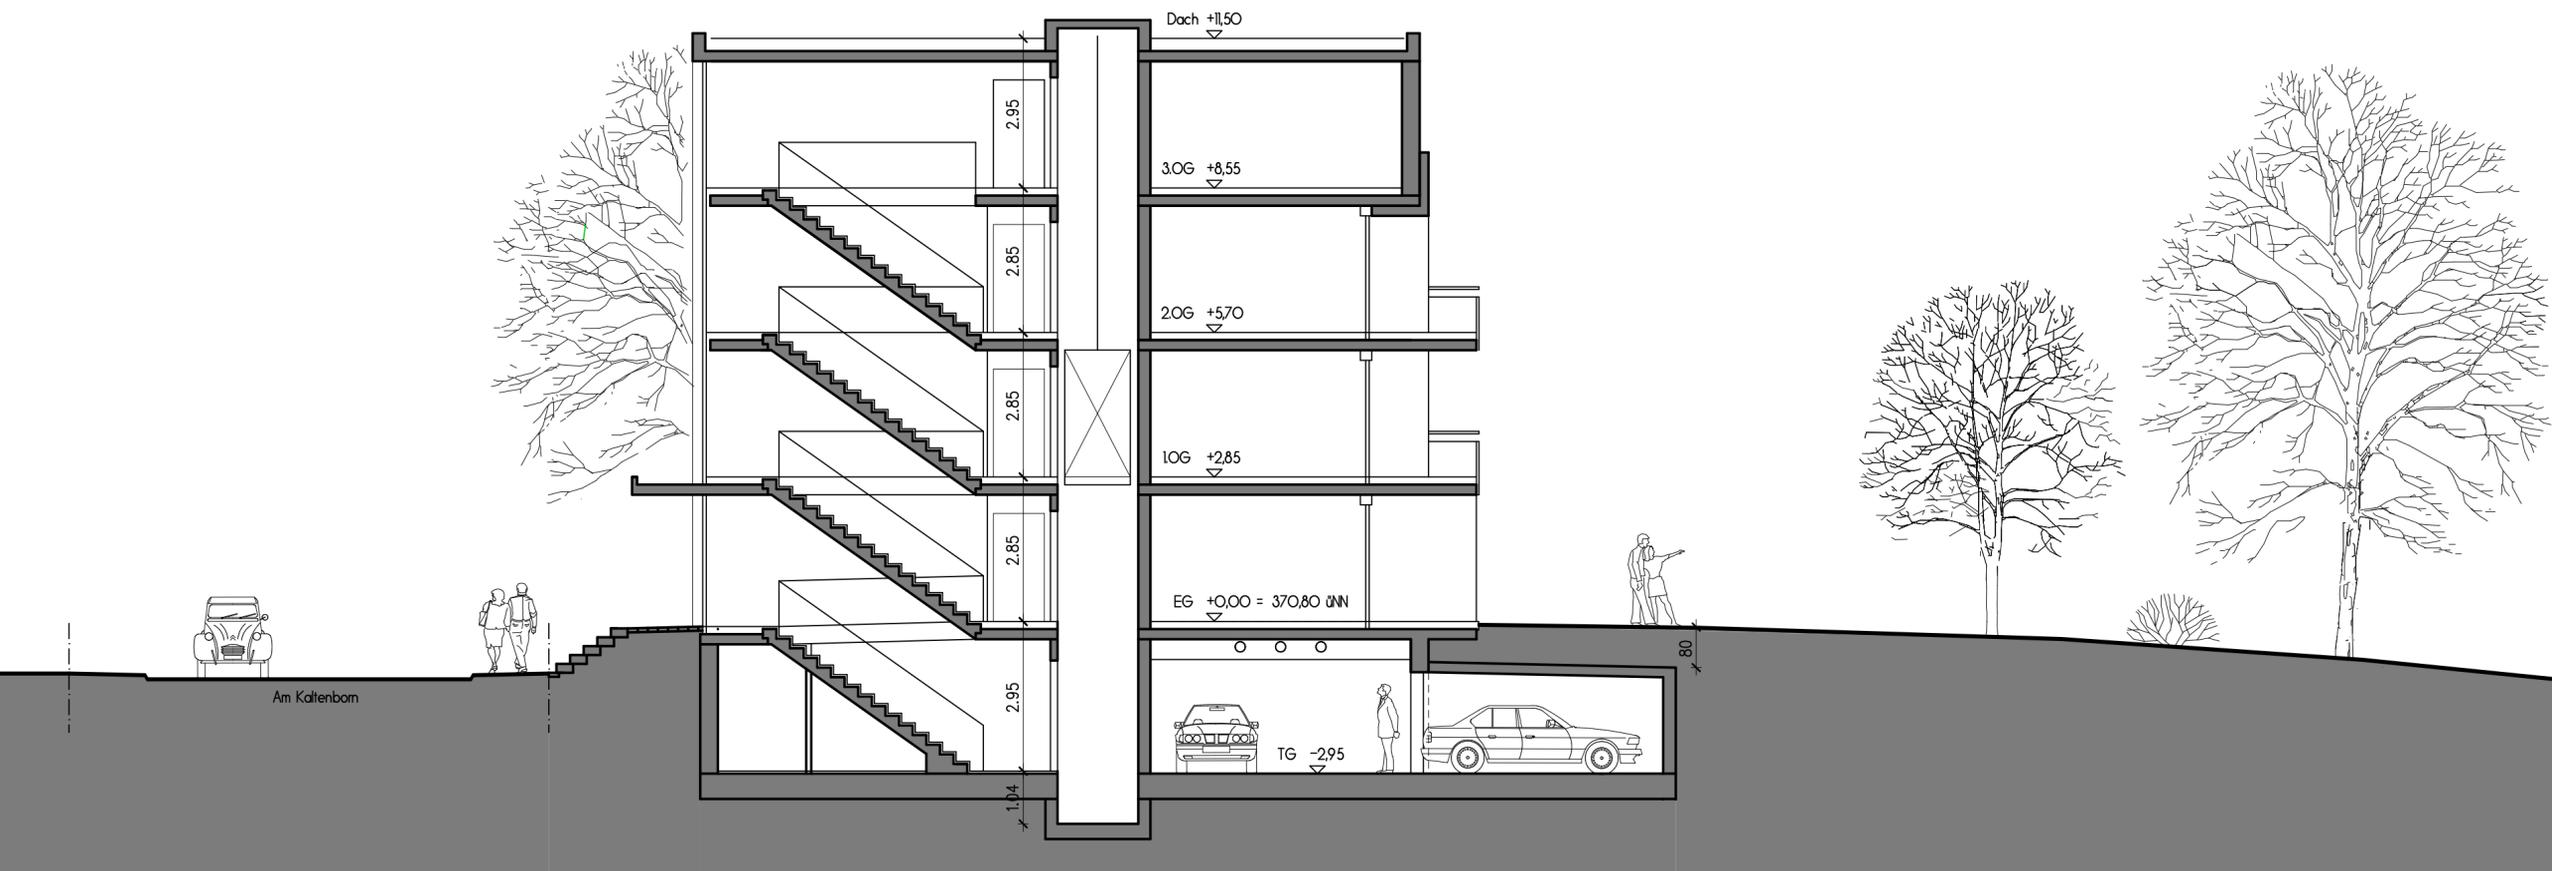


SCHNITT A - A

PROJEKT
 Soziales Wohnprojekt:
 Neubau eines MFH mit 16 WE
 Am Kaltenborn 8
 61462 Königstein im Taunus

TITEL SCHNITT A-A	MSTB. 1:100
----------------------	----------------

BAUHERR
 Marion u. Gerhard Heidacker
 Im Griesböhl 9
 65474 Bischofsheim

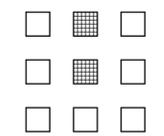

HEIDACKER
 Architekten PartG mbB

Schulstrasse 10, 65474 Bischofsheim
 Tel: 06144/9664-0 Fax: 966440
 E-Mail: info@heidacker.de
 www.heidacker.de

GEZ. Heid.	DATUM März 2021	PLAN-NR. BA 07
---------------	--------------------	-------------------

ÄNDERUNGEN



OSTANSICHT




SÜDANSICHT

PROJEKT
 Soziales Wohnprojekt:
 Neubau eines MFH mit 16 WE
 Am Kaltenborn 8
 61462 Königstein im Taunus

TITEL OSTANSICHT SÜDANSICHT	MSTB. 1:100
-----------------------------------	----------------

BAUHERR
 Marion u. Gerhard Heidacker
 Im Griesböhl 9
 65474 Bischofsheim

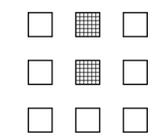

HEIDACKER
 Architekten PartG mbB


Schulstrasse 10, 65474 Bischofsheim
 Tel: 06144/9664-0 Fax: 966440
 E-Mail: info@heidacker.de
 www.heidacker.de

GEZ. Heid.	DATUM März 2021	PLAN-NR. BA 08
---------------	--------------------	-------------------

ÄNDERUNGEN



WESTANSICHT

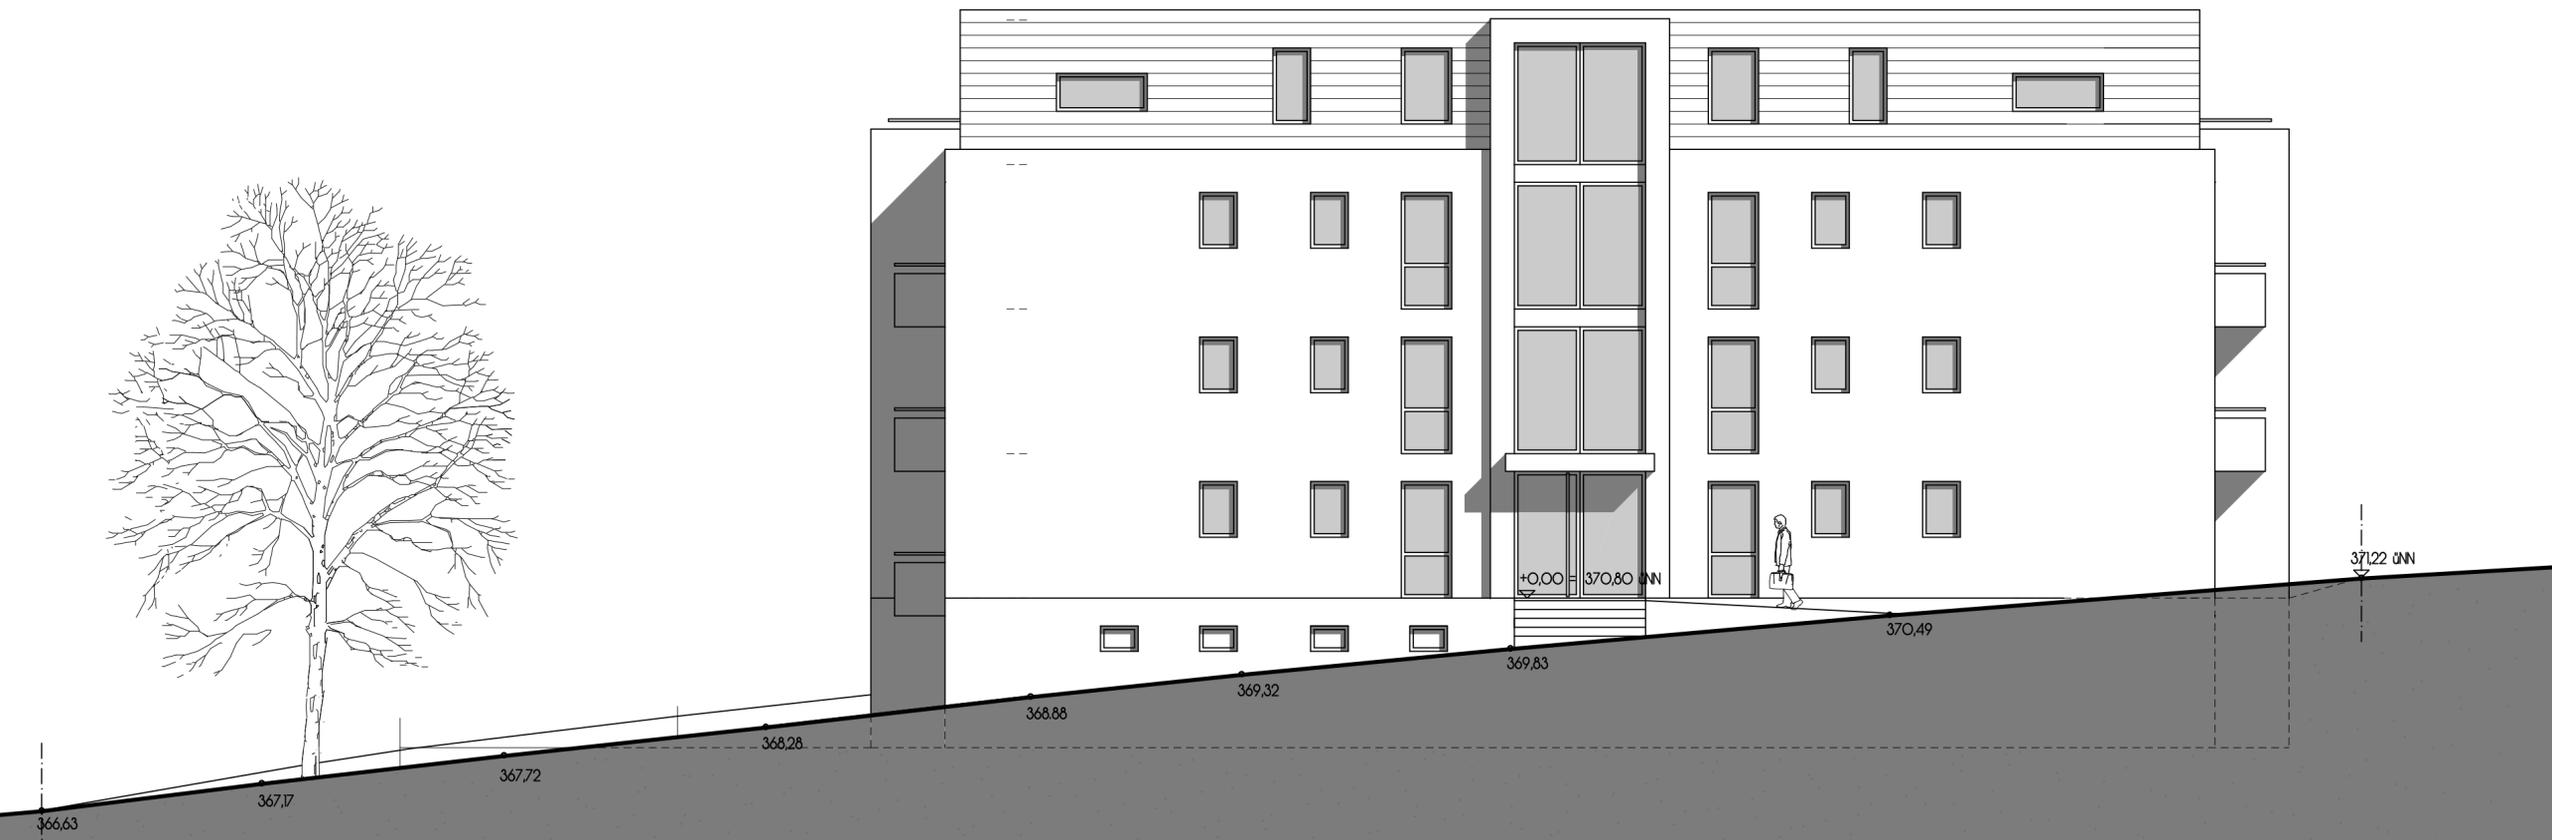


NORDANSICHT

PROJEKT
 Soziales Wohnprojekt:
 Neubau eines MFH mit 16 WE
 Am Kaltenborn 8
 61462 Königstein im Taunus

TITEL	MSTB.
WESTANSICHT NORDTANSICHT	1:100

BAUHERR
 Marion u. Gerhard Heidacker
 Im Griesböhl 9
 65474 Bischofsheim

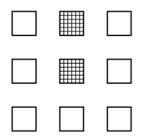

HEIDACKER
 Architekten PartG mbB

Schulstrasse 10, 65474 Bischofsheim
 Tel: 06144/9664-0 Fax: 966440
 E-Mail: info@heidacker.de
 www.heidacker.de

GEZ.	DATUM	PLAN-NR.
Heid.	März 2021	BA 09

ÄNDERUNGEN