


LEGENDE

- Neubau
- Öffnungsflügel
- ▽ Höhe OK Fertig-Bauteil
- ▼ Höhe OK Roh-Bauteil
- ▲ Höhe UK Roh-Bauteil
- △ Höhe UK Fertig-Bauteil
- ⊕ Höhe OK Fertigfußboden (OKFB)
- Schnittführung
- Gebäudachse
- Grundstücksgrenze/Baugrundstück
- ▲ Eingangspfeil

Anlage zum Durchführungsvertrag

± 0,00 m = 368,70 m ü. NN

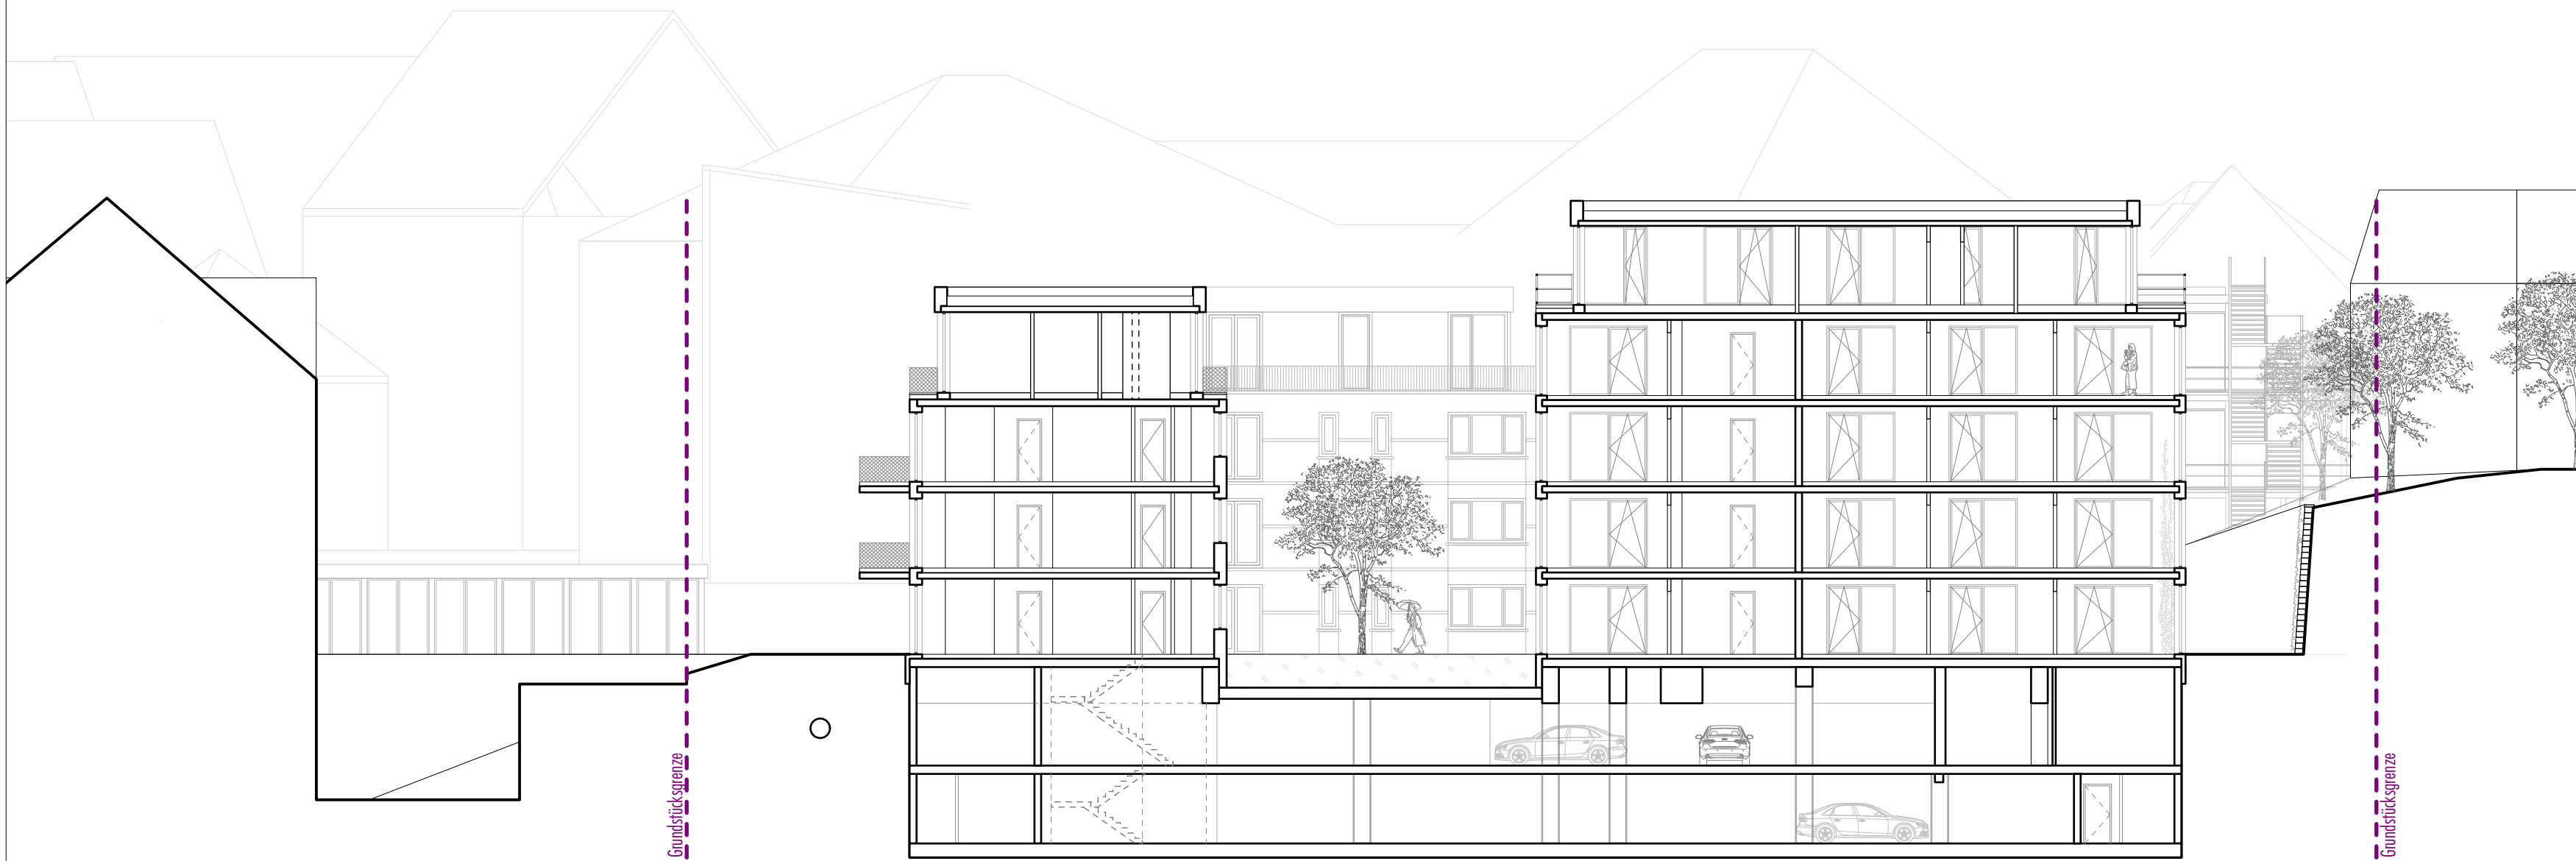

PROJEKT

Gemischtes Quartier mit Gewerbe- und
Wohnnutzung sowie zwei Tiefgaragenebenen
61462 Königstein



PLANINHALT

Schnitt - A A

Anlage 2.1.17

MAßSTAB : 1:200
FORMAT : ISO A2
DATUM (DRUCK) : 15.11.2021

PLANUNG ARCHITEKTUR

Eberhard + Florian Horn
GmbH

Falkensteiner Straße 6b
61462 Königstein i.Ts.

BAUHERRSCHAFT

Eberhard Horn
Designgruppe GmbH

Falkensteiner Straße 6b
61462 Königstein i.Ts.

Dieser Plan ist unser Eigentum! Weitergabe, sowie Vervielfältigung dieser Unterlage, Verwertung und Mitteilung ihres Inhaltes ist nicht gestattet, soweit nicht ausdrücklich zugestanden. Urheberrecht und sämtliche Nutzungsrechte über die im Architektenvertrag bezeichnete einmalige Nutzung hinaus verbleiben bei Eberhard + Florian Horn GmbH. Bei Weitergabe und Publikation ist in jedem Falle der Entwurfsverfasser zu verständigen und darauf mit obiger Adresse zu nennen - dies gilt auch für Auszugskopien des Auftragnehmers. Nachdruck und Abzug sind ansonsten auch Auszugsweise nach URG verboten. Zuwiderhandlungen verpflichten zu Schadensersatz. Alle Rechte für den Fall der Patentierung oder GM - Eintragung vorbehalten. Gerichtsstand ist Königstein.

ALLE MASSE SIND AM BAU ZU KONTROLLIEREN UND UNTER BERÜCKSICHTIGUNG DER ZULÄSSIGEN BAUTOLERANZEN AUSZUFÜHREN, ETWAIGE UNSTIMMIGKEITEN SIND DER BAULEITUNG SOFORT MITZUTEILEN