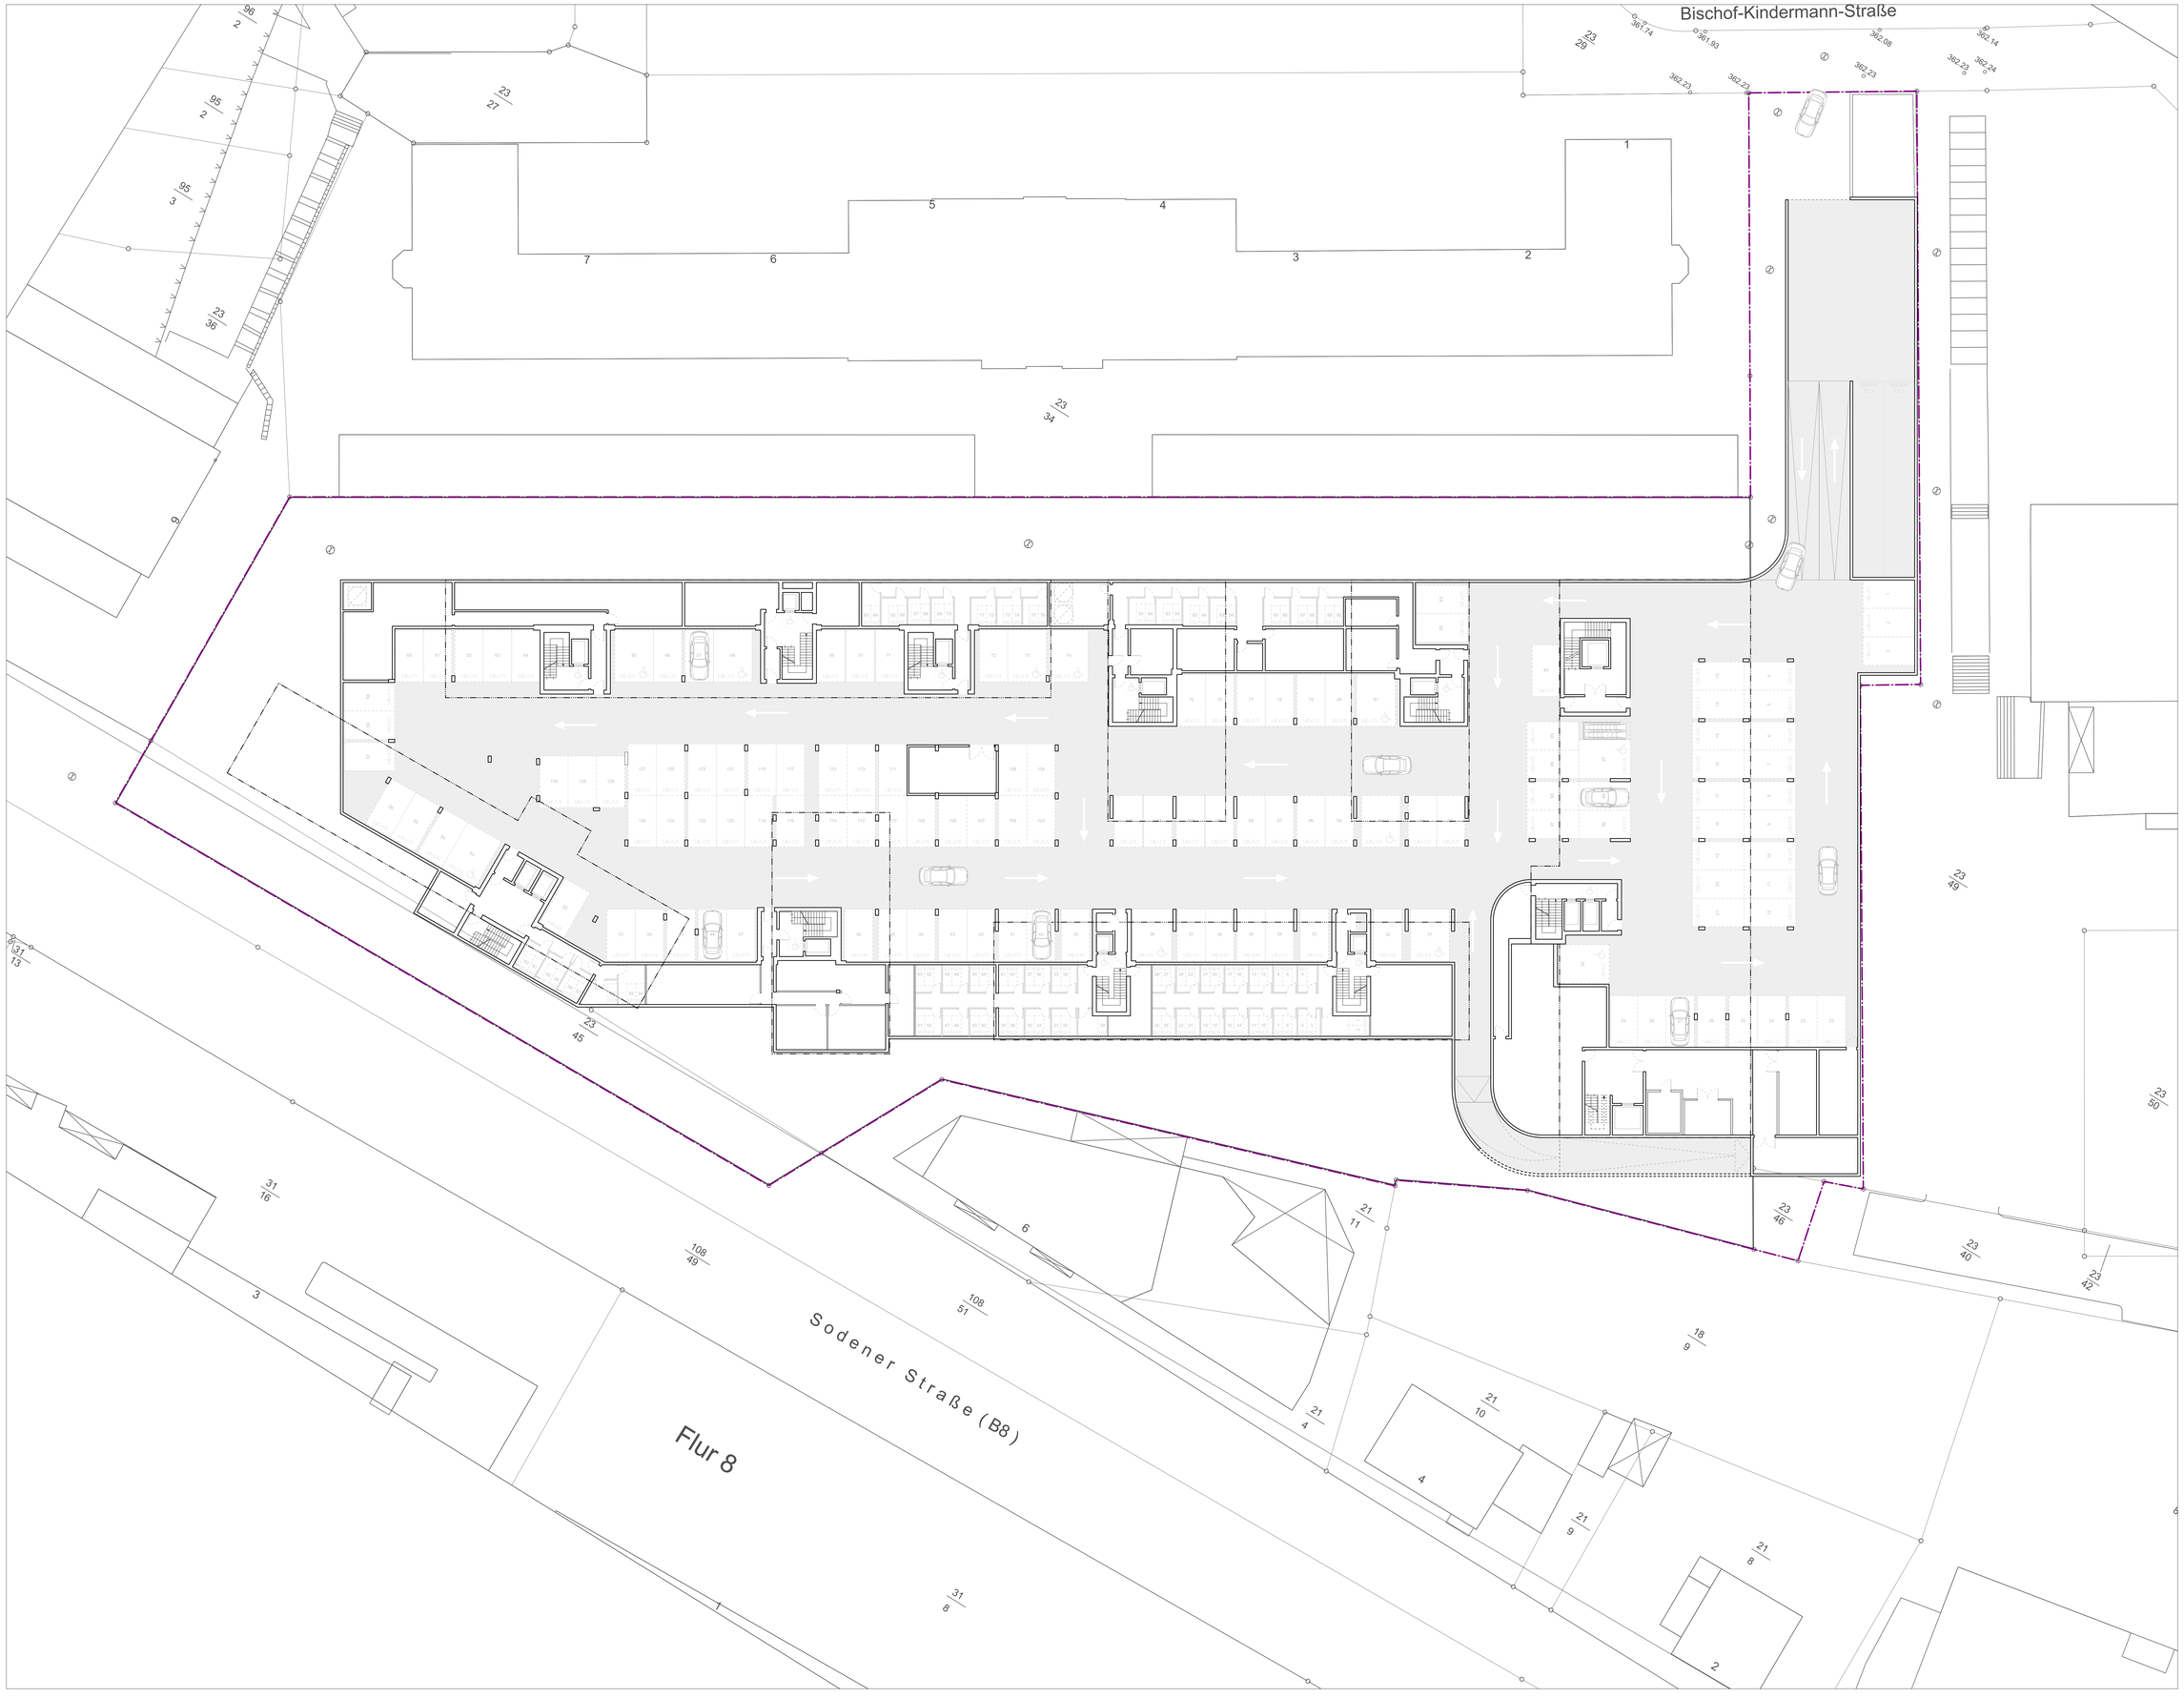

REVISION

Anlage zum Durchführungsvertrag

NORDRICHTUNG

MAßSTAB	:	1:200
FORMAT	:	ISO A0
DATUM (DRUCK)	:	15.11.2021

PROJEKT

Gemischtes Quartier mit Gewerbe- und Wohnnutzung sowie zwei Tiefgaragenebenen

61462 Königstein

PLANINHALT

Grundriss - UG -1

Anlage 2.1.14

PLANUNG ARCHITEKTUR

Eberhard + Florian Horn GmbH

Falkensteiner Straße 6b
61462 Königstein i.Ts.

BAUHERRSCHAFT

Eberhard Horn Designgruppe GmbH

Falkensteiner Straße 6b
61462 Königstein i.Ts.

Dieser Plan ist unser Eigentum! Weitergabe, sowie Vervielfältigung dieser Unterlage, Verwertung und Mitteilung ihres Inhaltes ist nicht gestattet, soweit nicht ausdrücklich zugestanden. Urheberrecht und sämtliche Nutzungsrechte über die im Architektenvertrag bezeichnete einmalige Nutzung hinaus verbleiben bei Eberhard + Florian Horn GmbH. Bei Weitergabe und Publikation ist in jedem Falle der Entwurfsverfasser zu verständigen und darauf mit obiger Adresse zu nennen - dies gilt auch für Ausführungspläne des Auftragnehmers. Nachdruck und Abzug sind anzeigen auch Auszugsweise nach URG verboten. Zuwiderhandlungen verpflichten zu Schadensersatz. Alle Rechte für den Fall der Patenterung oder GM - Eintragung vorbehalten. Gerichtsstand ist Königstein.

ALLE MASSE SIND AM BAU ZU KONTROLLIEREN UND UNTER BERÜCKSICHTIGUNG DER ZULÄSSIGEN BAUTOLERANZEN AUSZUFÜHREN. ETWAIGE UNSTIMMIGKEITEN SIND DER BAULEITUNG SOFORT MITZUTEILEN