

Schleppkurven Kreuzung Hauptstraße – Wiesbadener
Straße

[REDACTED]

Gesendet:

Freitag, 15. Juli 2022 11:50

Betreff:

Schleppkurve Wiesbadener Straße

[REDACTED]

Hallo [REDACTED]

anbei übersenden wir Ihnen wie besprochen die Schleppkurvenüberprüfung zur Einfahrt in die Wiesbadener Straße in zwei Darstellungen mit und ohne Luftbild.

Hierbei haben wir als Bemessungsfahrzeug einen Gelenkbus angesetzt.

Es zeigt sich, dass der erste Parkplatz auf der Westseite (sowie je nach Deutung des Luftbildes auch ein Stück des Zweiten) überschleppt wird. Es ist daher zu empfehlen, diesen, wie auch bereits vor einiger Zeit besprochen, nicht mehr zuzulassen und ggf. mit einer Sperrfläche analog zur östlichen Seite zu belegen. Der freizuhaltende Bereich erstreckt sich etwa 8,50 m von der Hausecke (Wiesbadener Straße 2) in die Wiesbadener Straße.

Eine Verlängerung des Parkstreifens auf der Ostseite können wir nicht uneingeschränkt empfehlen. Hierbei würde sich der erforderliche Trichter auf der Westseite deutlich verlängern (auf ca. 16,00 m von Hausecke bis einschließlich der ersten westlichen Grundstückszufahrt). Hierzu haben wir eine ergänzende Darstellung beigefügt.

Für weitere Rückfragen stehen wir Ihnen selbstverständlich gerne zur Verfügung.

Mit freundlichen Grüßen


IMB-Plan GmbH

[REDACTED]




Ingenieurgesellschaft für Verkehr und Stadtplanung mbH
Büdesheimer Ring 2 - 63452 Hanau
Tel.: 06181 906669-0 - E-Mail: info@imb-plan.de - www.imb-plan.de
Geschäftsführer: Walter Donges, Mathias Wolf, Karsten Ott
Handelsregister: B 98 152 Hanau Umsatzsteuer-ID: DE 114 168 66

Informationen (einschließlich Pflichtangaben) zu der Ingenieurgesellschaft für Verkehr und Stadtplanung mbH (IMB-Plan) finden Sie unter www.imb-plan.de.
Diese E-Mail enthält vertrauliche und/oder rechtlich geschützte Informationen. Wenn Sie nicht der richtige Adressat sind oder diese E-Mail irrtümlich erhalten haben, informieren Sie bitte sofort den Absender und vernichten Sie diese E-Mail.
Das unerlaubte Kopieren sowie die unbefugte Weitergabe dieser E-Mail ist nicht gestattet

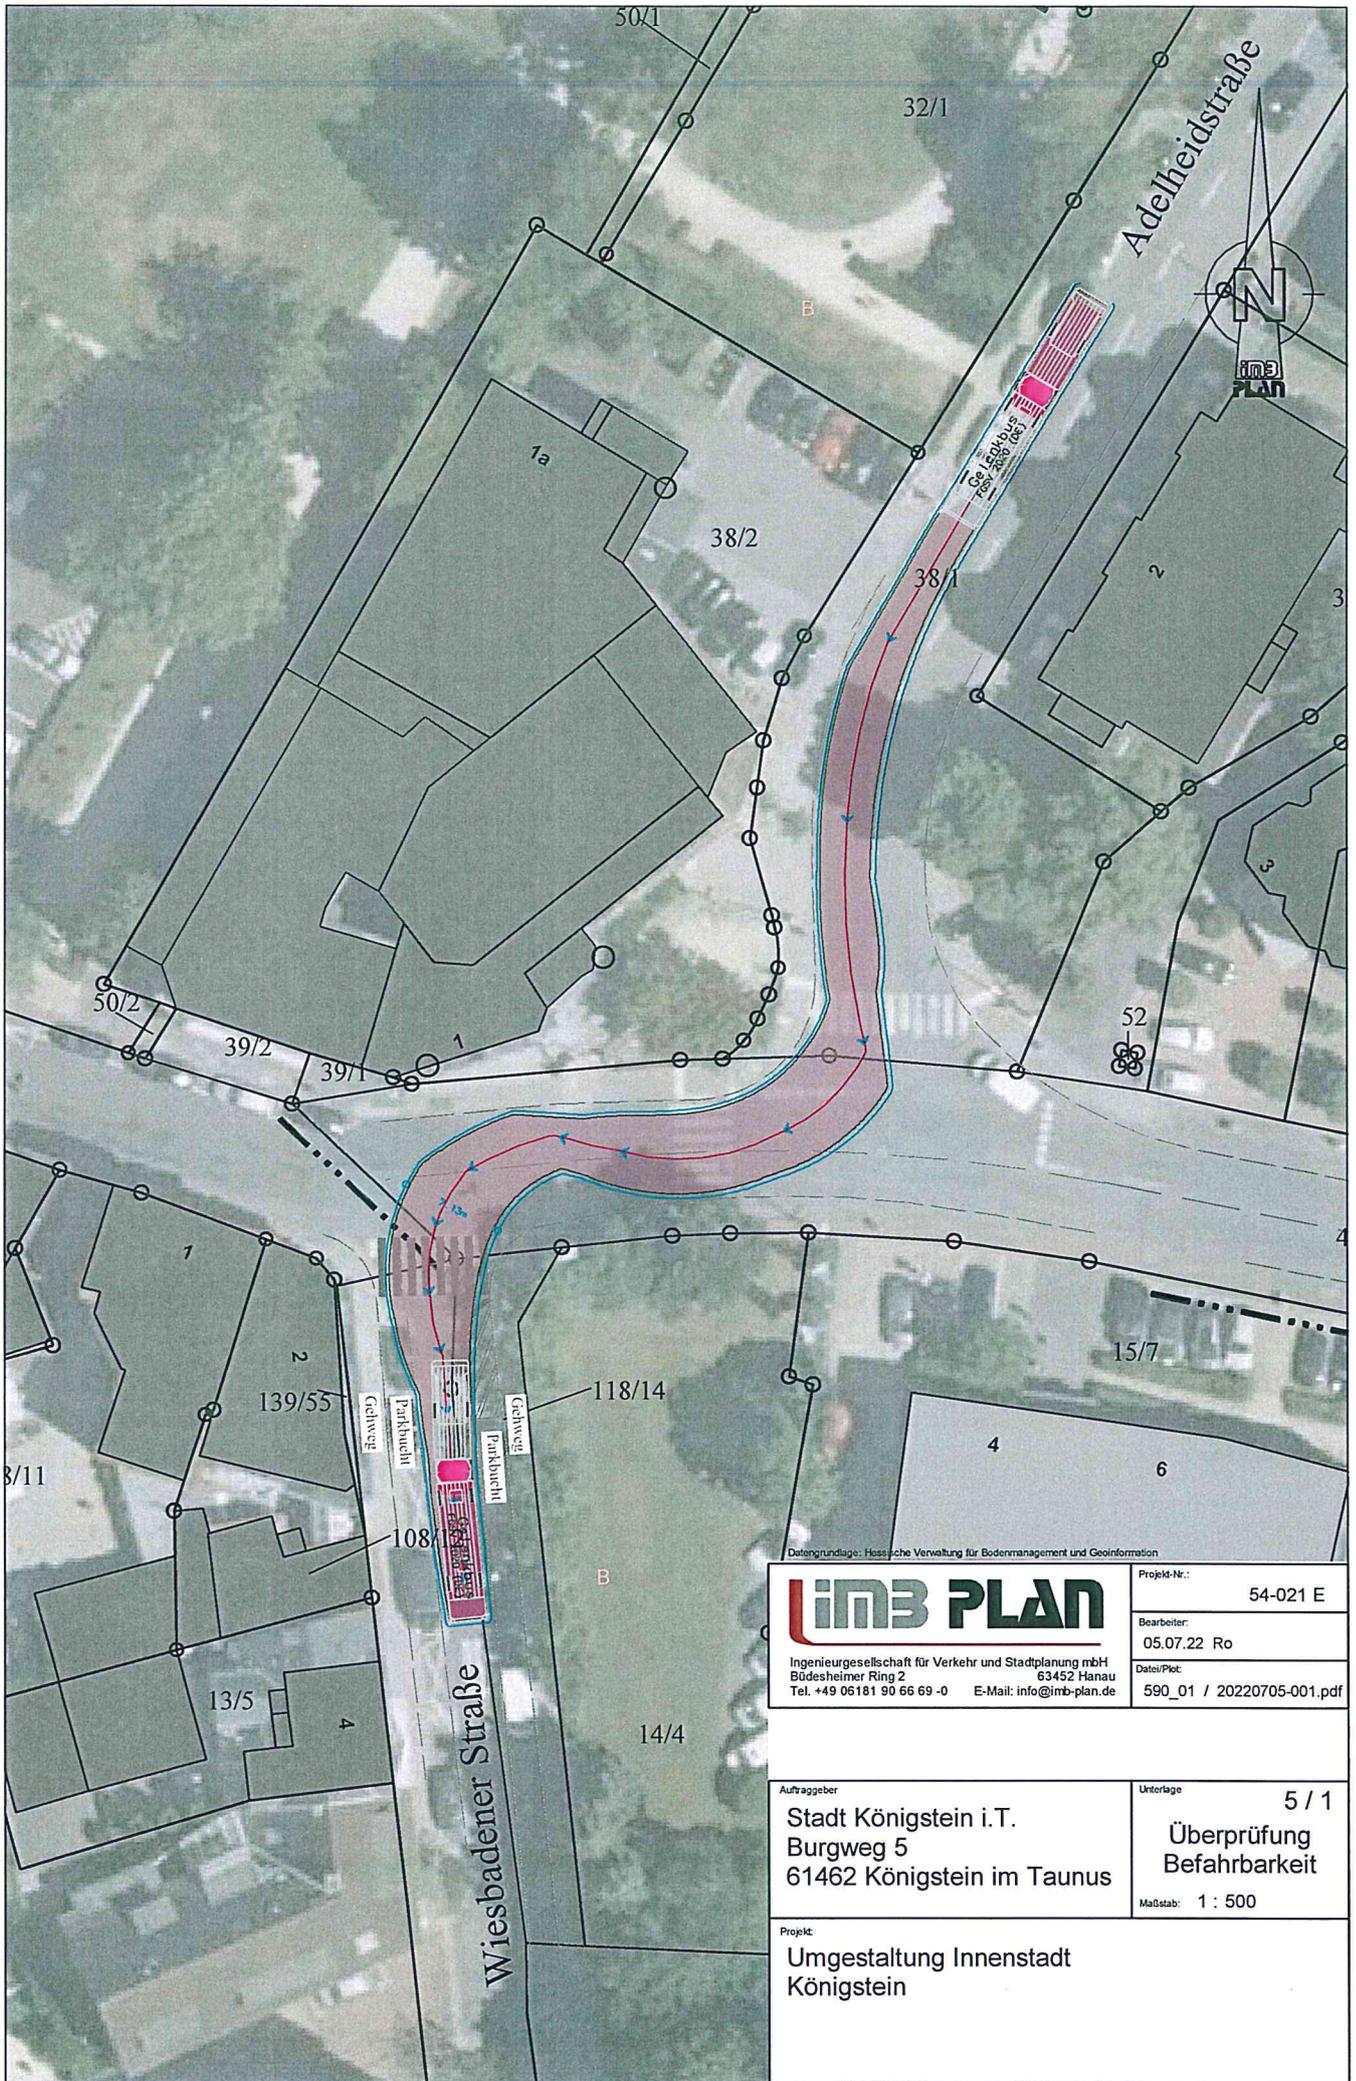

Datungrundlage: Hessische Verwaltung für Bodenmanagement und Geoinformation

 <p>Ingenieurgesellschaft für Verkehr und Stadtplanung mbH Büdesheimer Ring 2 63452 Hanau Tel. +49 06181 90 66 69 -0 E-Mail: info@imb-plan.de</p>	Projekt-Nr.: 54-021 E
	Bearbeiter: 05.07.22 Ro Datei/Plot: 590_01 / 20220705-001.pdf
Auftraggeber: Stadt Königstein i.T. Burgweg 5 61462 Königstein im Taunus	Unterlage: 5 / 1 Überprüfung Befahrbarkeit Maßstab: 1 : 500
Projekt: Umgestaltung Innenstadt Königstein	

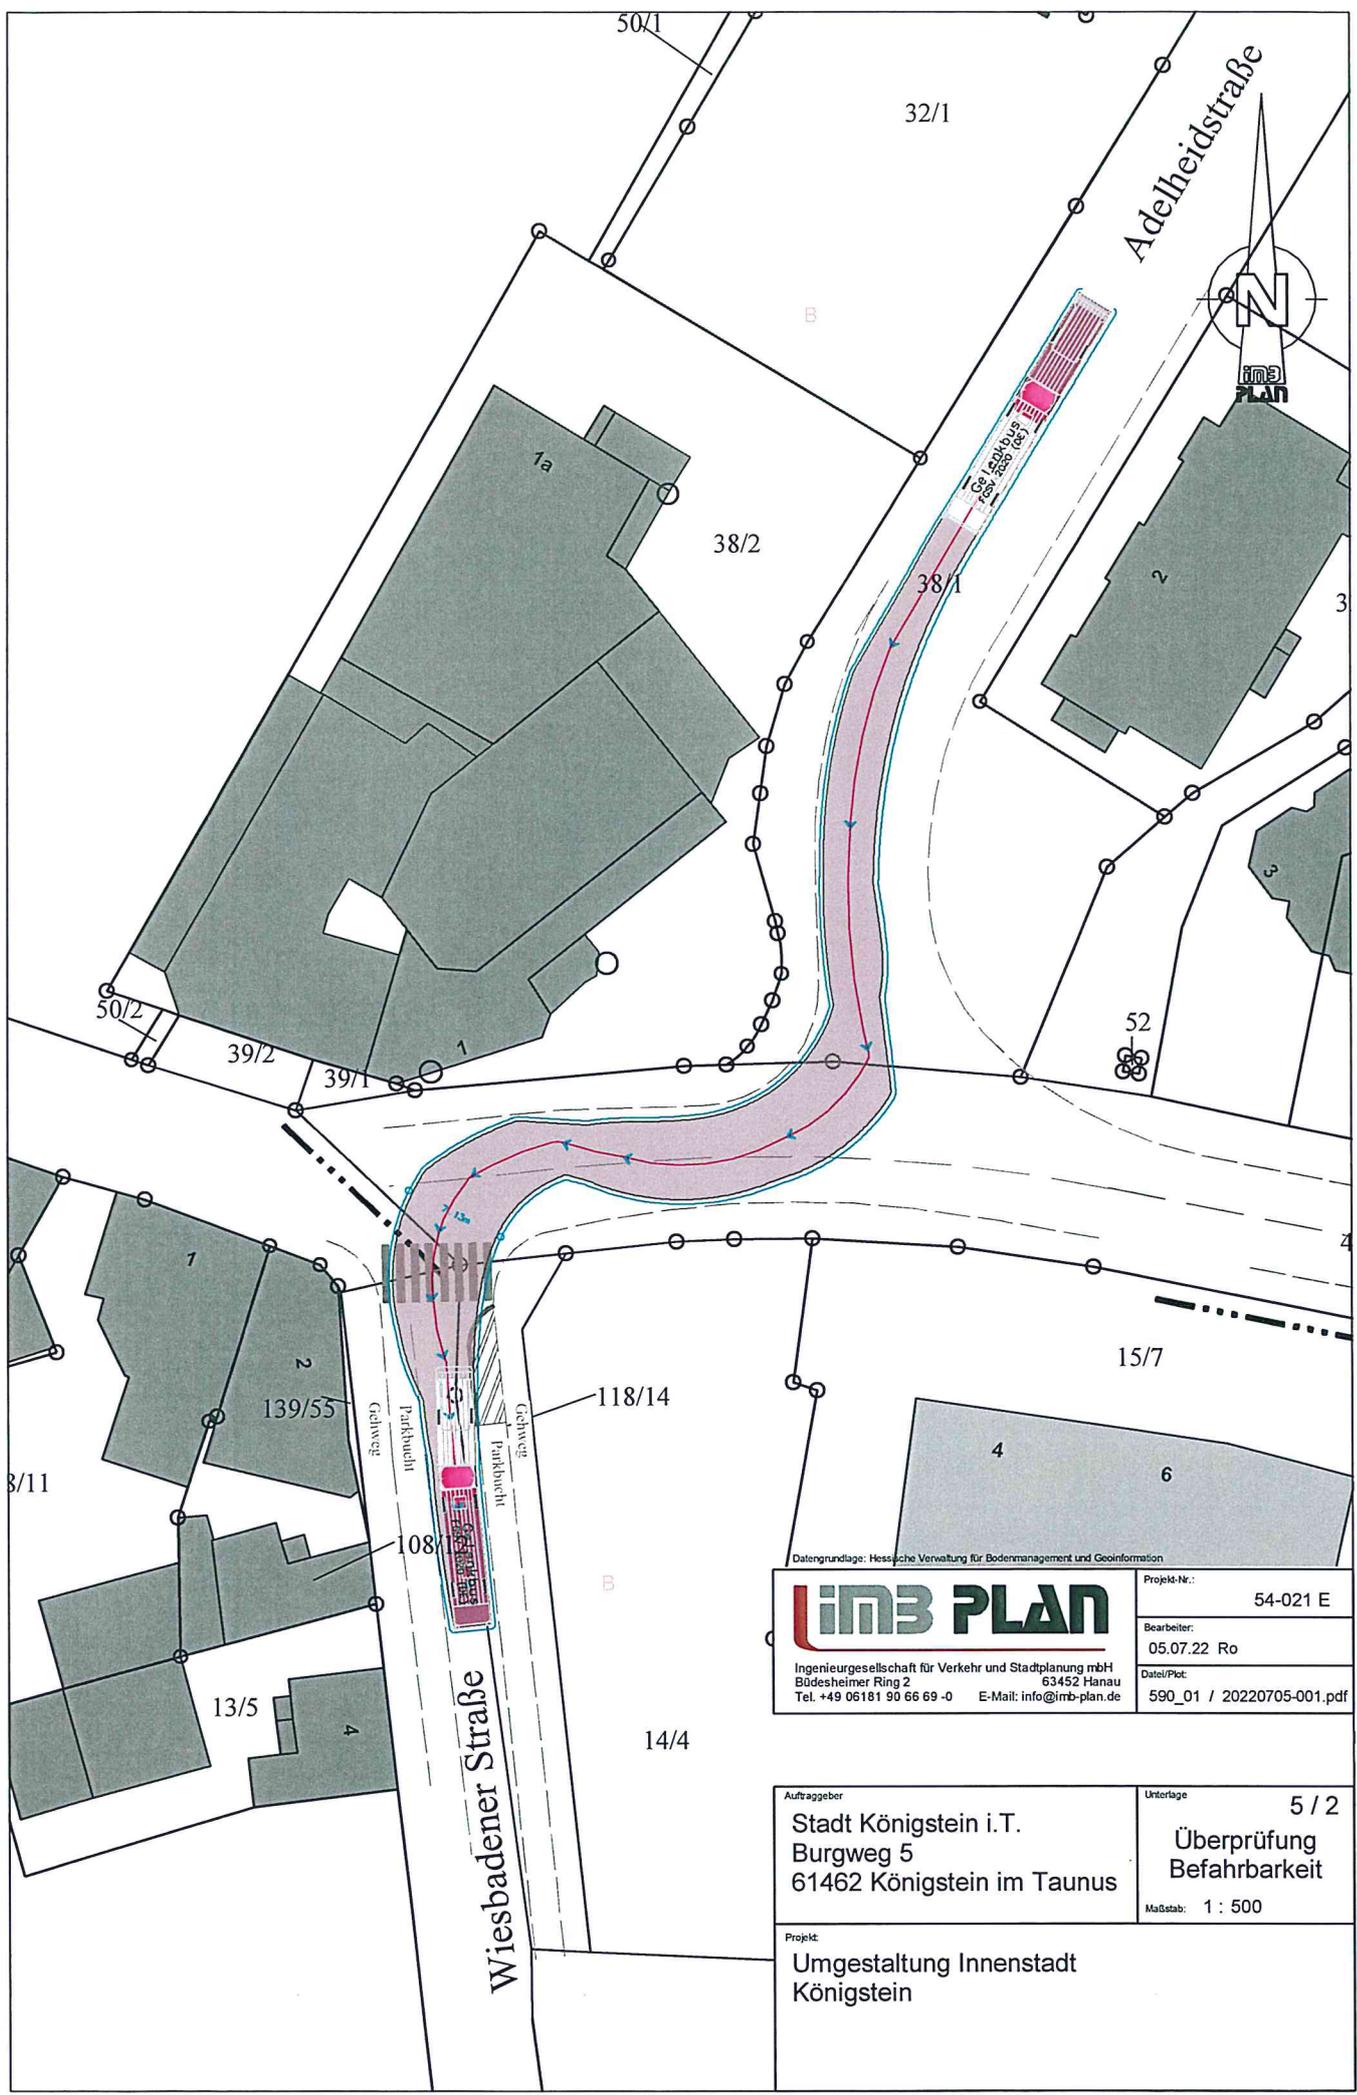

Datengrundlage: Hessische Verwaltung für Bodenmanagement und Geoinformation


imb PLAN
 Ingenieurgesellschaft für Verkehr und Stadtplanung mbH
 Büdesheimer Ring 2 63452 Hanau
 Tel. +49 06181 90 66 69 -0 E-Mail: info@imb-plan.de

Projekt-Nr.:	54-021 E
Bearbeiter:	05.07.22 Ro
Datum/Plot:	590_01 / 20220705-001.pdf

Auftraggeber	Stadt Königstein i.T. Burgweg 5 61462 Königstein im Taunus
--------------	--

Unterlage	5 / 2
Überprüfung Befahrbarkeit	
Maßstab:	1 : 500

Projekt:
**Umgestaltung Innenstadt
 Königstein**

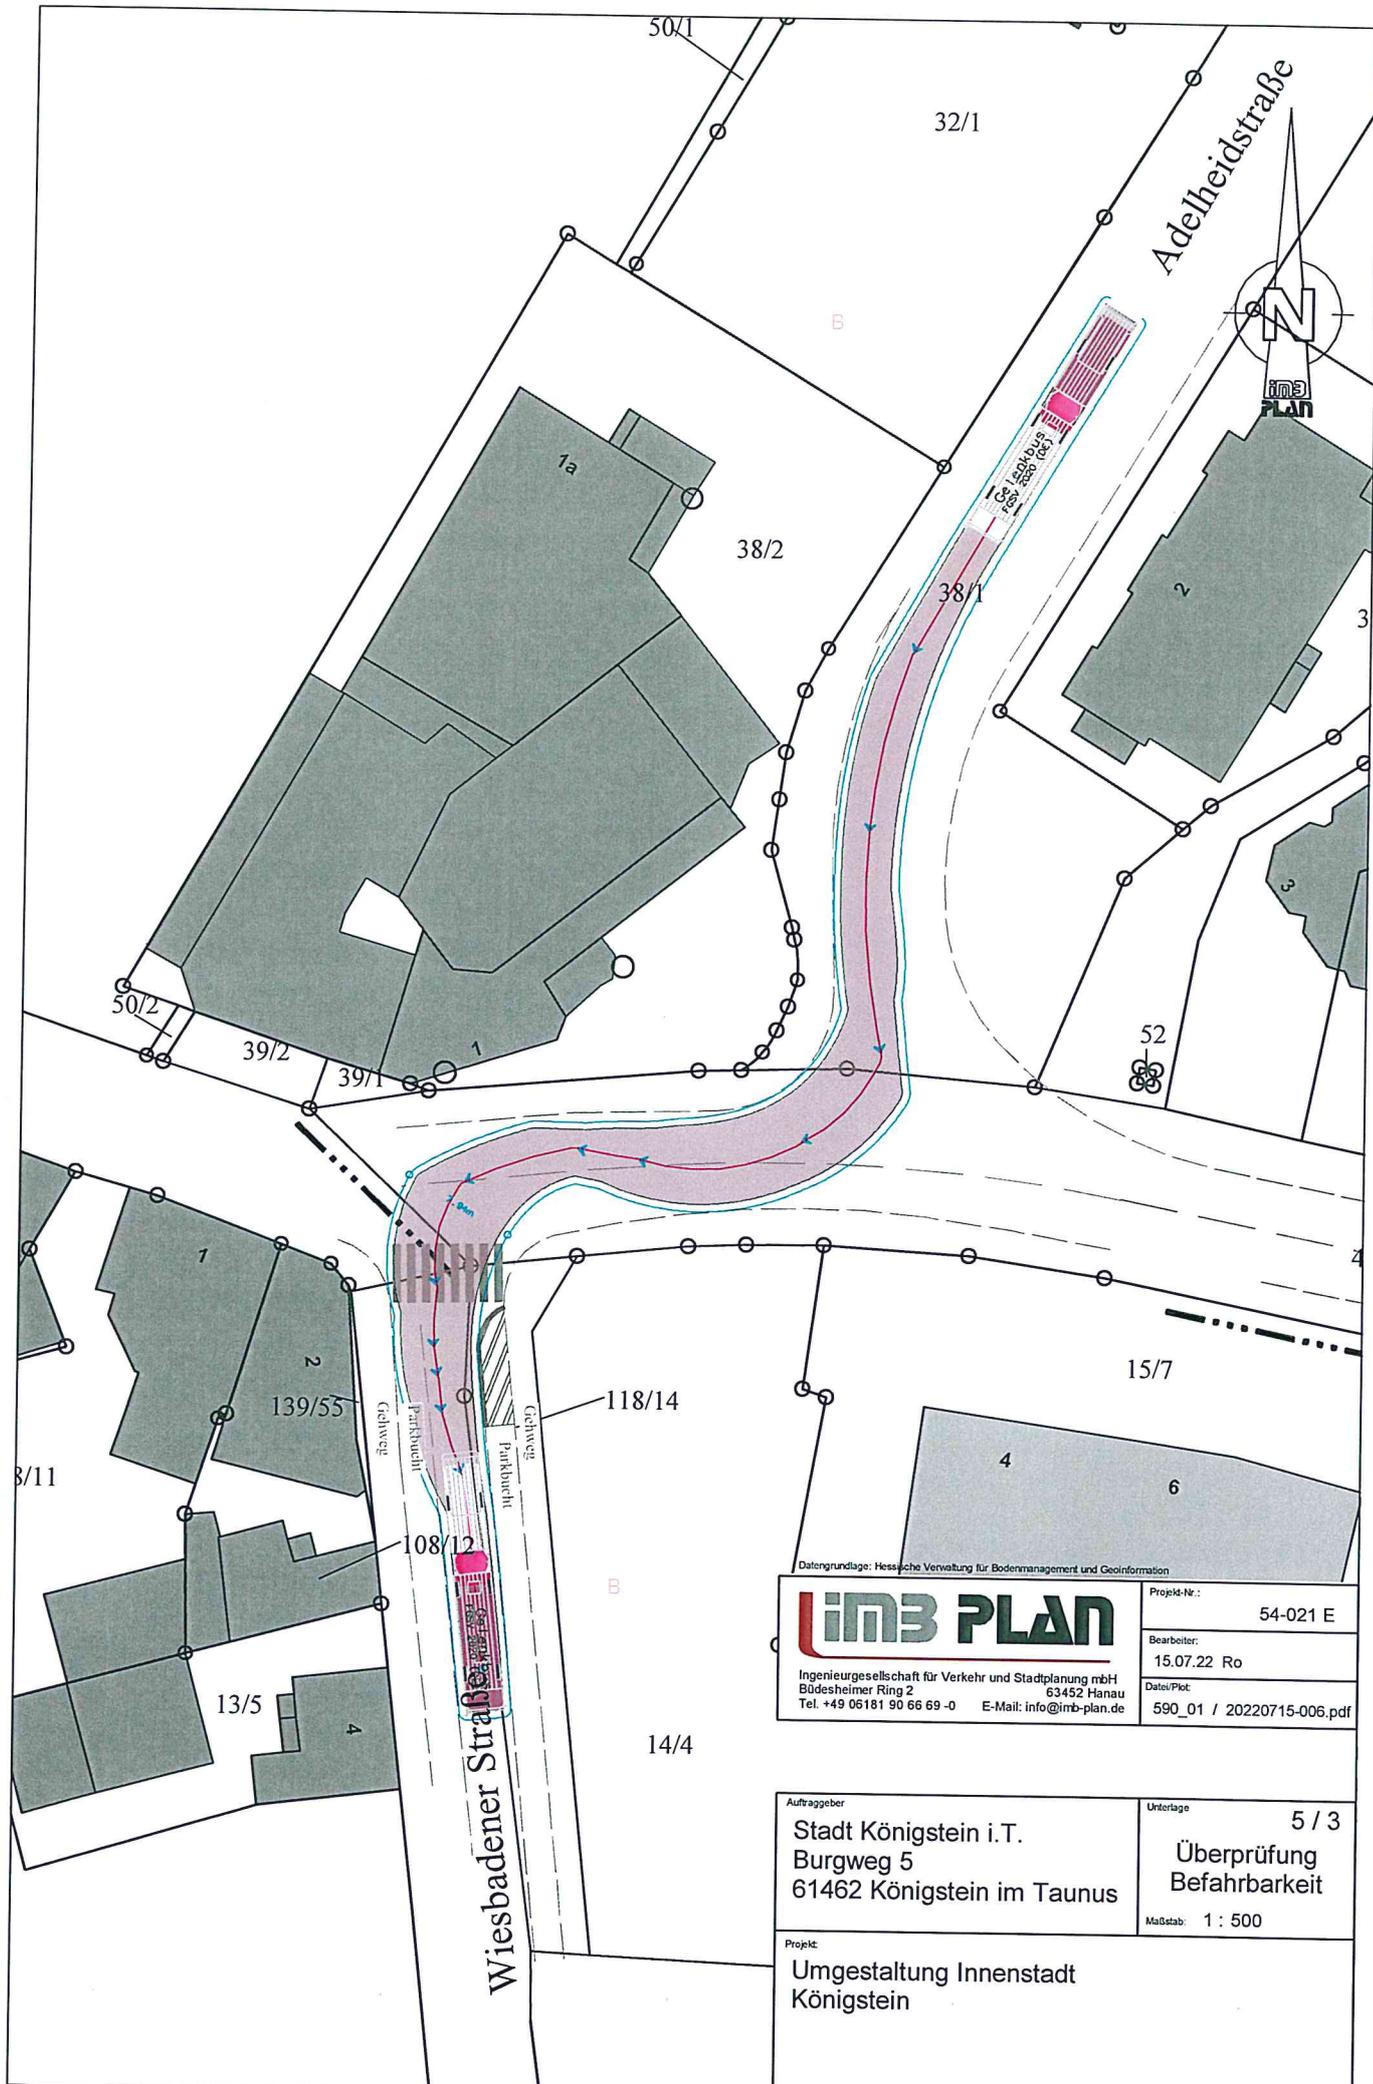

Datengrundlage: Hessische Verwaltung für Bodenmanagement und Geoinformation

 <p>Ingenieurgesellschaft für Verkehr und Stadtplanung mbH Büdesheimer Ring 2 63452 Hanau Tel. +49 06181 90 66 69 -0 E-Mail: info@imb-plan.de</p>	Projekt-Nr.:	54-021 E
	Bearbeiter:	15.07.22 Ro
	Datei/Plot:	590_01 / 20220715-006.pdf

Auftraggeber	Unterlage
Stadt Königstein i.T. Burgweg 5 61462 Königstein im Taunus	5 / 3 Überprüfung Befahrbarkeit
Maßstab: 1 : 500	

Projekt:
Umgestaltung Innenstadt Königstein