


MABSTAB : 1:200
FORMAT : ISO A1
DATUM (DRUCK) : 09.06.2021



PROJEKT

Sodener Str.3
Sodener Str. 3
61462 Königstein

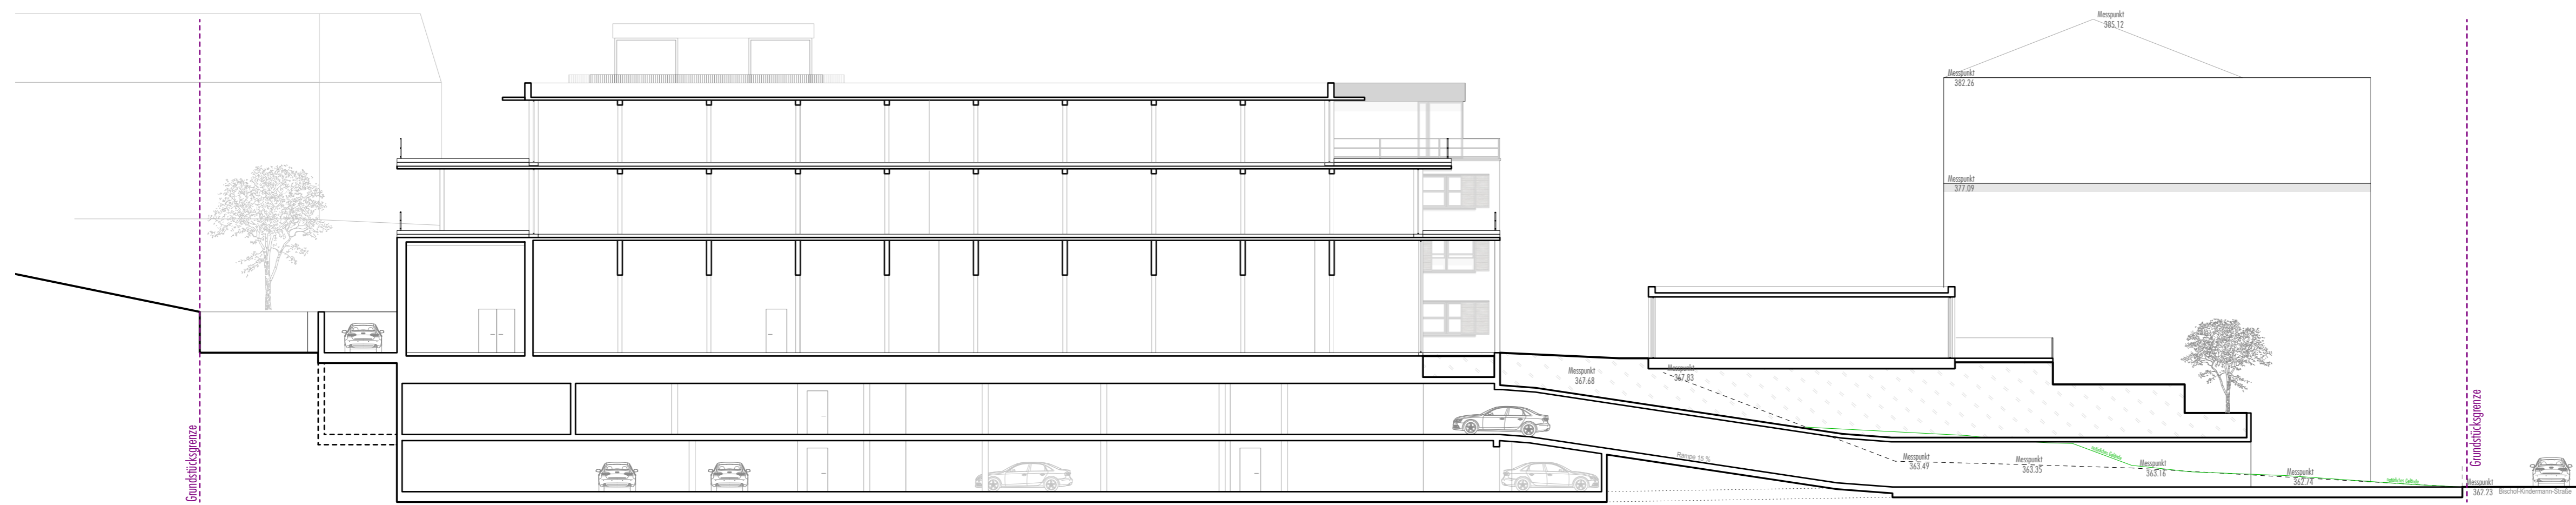

PLANINHALT

Schnitt - D D

Plan-Nr. : 111

PLANUNG ARCHITEKTUR

Eberhard + Florian Horn GmbH

Falkensteiner Straße 6b
61462 Königstein i.Ts.

BAUHERRSCHAFT

Eberhard Horn Designgruppe GmbH

Falkensteiner Straße 6b
61462 Königstein i.Ts.

Dieser Plan ist unser Eigentum! Weitergabe, sowie Vervielfältigung dieser Unterlage, Verwertung und Mitteilung ihres Inhaltes ist nicht gestattet, soweit nicht ausdrücklich zugestanden. Urheberrecht und sonstige Nutzungsrechte über die im Architektenvertrag bezeichnete einmalige Nutzung hinaus verbleiben bei HORN Architektur GmbH. Bei Weitergabe und Publikation ist in jedem Falle der Entwurfsverfasser zu verständigen und darauf mit obiger Adresse zu nennen - dies gilt auch für Ausführungspläne des Auftragnehmers. Nachdruck und Abzug sind ansonsten auch Auszugsweise nach URG verboten. Zuwiderhandlungen verpflichten zu Schadensersatz. Alle Rechte für den Fall der Patentierung oder GM - Eintragung vorbehalten. Gerichtsstand ist Königstein.

ALLE MASSE SIND AM BAU ZU KONTROLLIEREN UND UNTER BERÜCKSICHTIGUNG DER ZULÄSSIGEN BAUFÖRERANZEN AUSZUFÜHREN. ETWAIGE UNSTIMMKHEITEN SIND DER BAULEITUNG SOFORT MITZUTEILEN.