


ERWEITERUNG KITA LUMMERLAND - LANNAU-DORLAR

VORSKIZZE 2

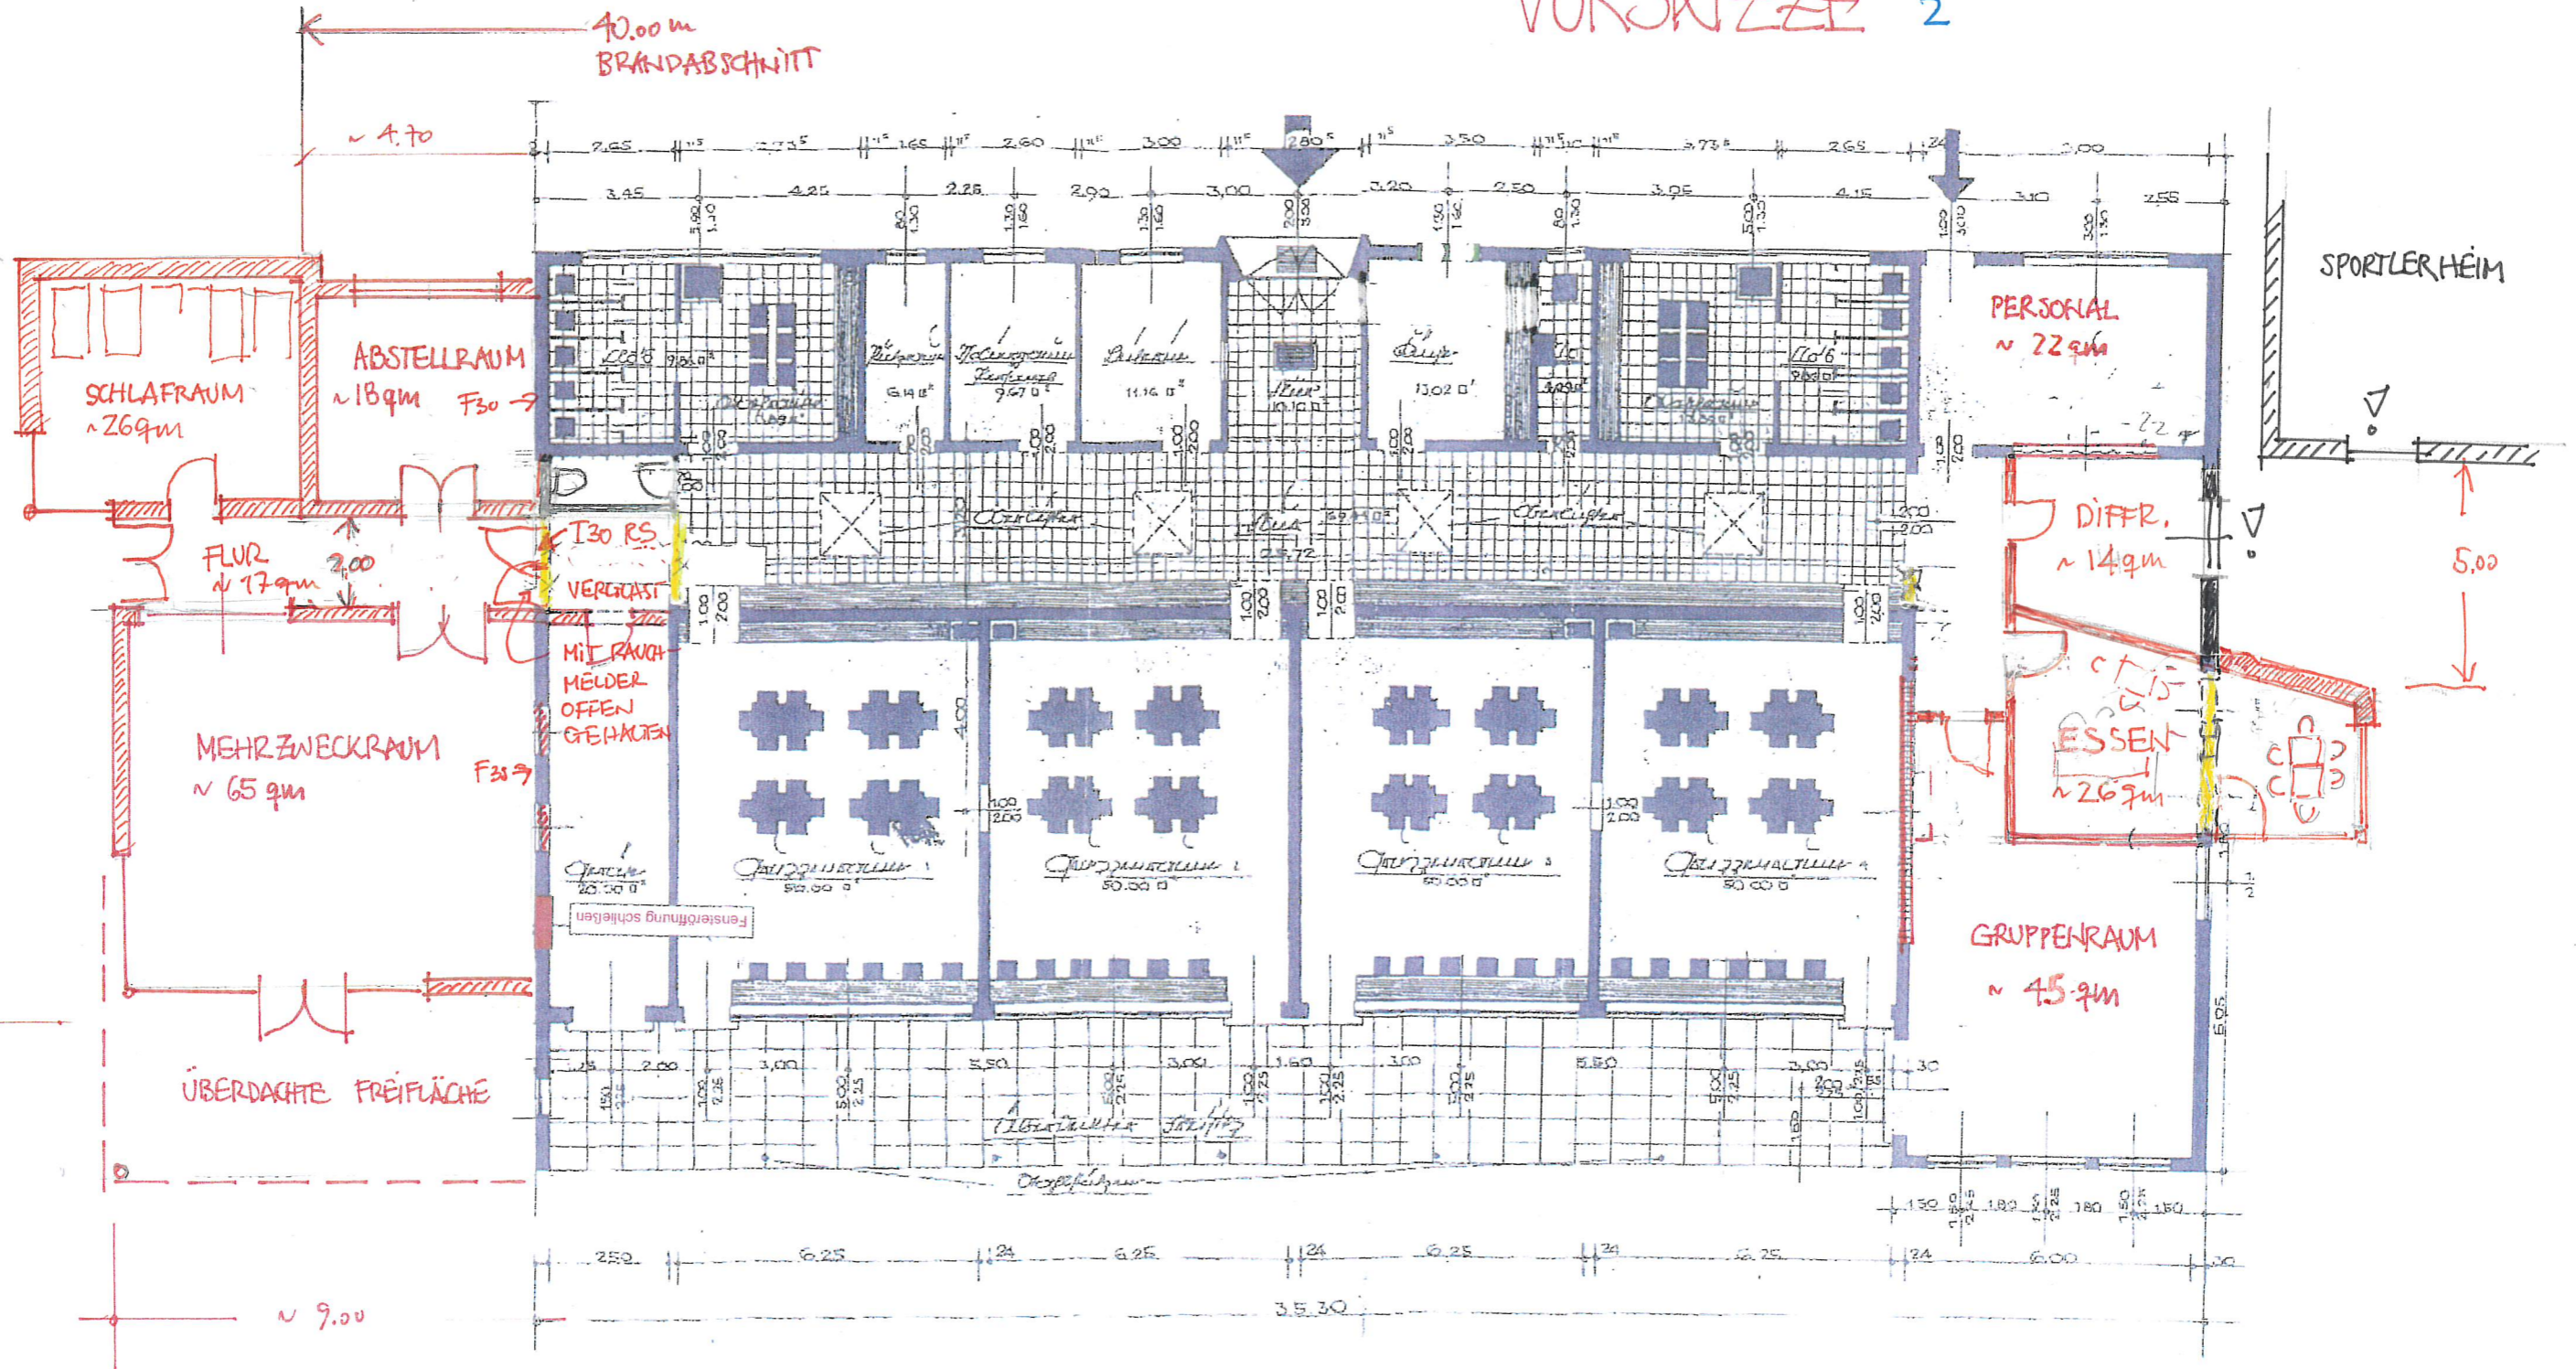

KEUL UND MÜLLER
ARCHITECTEN

KEUL UND MÜLLER
ARCHITECTEN
NUSSHOLZ 1
35614 ASSLAR
T: (0 64 41) 98 50-0
F: (0 64 41) 98 50-15
INFO@KEUL-MUELLER.DE
WWW.KEUL-MUELLER.DE

18.08.2020
31.08.2020

H.V. KEUL