




Ansicht Nord-Ost




Ansicht Süd-West




Ansicht Süd-Ost

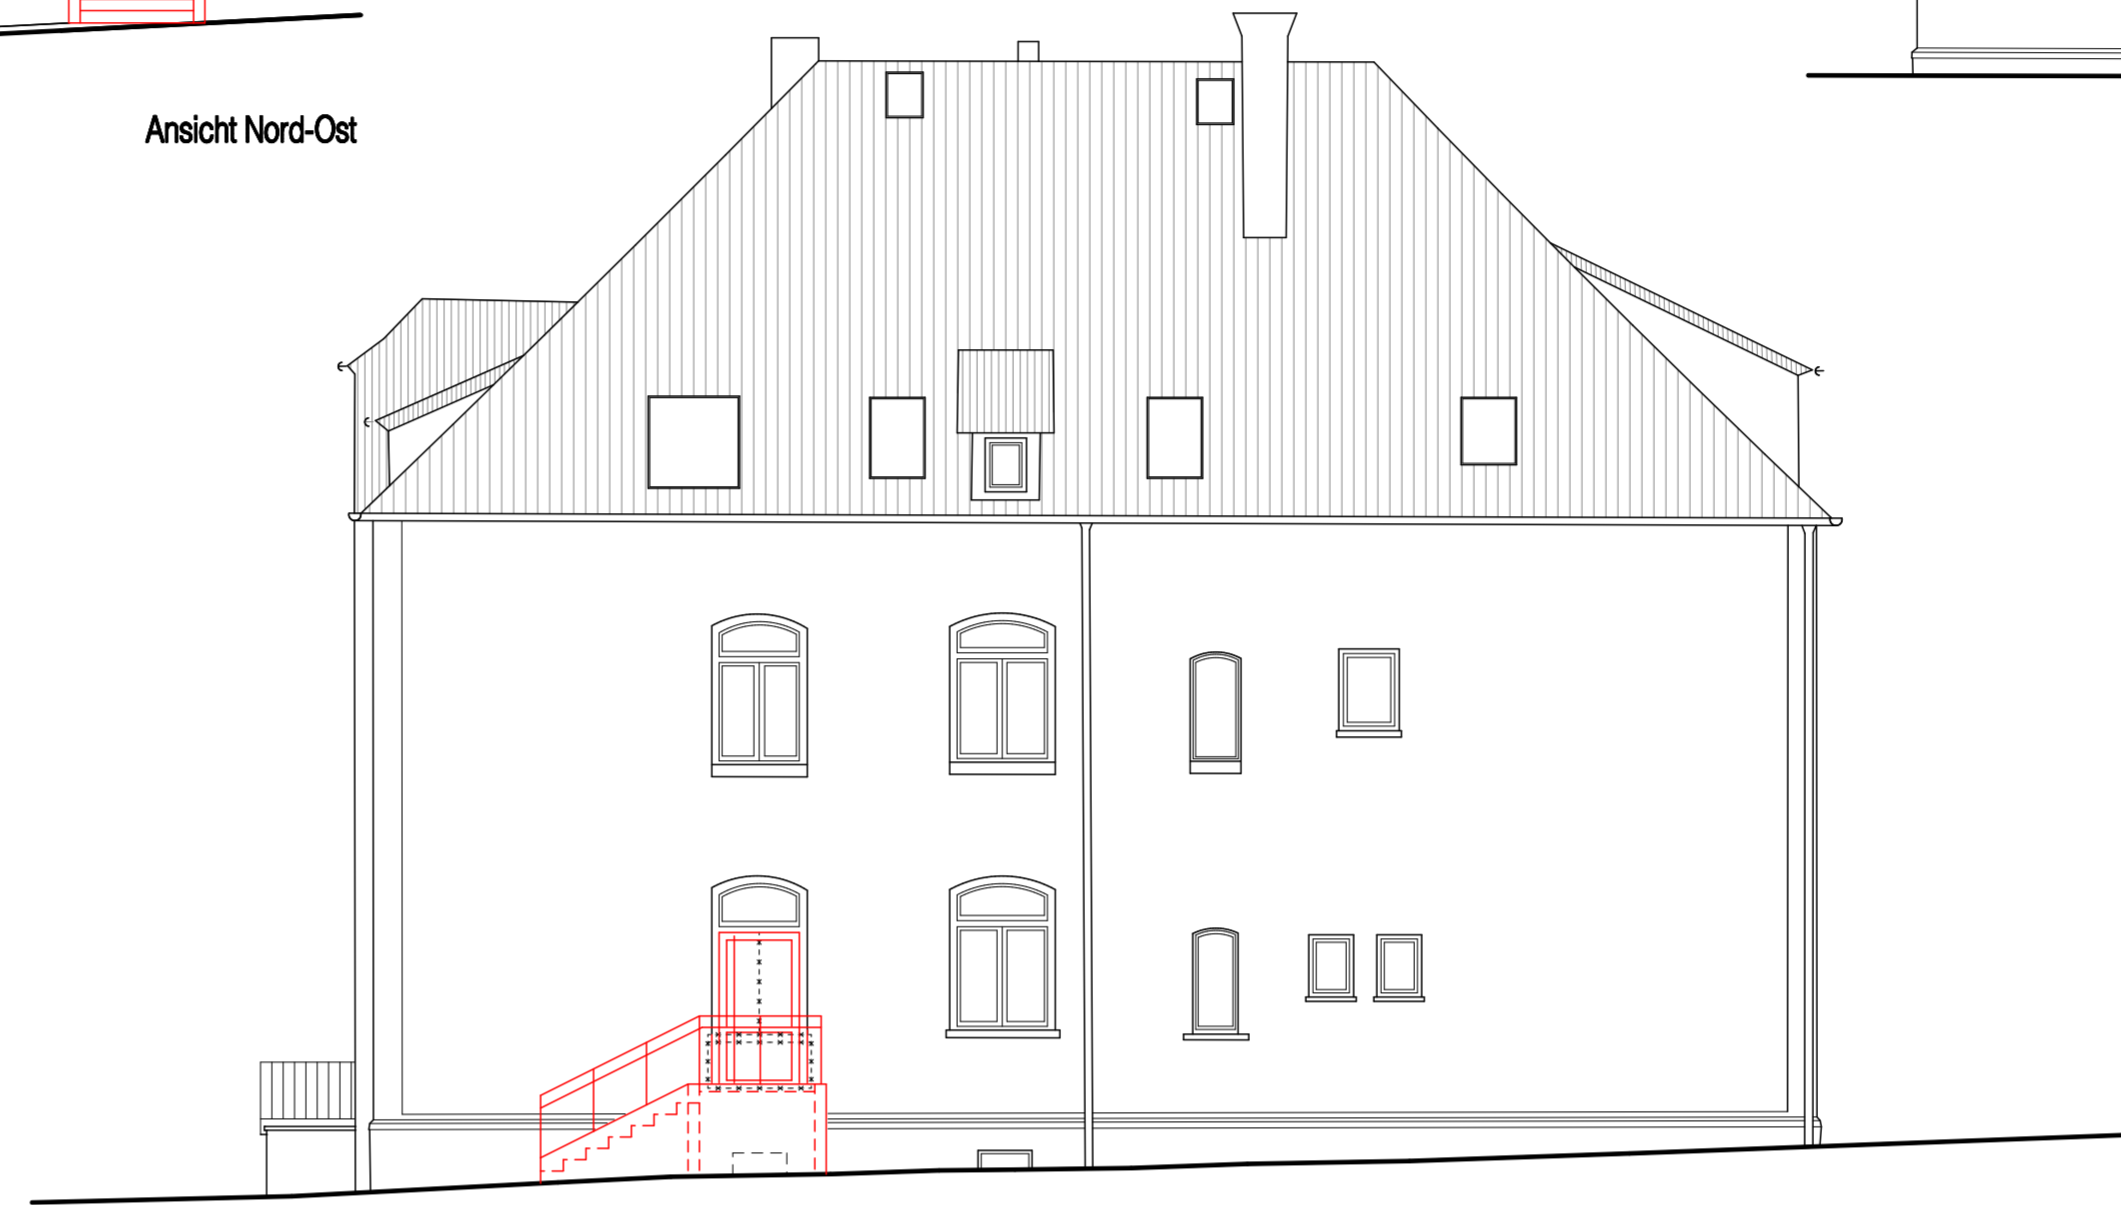


Ansicht Nord-West

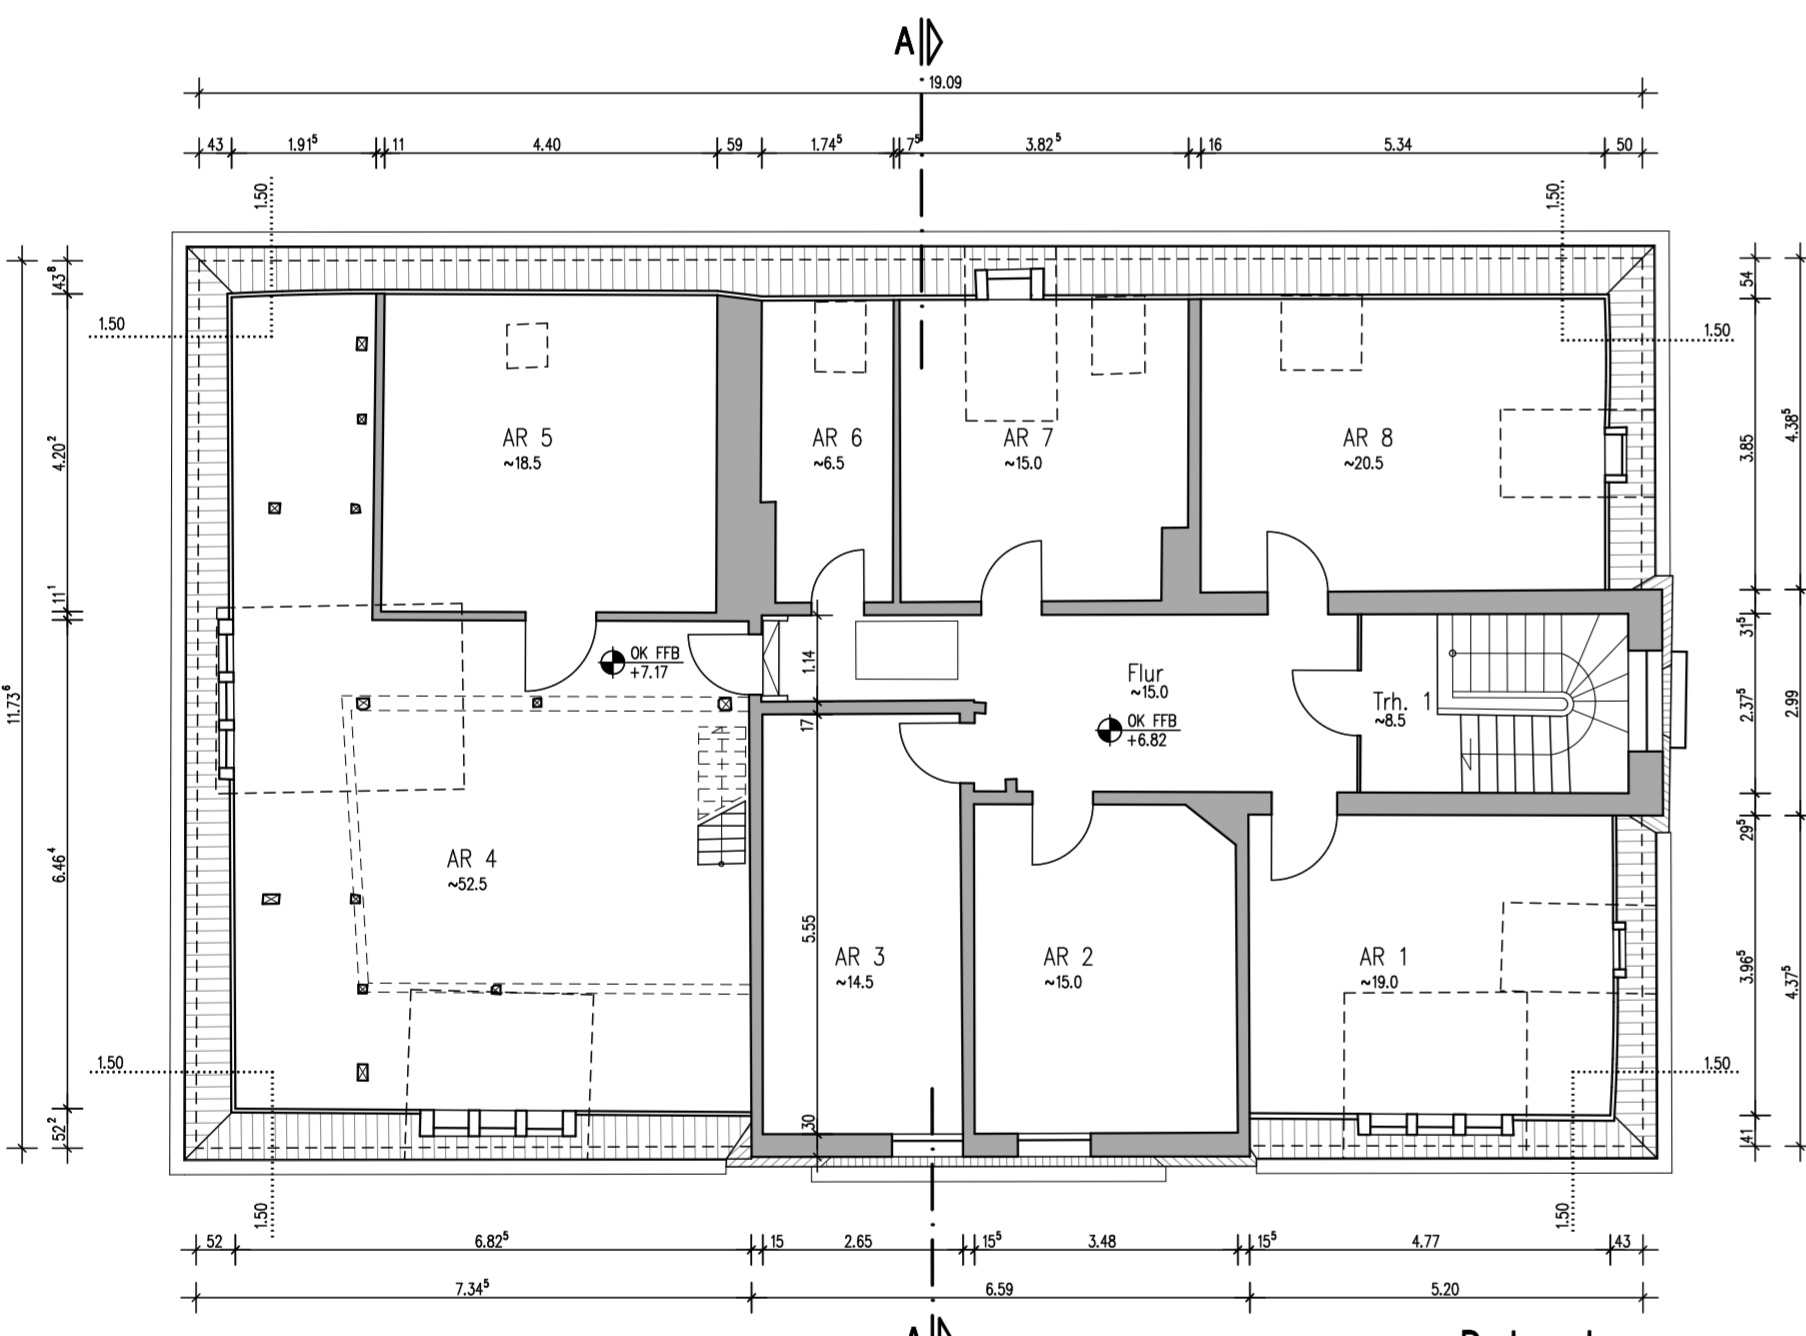


Dachgeschoss

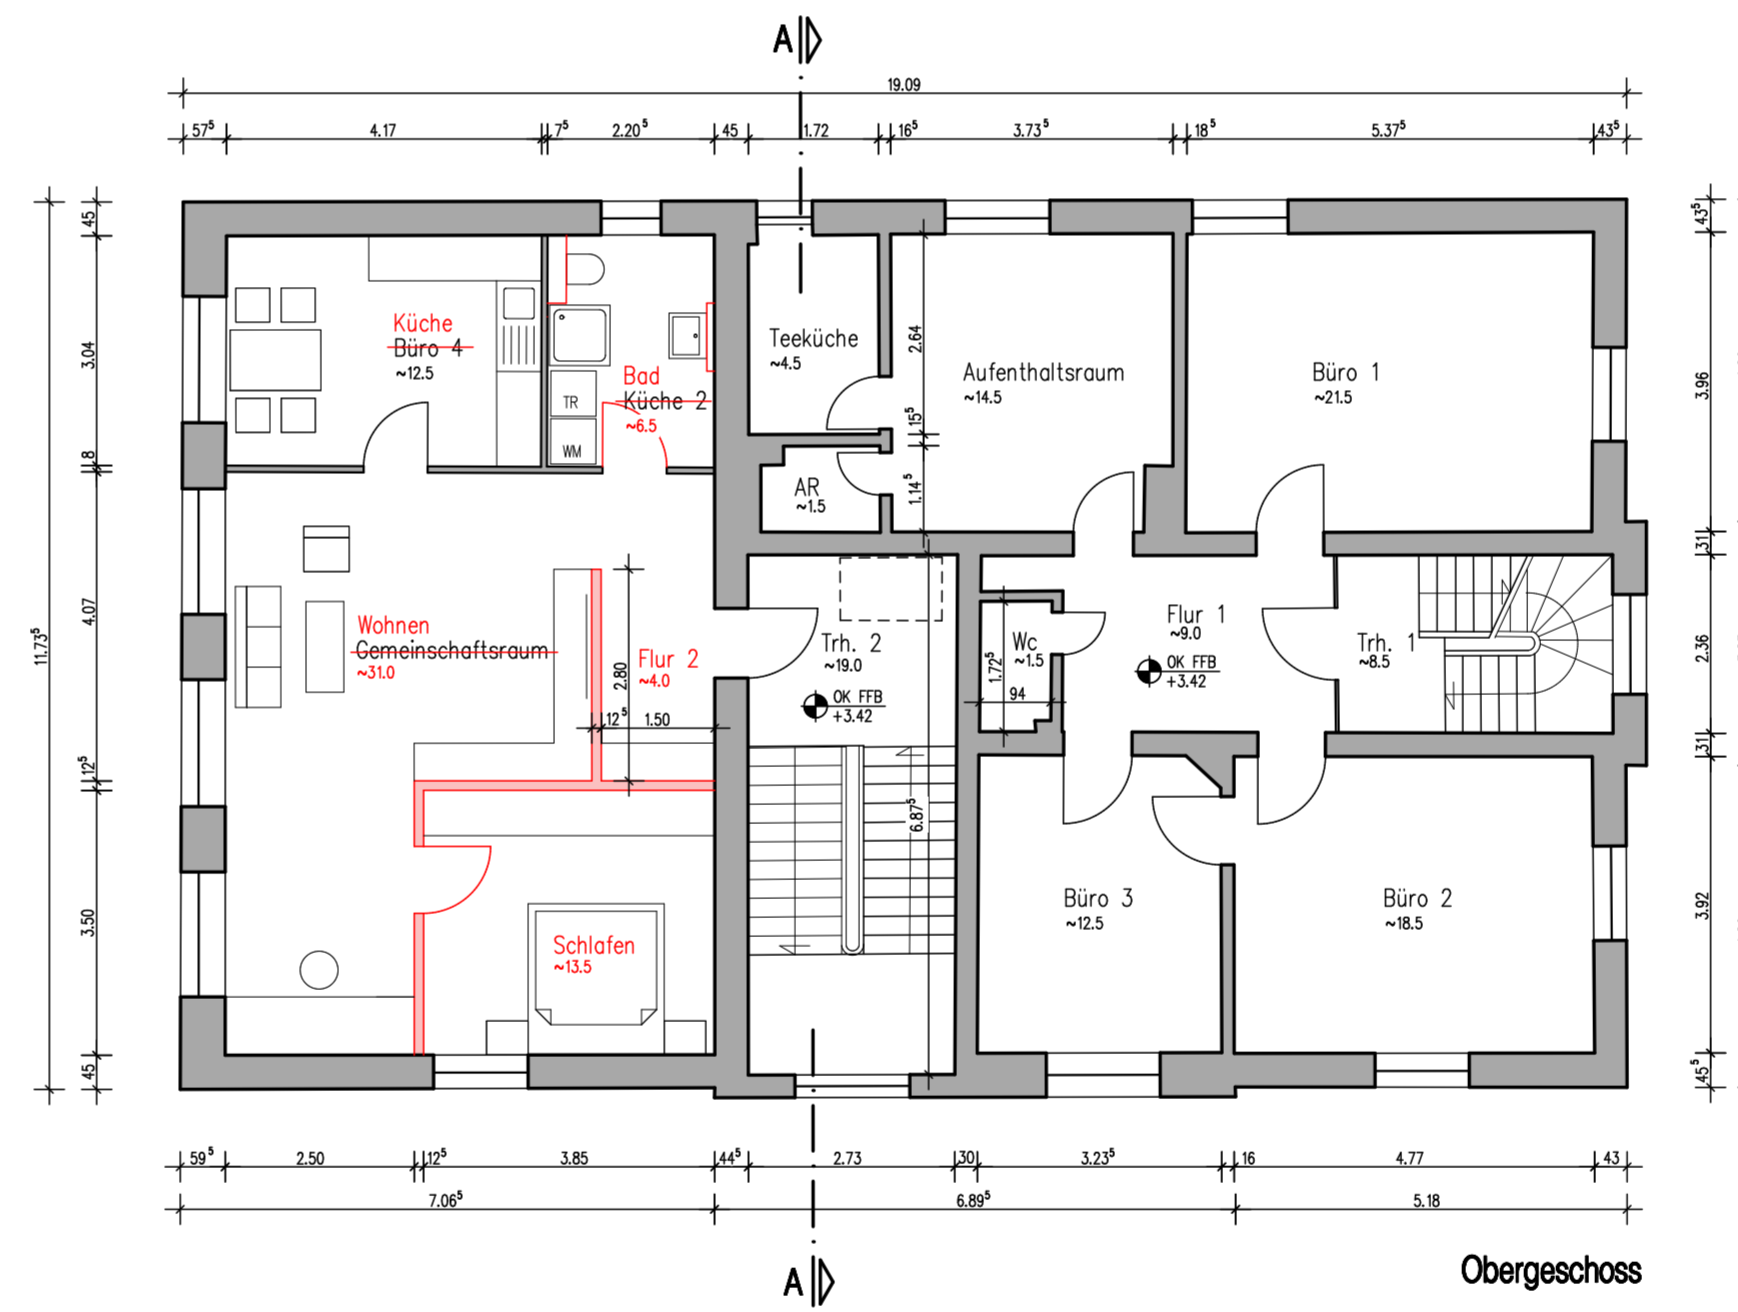


Obergeschoss

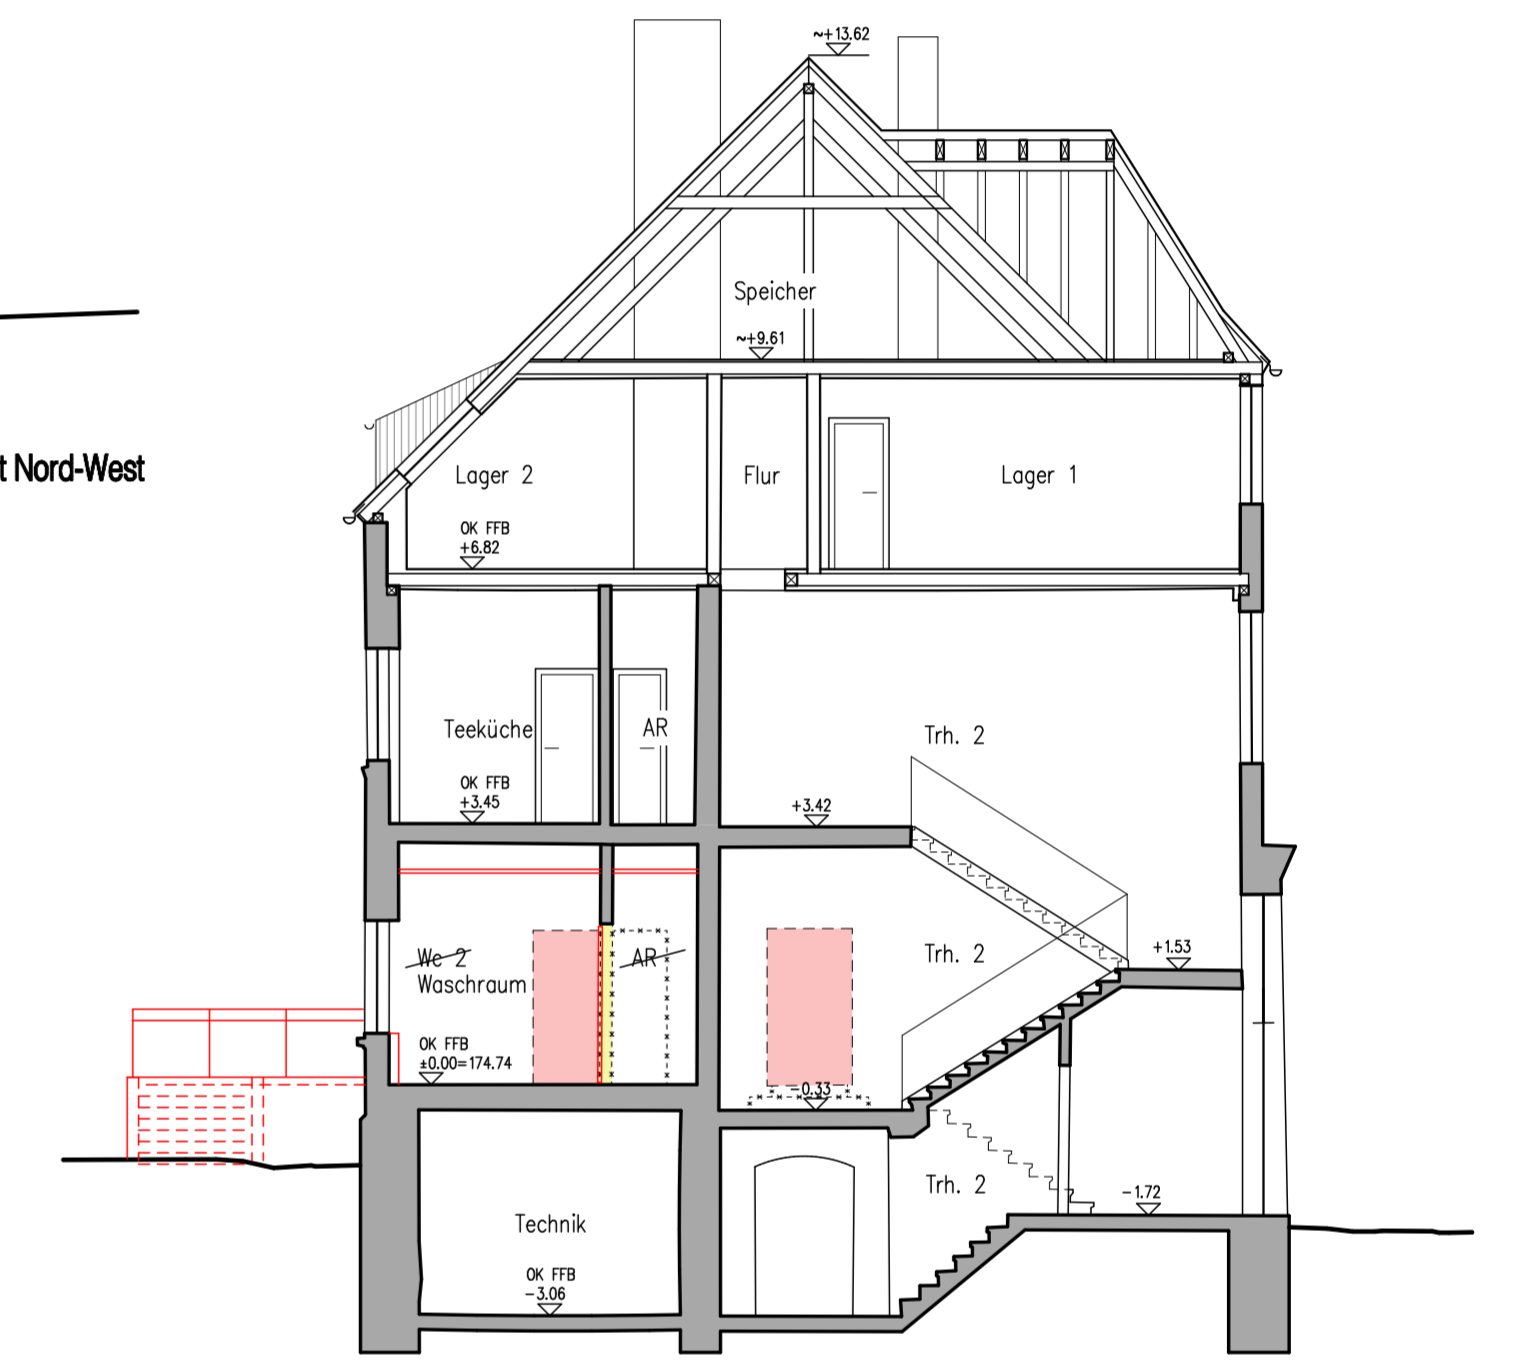

Schnitt A-A

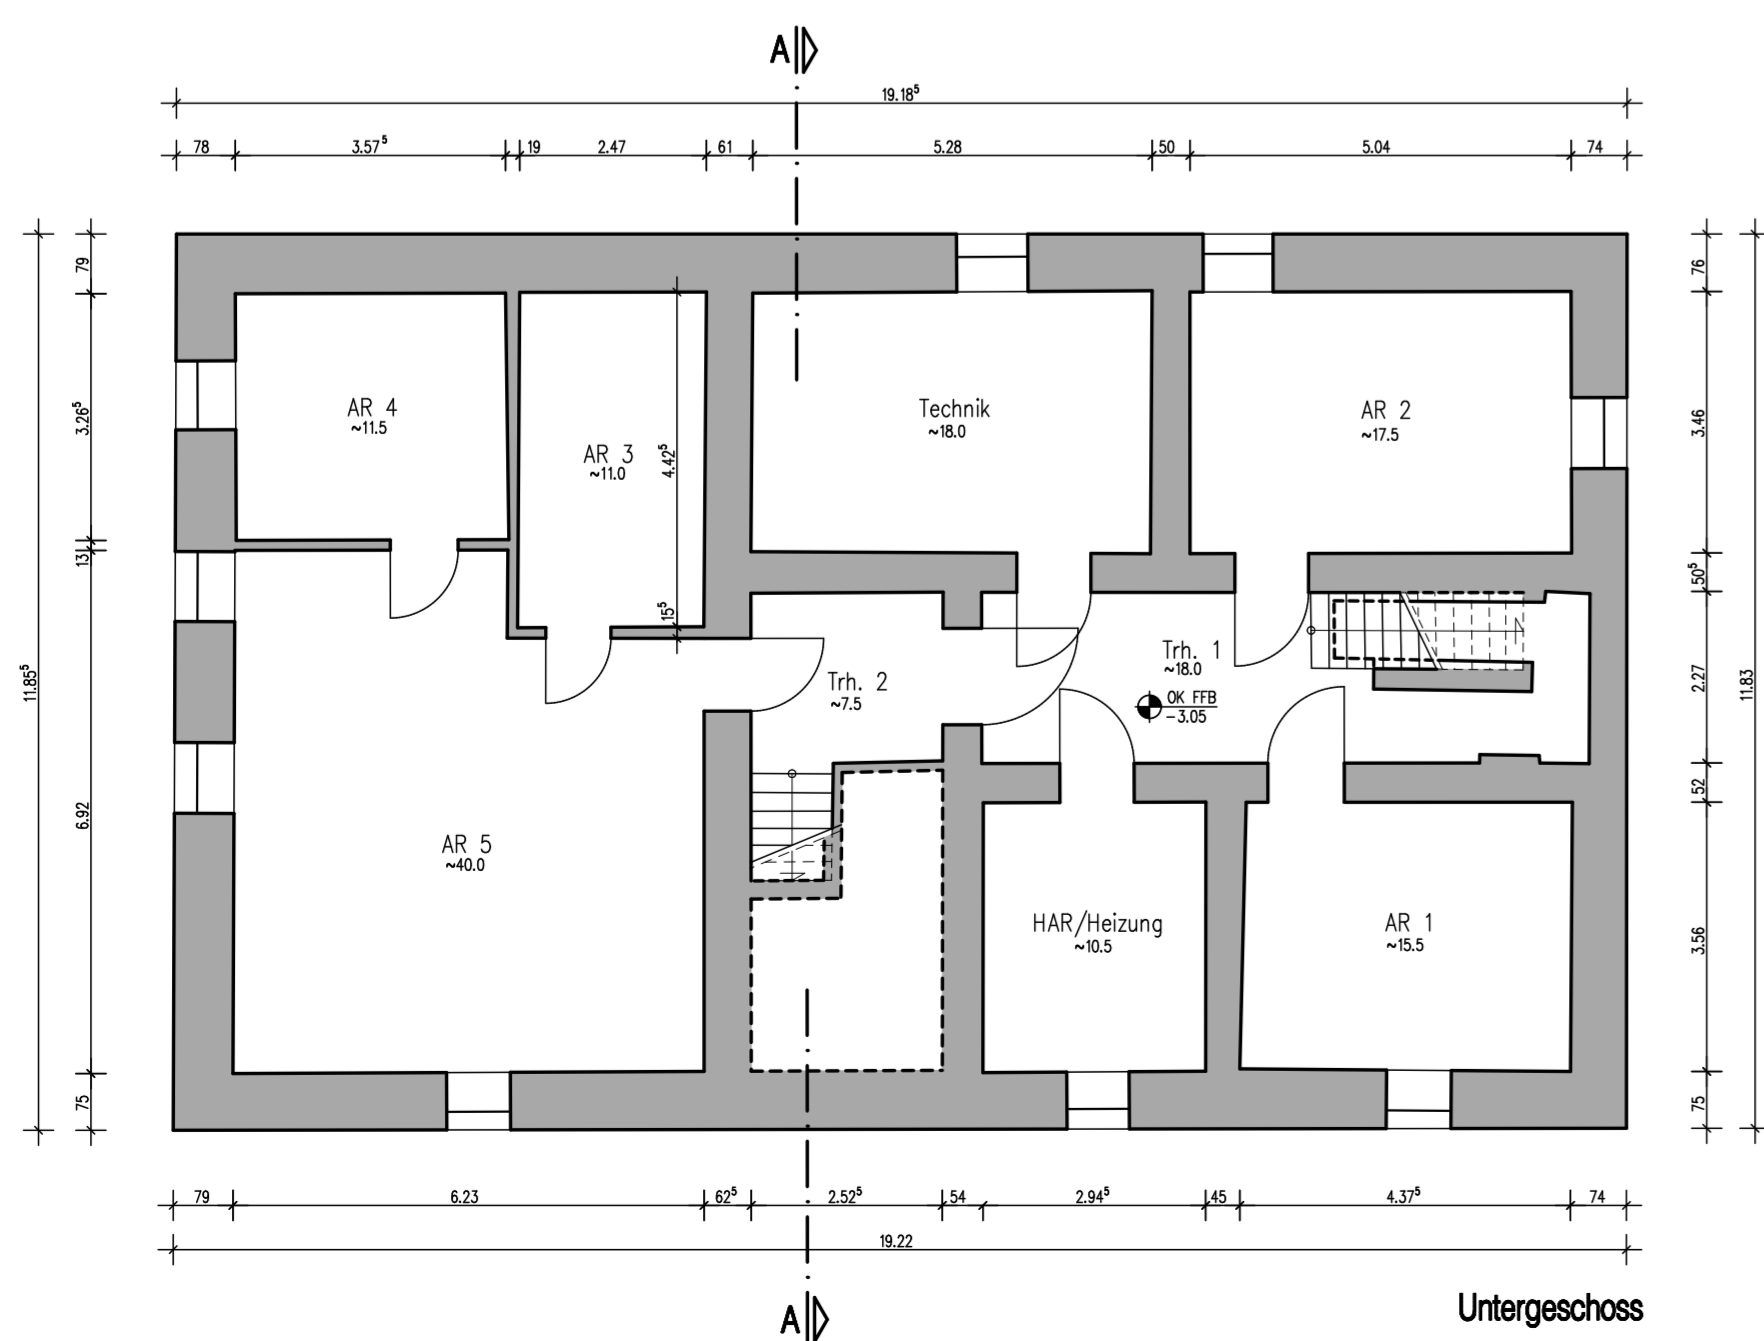


Untergeschoss

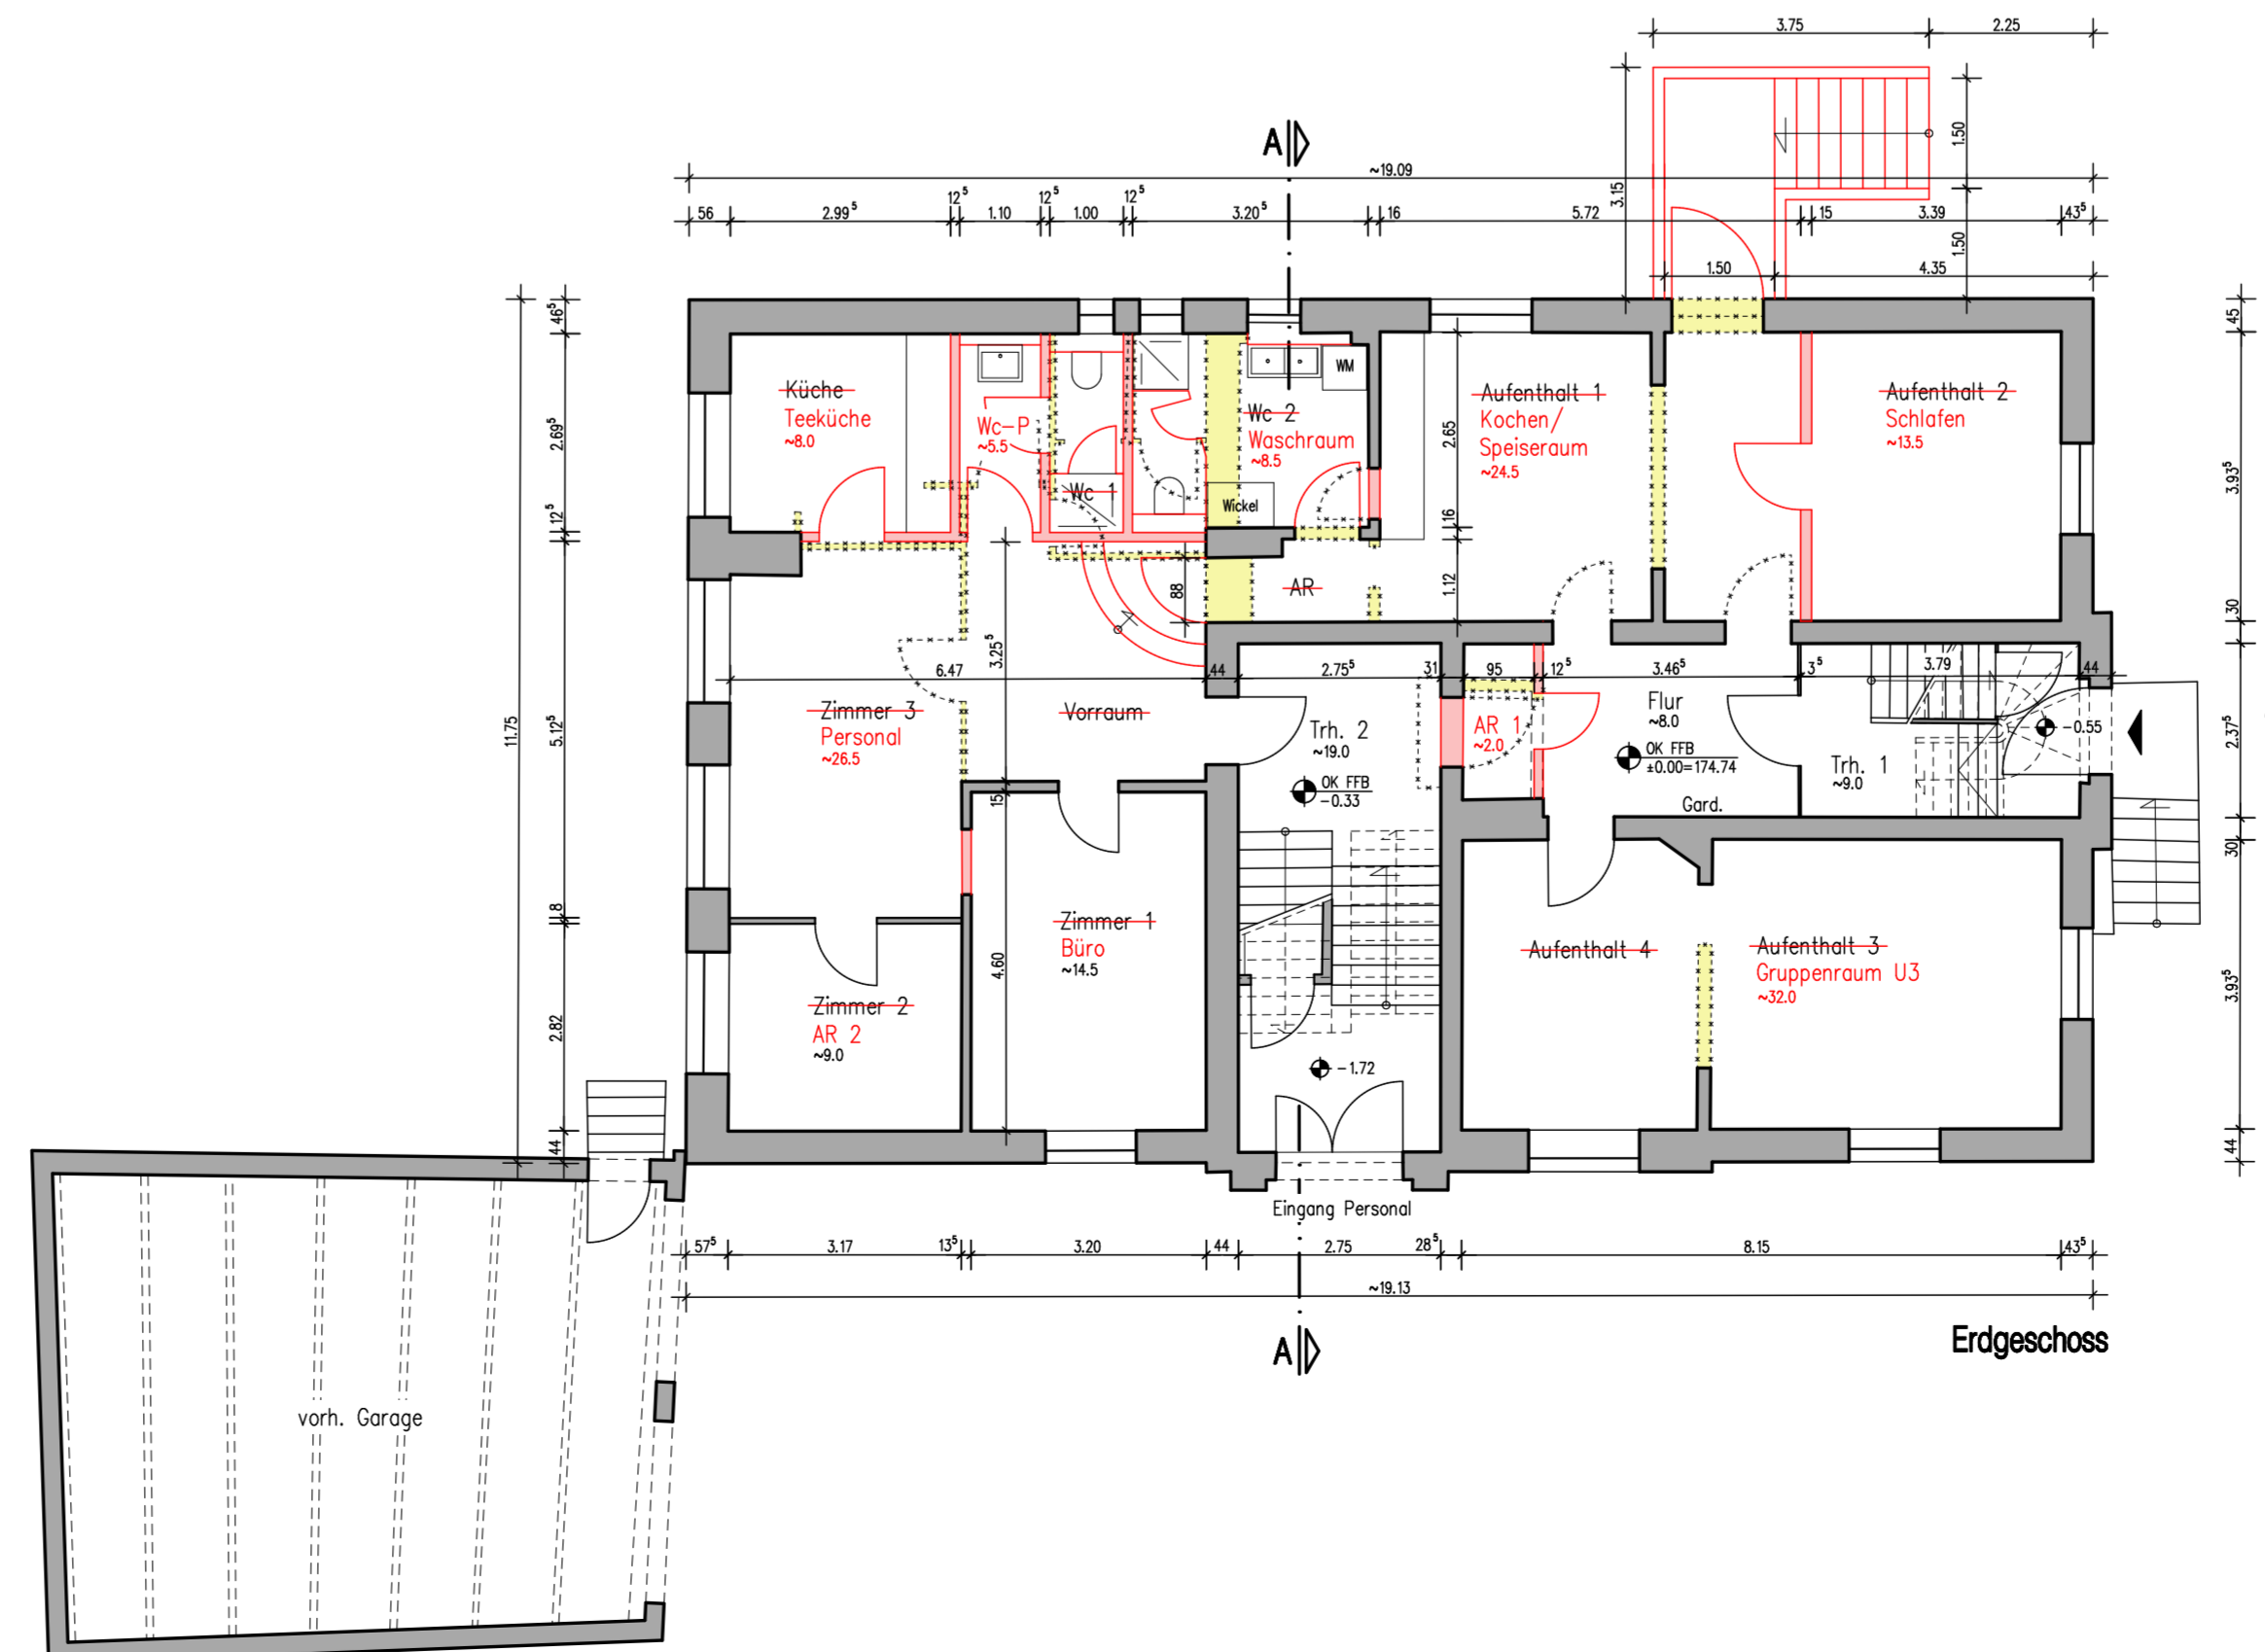

Erdgeschoss

- Legende
- Bestand
 - Neubau
 - Abbruch

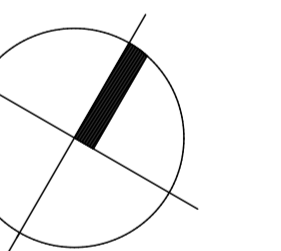


Bauantrag

Teilumnutzung eines Verwaltungsgebäudes zur Kindertagesstätte U3 und Wohnraum
Ludwigstrasse 6, 35633 Lahnau-Waldgirmes

Bauherr: Gemeinde Lahnau
Rathausplatz 1-5
35633 Lahnau

Grundriss - UG, EG, OG, DG
Schnitte A-A, Ansichten

M 1 : 100

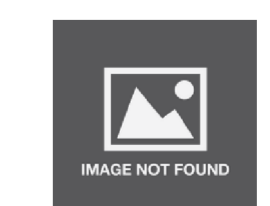

Home-Ur/Gh. Kruhl
Dipl.-Ing. Architekt
Mathias Müller
Dipl.-Ing. Architekt
Hauptstr. 35616 Adlar
T: (06441) 9850-0
F: (06441) 9850-15
www.seul-mueller.de