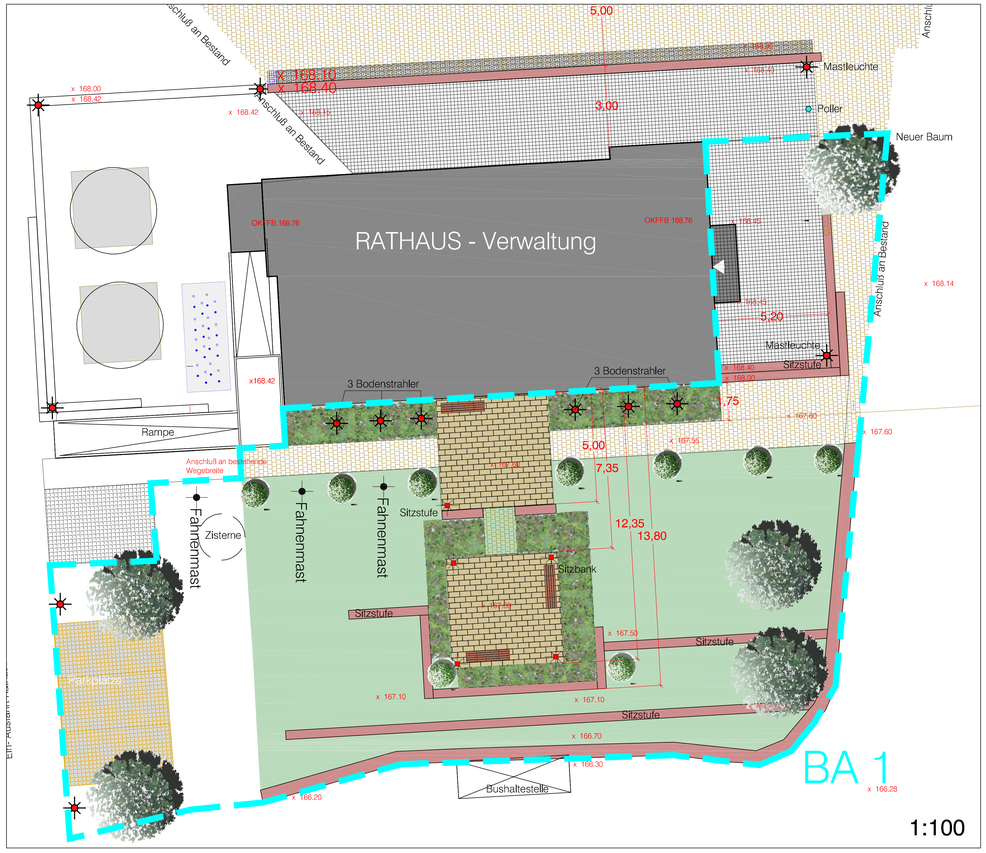


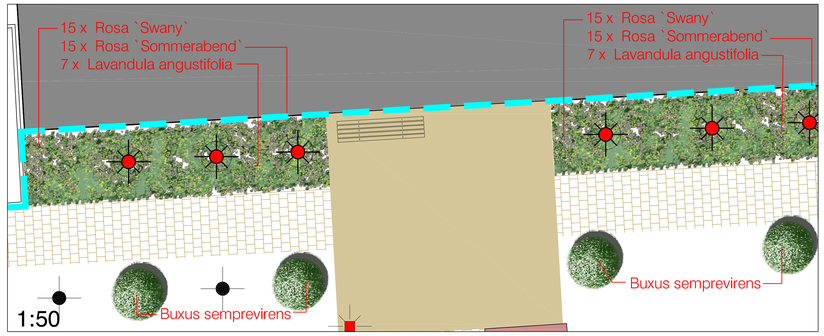


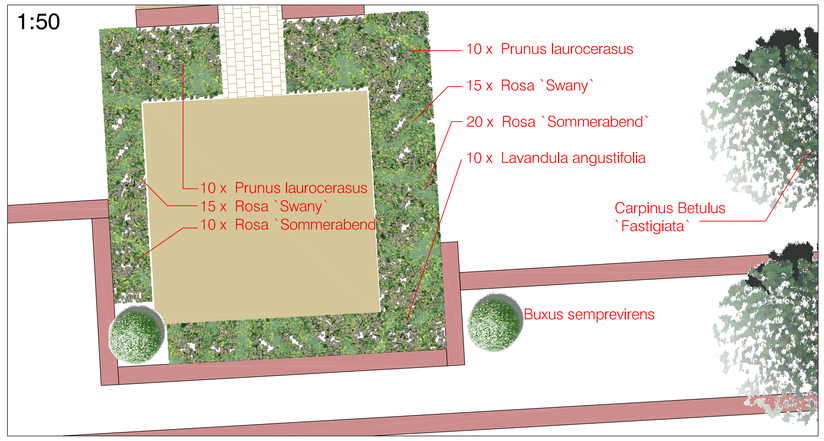


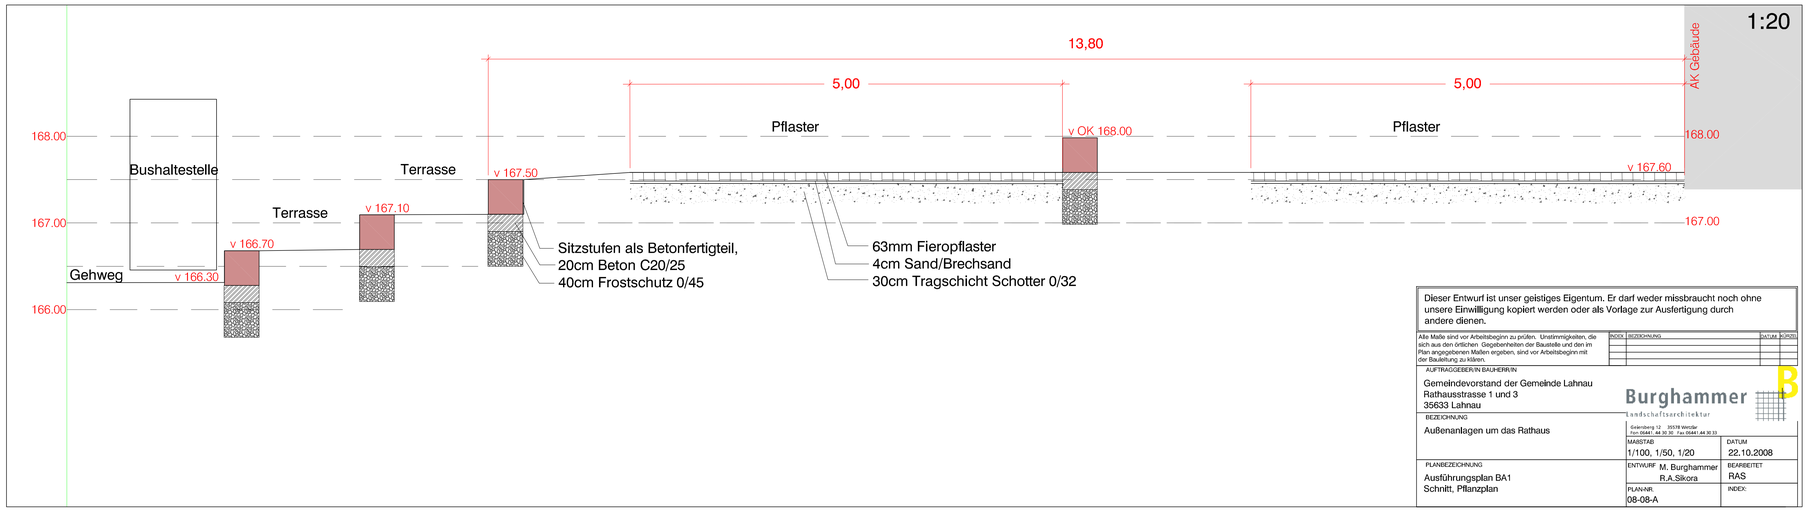


Dieser Entwurf ist unser geistiges Eigentum. Er darf weder missbraucht noch ohne unsere Einwilligung kopiert werden oder als Vorlage zur Ausfertigung durch andere dienen.

Alle Maße sind vor Arbeitsbeginn zu prüfen. Unstimmigkeiten, die sich aus den örtlichen Gegebenheiten der Baustelle und den im Plan angegebenen Maßen ergeben, sind vor Arbeitsbeginn mit der Bauleitung zu klären.

| INDEX | BEZEICHNUNG | DATUM | KÜRZEL |
|---|---|---|---|
| | | | |

AUFTRAGGEBER/IN BAUHERR/IN

Gemeindevorstand der Gemeinde Lahnau
Rathausstrasse 1 und 3
35633 Lahnau

BEZEICHNUNG

Außenanlagen um das Rathaus

PLANBEZEICHNUNG

Ausführungsplan BA1
Schnitt, Pflanzplan

Burghammer
Landschaftsarchitektur
Grabenberg 12 35578 Wetzlar
Tel: 06441 - 44 30 30 Fax: 06441-44 30 33

| MASSTAB | DATUM |
|---|---|
| 1/100, 1/50, 1/20 | 22.10.2008 |
| ENTWURF M. Burghammer, R.A.Sikora | BEARBEITET RAS |
| PLAN-NR. 08-08-A | INDEX: |