

28,71³

1,94⁵

9,33⁸

15,93

97⁵

52⁵

Grundstücksgrenze

Grundstücksgrenze

12,30

2,67⁵

9,62⁵

6,35

50

+12,30 OK Attika

+9,63 OK Attika

+11,83 OKRD

+11,65 UKRD

+9,03 OKFF

+8,78 OKRF

+8,58 UKRD

+5,95 OKFF

+5,80 OKRF

+5,60 UKRD

+2,98 OKFF

+2,83 OKRF

+2,63 UKRD

±0,00 OKFF

-0,20 OKRF

-0,40 UKRD

-4,00 OKFF

-4,20 OKRF

-4,40 UKRF

WOEHR Parklift 405-205 (350)

Bauherr
BV Klaus Darmstädter

PROJEKT
Neubau Mehrfamilienwohnhaus

Poststraße 2
68623 Lampertheim
Flur 007
FlSt. 132/007

PLANDATEN
Pflanzl. **Schnitt A-1**

Nummer kd_b_711 DIN A3
Maßstab 1:100 28.10.20

BAUHERR
Herr Klaus Darmstädter
Kastanienweg 11
68623, Lampertheim-Neuschloss

ARCHITEKTEN
KÖNGETER | architektur design grafik
freier architekt michael köngeter
hafenstraße 25-27
68159 mannheim 0621 17858980

Grundstücksgrenze

Grundstücksgrenze

22,24

1,50

11,01

5,85⁵

2,55

1,32⁵

12,30

2,67⁵

9,62⁵

4,40

50

+12,30 OK Attika

+9,62⁵ OK Attika

+11,83 OKRD

+11,65 UKRD

+8,77⁵ OKRF

+8,57⁵ UKRD

+5,80 OKRF

+5,60 UKRD

+2,82⁵ OKRF

+2,62⁵ UKRD

-0,20 OKRF

-0,40 UKRD

-4,20 OKRF

-4,40 UKRF

-6,15 Oberkante Bodenplatte

+9,02⁵ OKFF

+5,95 OKFF

+2,97⁵ OKFF

±0,00 OKFF

-4,00 OKFF

±0,00 OK Gelände

Bauherr
BV Klaus Darmstädter

PROJEKT
Neubau Mehrfamilienwohnhaus


Poststraße 2
68623 Lampertheim
Flur 007
FlSt. 132/007

PLANDATEN
Pflitel **Schnitt B-1**

Nummer kd_b_721 DIN A3
Maßstab 1:100 28.10.20

BAUHERR
Herr Klaus Darmstädter
Kastanienweg 11
68623, Lampertheim-Neuschloss

ARCHITEKTEN
KÖNGETER | architektur design grafik
freier architekt michael köngeter
hafenstraße 25-27
68159 mannheim 0621 17858980

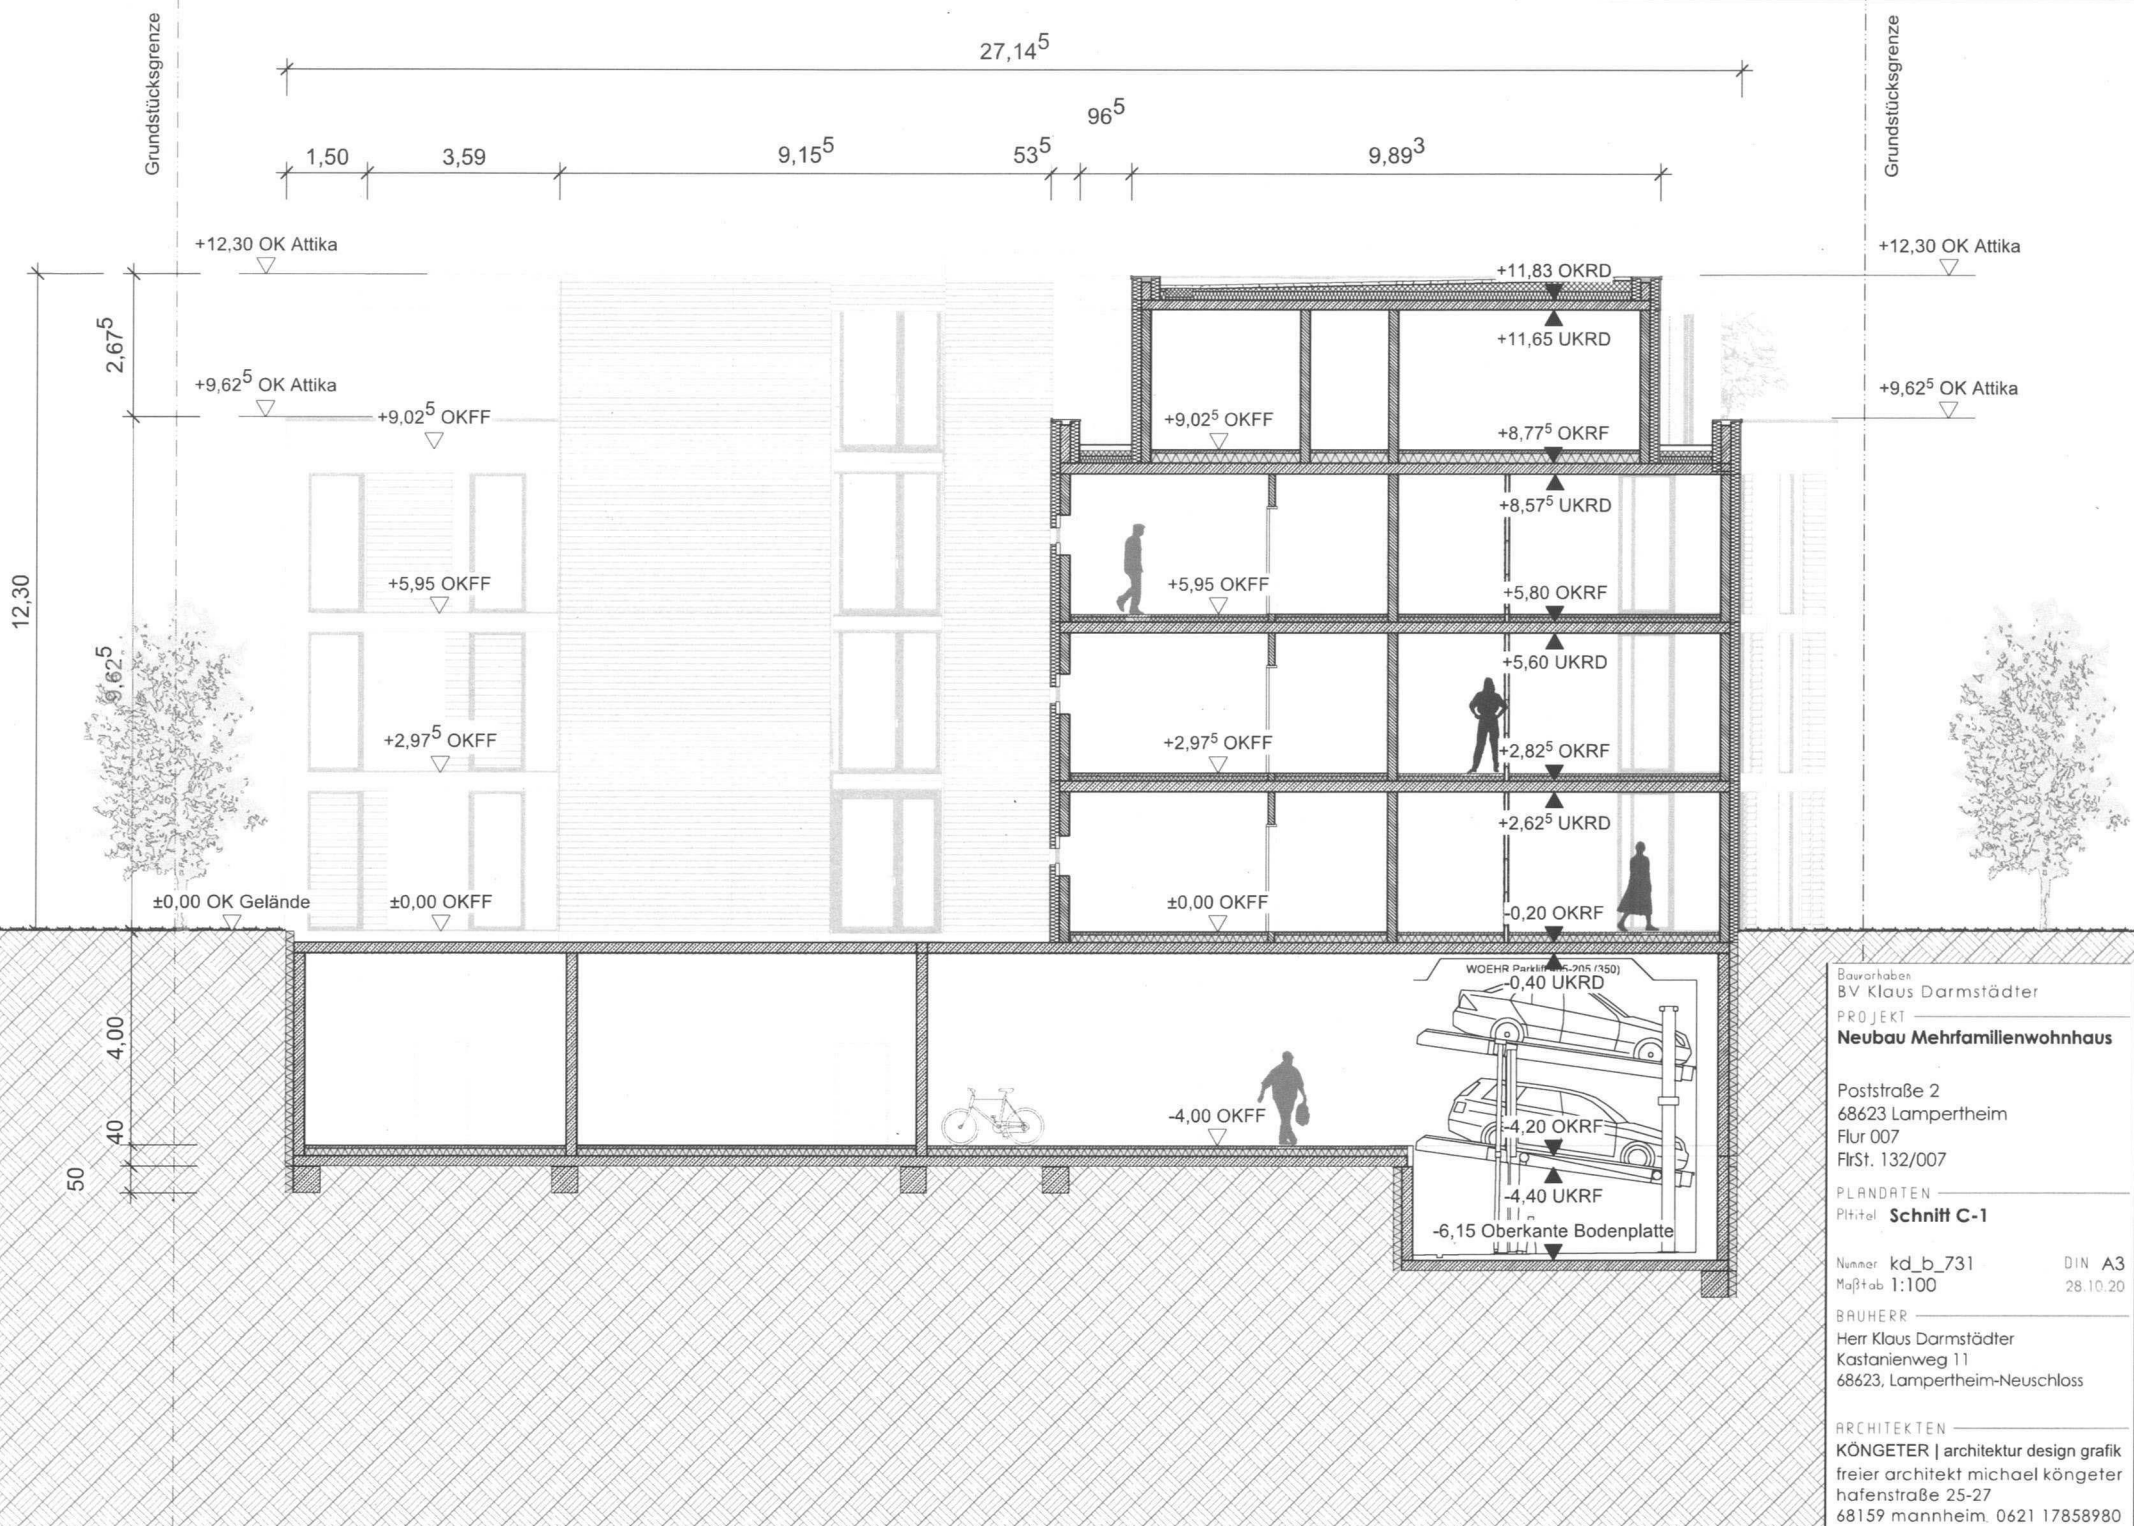

Bauvorhaben
 BV Klaus Darmstädter
 PROJEKT
Neubau Mehrfamilienwohnhaus


Poststraße 2
 68623 Lampertheim
 Flur 007
 FlrSt. 132/007

PLANDATEN
 Titel **Schnitt C-1**

Nummer kd_b_731 DIN A3
 Maßstab 1:100 28.10.20

BAUHERR
 Herr Klaus Darmstädter
 Kastanienweg 11
 68623, Lampertheim-Neuschloss

ARCHITEKTEN
KÖNGETER | architektur design grafik
 freier architekt michael köngeter
 hafenstrabe 25-27
 68159 mannheim. 0621 17858980

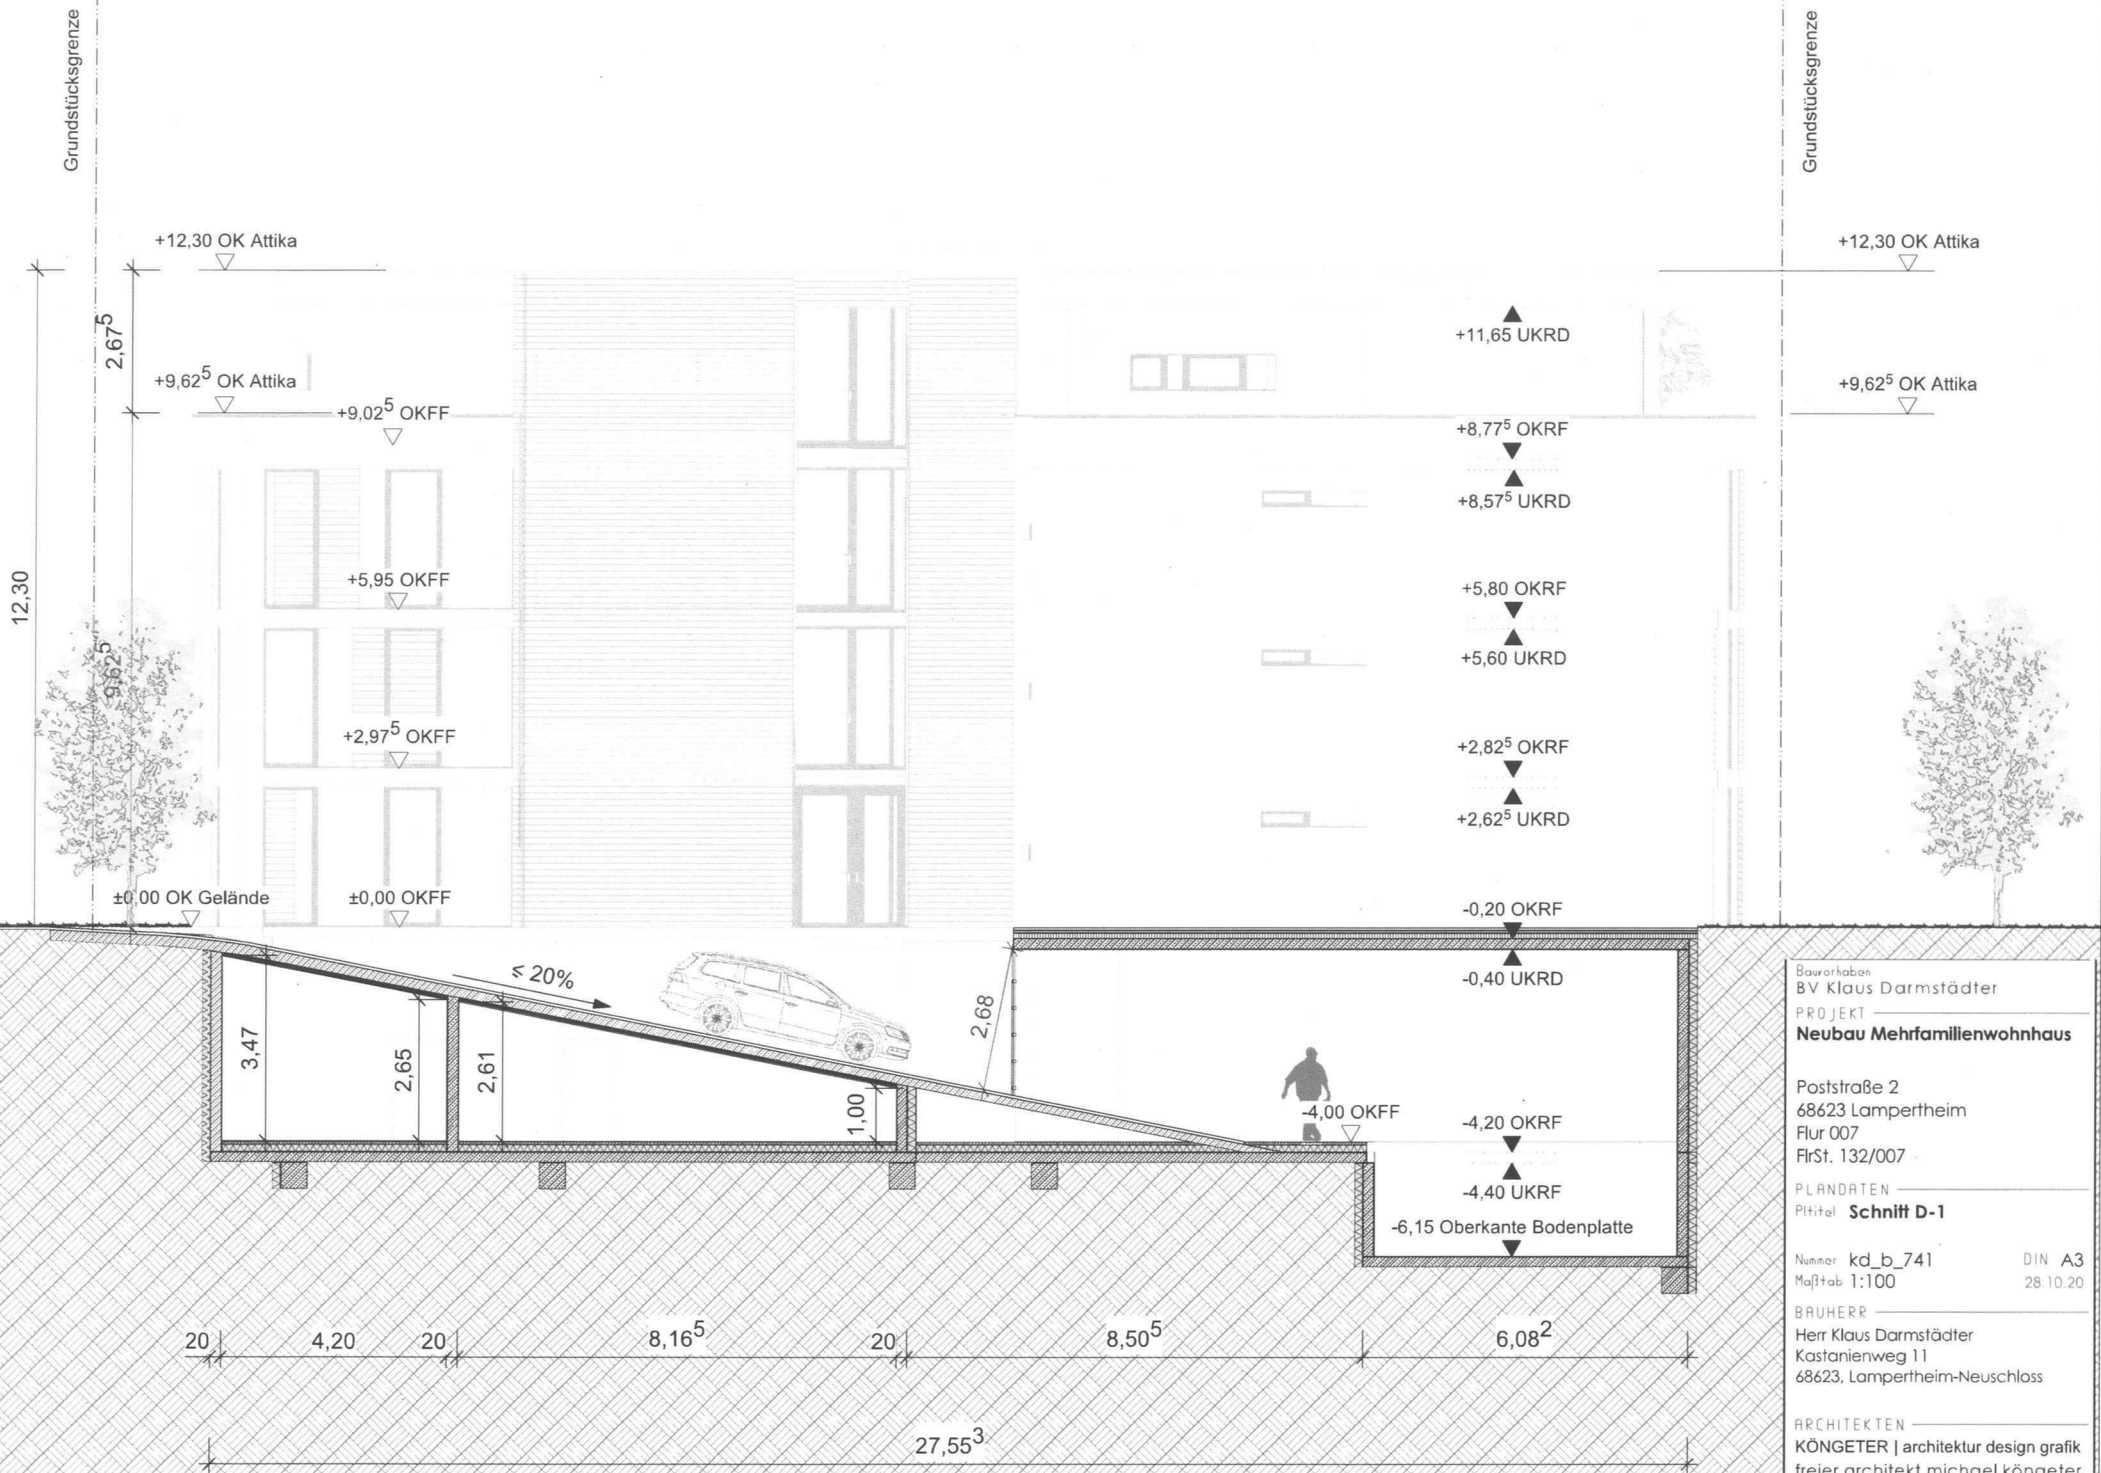

Bauvorhaben
 BV Klaus Darmstädter
 PROJEKT
Neubau Mehrfamilienwohnhaus

Poststraße 2
 68623 Lampertheim
 Flur 007
 FlrSt. 132/007

PLANDATEN
 Pflanzl. **Schnitt D-1**

Nummer kd_b_741 DIN A3
 Maßstab 1:100 28.10.20

BAUHERR
 Herr Klaus Darmstädter
 Kastanienweg 11
 68623, Lampertheim-Neuschloss

ARCHITEKTEN
KÖNGETER | architektur design grafik
 freier architekt michael köngeter
 hafenstr. 25-27
 68159 mannheim 0621 17858980

Grundstücksgrenze

Grundstücksgrenze

27,01

1,50

3,57⁹

9,19⁵

11,23⁹

1,50

+12,30 OK Attika

+9,62⁵ OK Attika

+9,02⁵ OKFF

+5,95 OKFF

+2,97⁵ OKFF

±0,00 OKFF

2,67⁵

9,62⁵

12,30

Bauherrn
BV Klaus Darmstädter
PROJEKT
Neubau Mehrfamilienwohnhaus

Poststraße 2
68623 Lampertheim
Flur 007
FlrSt. 132/007


PLANDATEN
Pflanzl. **Ansicht Nord**

Nummer kd_b_811 DIN A3
Maßstab 1:100 28.10.20

BAUHERR
Herr Klaus Darmstädter
Kastanienweg 11
68623. Lampertheim-Neuschloss

ARCHITEKTEN
KÖNGETER | architektur design grafik
freier architekt michael köngeter
hafenstraße 25-27
68159 mannheim 0621 17858980



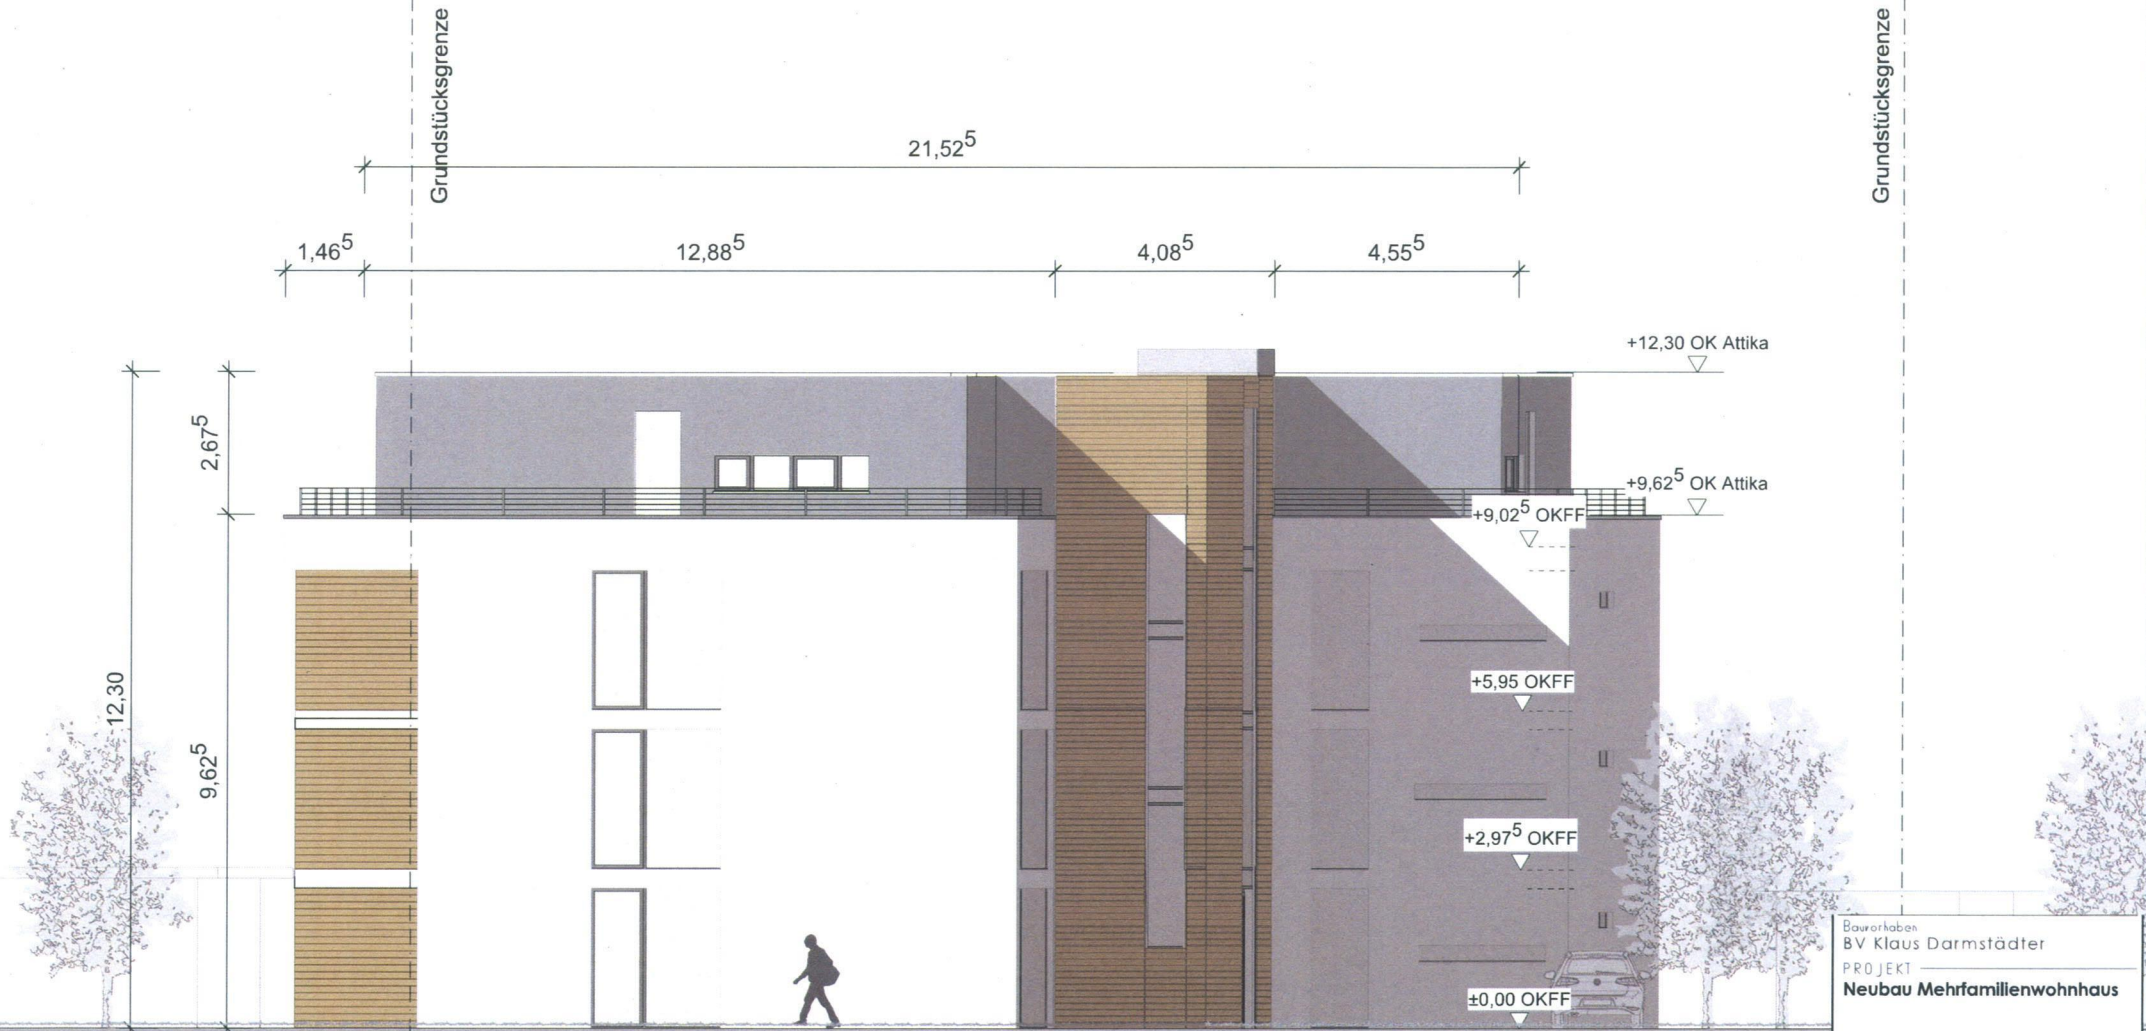

Bauherrkabin
 BV Klaus Darmstädter
 PROJEKT
Neubau Mehrfamilienwohnhaus

Poststraße 2
 68623 Lampertheim
 Flur 007
 FlrSt. 132/007

PLANDATEN
 Pfltitel **Ansicht Ost**

Nummer **kd_b_821** DIN A3
 Maßstab 1:100 28.10.20

BAUHERR
 Herr Klaus Darmstädter
 Kastanienweg 11
 68623, Lampertheim-Neusschloss

ARCHITEKTEN
KÖNGETER | architektur design grafik
 freier architekt michael köngeter
 hafenstraße 25-27
 68159 mannheim 0621 17858980

Grundstücksgrenze

Grundstücksgrenze

28,16

24,64⁵

2,57

8,32

60

11,22⁵

4,50

94⁵

+12,30 OK Attika

+9,62⁵ OK Attika

+9,02⁵ OKFF

+5,95 OKFF

+2,97⁵ OKFF

±0,00 OKFF

2,67⁵

12,30

9,62⁵

Bauvorhaben
BV Klaus Darmstädter

PROJEKT
Neubau Mehrfamilienwohnhaus

Poststraße 2
68623 Lampertheim
Flur 007
FlrSt. 132/007

PLANDATEN
PH:itel **Ansicht Süd**


Nummer **kd_b_831** DIN A3
Maßstab 1:100 28.10.20

BAUHERR
Herr Klaus Darmstädter
Kastanienweg 11
68623, Lampertheim-Neuschloss

ARCHITEKTEN
KÖNGETER | architektur design grafik
freier architekt michael köngeter
hafenstraße 25-27
68159 mannheim 0621 17858980

Grundstücksgrenze

Grundstücksgrenze

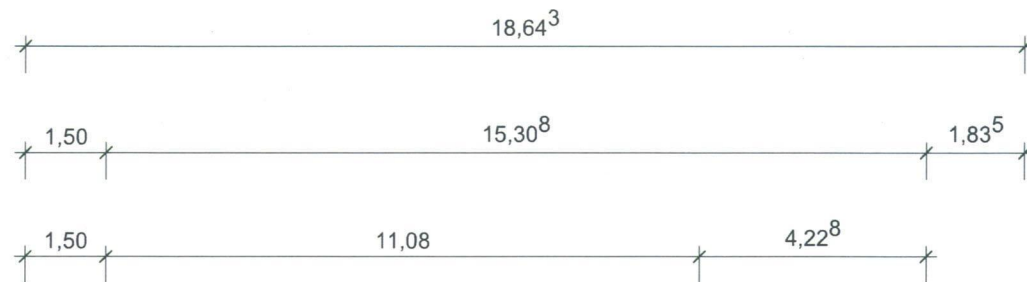

Bauvorhaben
BV Klaus Darmstädter
PROJEKT
Neubau Mehrfamilienwohnhaus

Poststraße 2
68623 Lampertheim
Flur 007
FlrSt. 132/007

PLANDATEN
Pflanztal **Ansicht West**

Nummer kd_b_841 DIN A3
Maßstab 1:100 28.10.20

BAUHERR
Herr Klaus Darmstädter
Kastanienweg 11
68623, Lampertheim-Neuschloss

ARCHITEKTEN
KÖNGETER | architektur design grafik
freier architekt michael königeter
hafenstraße 25-27
68159 mannheim 0621 17858980