




11.193 Ackerbrache
11.191 Acker

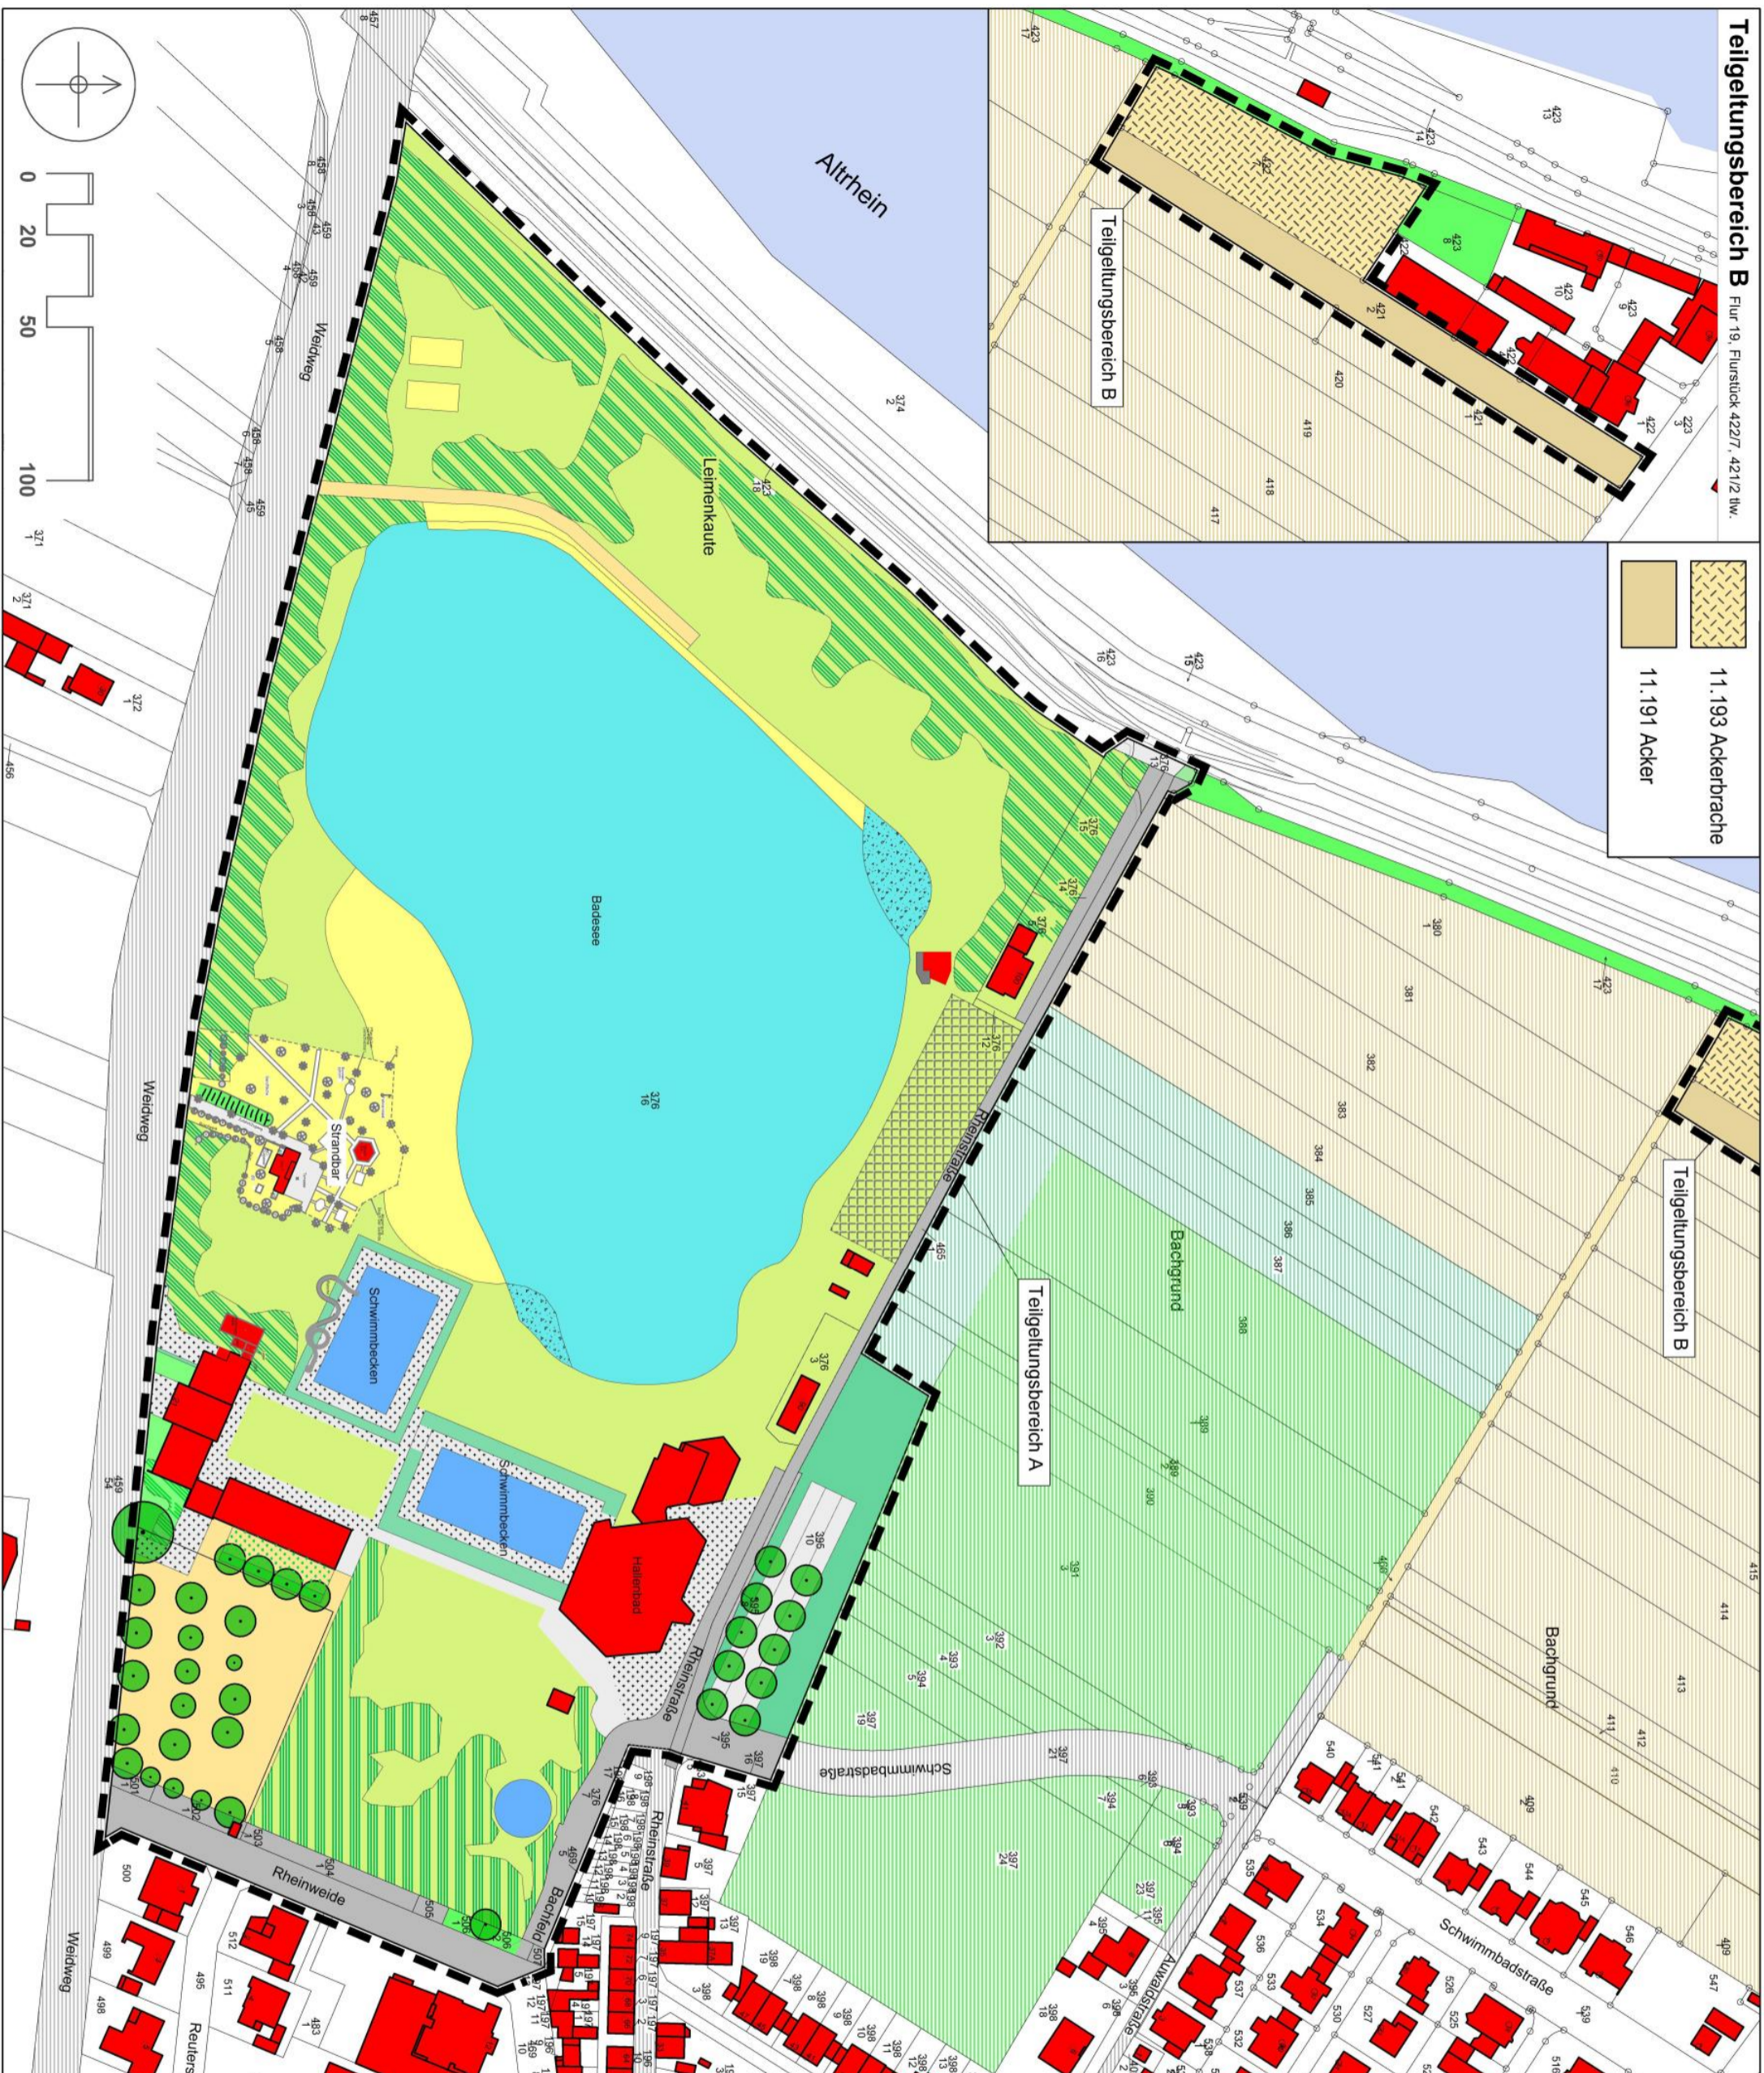

LEGENDE

- Grenze Bebauungsplan
- 02.200 Gehölze heimischer Arten auf frischen Standorten
- 04.110 Einzelbaum, standortgerecht, heimisch
- 05.410 Schilfröhricht
- 10.510 Völlig versiegelte Flächen, hier: Schwimmbecken
- 10.510 völlig versiegelte Fläche, hier: Verkehrsflächen
- 10.510 völlig versiegelte Fläche, hier: Pflasterflächen
- 10.530 Versiegelte Fläche mit Regenwasserversickerung
- 10.530 Sandflächen
- 10.530 Schotterflächen
- 10.670 Begrünte Schotterflächen
- 05.352 Badeseesee
- 10.710 Gebäude Bestand
- 11.231 Parkanlage mit Großbaumbestand
- 11.221 Strukturarme Grünanlagen, Hausgärten
- Gehölze heimischer Arten auf frischen Standorten
- Großbaumbestand mit Kronenschluss
- Minigolf

STADT LAMPERTHEIM
Bebauungsplan „Badeseesee und Wohnmobilstellplatz Altrhein“



BESTANDSPLAN M 1 : 2.000
Anlage zur Eingriffs- und Ausgleichsplanung

Christina Nolden
M.A. Geographin
Mitarbeiterin der Landschaftsplanung
Planungsstand: 14.04.2021
Planungsreihe: DIN A3
Gezeichnet: CN

Schuldenstraße, 36
D-92523 Bamberg
Tel. 09251-704466
Info@Landschaftsplanung.de

PROJEKT BLATT
Bauwerk 1