




Ansicht West M 1:200

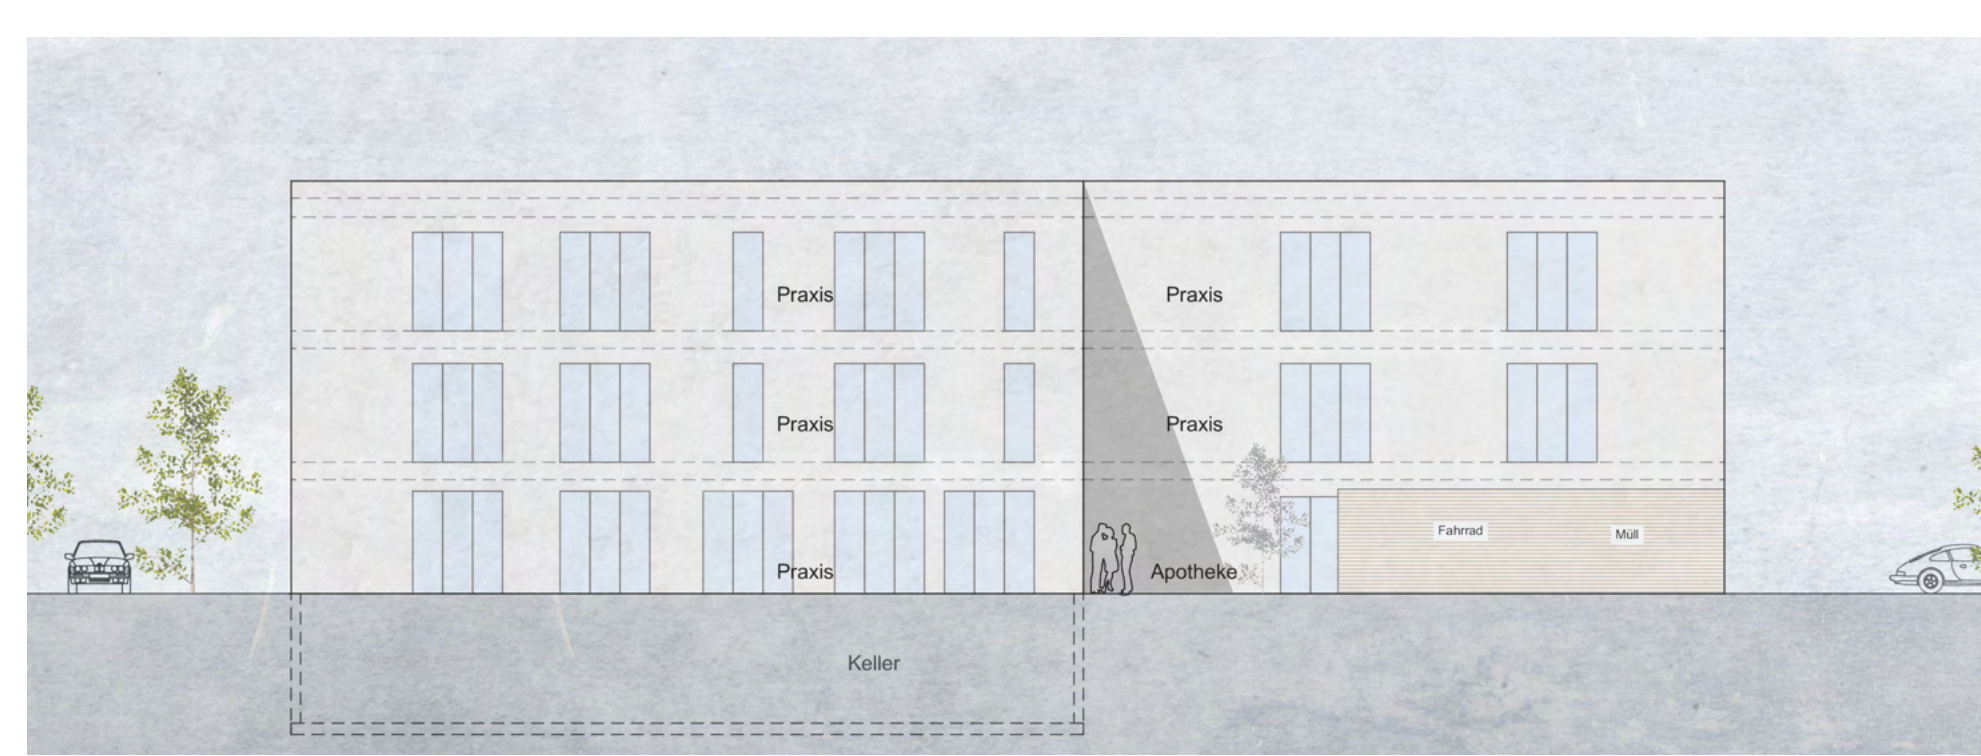

Ansicht Nord M 1:200

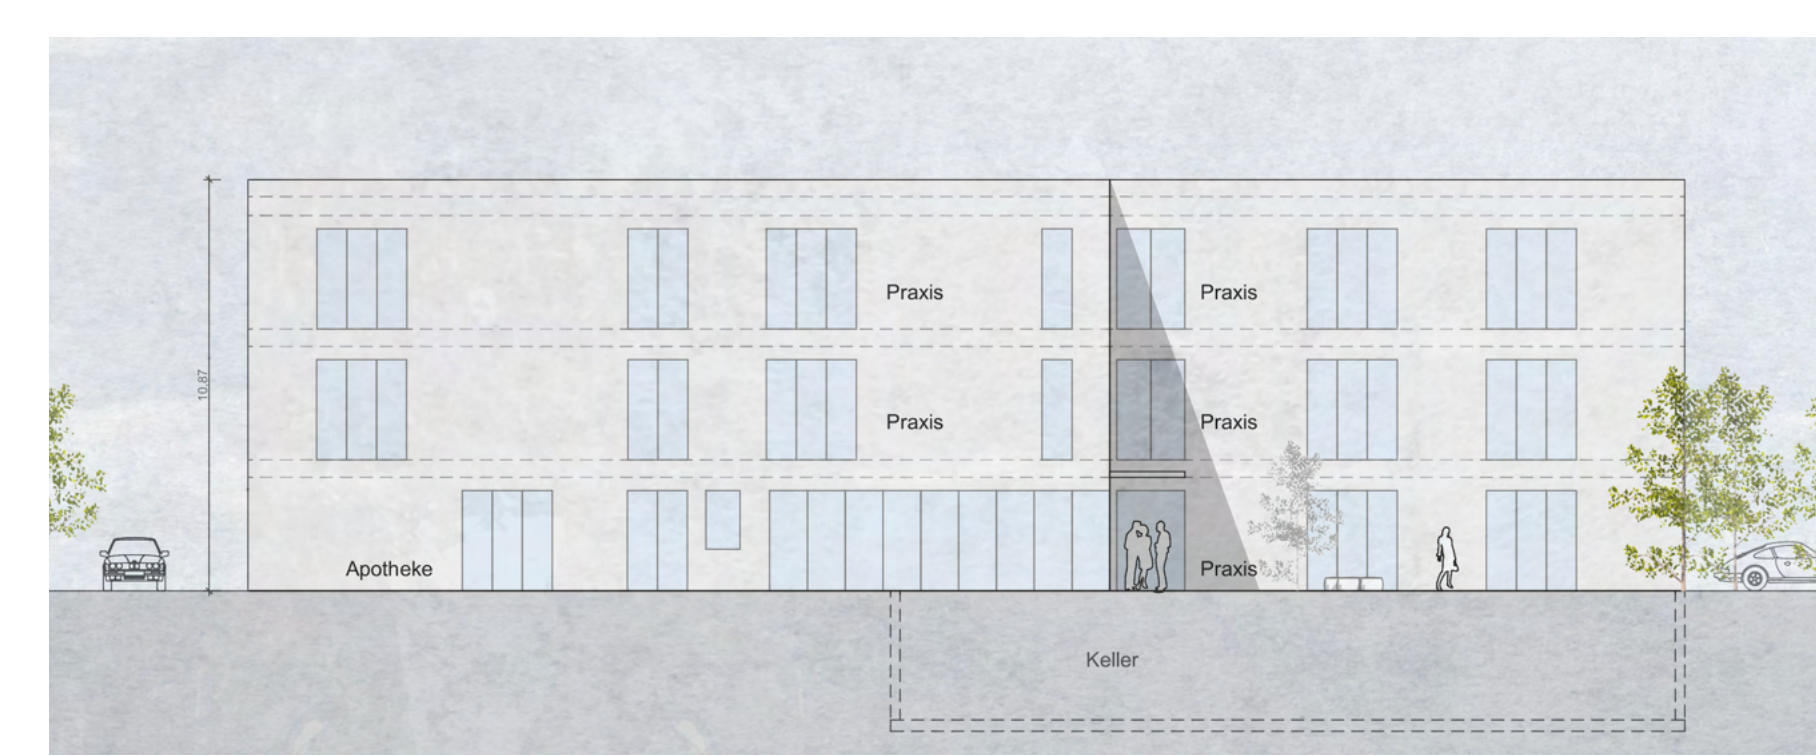

Ansicht Süd M 1:200

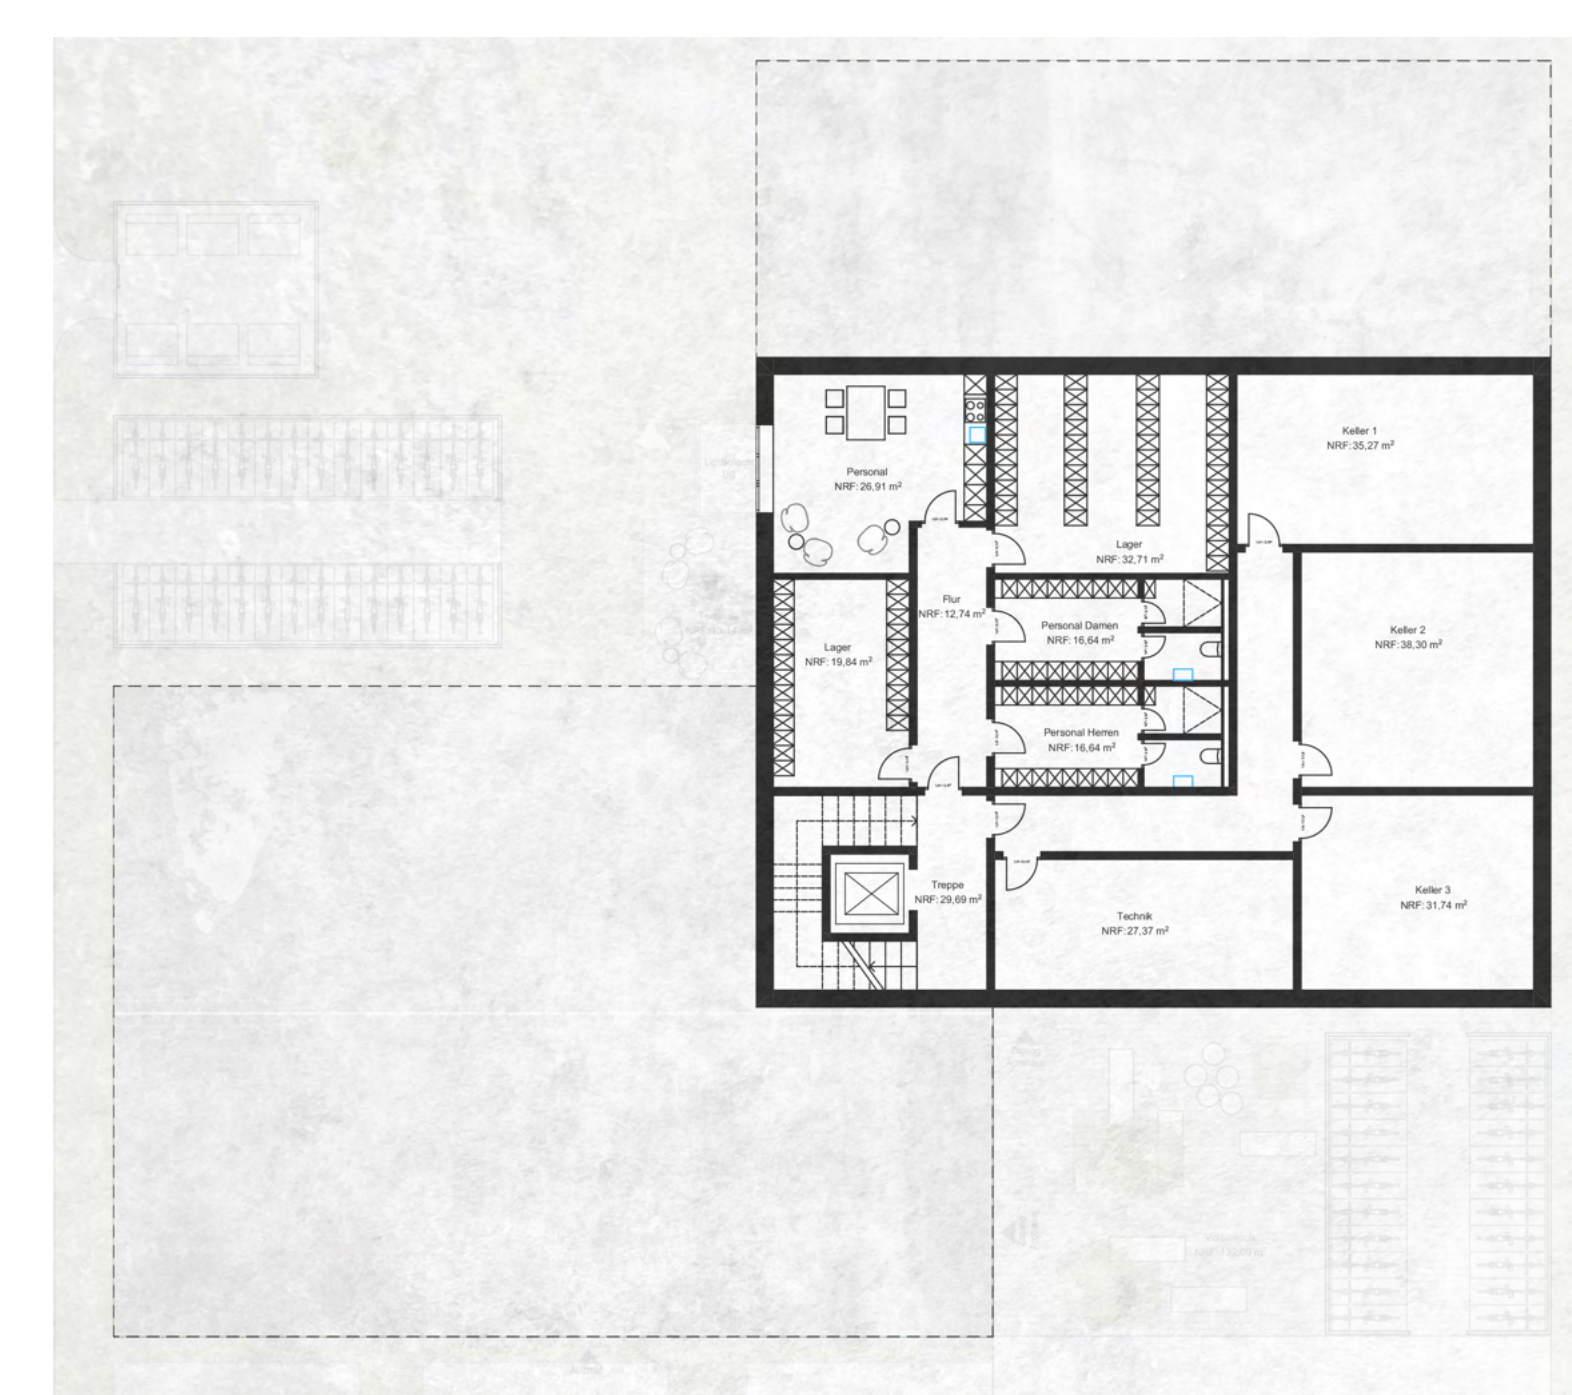

Untergeschoss M 1:200




Lageplan M 1:500




Erdgeschoss M 1:200



1. Obergeschoss M 1:200

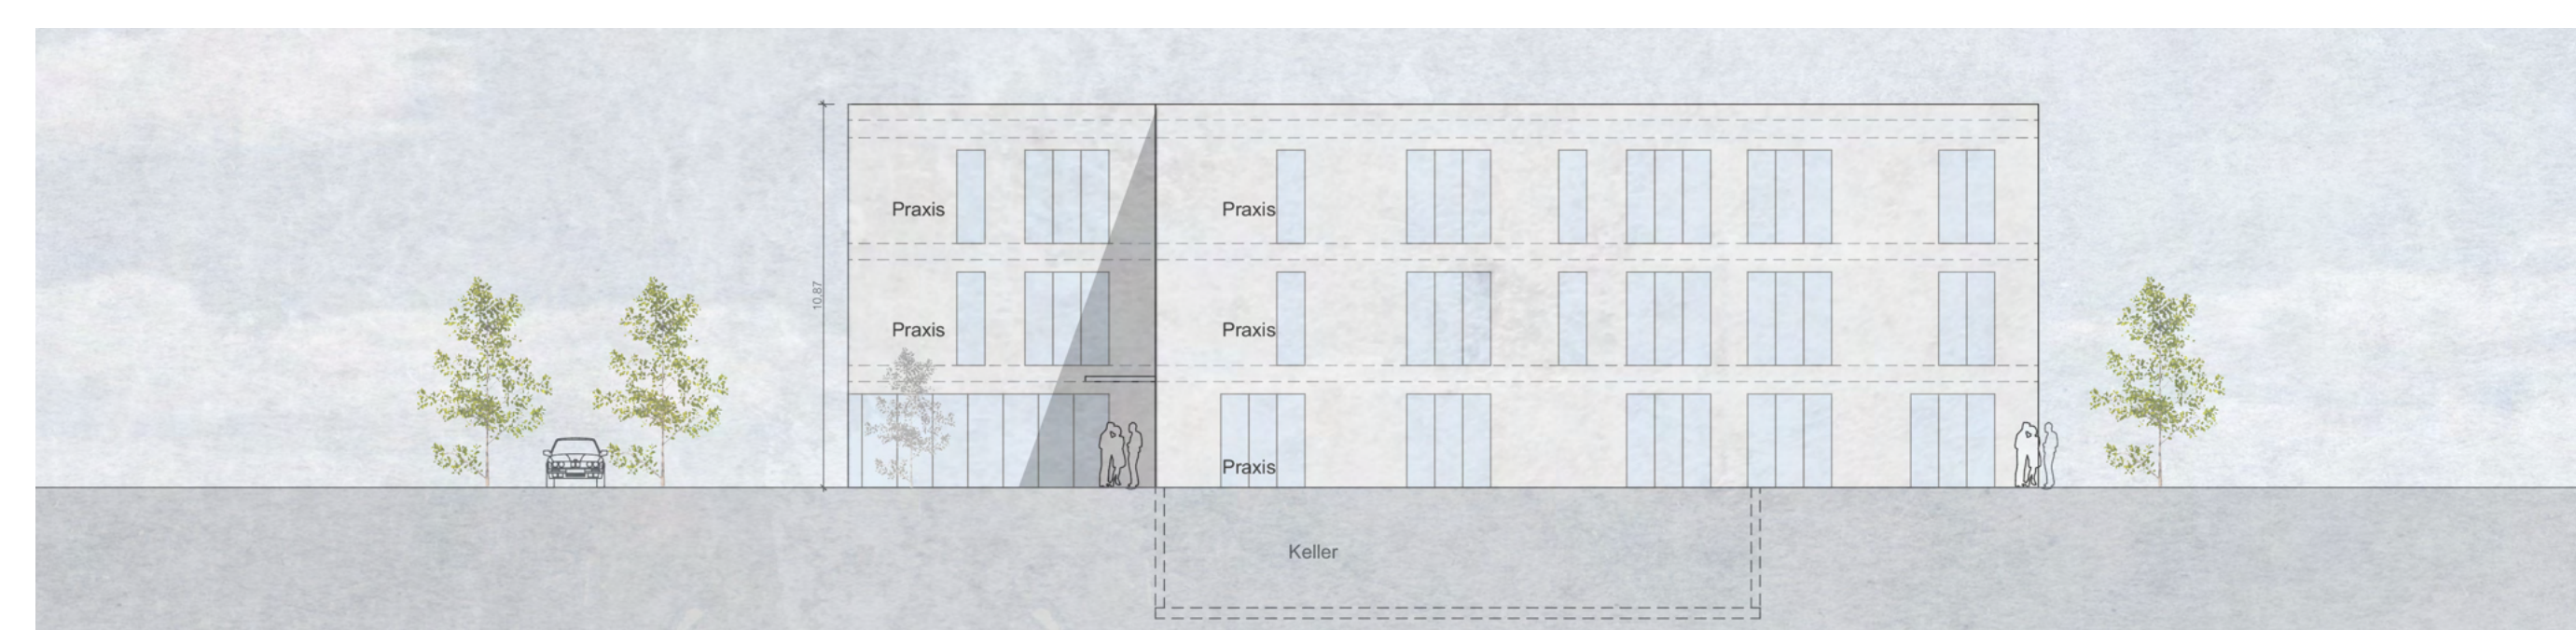

Ansicht Ost M 1:200

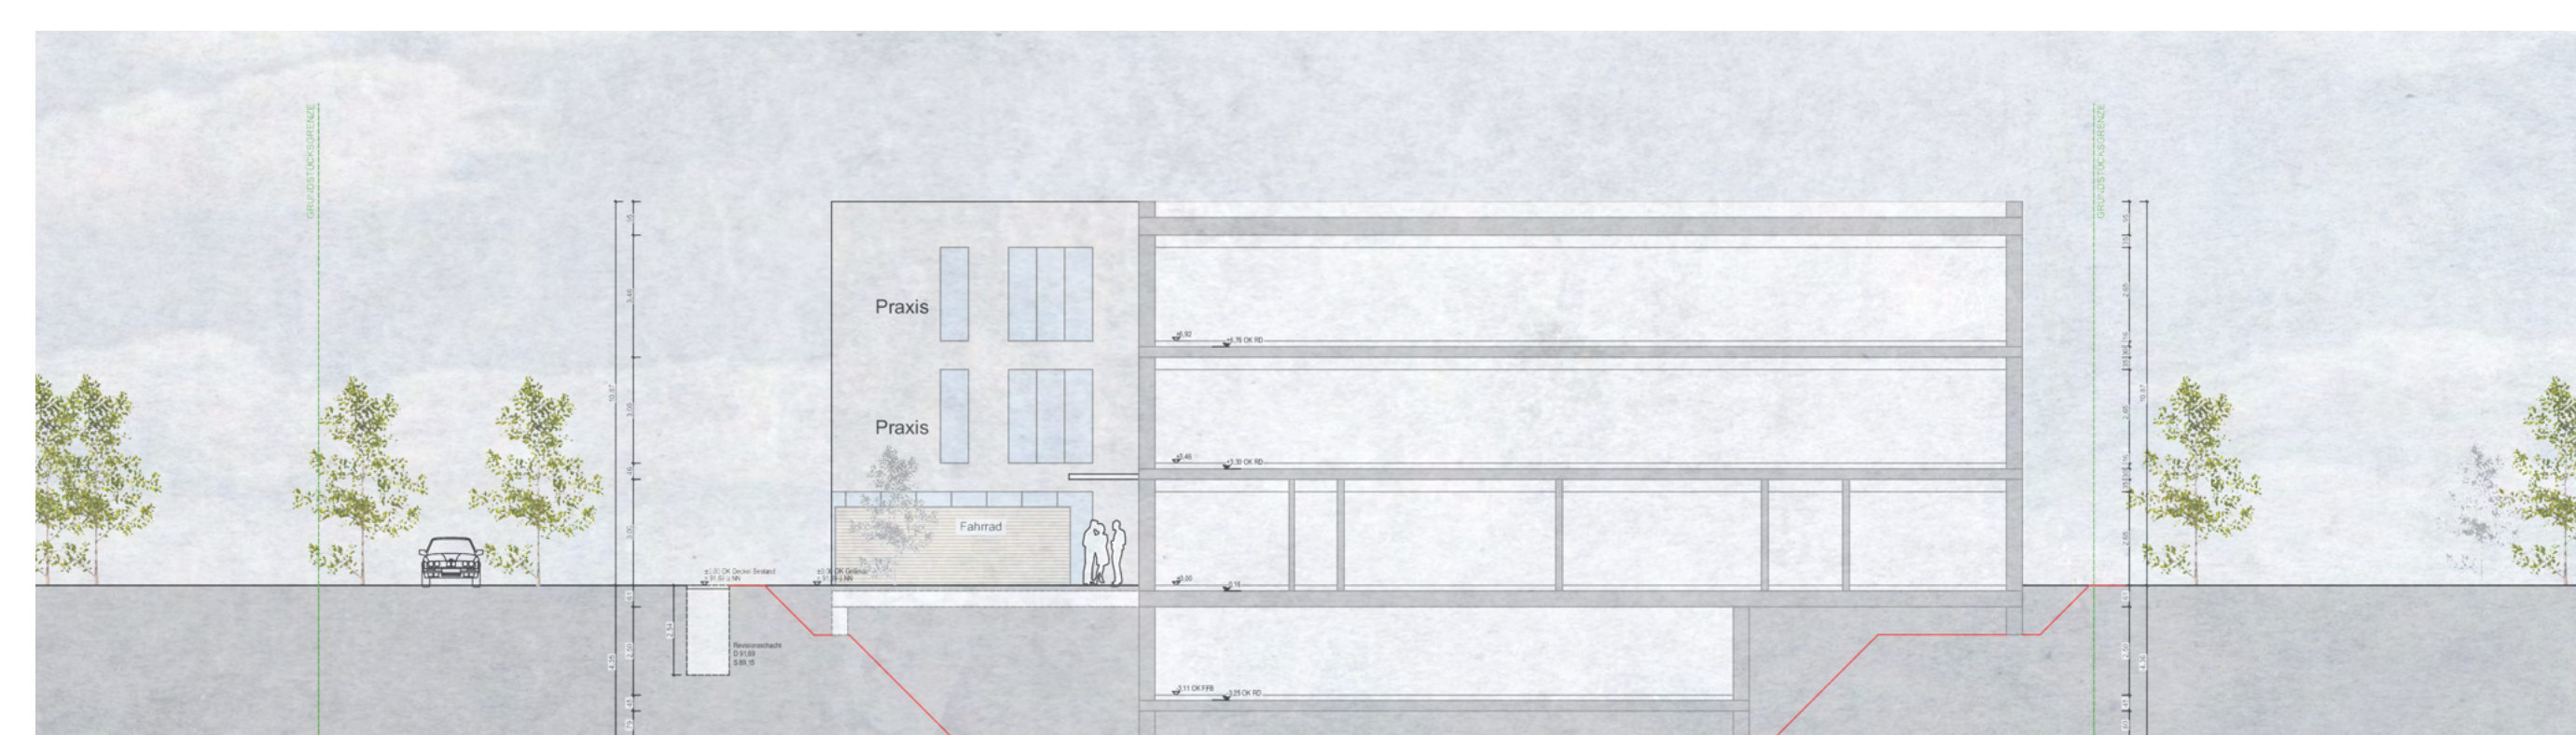

Schnitt M 1:200



2. Obergeschoss M 1:200