

Anlage: 7.1
 Bericht: 13.0908
 Pegelbeurteilungskarte: Tag
 Pegeldarstellung: EG

Gewerbelärm

Bebauungsplan
 "Wohngebiet Eugen-
 Schreiber-Straße"
 68623 Lampertheim

Legende:

- Flächenquelle
- Straße
- Schiene
- Bplan-Quelle
- Haus
- Schirm
- Immissionspunkt
- Hausbeurteilung
- Rechengebiet

Maßstab: 1 : 1100


Auftraggeber:
 Boxheimer u. Scheuermann GmbH
 Böcklinstraße 28
 68163 Mannheim

erstellt durch:
 Dipl.-Ing. Ch. Malo

INGENIEURBÜRO FÜR BAUPHYSIK
 Dipl.-Ing. Ch. Malo
 Michelsbergstraße 4
 D-67098 Bad Dürkheim

Tel: 06322/9419513
 Fax: 06322/9419747

Bad Dürkheim, den 10.09.2019

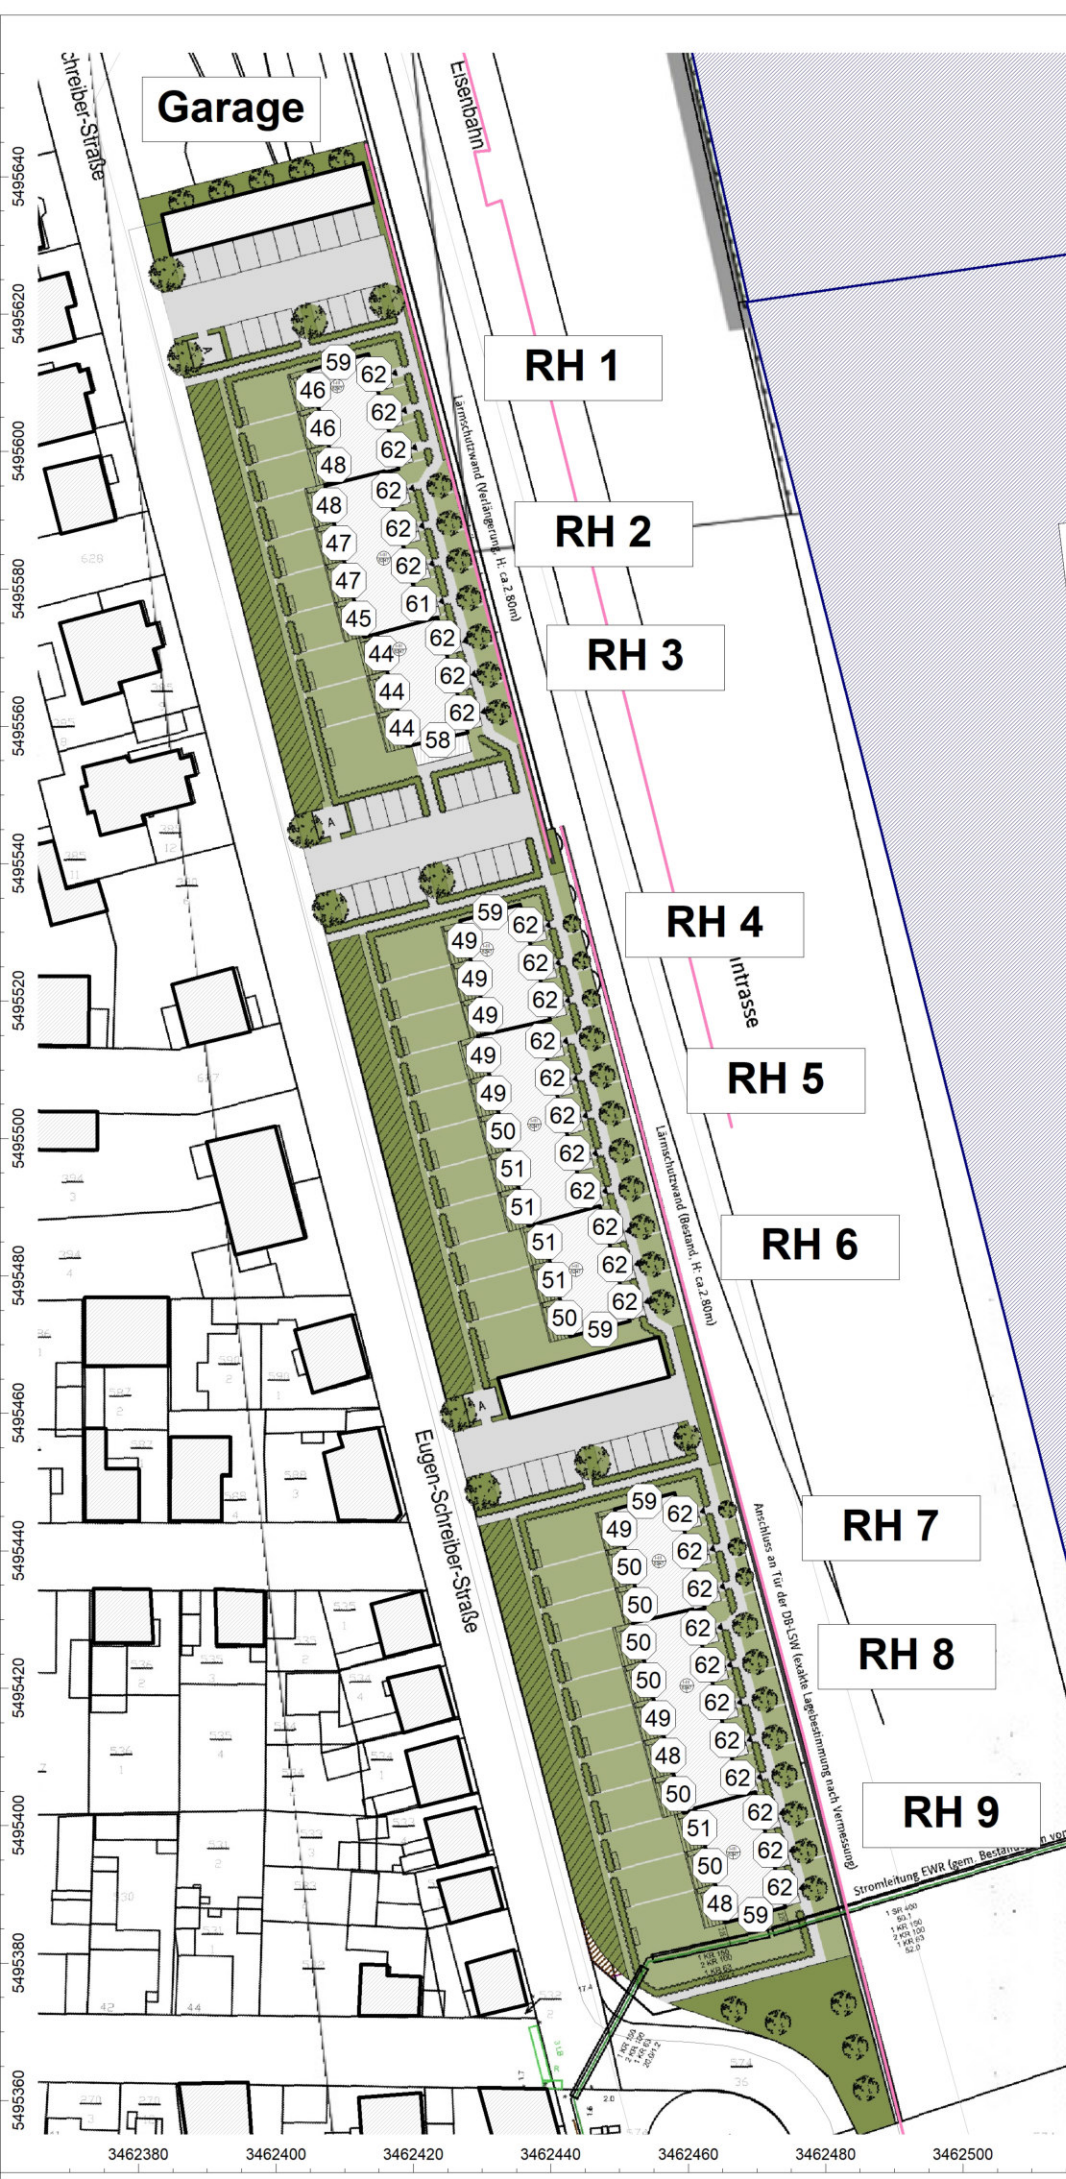

Anlage: 7.2
 Bericht: 13.0908
 Pegelbeurteilungskarte: Tag
 Pegeldarstellung: 1. OG

Gewerbelärm

Bebauungsplan
 "Wohngebiet Eugen-
 Schreiber-Straße"
 68623 Lampertheim

Legende:

- Flächenquelle
- Straße
- Schiene
- Bplan-Quelle
- Haus
- Schirm
- Immissionspunkt
- Hausbeurteilung
- Rechengebiet

Maßstab: 1 : 1100


Auftraggeber:
 Boxheimer u. Scheuermann GmbH
 Böcklinstraße 28
 68163 Mannheim

erstellt durch:
 Dipl.-Ing. Ch. Malo

INGENIEURBÜRO FÜR BAUPHYSIK
 Dipl.-Ing. Ch. Malo
 Michelsbergstraße 4
 D-67098 Bad Dürkheim

Tel: 06322/9419513
 Fax: 06322/9419747

Bad Dürkheim, den 10.09.2019

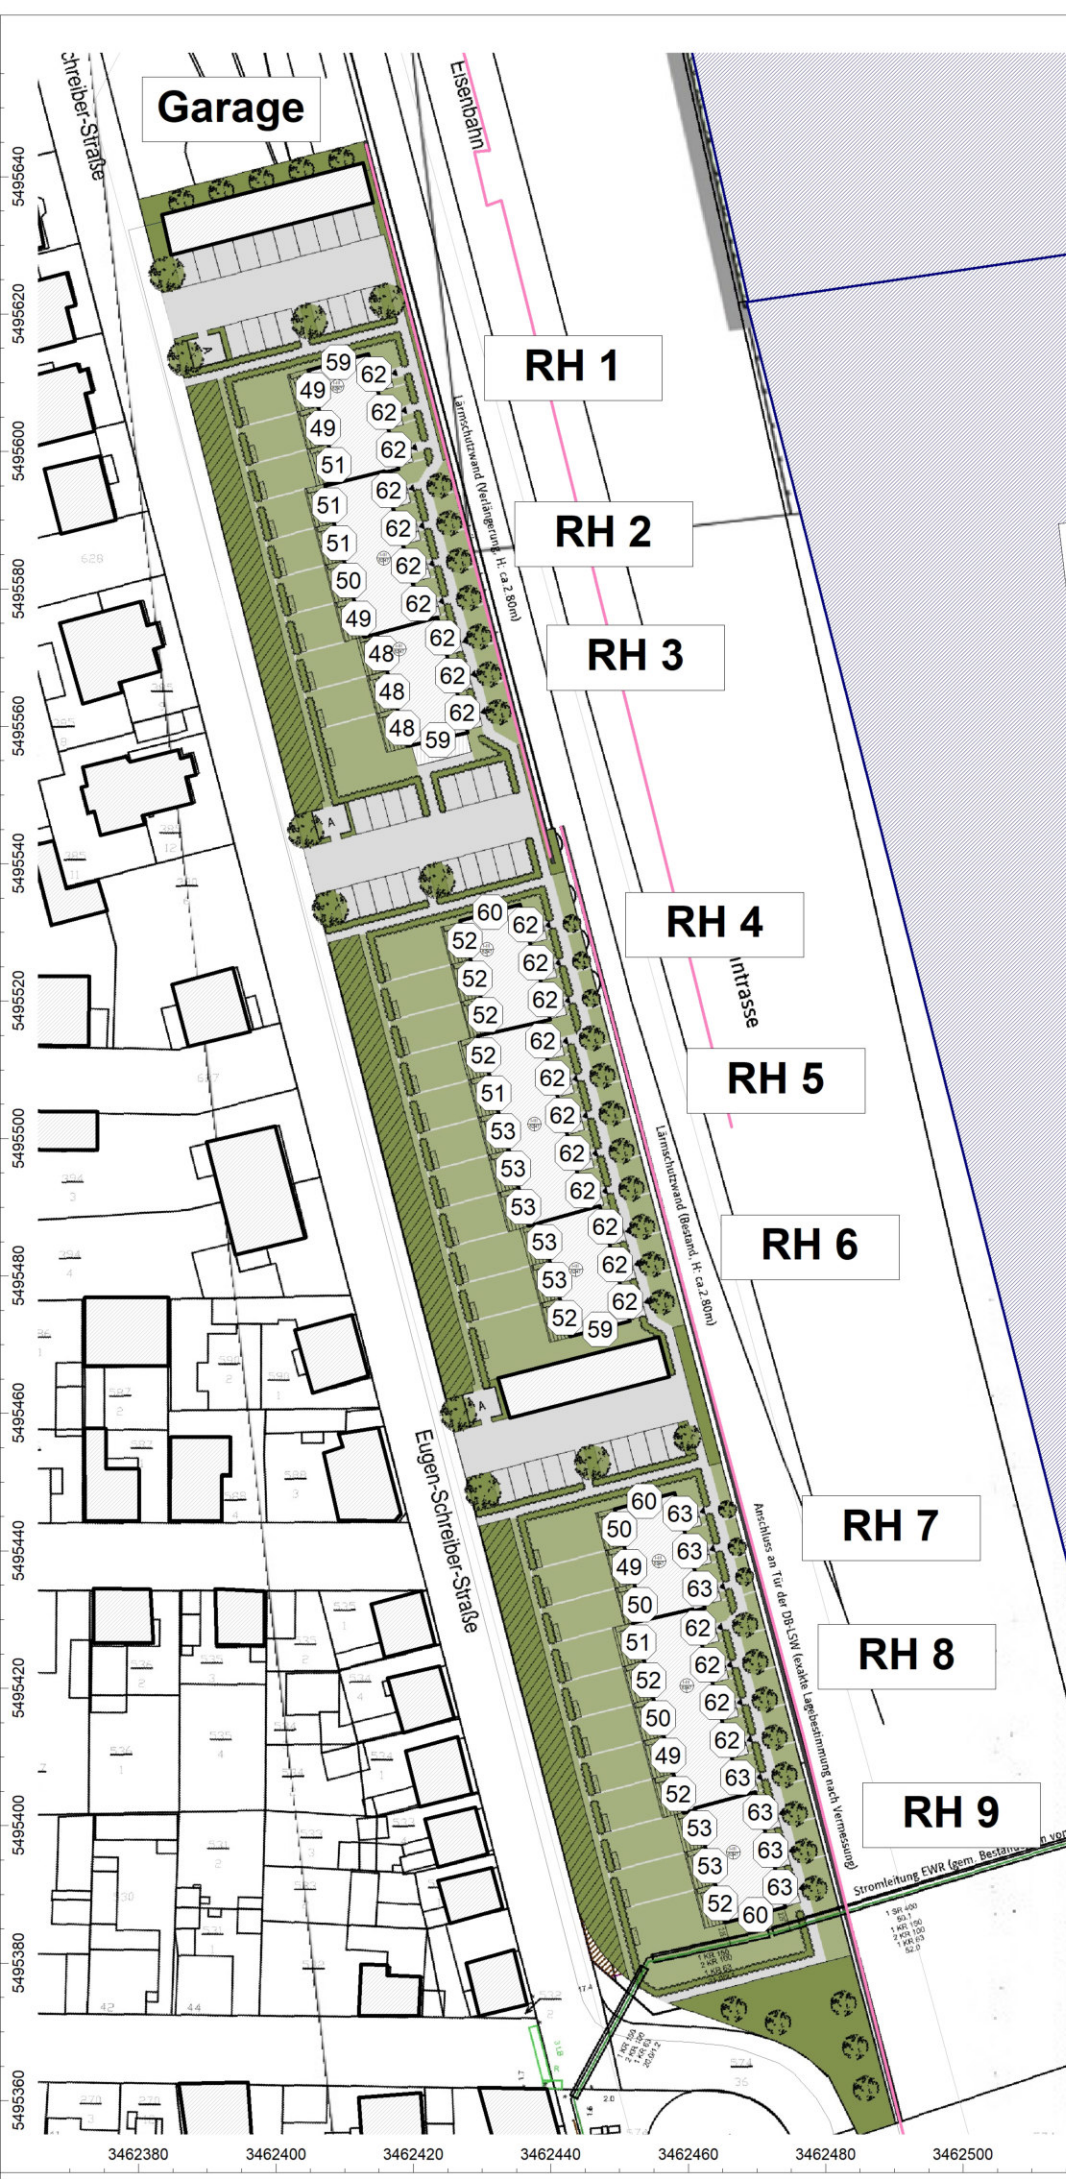

Anlage: 7.3
 Bericht: 13.0908
 Pegelbeurteilungskarte: Tag
 Pegeldarstellung: DG

Gewerbelärm

Bebauungsplan
 "Wohngebiet Eugen-
 Schreiber-Straße"
 68623 Lampertheim

Legende:

- Flächenquelle
- Straße
- Schiene
- Bplan-Quelle
- Haus
- Schirm
- Immissionspunkt
- Hausbeurteilung
- Rechengebiet

Maßstab: 1 : 1100


Auftraggeber:
 Boxheimer u. Scheuermann GmbH
 Böcklinstraße 28
 68163 Mannheim

erstellt durch:
 Dipl.-Ing. Ch. Malo

INGENIEURBÜRO FÜR BAUPHYSIK
 Dipl.-Ing. Ch. Malo
 Michelsbergstraße 4
 D-67098 Bad Dürkheim

Tel: 06322/9419513
 Fax: 06322/9419747

Bad Dürkheim, den 10.09.2019

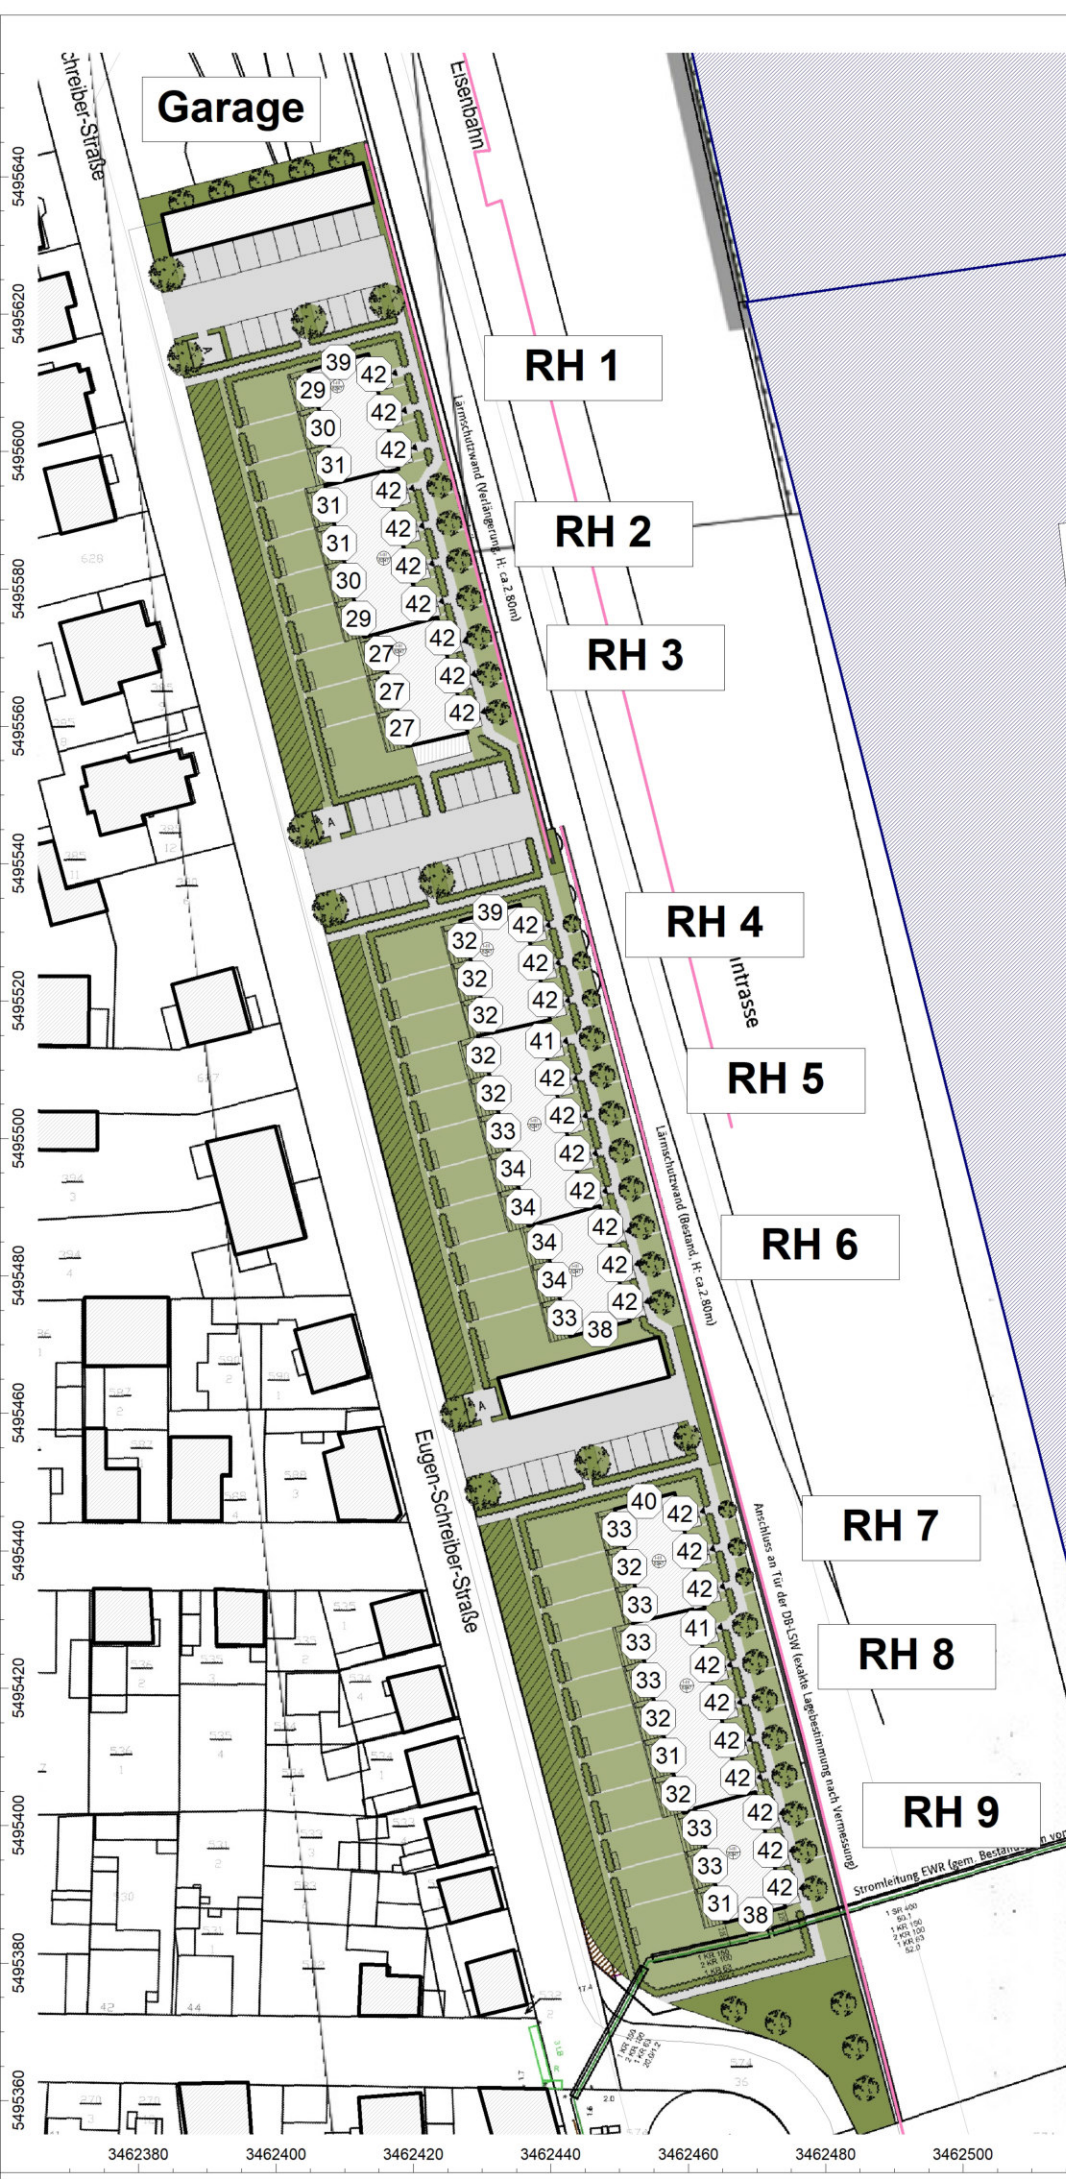

Anlage: 7.4
 Bericht: 13.0908
 Pegelbeurteilungskarte: Nacht
 Pegeldarstellung: EG

Gewerbelärm

Bebauungsplan
 "Wohngebiet Eugen-
 Schreiber-Straße"
 68623 Lampertheim

Legende:

- Flächenquelle
- Straße
- Schiene
- Bplan-Quelle
- Haus
- Schirm
- Immissionspunkt
- Hausbeurteilung
- Rechengebiet

Maßstab: 1 : 1100

Auftraggeber:

Boxheimer u. Scheuermann GmbH
 Böcklinstraße 28
 68163 Mannheim


erstellt durch:

Dipl.-Ing. Ch. Malo

INGENIEURBÜRO FÜR BAUPHYSIK
 Dipl.-Ing. Ch. Malo
 Michelsbergstraße 4
 D-67098 Bad Dürkheim

Tel: 06322/9419513
 Fax: 06322/9419747

Bad Dürkheim, den 10.09.2019

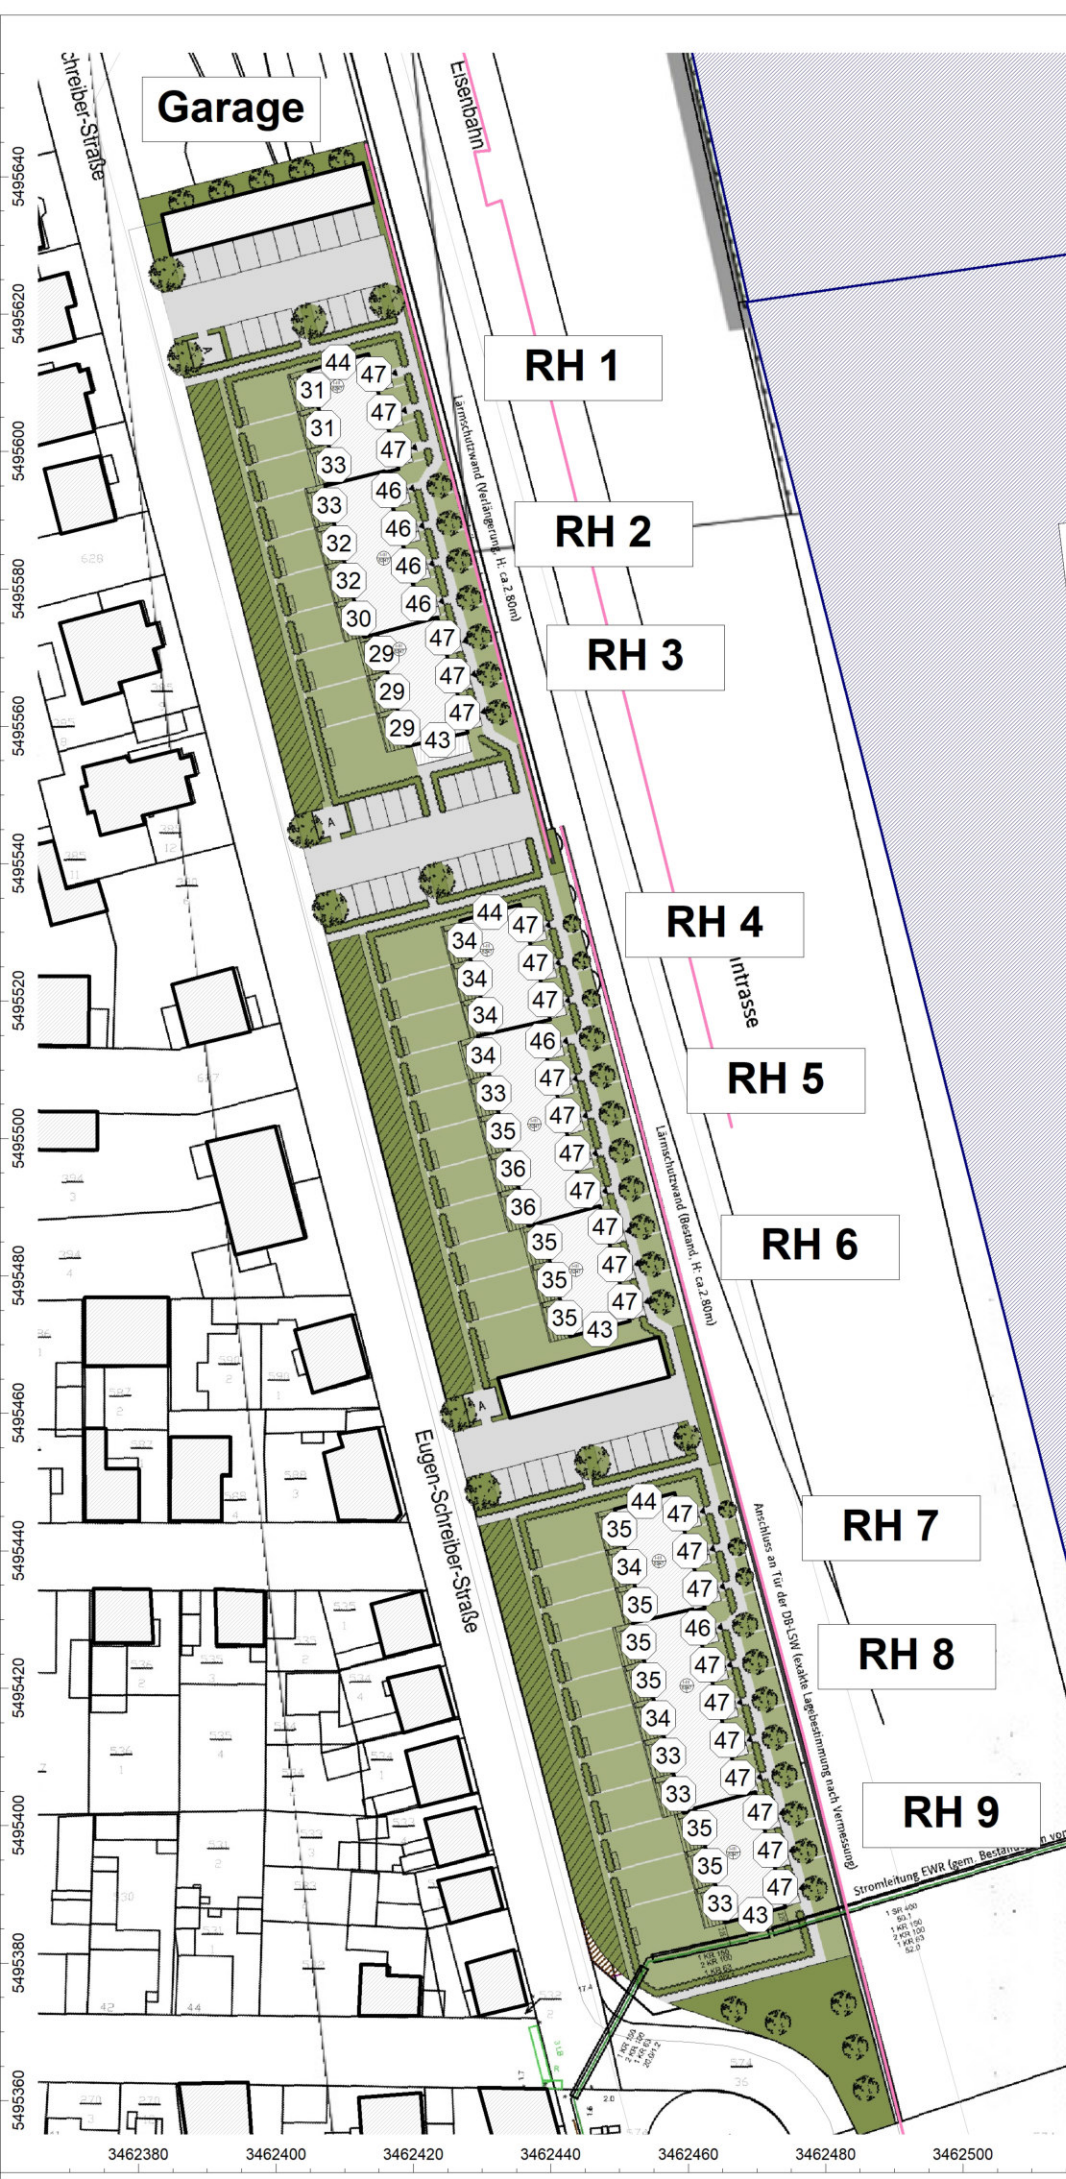

Anlage: 7.5
 Bericht: 13.0908
 Pegelbeurteilungskarte: Nacht
 Pegeldarstellung: 1. OG

Gewerbelärm

Bebauungsplan
 "Wohngebiet Eugen-
 Schreiber-Straße"
 68623 Lampertheim

Legende:

- Flächenquelle
- Straße
- Schiene
- Bplan-Quelle
- Haus
- Schirm
- Immissionspunkt
- Hausbeurteilung
- Rechengebiet

Maßstab: 1 : 1100

Auftraggeber:


Boxheimer u. Scheuermann GmbH
 Böcklinstraße 28
 68163 Mannheim

erstellt durch:
 Dipl.-Ing. Ch. Malo

INGENIEURBÜRO FÜR BAUPHYSIK
 Dipl.-Ing. Ch. Malo
 Michelsbergstraße 4
 D-67098 Bad Dürkheim

Tel: 06322/9419513
 Fax: 06322/9419747

Bad Dürkheim, den 10.09.2019

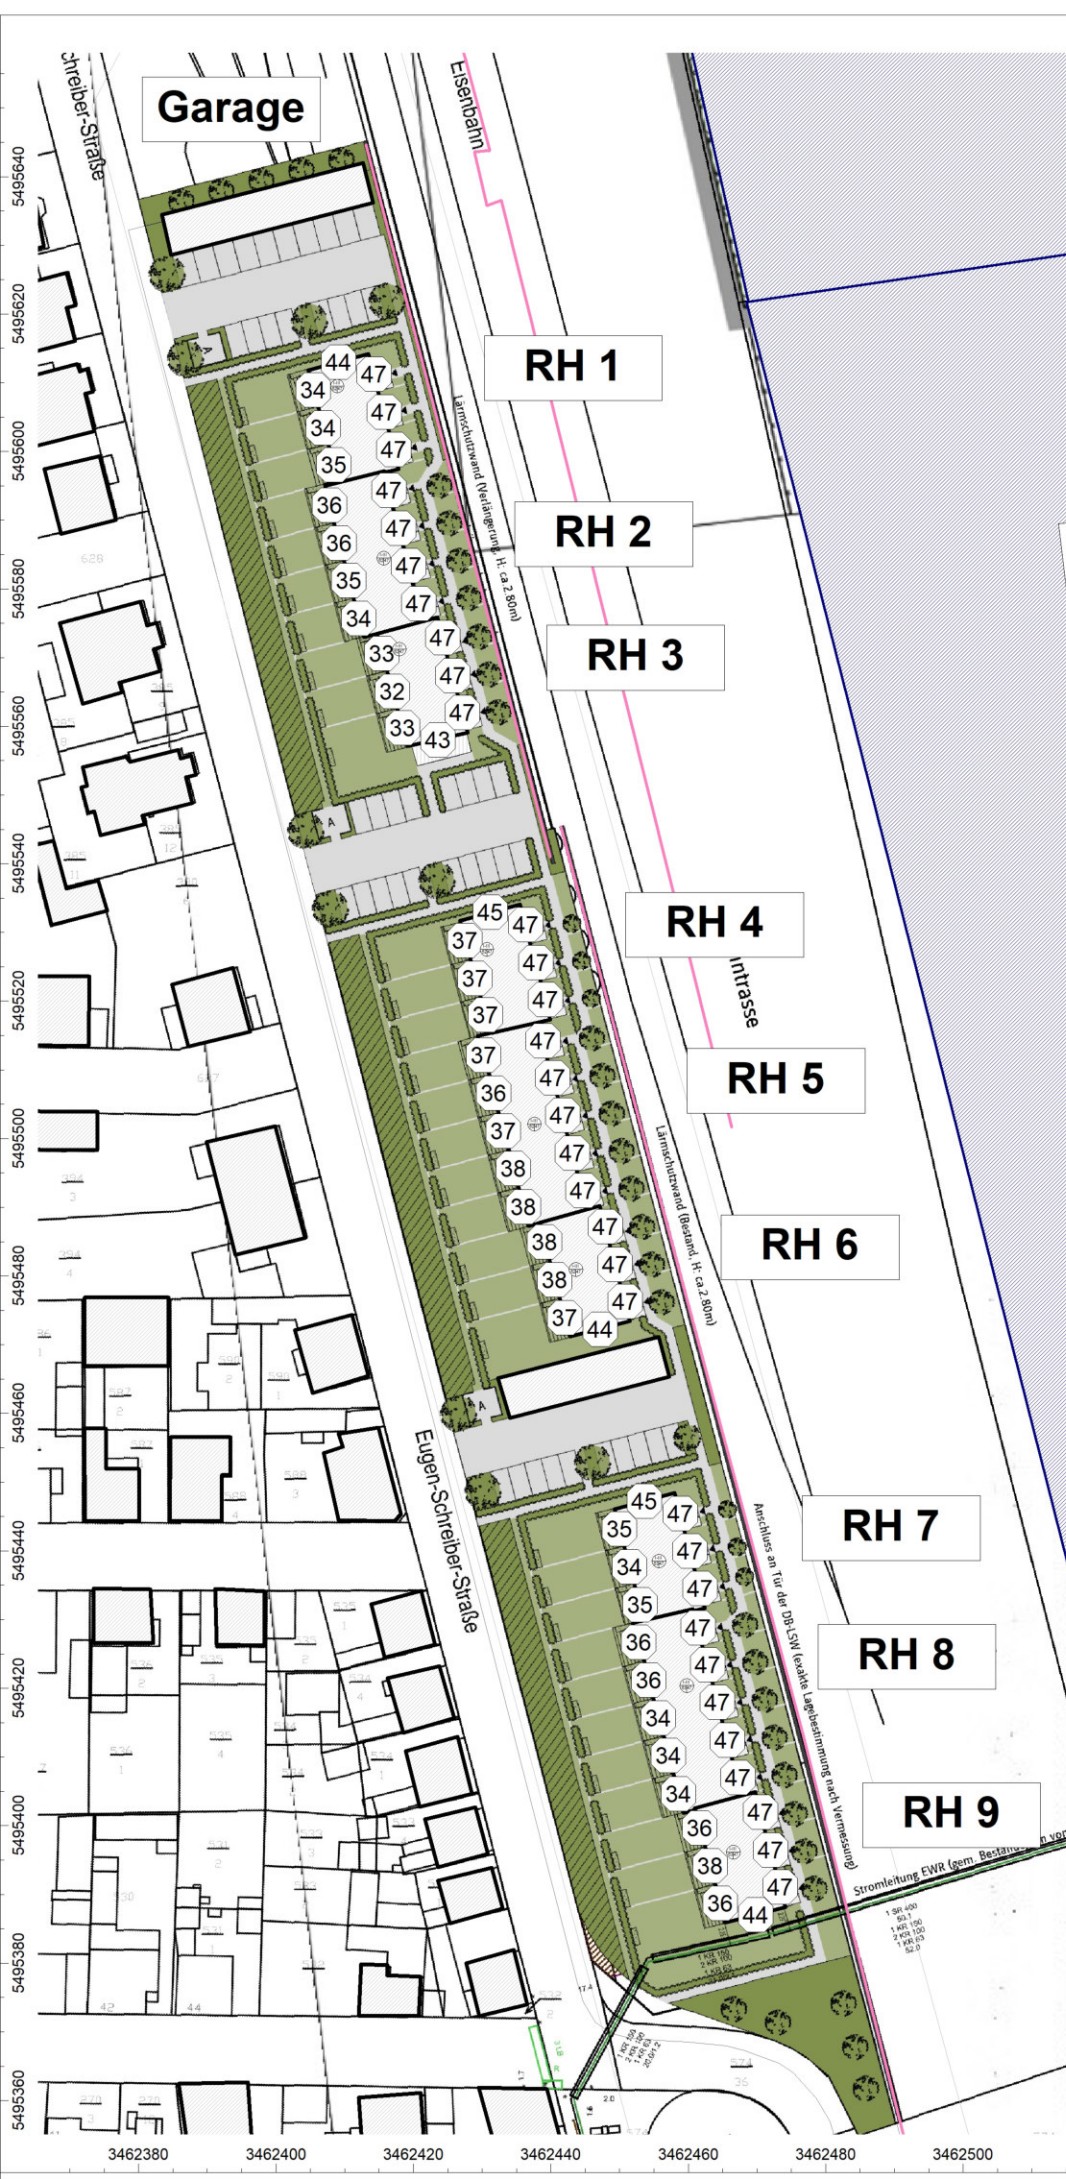

Anlage: 7.6
 Bericht: 13.0908
 Pegelbeurteilungskarte: Nacht
 Pegeldarstellung: DG

Gewerbelärm

Bebauungsplan
 "Wohngebiet Eugen-
 Schreiber-Straße"
 68623 Lampertheim

Legende:

- Flächenquelle
- Straße
- Schiene
- Bplan-Quelle
- Haus
- Schirm
- Immissionspunkt
- Hausbeurteilung
- Rechengebiet

Maßstab: 1 : 1100

Auftraggeber:
 Boxheimer u. Scheuermann GmbH
 Böcklinstraße 28
 68163 Mannheim

erstellt durch:
 Dipl.-Ing. Ch. Malo

INGENIEURBÜRO FÜR BAUPHYSIK
 Dipl.-Ing. Ch. Malo
 Michelsbergstraße 4
 D-67098 Bad Dürkheim

Tel: 06322/9419513
 Fax: 06322/9419747

Bad Dürkheim, den 10.09.2019

Anlage: 8.1
Bericht: 13.0908
Pegelbeurteilungskarte: Tag
Pegeldarstellung: EG

Gesamtverkehrslärm
Schiene
Straße 30 km/h

Bebauungsplan
"Wohngebiet Eugen-
Schreiber-Straße"
68623 Lampertheim

Legende:

-  Flächenquelle
-  Straße
-  Schiene
-  Bplan-Quelle
-  Haus
-  Schirm
-  Immissionspunkt
-  Hausbeurteilung
-  Rechengebiet

Maßstab: 1 : 1100

Auftraggeber:

Boxheimer u. Scheuermann GmbH
Böcklinstraße 28
68163 Mannheim

erstellt durch:
Dipl.-Ing. Ch. Malo

INGENIEURBÜRO FÜR BAUPHYSIK
Dipl.-Ing. Ch. Malo
Michelsbergstraße 4
D-67098 Bad Dürkheim

Tel: 06322/9419513
Fax: 06322/9419747

Bad Dürkheim, den 18.06.2019












Anlage: 8.2
 Bericht: 13.0908
 Pegelbeurteilungskarte: Tag
 Pegeldarstellung: 1. OG

Gesamtverkehrslärm
 Schiene
 Straße 30 km/h

Bebauungsplan
 "Wohngebiet Eugen-
 Schreiber-Straße"
 68623 Lampertheim

Legende:

-  Flächenquelle
-  Straße
-  Schiene
-  Bplan-Quelle
-  Haus
-  Schirm
-  Immissionspunkt
-  Hausbeurteilung
-  Rechengebiet

Maßstab: 1 : 1100

Auftraggeber:

Boxheimer u. Scheuermann GmbH
 Böcklinstraße 28
 68163 Mannheim

erstellt durch:
 Dipl.-Ing. Ch. Malo

INGENIEURBÜRO FÜR BAUPHYSIK
 Dipl.-Ing. Ch. Malo
 Michelsbergstraße 4
 D-67098 Bad Dürkheim

Tel: 06322/9419513
 Fax: 06322/9419747

Bad Dürkheim, den 18.06.2019




Anlage: 8.3
 Bericht: 13.0908
 Pegelbeurteilungskarte: Tag
 Pegeldarstellung: DG

Gesamtverkehrslärm
 Schiene
 Straße 30 km/h

Bebauungsplan
 "Wohngebiet Eugen-
 Schreiber-Straße"
 68623 Lampertheim

Legende:

	Flächenquelle
	Straße
	Schiene
	Bplan-Quelle
	Haus
	Schirm
	Immissionspunkt
	Hausbeurteilung
	Rechengebiet

Maßstab: 1 : 1100

Auftraggeber:

Boxheimer u. Scheuermann GmbH
 Böcklinstraße 28
 68163 Mannheim

erstellt durch:
 Dipl.-Ing. Ch. Malo

INGENIEURBÜRO FÜR BAUPHYSIK
 Dipl.-Ing. Ch. Malo
 Michelsbergstraße 4
 D-67098 Bad Dürkheim

Tel: 06322/9419513
 Fax: 06322/9419747

Bad Dürkheim, den 18.06.2019












Anlage: 8.4
 Bericht: 13.0908
 Pegelbeurteilungskarte: Nacht
 Pegeldarstellung: EG

Gesamtverkehrslärm
 Schiene
 Straße 30 km/h

Bebauungsplan
 "Wohngebiet Eugen-
 Schreiber-Straße"
 68623 Lampertheim

Legende:

-  Flächenquelle
-  Straße
-  Schiene
-  Bplan-Quelle
-  Haus
-  Schirm
-  Immissionspunkt
-  Hausbeurteilung
-  Rechengebiet

Maßstab: 1 : 1100

Auftraggeber:


Boxheimer u. Scheuermann GmbH
 Böcklinstraße 28
 68163 Mannheim

erstellt durch:
 Dipl.-Ing. Ch. Malo

INGENIEURBÜRO FÜR BAUPHYSIK
 Dipl.-Ing. Ch. Malo
 Michelsbergstraße 4
 D-67098 Bad Dürkheim

Tel: 06322/9419513
 Fax: 06322/9419747

Bad Dürkheim, den 18.06.2019

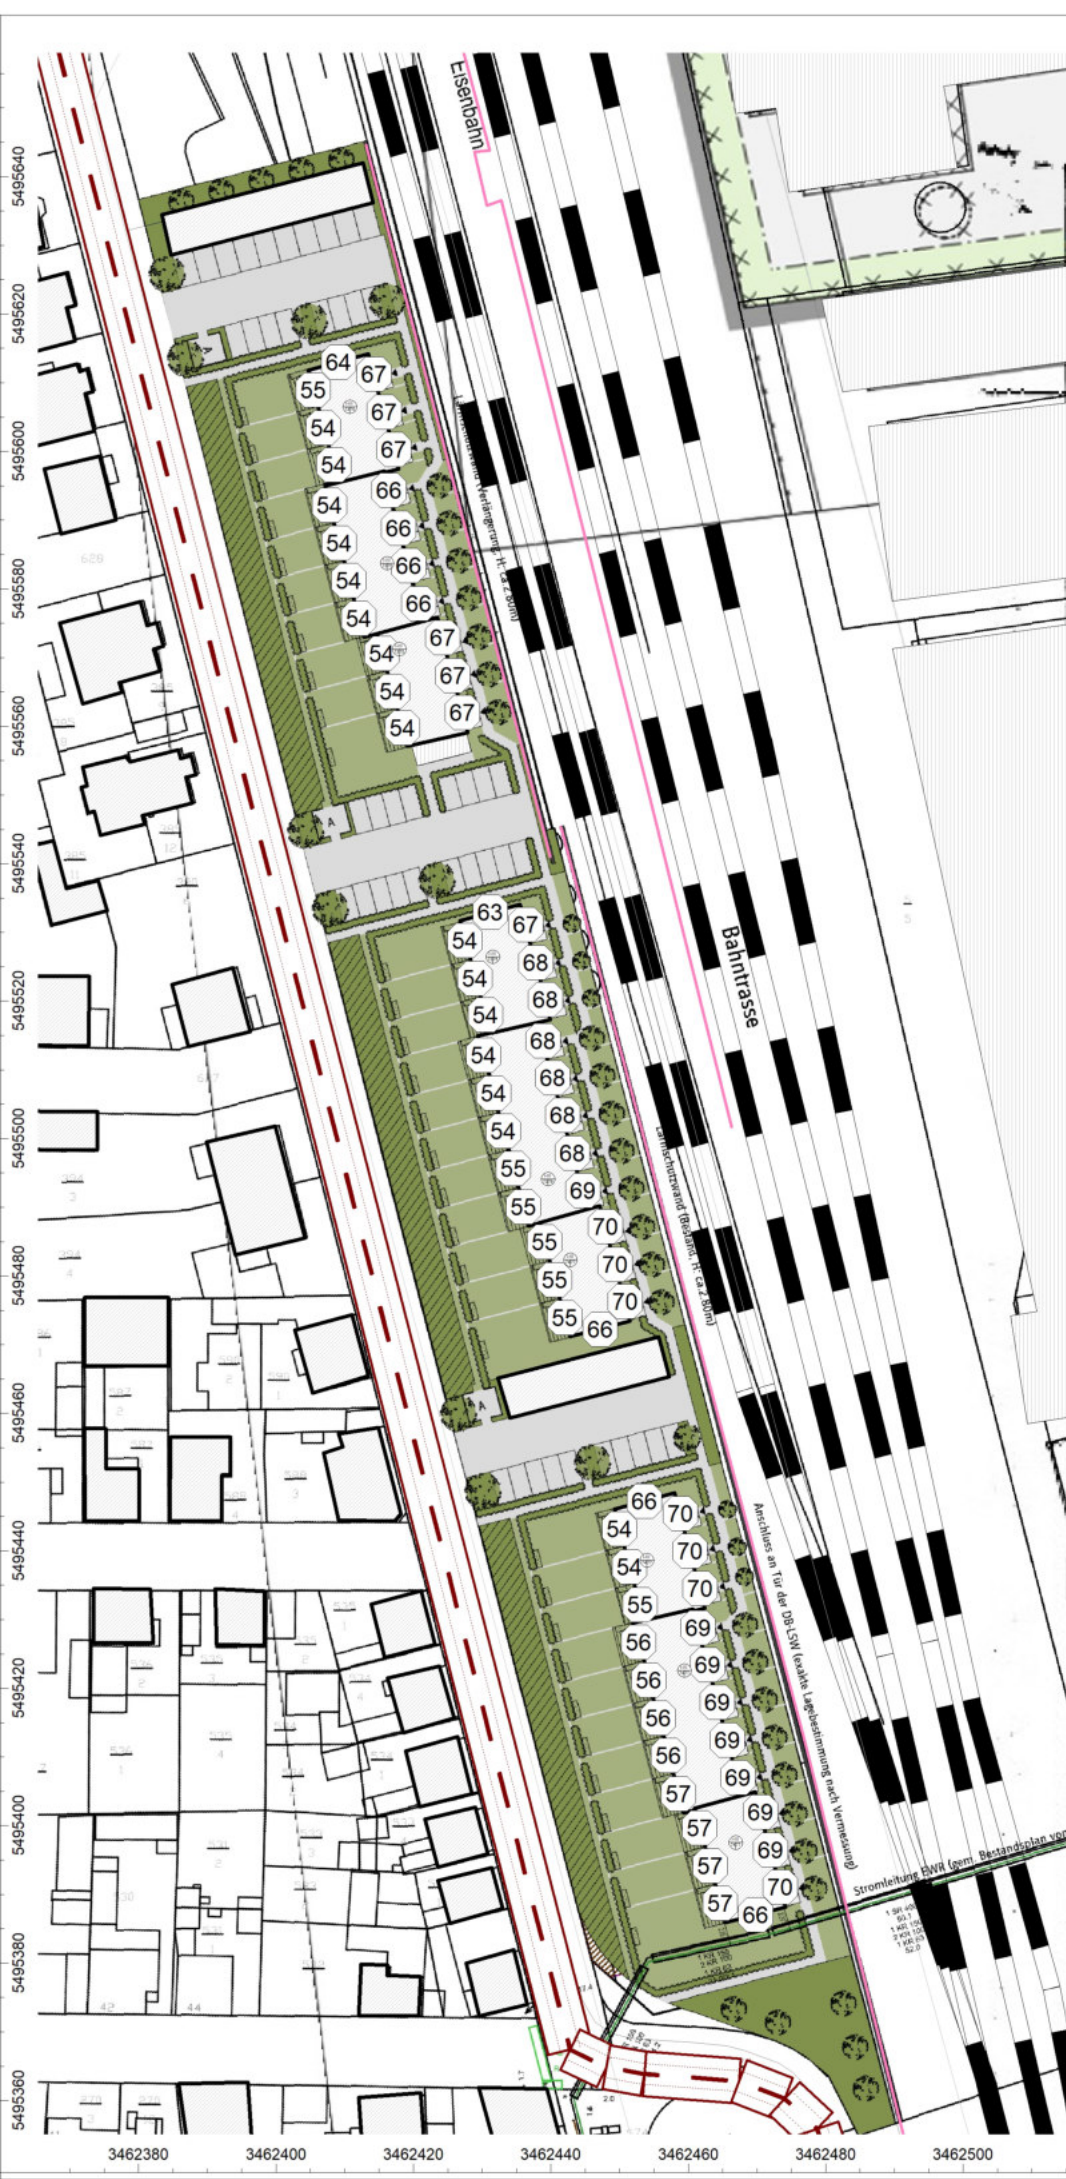

Anlage: 8.5
Bericht: 13.0908
Pegelbeurteilungskarte: Nacht
Pegeldarstellung: 1. OG

Gesamtverkehrslärm
Schiene
Straße 30 km/h

Bebauungsplan
"Wohngebiet Eugen-
Schreiber-Straße"
68623 Lampertheim

Legende:

-  Flächenquelle
-  Straße
-  Schiene
-  Bplan-Quelle
-  Haus
-  Schirm
-  Immissionspunkt
-  Hausbeurteilung
-  Rechengebiet

Maßstab: 1 : 1100

Auftraggeber:


Boxheimer u. Scheuermann GmbH
Böcklinstraße 28
68163 Mannheim

erstellt durch:
Dipl.-Ing. Ch. Malo

INGENIEURBÜRO FÜR BAUPHYSIK
Dipl.-Ing. Ch. Malo
Michelsbergstraße 4
D-67098 Bad Dürkheim

Tel: 06322/9419513
Fax: 06322/9419747

Bad Dürkheim, den 18.06.2019

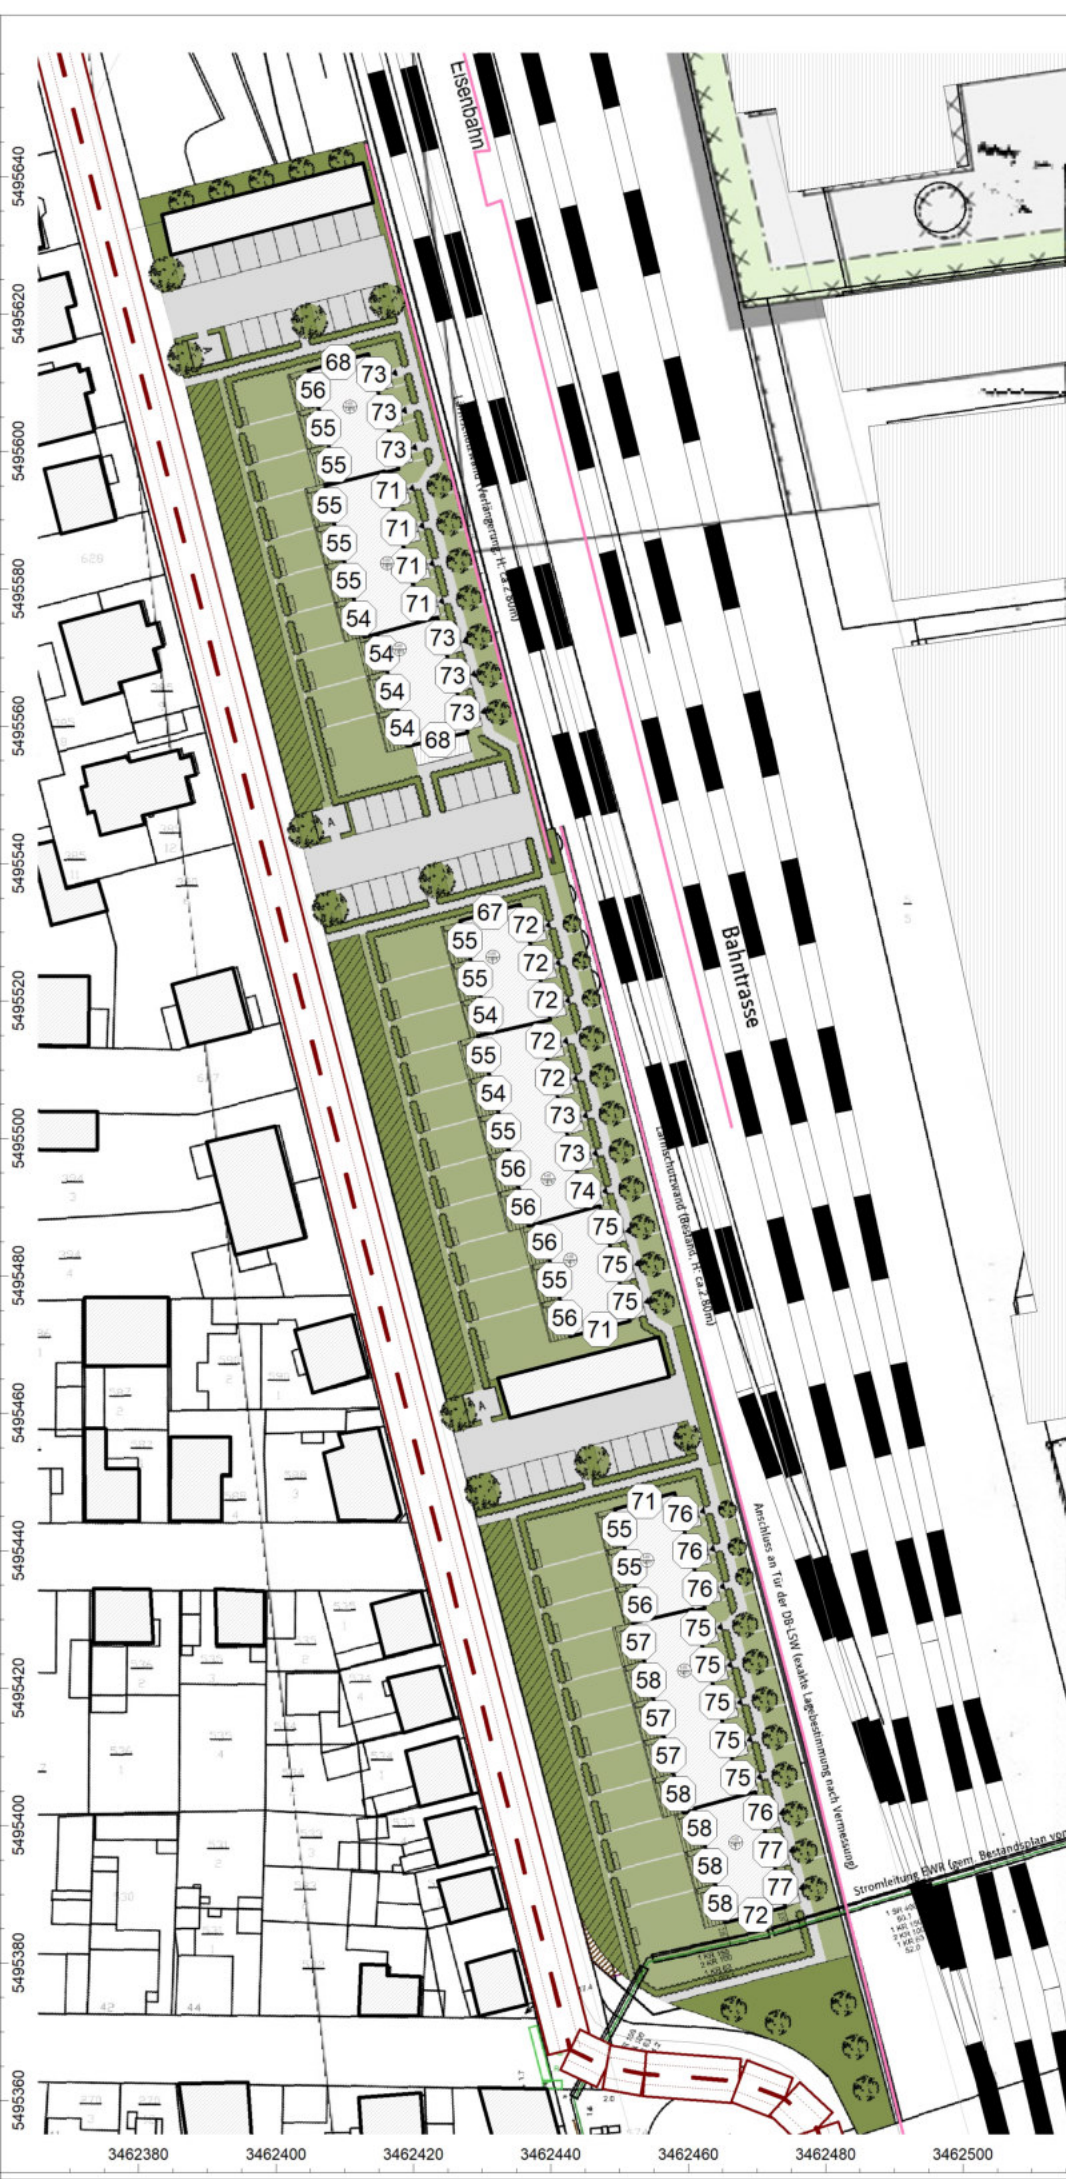










Anlage: 8.6
 Bericht: 13.0908
 Pegelbeurteilungskarte: Nacht
 Pegeldarstellung: DG

Gesamtverkehrslärm
 Schiene
 Straße 30 km/h

Bebauungsplan
 "Wohngebiet Eugen-
 Schreiber-Straße"
 68623 Lampertheim

Legende:

-  Flächenquelle
-  Straße
-  Schiene
-  Bplan-Quelle
-  Haus
-  Schirm
-  Immissionspunkt
-  Hausbeurteilung
-  Rechengebiet

Maßstab: 1 : 1100

Auftraggeber:

Boxheimer u. Scheuermann GmbH
 Böcklinstraße 28
 68163 Mannheim

erstellt durch:
 Dipl.-Ing. Ch. Malo

INGENIEURBÜRO FÜR BAUPHYSIK
 Dipl.-Ing. Ch. Malo
 Michelsbergstraße 4
 D-67098 Bad Dürkheim

Tel: 06322/9419513
 Fax: 06322/9419747

Bad Dürkheim, den 18.06.2019





Anlage: 8a.1
 Bericht: 13.0908
 Pegelbeurteilungskarte: Tag
 Pegeldarstellung: EG

Gesamtverkehrslärm
 Schiene
 Straße 30 km/h

Schallschutzschirm Bahnseite
 Höhe = 6 Meter

Bebauungsplan
 "Wohngebiet Eugen-Schreiber-Straße"
 68623 Lampertheim

Legende:

- Flächenquelle
- Straße
- Schiene
- Bplan-Quelle
- Haus
- Schirm
- Immissionspunkt
- Hausbeurteilung
- Rechengebiet

Maßstab: 1 : 1100

Auftraggeber:
 Boxheimer u. Scheuermann GmbH
 Böcklinstraße 28
 68163 Mannheim

erstellt durch:
Dipl.-Ing. Ch. Malo

INGENIEURBÜRO FÜR BAUPHYSIK
 Dipl.-Ing. Ch. Malo
 Michelsbergstraße 4
 D-67098 Bad Dürkheim

Tel: 06322/9419513
 Fax: 06322/9419747

Bad Dürkheim, den 18.06.2019










Anlage: 8a.2
 Bericht: 13.0908
 Pegelbeurteilungskarte: Tag
 Pegeldarstellung: 1. OG

Gesamtverkehrslärm
 Schiene
 Straße 30 km/h

Schallschutzschirm Bahnseite
 Höhe = 6 Meter

Bebauungsplan
 "Wohngebiet Eugen-
 Schreiber-Straße"
 68623 Lampertheim

Legende:

-  Flächenquelle
-  Straße
-  Schiene
-  Bplan-Quelle
-  Haus
-  Schirm
-  Immissionspunkt
-  Hausbeurteilung
-  Rechengebiet

Maßstab: 1 : 1100

Auftraggeber:

Boxheimer u. Scheuermann GmbH
 Böcklinstraße 28
 68163 Mannheim

erstellt durch:
 Dipl.-Ing. Ch. Malo

INGENIEURBÜRO FÜR BAUPHYSIK
 Dipl.-Ing. Ch. Malo
 Michelsbergstraße 4
 D-67098 Bad Dürkheim

Tel: 06322/9419513
 Fax: 06322/9419747

Bad Dürkheim, den 18.06.2019



Anlage: 8a.3
Bericht: 13.0908
Pegelbeurteilungskarte: Tag
Pegeldarstellung: DG

Gesamtverkehrslärm
Schiene
Straße 30 km/h

Schallschutzschirm Bahnseite
Höhe = 6 Meter

Bebauungsplan
"Wohngebiet Eugen-
Schreiber-Straße"
68623 Lampertheim

Legende:

-  Flächenquelle
-  Straße
-  Schiene
-  Bplan-Quelle
-  Haus
-  Schirm
-  Immissionspunkt
-  Hausbeurteilung
-  Rechengebiet

Maßstab: 1 : 1100

Auftraggeber:


Boxheimer u. Scheuermann GmbH
Böcklinstraße 28
68163 Mannheim

erstellt durch:
Dipl.-Ing. Ch. Malo

INGENIEURBÜRO FÜR BAUPHYSIK
Dipl.-Ing. Ch. Malo
Michelsbergstraße 4
D-67098 Bad Dürkheim

Tel: 06322/9419513
Fax: 06322/9419747

Bad Dürkheim, den 18.06.2019

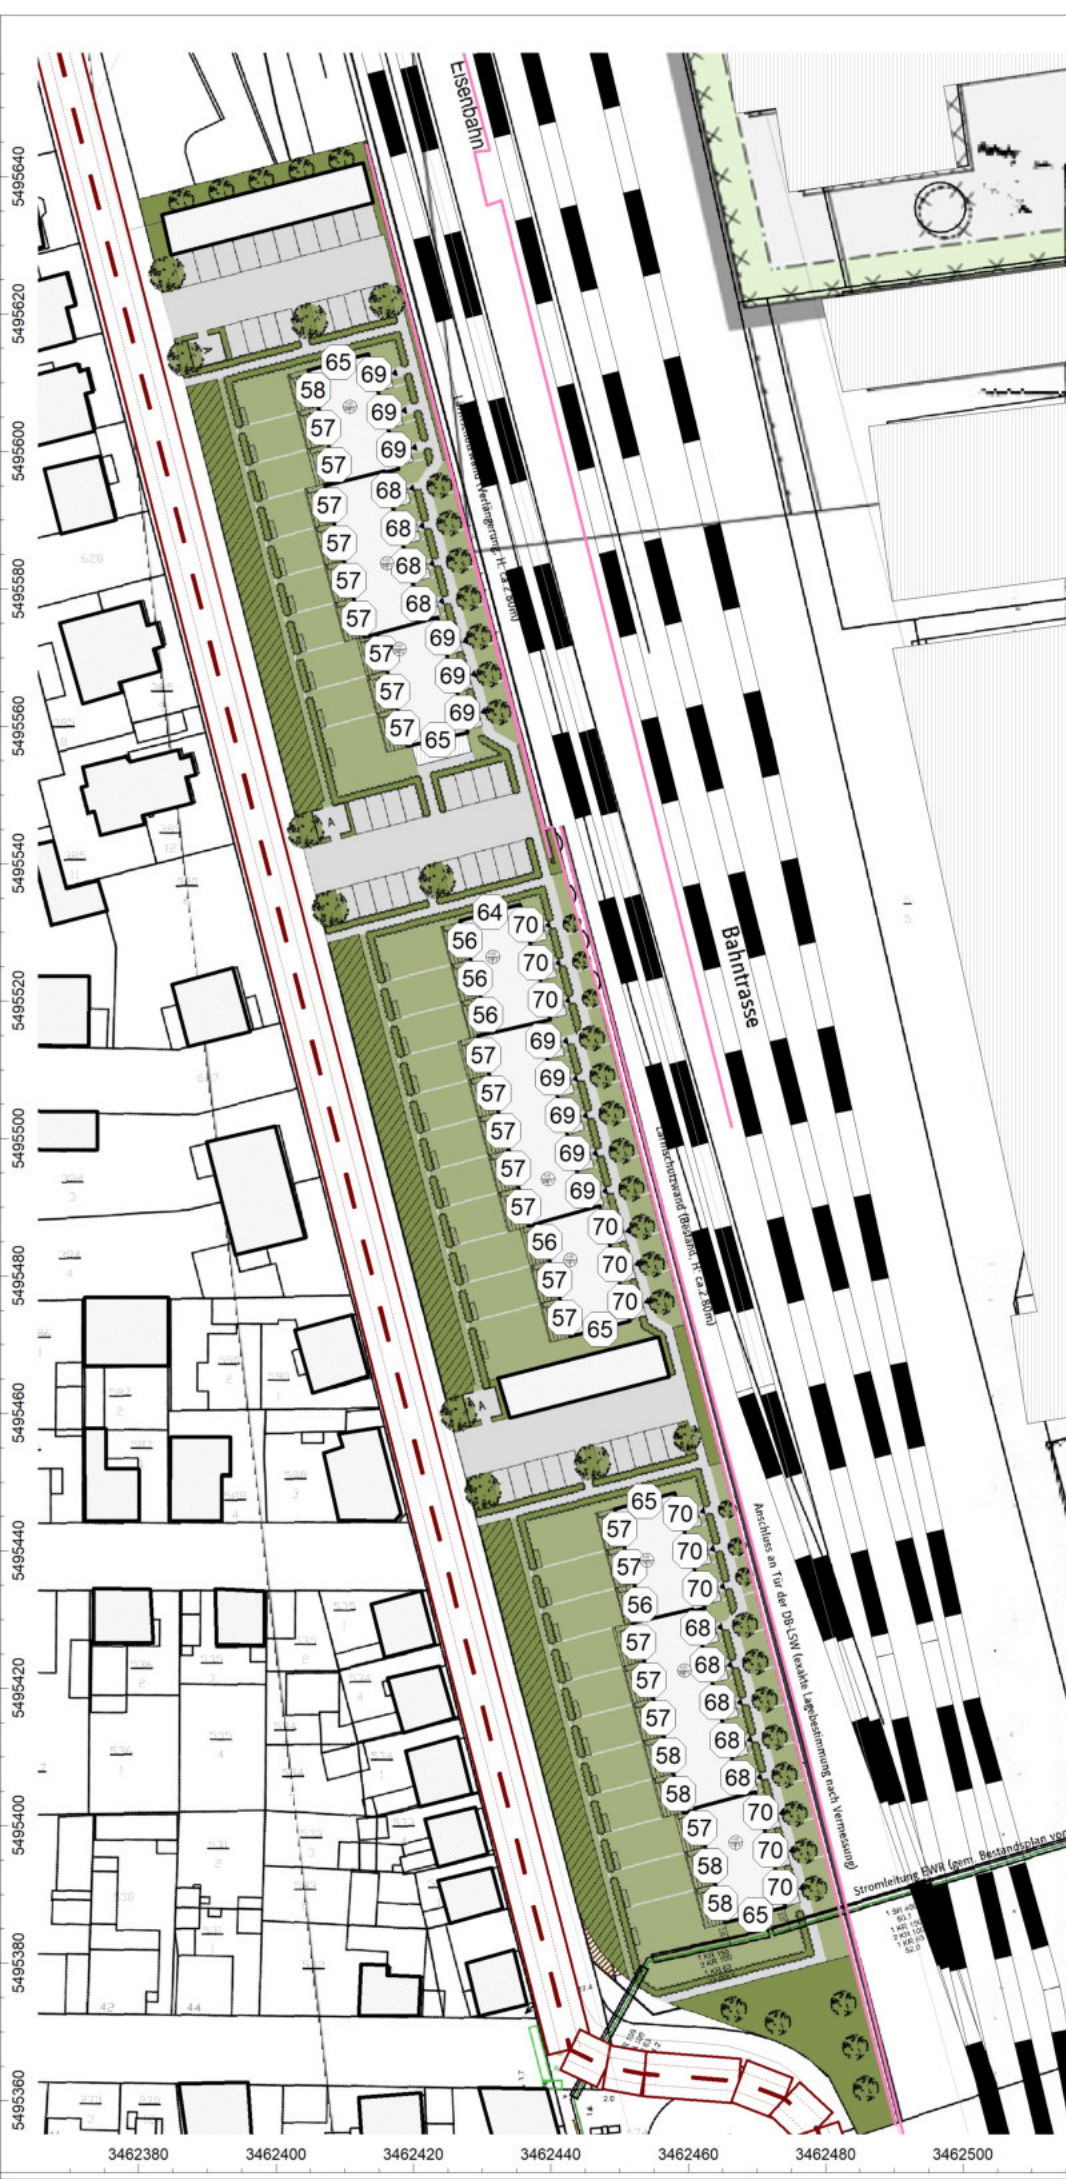

Anlage: 8a.4
Bericht: 13.0908
Pegelbeurteilungskarte: Nacht
Pegeldarstellung: EG

Gesamtverkehrslärm
Schiene
Straße 30 km/h

Schallschutzschirm Bahnseite
Höhe = 6 Meter

Bebauungsplan
"Wohngebiet Eugen-
Schreiber-Straße"
68623 Lampertheim

Legende:

-  Flächenquelle
-  Straße
-  Schiene
-  Bplan-Quelle
-  Haus
-  Schirm
-  Immissionspunkt
-  Hausbeurteilung
-  Rechengebiet

Maßstab: 1 : 1100

Auftraggeber:


Boxheimer u. Scheuermann GmbH
Böcklinstraße 28
68163 Mannheim

erstellt durch:
Dipl.-Ing. Ch. Malo

INGENIEURBÜRO FÜR BAUPHYSIK
Dipl.-Ing. Ch. Malo
Michelsbergstraße 4
D-67098 Bad Dürkheim

Tel: 06322/9419513
Fax: 06322/9419747

Bad Dürkheim, den 18.06.2019

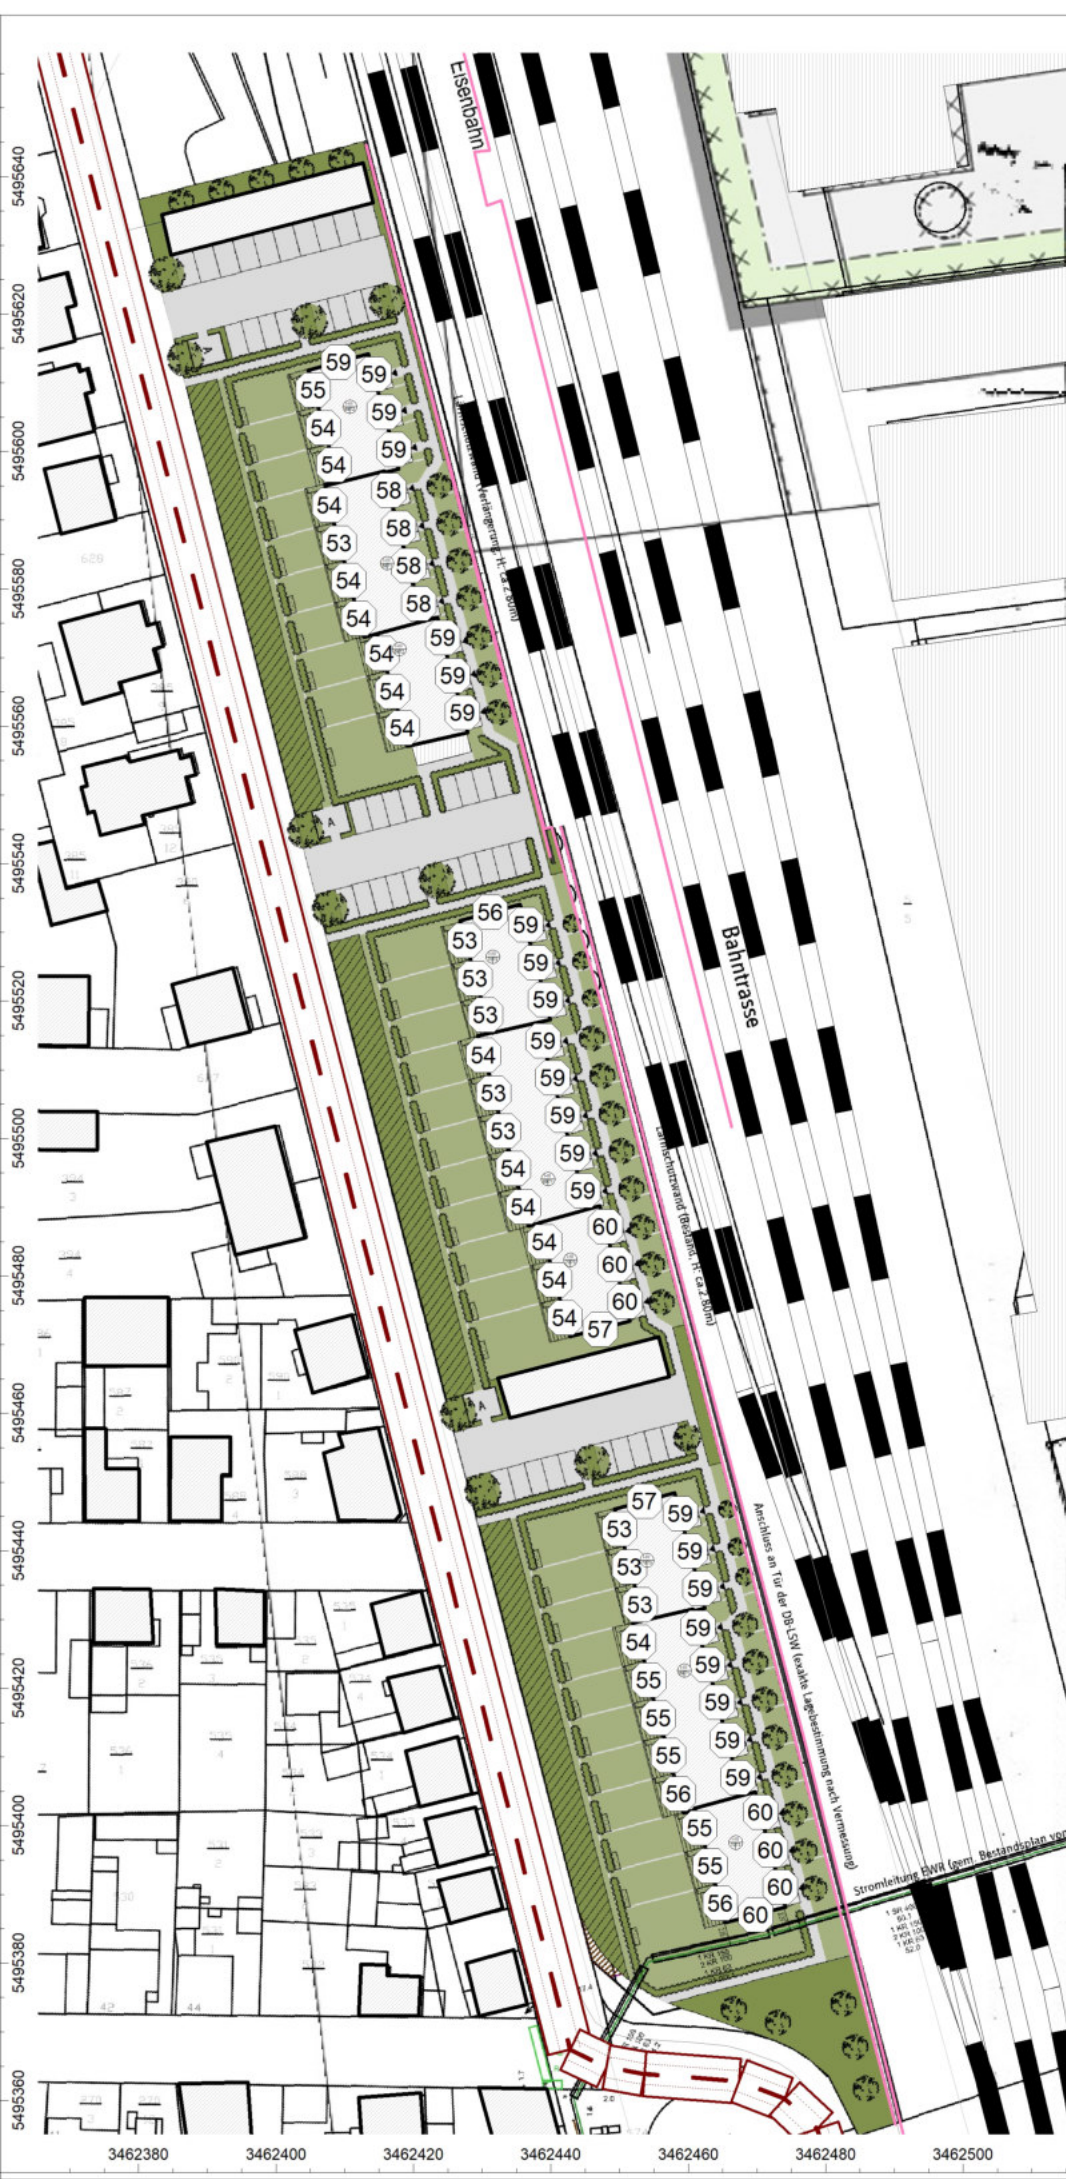










Anlage: 8a.5
 Bericht: 13.0908
 Pegelbeurteilungskarte: Nacht
 Pegeldarstellung: 1. OG

Gesamtverkehrslärm
 Schiene
 Straße 30 km/h

Schallschutzschirm Bahnseite
 Höhe = 6 Meter

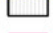Bebauungsplan
 "Wohngebiet Eugen-
 Schreiber-Straße"
 68623 Lampertheim

Legende:

	Flächenquelle
	Straße
	Schiene
	Bplan-Quelle
	Haus
	Schirm
	Immissionspunkt
	Hausbeurteilung
	Rechengebiet

Maßstab: 1 : 1100

Auftraggeber:

Boxheimer u. Scheuermann GmbH
 Böcklinstraße 28
 68163 Mannheim

erstellt durch:
 Dipl.-Ing. Ch. Malo

INGENIEURBÜRO FÜR BAUPHYSIK
 Dipl.-Ing. Ch. Malo
 Michelsbergstraße 4
 D-67098 Bad Dürkheim

Tel: 06322/9419513
 Fax: 06322/9419747

Bad Dürkheim, den 18.06.2019





Anlage: 8a.6
 Bericht: 13.0908
 Pegelbeurteilungskarte: Nacht
 Pegeldarstellung: DG

Gesamtverkehrslärm
 Schiene
 Straße 30 km/h

Schallschutzschirm Bahnseite
 Höhe = 6 Meter

Bebauungsplan
 "Wohngebiet Eugen-
 Schreiber-Straße"
 68623 Lampertheim

Legende:

- Flächenquelle
- Straße
- Schiene
- Bplan-Quelle
- Haus
- Schirm
- Immissionspunkt
- Hausbeurteilung
- Rechengebiet

Maßstab: 1 : 1100

Auftraggeber:

Boxheimer u. Scheuermann GmbH
 Böcklinstraße 28
 68163 Mannheim

erstellt durch:
 Dipl.-Ing. Ch. Malo

INGENIEURBÜRO FÜR BAUPHYSIK
 Dipl.-Ing. Ch. Malo
 Michelsbergstraße 4
 D-67098 Bad Dürkheim

Tel: 06322/9419513
 Fax: 06322/9419747

Bad Dürkheim, den 18.06.2019