

Anlage: 9.1
Bericht: 13.0908
Pegelbeurteilungskarte: Tag
Pegeldarstellung: EG

maßgeblicher
Außenlärmpegel
nach DIN 4109, 2016-1

Straße 30 km/h

Bebauungsplan
"Wohngebiet Eugen-
Schreiber-Straße"
68623 Lampertheim

Legende:

- LP 1
- LP 2
- LP 3
- LP 4
- LP 5
- LP 6
- LP 7

Maßstab: 1 : 1100

Auftraggeber:


Boxheimer u. Scheuermann GmbH
Böcklinstraße 28
68163 Mannheim

erstellt durch:
Dipl.-Ing. Ch. Malo

INGENIEURBÜRO FÜR BAUPHYSIK
Dipl.-Ing. Ch. Malo
Michelsbergstraße 4
D-67098 Bad Dürkheim

Tel: 06322/9419513
Fax: 06322/9419747

Bad Dürkheim, den 18.06.2019

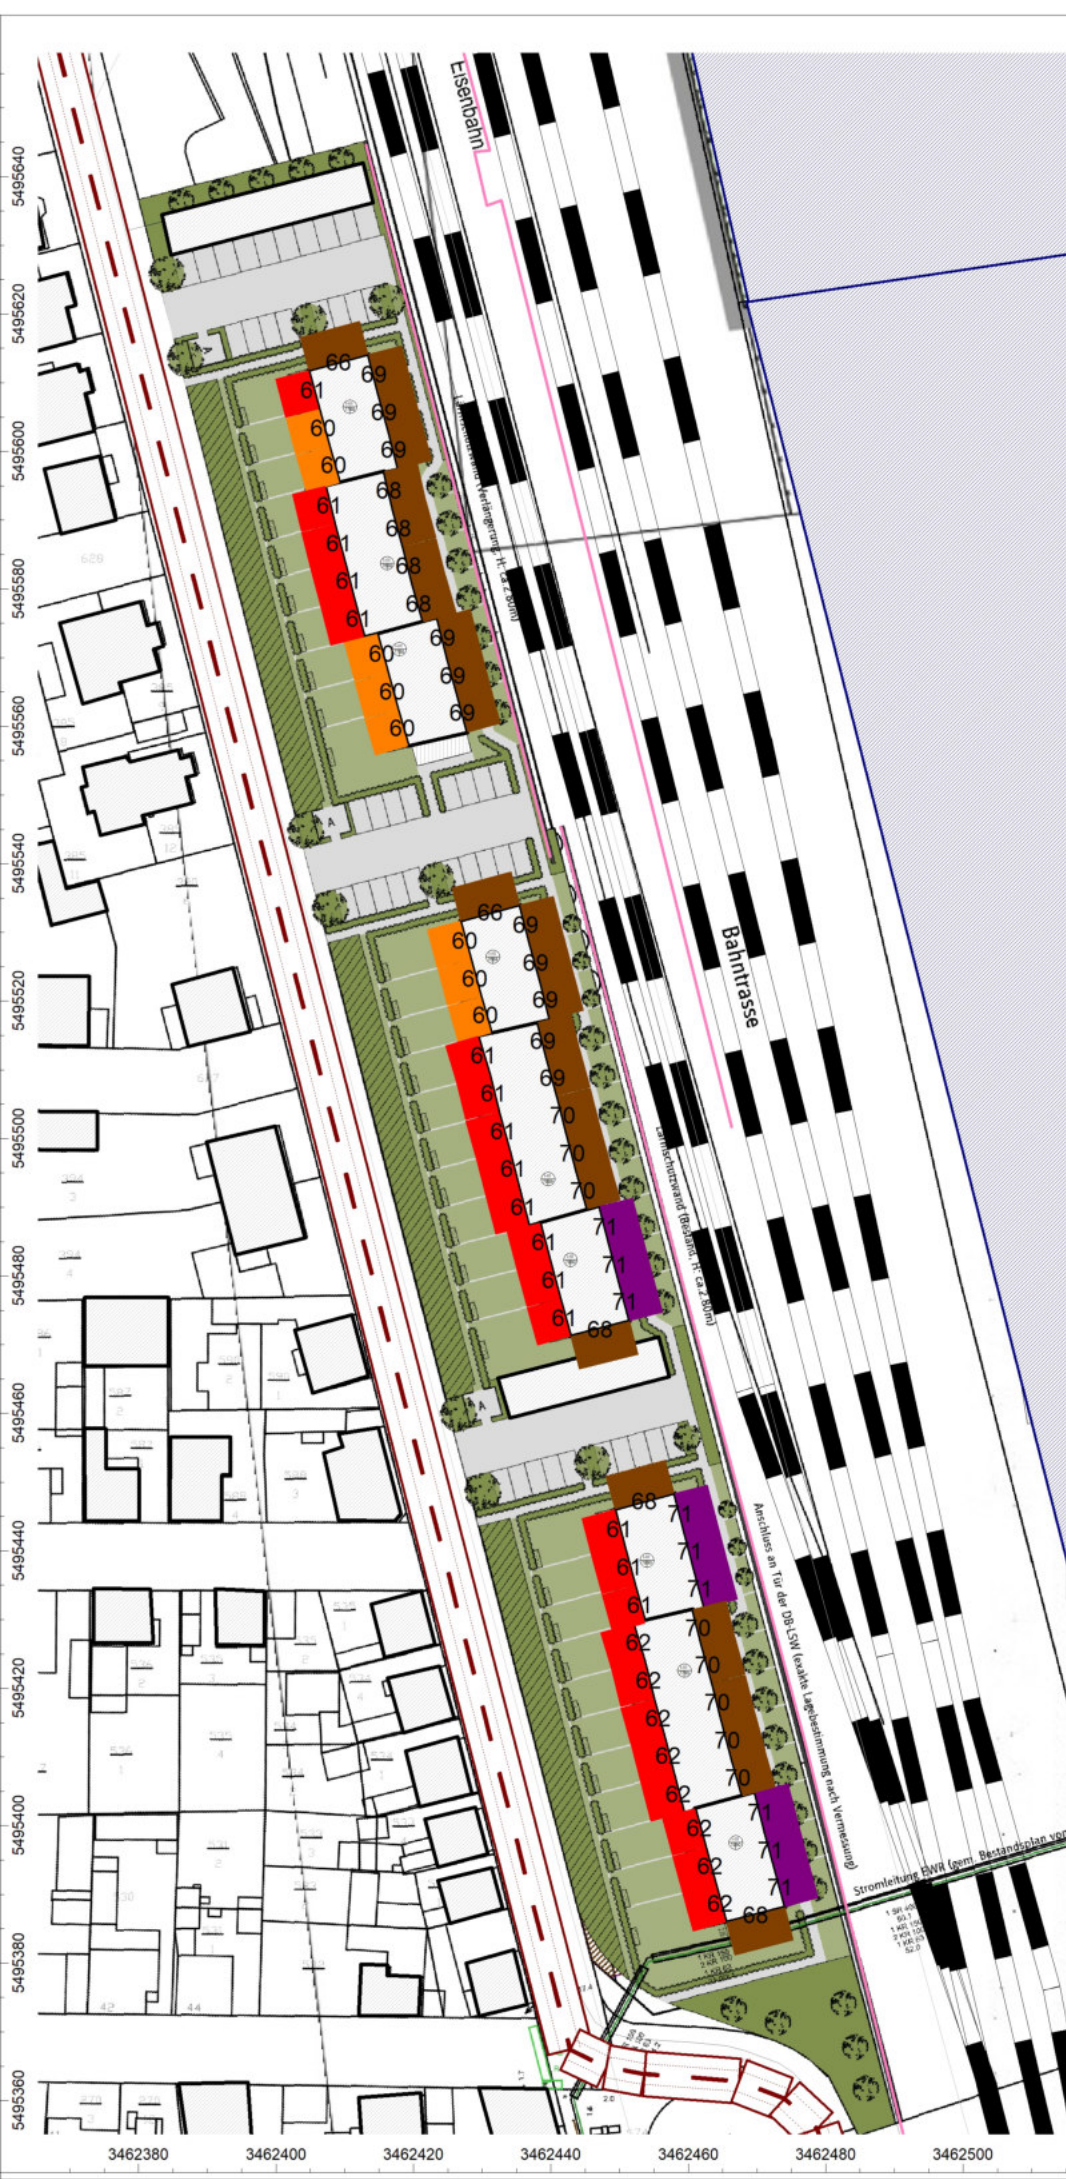

Anlage: 9.2
Bericht: 13.0908
Pegelbeurteilungskarte: Tag
Pegeldarstellung: 1. OG

maßgeblicher
Außenlärmpegel
nach DIN 4109, 2018-1

Straße 30 km/h

Bebauungsplan
"Wohngebiet Eugen-
Schreiber-Straße"
68623 Lampertheim

Legende:

- LP 1
- LP 2
- LP 3
- LP 4
- LP 5
- LP 6
- LP 7

Maßstab: 1 : 1100

Auftraggeber:

Boxheimer u. Scheuermann GmbH
Böcklinstraße 28
68163 Mannheim

erstellt durch:
Dipl.-Ing. Ch. Malo

INGENIEURBÜRO FÜR BAUPHYSIK
Dipl.-Ing. Ch. Malo
Michelsbergstraße 4
D-67098 Bad Dürkheim

Tel: 06322/9419513
Fax: 06322/9419747

Bad Dürkheim, den 18.06.2019



Anlage: 9.3
Bericht: 13.0908
Pegelbeurteilungskarte: Tag
Pegeldarstellung: DG

maßgeblicher
Außenlärmpegel
nach DIN 4109, 2018-1

Straße 30 km/h

Bebauungsplan
"Wohngebiet Eugen-
Schreiber-Straße"
68623 Lampertheim

Legende:

- LP 1
- LP 2
- LP 3
- LP 4
- LP 5
- LP 6
- LP 7

Maßstab: 1 : 1100

Auftraggeber:

Boxheimer u. Scheuermann GmbH
Böcklinstraße 28
68163 Mannheim

erstellt durch:
Dipl.-Ing. Ch. Malo

INGENIEURBÜRO FÜR BAUPHYSIK
Dipl.-Ing. Ch. Malo
Michelsbergstraße 4
D-67098 Bad Dürkheim

Tel: 06322/9419513
Fax: 06322/9419747

Bad Dürkheim, den 18.06.2019



Anlage: 9.4
Bericht: 13.0908
Pegelbeurteilungskarte: Nacht
Pegeldarstellung: EG

maßgeblicher
Außenlärmpegel
nach DIN 4109, 2016-1

Straße 30 km/h

Bebauungsplan
"Wohngebiet Eugen-
Schreiber-Straße"
68623 Lampertheim

Legende:

- LP 1
- LP 2
- LP 3
- LP 4
- LP 5
- LP 6
- LP 7

Maßstab: 1 : 1100

Auftraggeber:


Boxheimer u. Scheuermann GmbH
Böcklinstraße 28
68163 Mannheim

erstellt durch:
Dipl.-Ing. Ch. Malo

INGENIEURBÜRO FÜR BAUPHYSIK
Dipl.-Ing. Ch. Malo
Michelsbergstraße 4
D-67098 Bad Dürkheim

Tel: 06322/9419513
Fax: 06322/9419747

Bad Dürkheim, den 18.06.2019

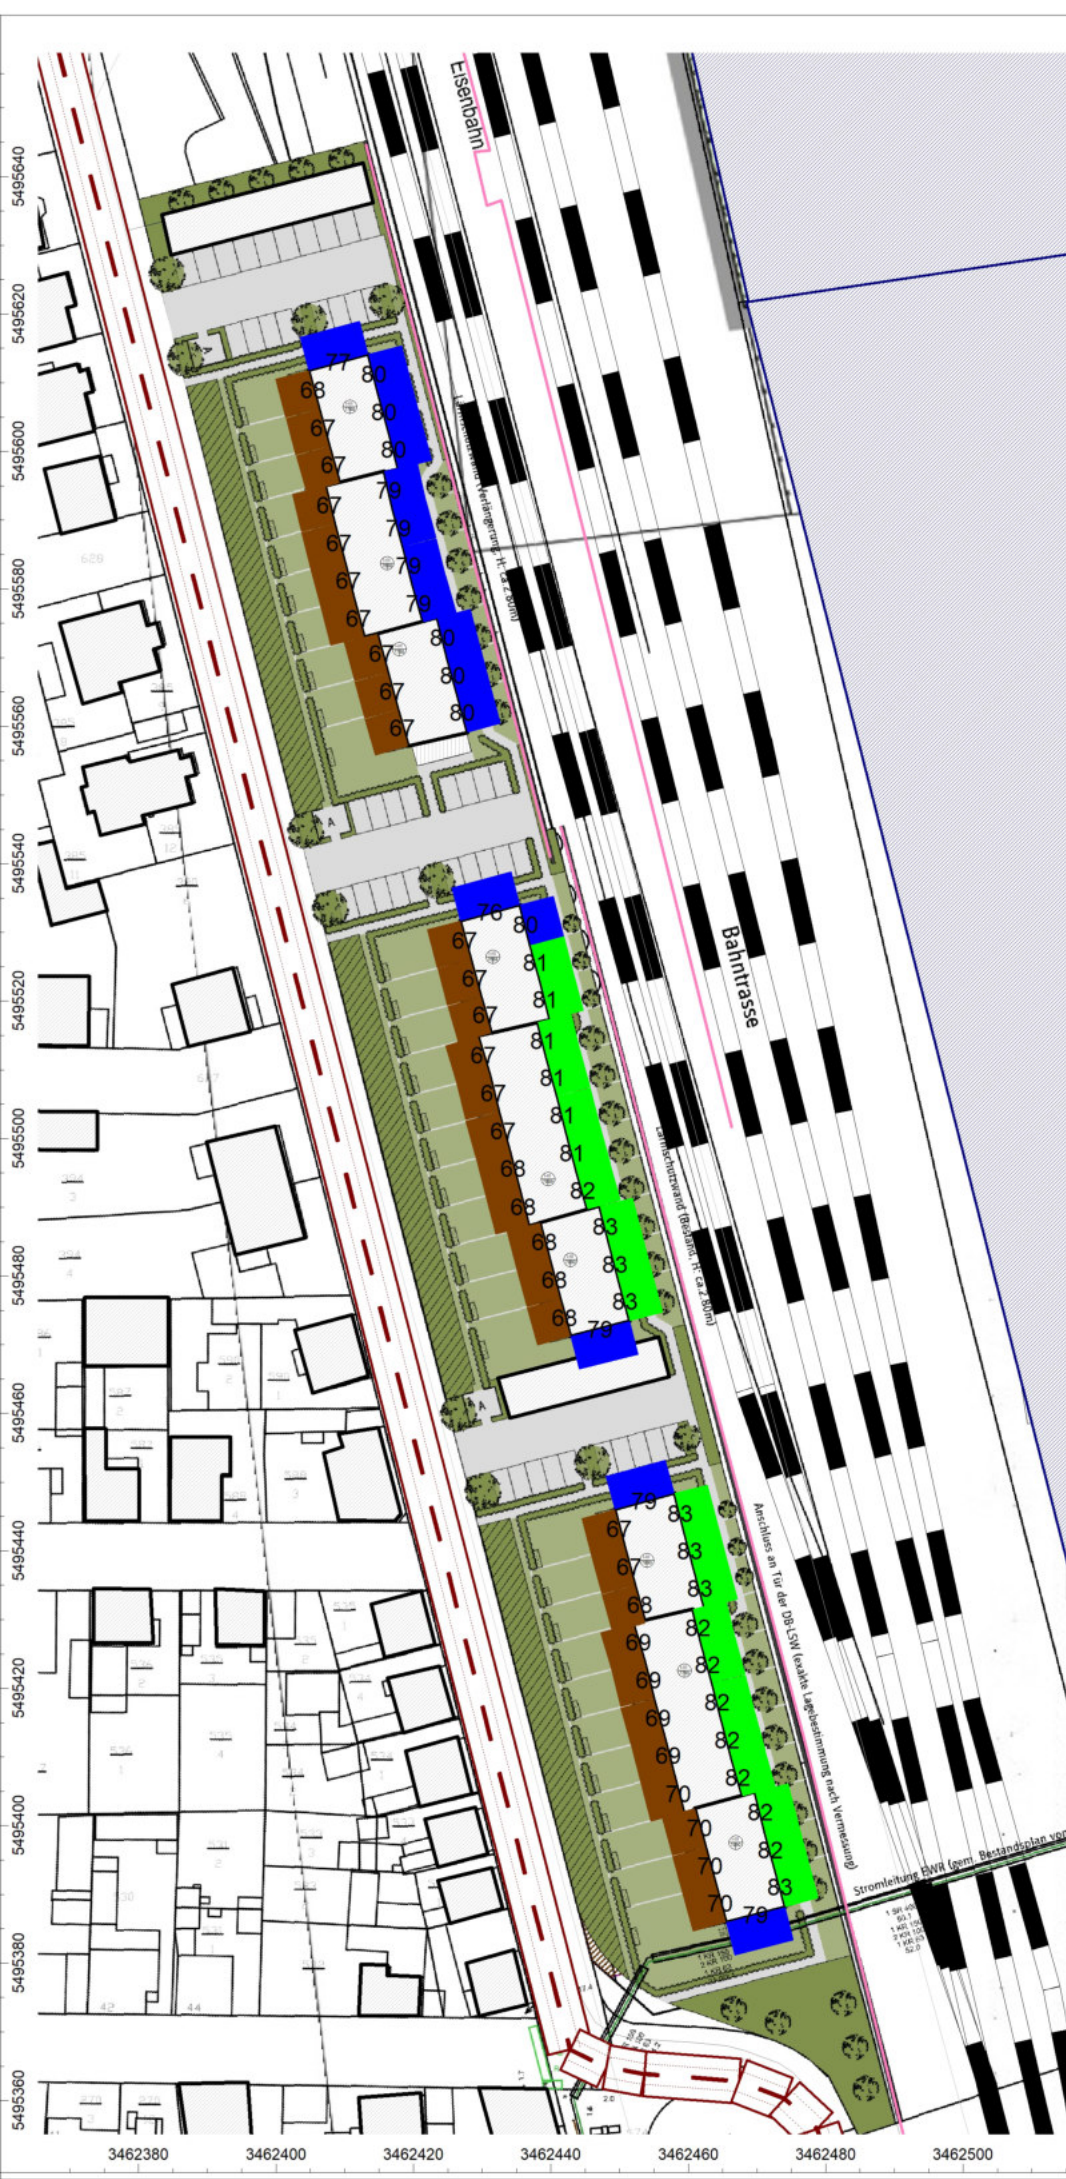

Anlage: 9.5
Bericht: 13.0908
Pegelbeurteilungskarte: Nacht
Pegeldarstellung: 1. OG

maßgeblicher
Außenlärmpegel
nach DIN 4109, 2016-1

Straße 30 km/h

Bebauungsplan
"Wohngebiet Eugen-
Schreiber-Straße"
68623 Lampertheim

Legende:

- LP 1
- LP 2
- LP 3
- LP 4
- LP 5
- LP 6
- LP 7

Maßstab: 1 : 1100

Auftraggeber:


Boxheimer u. Scheuermann GmbH
Böcklinstraße 28
68163 Mannheim

erstellt durch:
Dipl.-Ing. Ch. Malo

INGENIEURBÜRO FÜR BAUPHYSIK
Dipl.-Ing. Ch. Malo
Michelsbergstraße 4
D-67098 Bad Dürkheim

Tel: 06322/9419513
Fax: 06322/9419747

Bad Dürkheim, den 18.06.2019

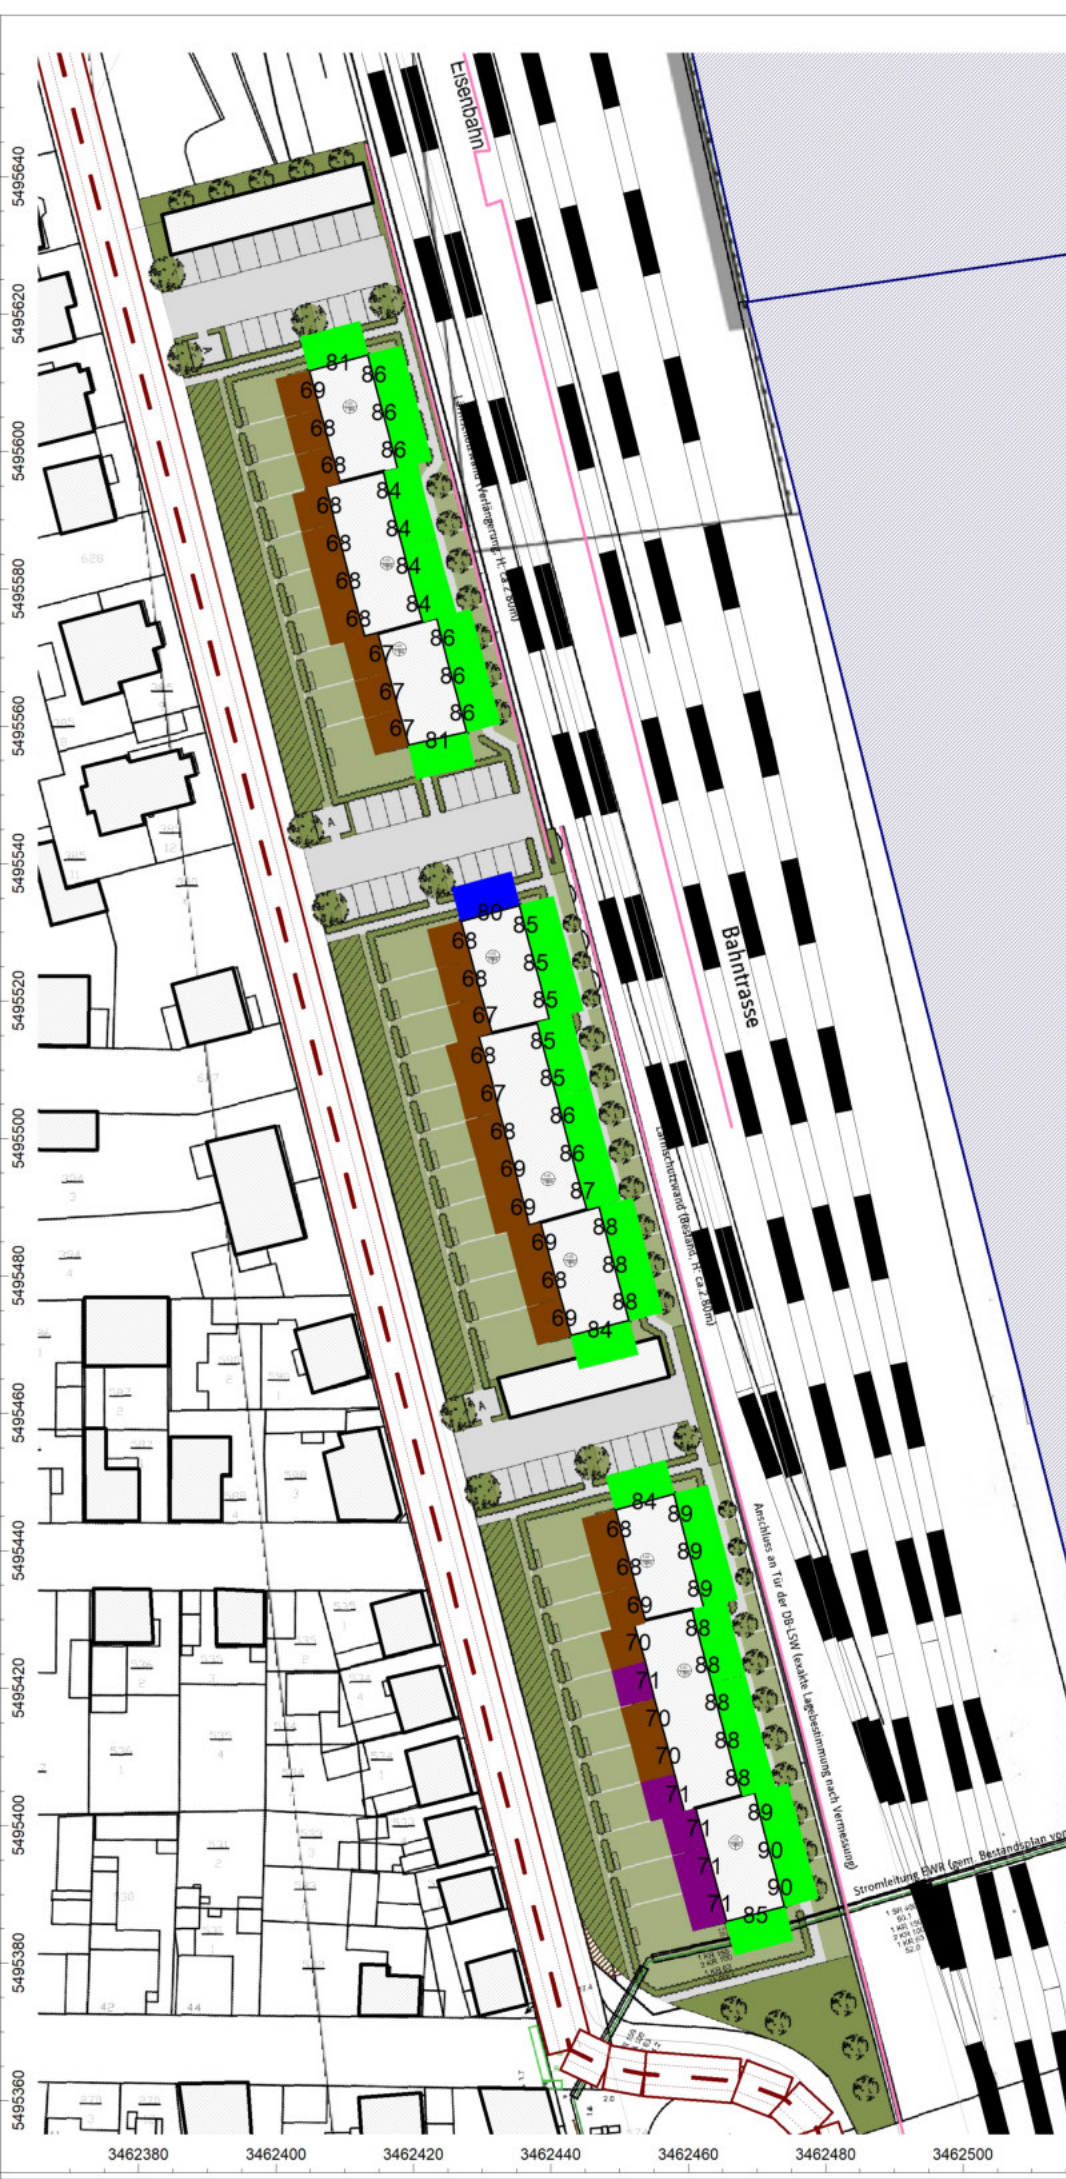

Anlage: 9.6
Bericht: 13.0908
Pegelbeurteilungskarte: Nacht
Pegeldarstellung: DG

maßgeblicher
Außenlärmpegel
nach DIN 4109, 2018-1

Straße 30 km/h

Bebauungsplan
"Wohngebiet Eugen-
Schreiber-Straße"
68623 Lampertheim

Legende:

- LP 1
- LP 2
- LP 3
- LP 4
- LP 5
- LP 6
- LP 7

Maßstab: 1 : 1100

Auftraggeber:


Boxheimer u. Scheuermann GmbH
Böcklinstraße 28
68163 Mannheim

erstellt durch:
Dipl.-Ing. Ch. Malo

INGENIEURBÜRO FÜR BAUPHYSIK
Dipl.-Ing. Ch. Malo
Michelsbergstraße 4
D-67098 Bad Dürkheim

Tel: 06322/9419513
Fax: 06322/9419747

Bad Dürkheim, den 18.06.2019

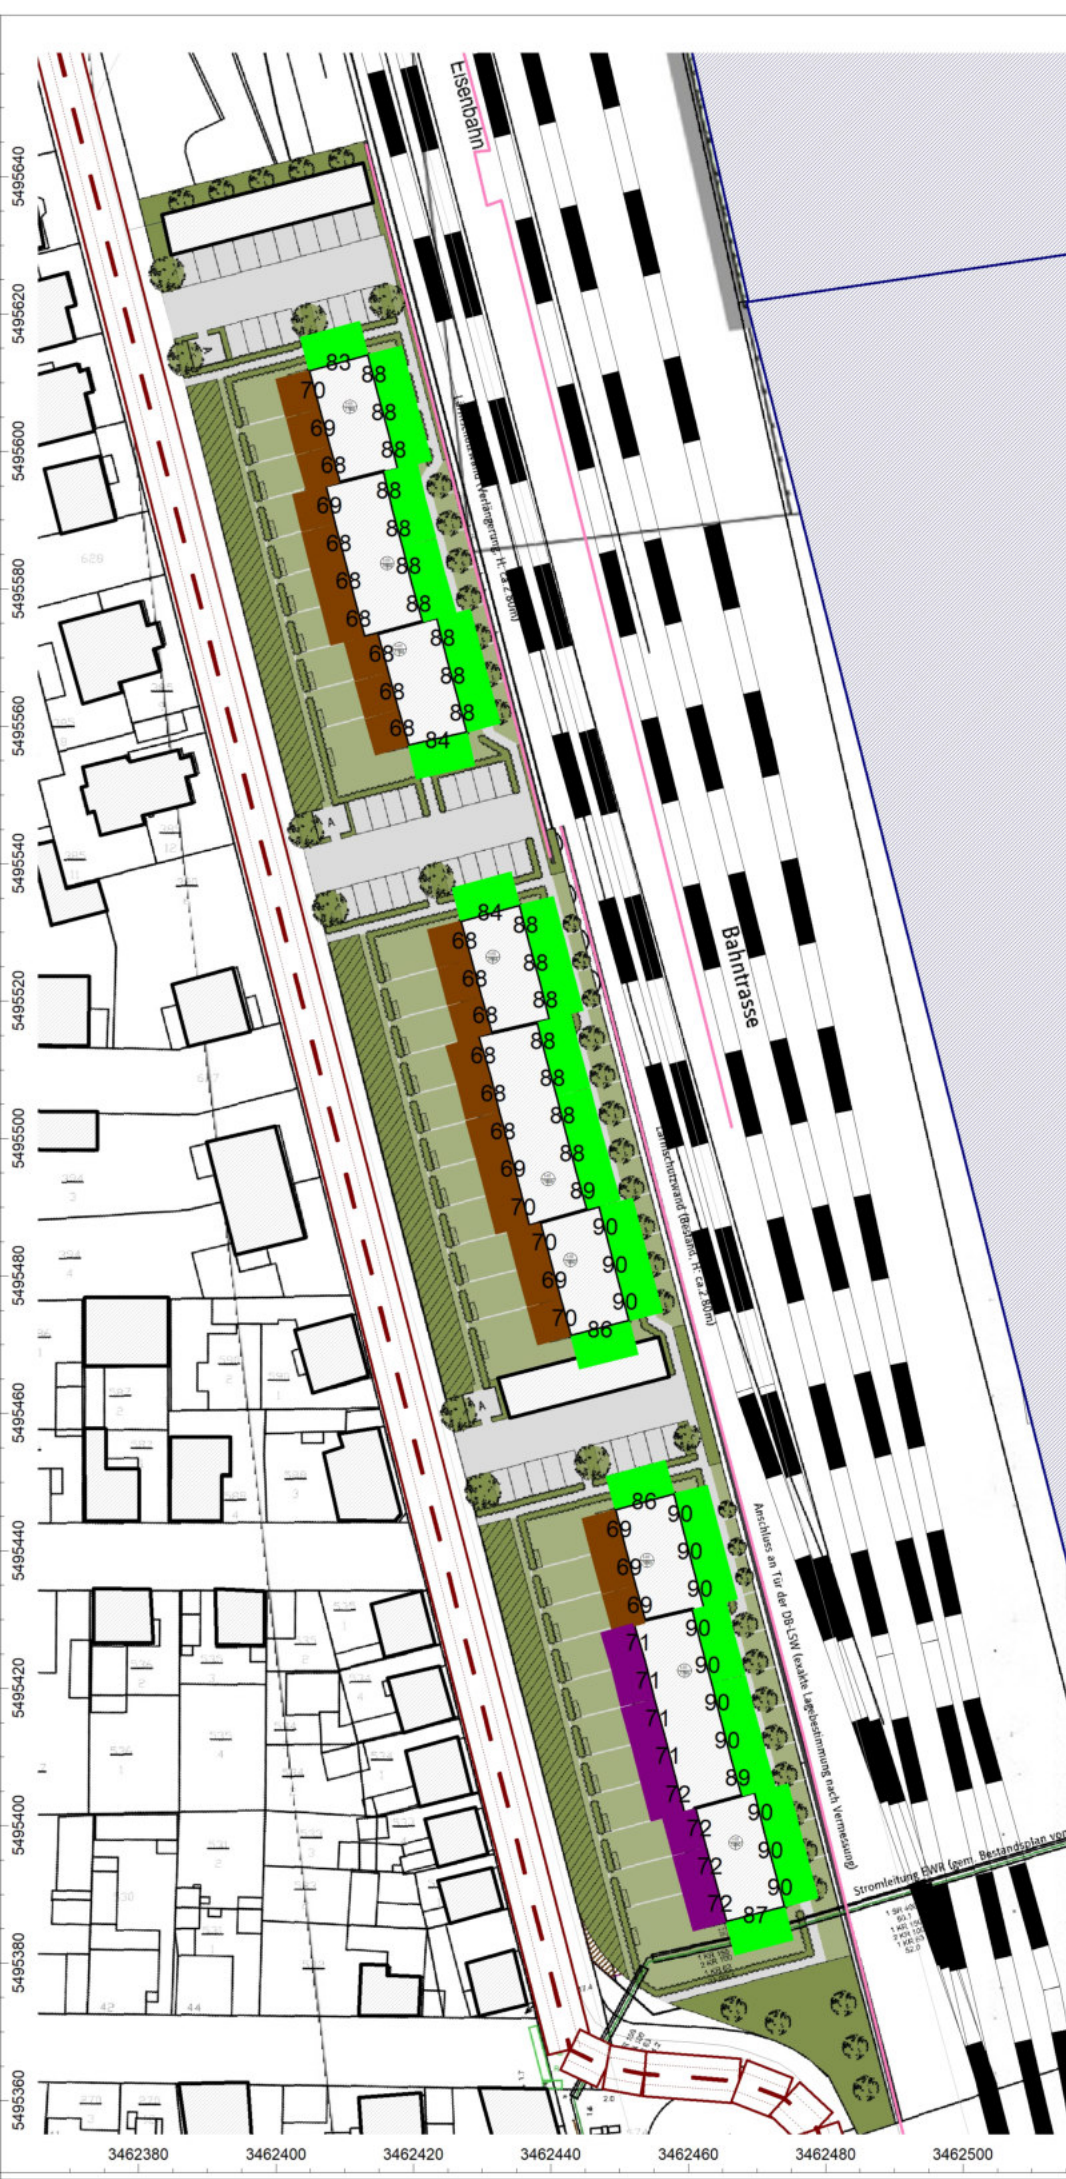

Anlage: 10.1
Bericht: 13.0908
Pegelbeurteilungskarte: Tag
Pegeldarstellung: 1. OG

Gesamtverkehrslärm
ohne geplante Bebauung
Straße 30 km/h

Bebauungsplan
"Wohngebiet Eugen-
Schreiber-Straße"
68623 Lampertheim

Legende:

...	≤ 35.0
35.0 < ...	≤ 40.0
40.0 < ...	≤ 45.0
45.0 < ...	≤ 50.0
50.0 < ...	≤ 55.0
55.0 < ...	≤ 60.0
60.0 < ...	≤ 65.0
65.0 < ...	≤ 70.0
70.0 < ...	≤ 75.0
75.0 < ...	≤ 80.0
80.0 < ...	

Maßstab: 1 : 1350

Auftraggeber:

Boxheimer u. Scheuermann GmbH
Böcklinstraße 28
682163 Mannheim

erstellt durch:
Dipl.-Ing. Ch. Malo

INGENIEURBÜRO FÜR BAUPHYSIK
Dipl.-Ing. Ch. Malo
Michelsbergstraße 4
D-67098 Bad Dürkheim

Tel: 06322/9419513
Fax: 06322/9419747

Bad Dürkheim, den 19.06.2019



Anlage: 10.2
Bericht: 13.0908
Pegelbeurteilungskarte: Nacht
Pegeldarstellung: 1. OG

Gesamtverkehrslärm
ohne geplante Bebauung
Straße 30 km/h

Bebauungsplan
"Wohngebiet Eugen-
Schreiber-Straße"
68623 Lampertheim

Legende:

...	≤ 35.0
35.0 < ...	≤ 40.0
40.0 < ...	≤ 45.0
45.0 < ...	≤ 50.0
50.0 < ...	≤ 55.0
55.0 < ...	≤ 60.0
60.0 < ...	≤ 65.0
65.0 < ...	≤ 70.0
70.0 < ...	≤ 75.0
75.0 < ...	≤ 80.0
80.0 < ...	

Maßstab: 1 : 1350

Auftraggeber:


Boxheimer u. Scheuermann GmbH
Böcklinstraße 28
682163 Mannheim

erstellt durch:
Dipl.-Ing. Ch. Malo

INGENIEURBÜRO FÜR BAUPHYSIK
Dipl.-Ing. Ch. Malo
Michelsbergstraße 4
D-67098 Bad Dürkheim

Tel: 06322/9419513
Fax: 06322/9419747

Bad Dürkheim, den 19.06.2019

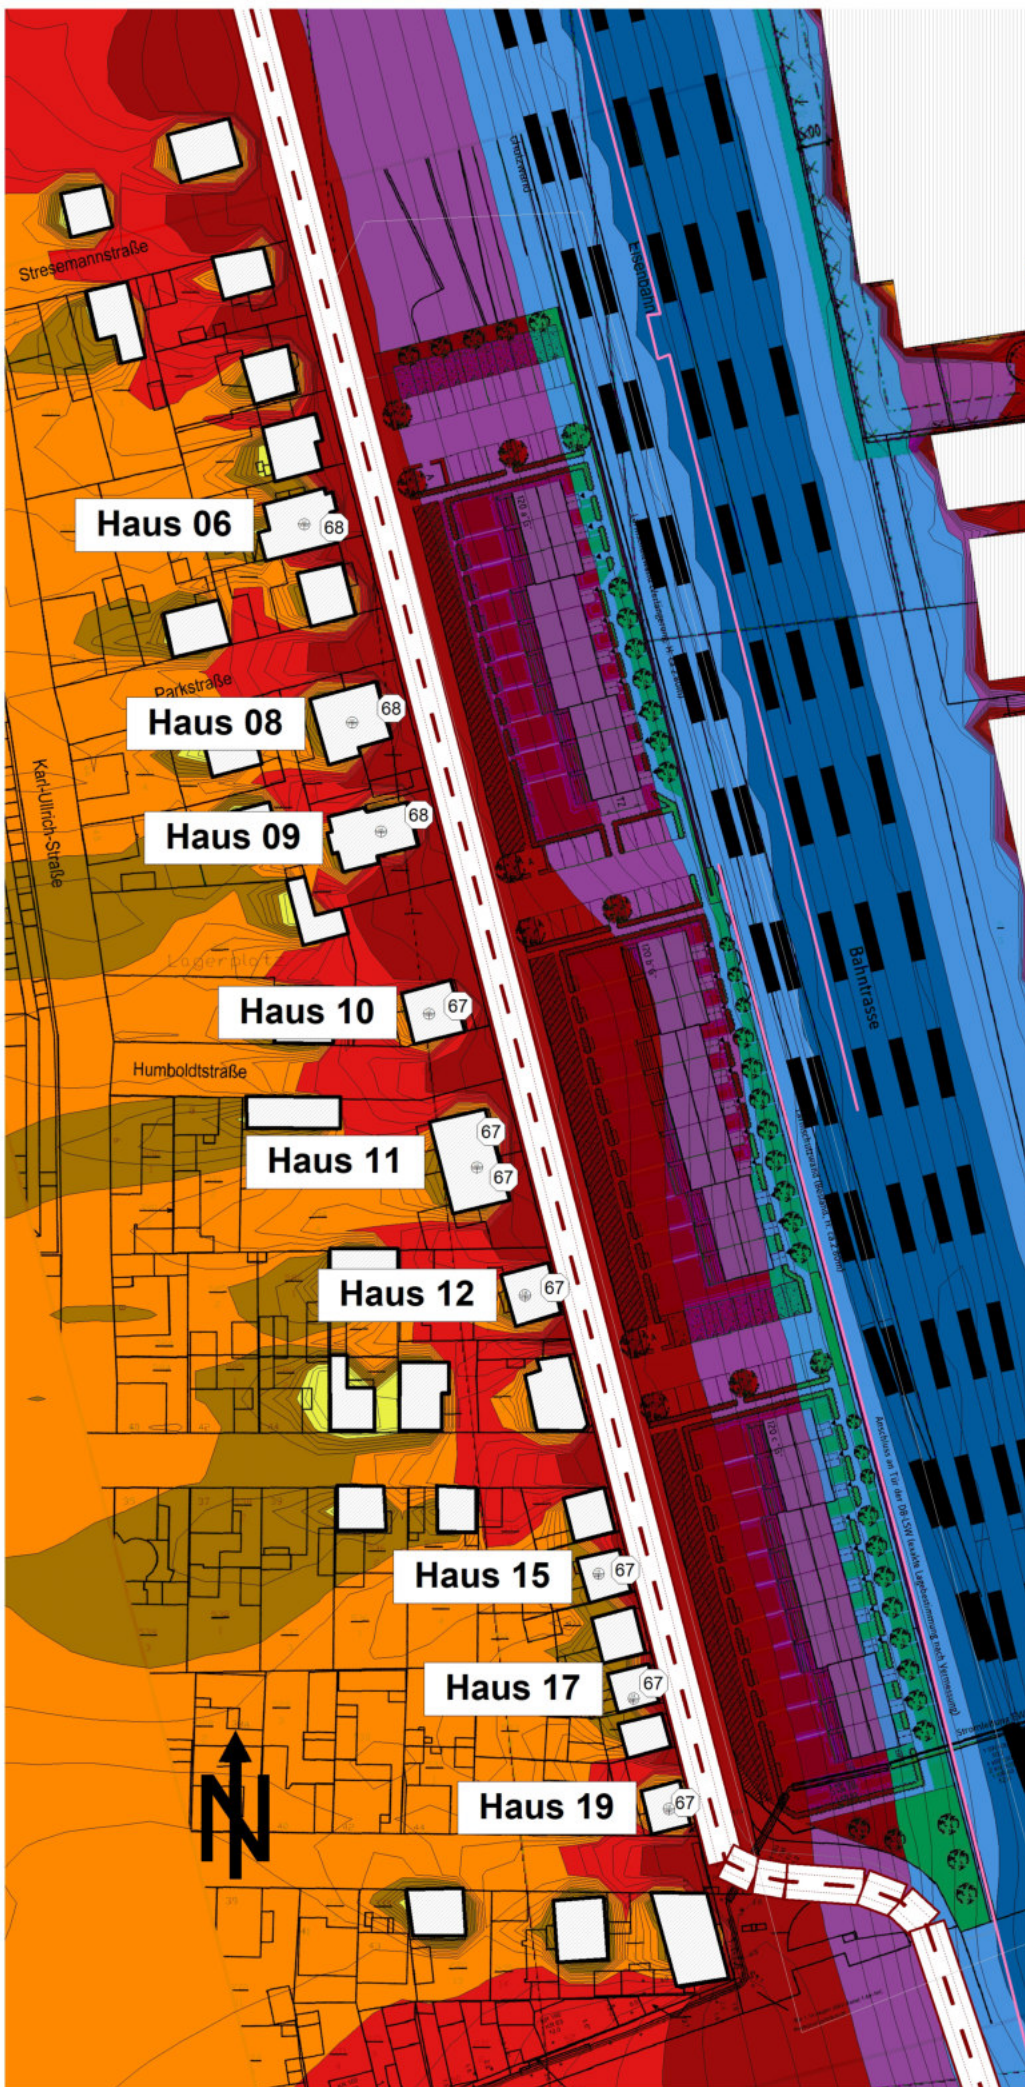

3462320 3462340 3462360 3462380 3462400 3462420 3462440 3462460 3462480

5495580
5495560
5495540
5495520
5495500
5495480
5495460
5495440
5495420
5495400
5495380
5495360
5495340

Anlage: 11.1
Bericht: 13.0908
Pegelbeurteilungskarte: Tag
Pegeldarstellung: 1. OG

Gesamtverkehrslärm
mit geplanter Bebauung
Straße 30 km/h

Bebauungsplan
"Wohngebiet Eugen-
Schreiber-Straße"
68623 Lampertheim

Legende:

...	≤ 35.0
35.0 < ...	≤ 40.0
40.0 < ...	≤ 45.0
45.0 < ...	≤ 50.0
50.0 < ...	≤ 55.0
55.0 < ...	≤ 60.0
60.0 < ...	≤ 65.0
65.0 < ...	≤ 70.0
70.0 < ...	≤ 75.0
75.0 < ...	≤ 80.0
80.0 < ...	

Maßstab: 1 : 1350

Auftraggeber:


Boxheimer u. Scheuermann GmbH
Böcklinstraße 28
682163 Mannheim

erstellt durch:
Dipl.-Ing. Ch. Malo

INGENIEURBÜRO FÜR BAUPHYSIK
Dipl.-Ing. Ch. Malo
Michelsbergstraße 4
D-67098 Bad Dürkheim

Tel: 06322/9419513
Fax: 06322/9419747

Bad Dürkheim, den 19.06.2019

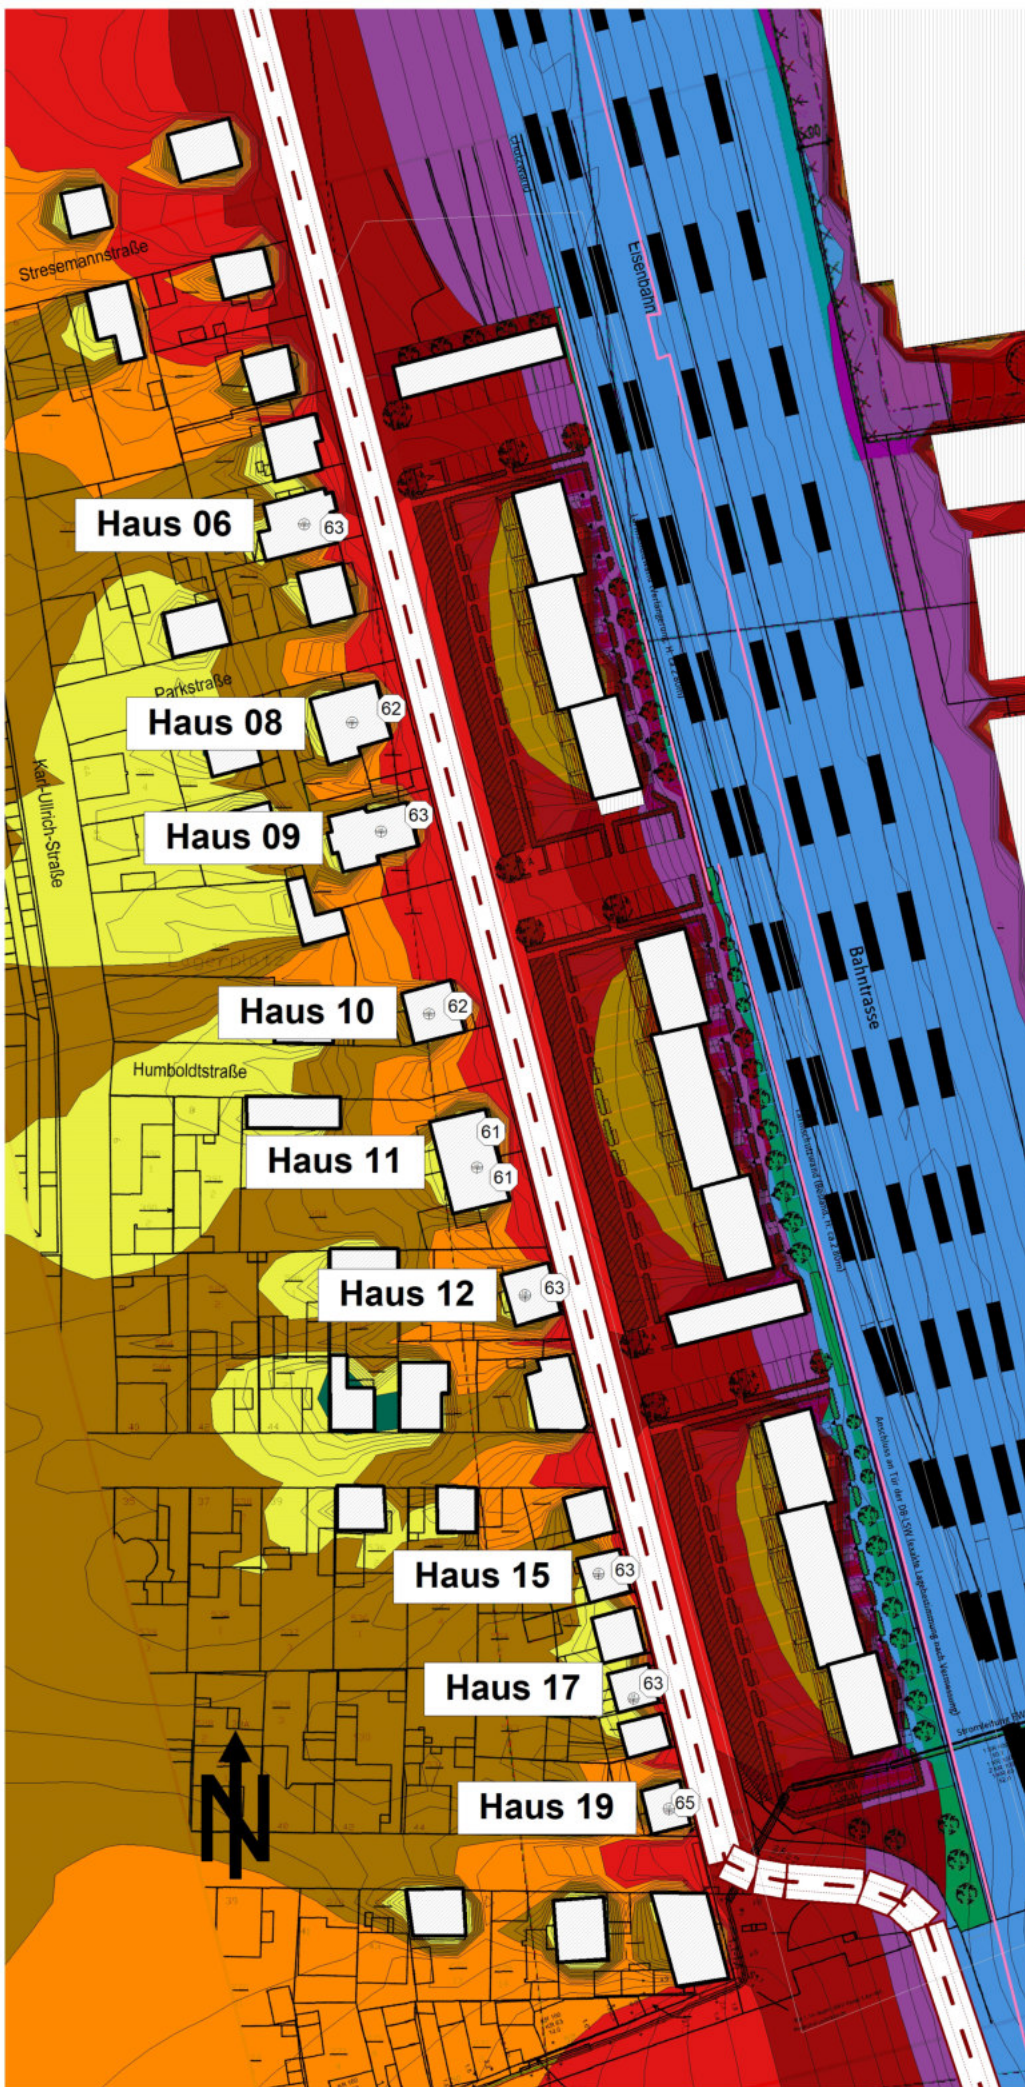

Anlage: 11.2
Bericht: 13.0908
Pegelbeurteilungskarte: Nacht
Pegeldarstellung: 1. OG

Gesamtverkehrslärm
mit geplanter Bebauung
Straße 30 km/h

Bebauungsplan
"Wohngebiet Eugen-
Schreiber-Straße"
68623 Lampertheim

Legende:

...	≤ 35.0
35.0 < ...	≤ 40.0
40.0 < ...	≤ 45.0
45.0 < ...	≤ 50.0
50.0 < ...	≤ 55.0
55.0 < ...	≤ 60.0
60.0 < ...	≤ 65.0
65.0 < ...	≤ 70.0
70.0 < ...	≤ 75.0
75.0 < ...	≤ 80.0
80.0 < ...	

Maßstab: 1 : 1350

Auftraggeber:


Boxheimer u. Scheuermann GmbH
Böcklinstraße 28
682163 Mannheim

erstellt durch:
Dipl.-Ing. Ch. Malo

INGENIEURBÜRO FÜR BAUPHYSIK
Dipl.-Ing. Ch. Malo
Michelsbergstraße 4
D-67098 Bad Dürkheim

Tel: 06322/9419513
Fax: 06322/9419747

Bad Dürkheim, den 19.06.2019

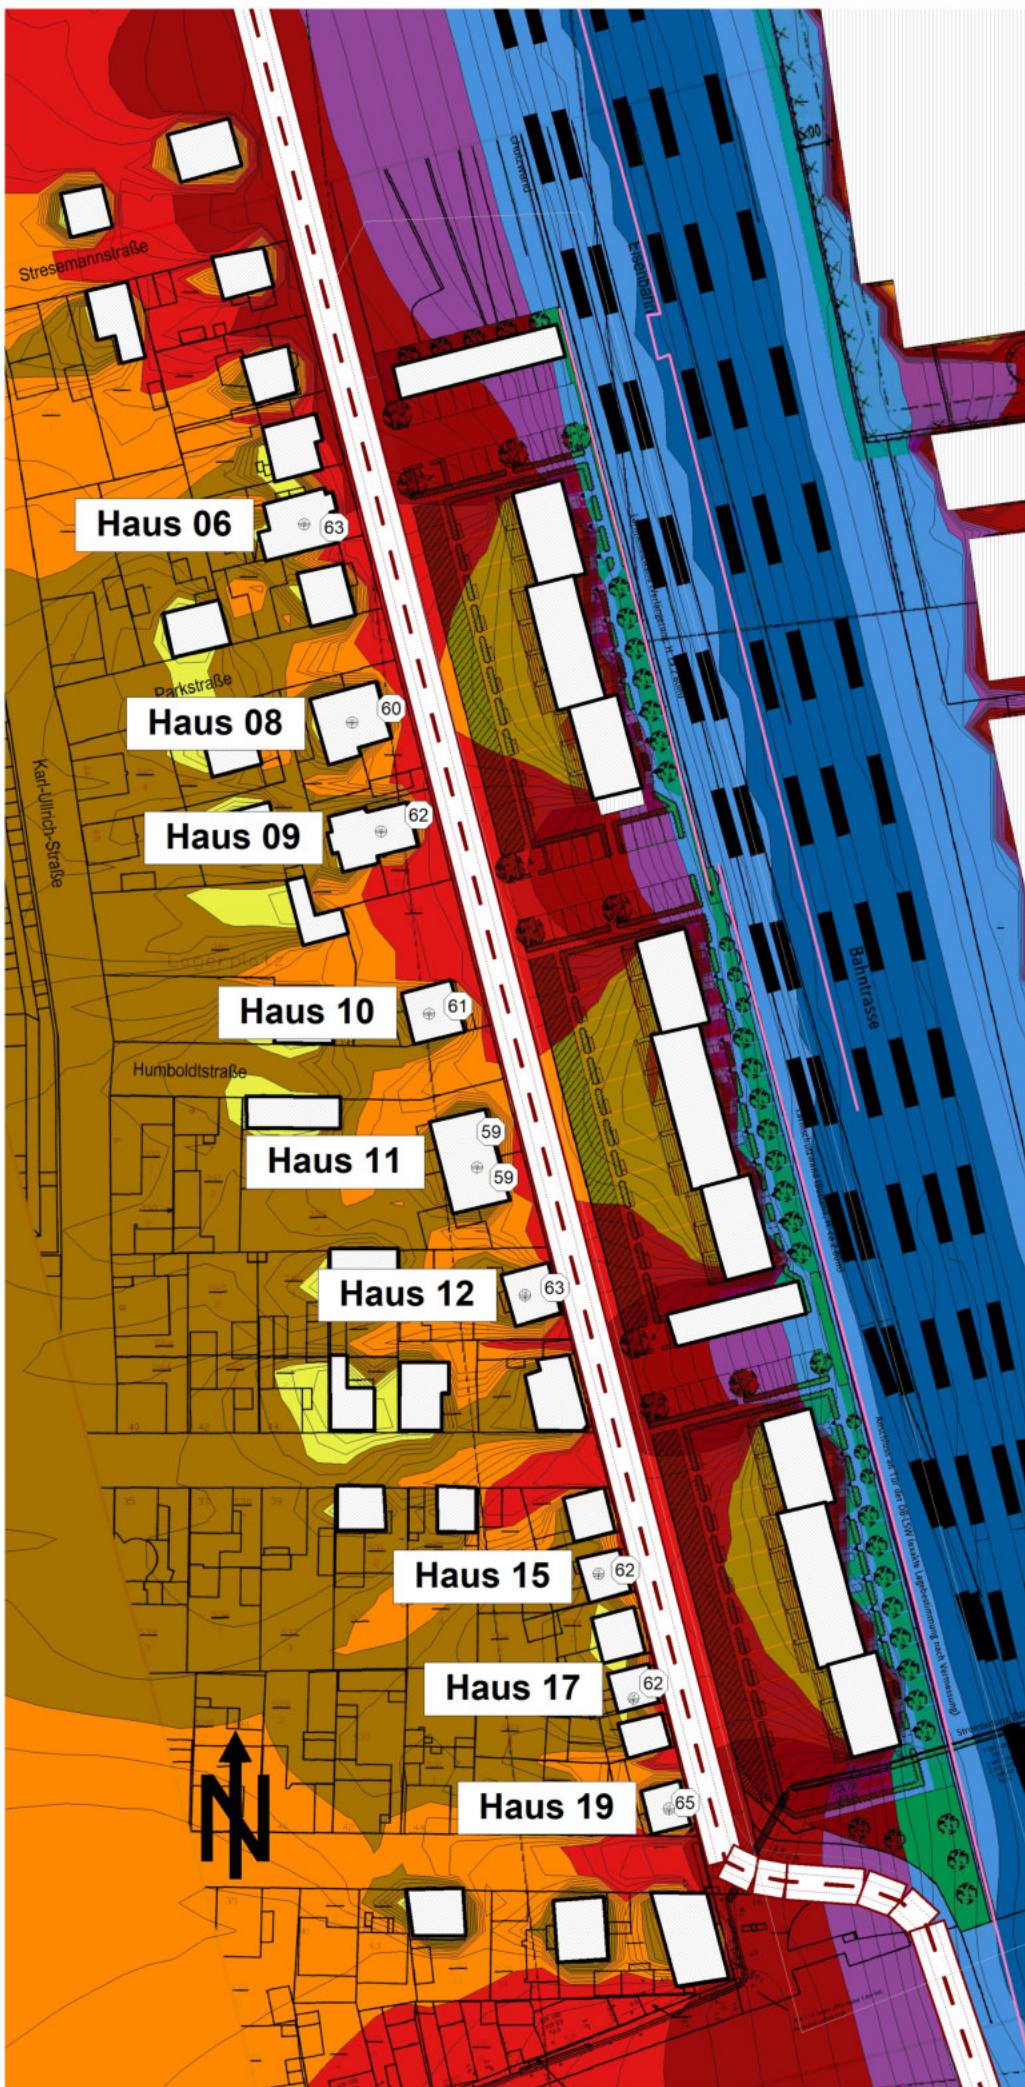


Anlage: 12.1
Bericht: 13.0908
Pegelbeurteilungskarte: Tag
Pegeldarstellung: 1. OG

Differenz
Gesamtverkehrslärm
mit/ohne gepl. Bebauung
Straße 30 km/h

Bebauungsplan
"Wohngebiet Eugen-
Schreiber-Straße"
68623 Lampertheim

Legende:

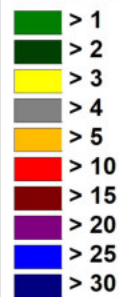

Maßstab: 1 : 1350

Auftraggeber:


Boxheimer u. Scheuermann GmbH
Böcklinstraße 28
68163 Mannheim

erstellt durch:
Dipl.-Ing. Ch. Malo

INGENIEURBÜRO FÜR BAUPHYSIK
Dipl.-Ing. Ch. Malo
Michelsbergstraße 4
D-67098 Bad Dürkheim

Tel: 06322/9419513
Fax: 06322/9419747

Bad Dürkheim, den 19.06.2019

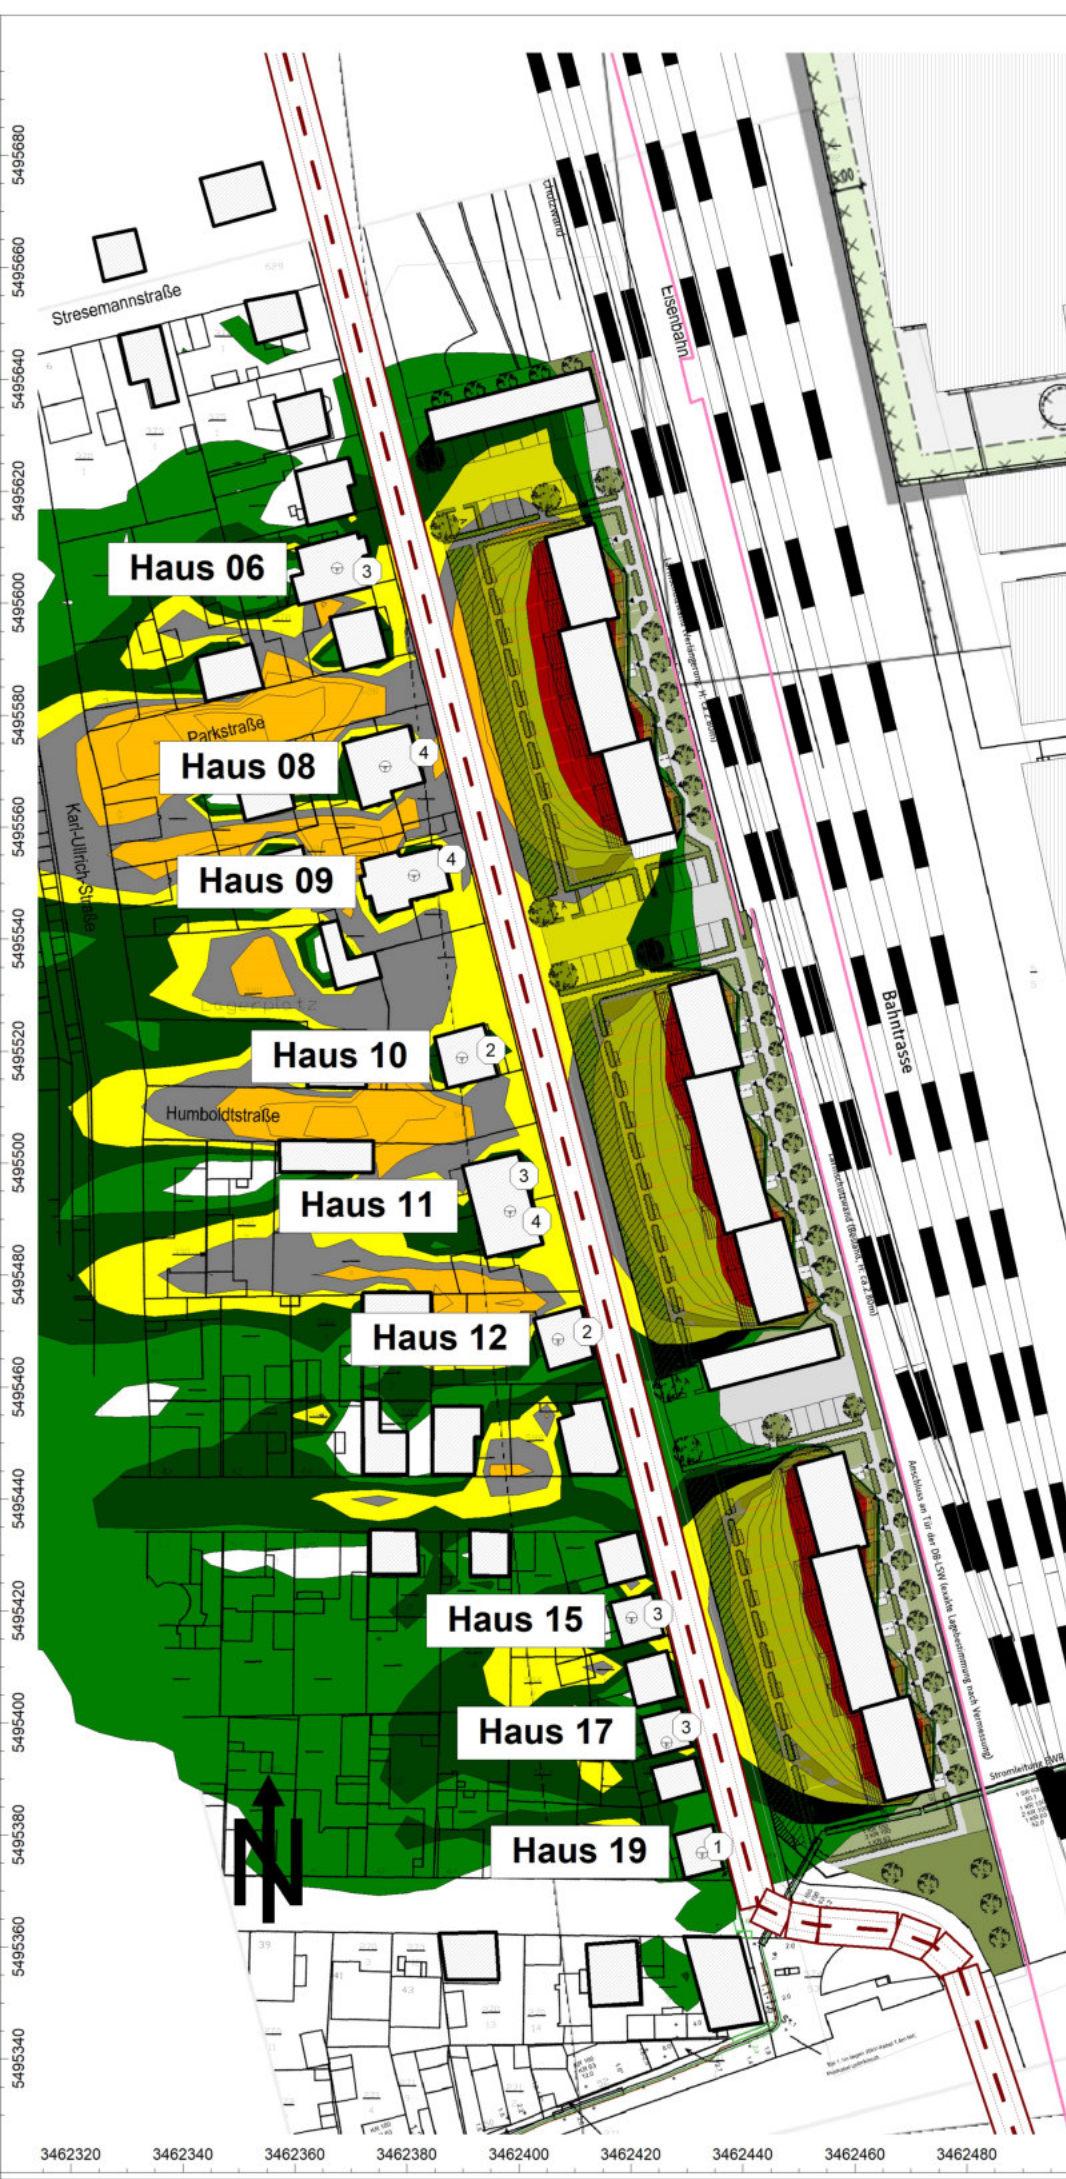


Anlage: 12.2
Bericht: 13.0908
Pegelbeurteilungskarte: Nacht
Pegeldarstellung: 1. OG

Differenz
Gesamtverkehrslärm
mit/ohne gepl. Bebauung
Straße 30 km/h

Bebauungsplan
"Wohngebiet Eugen-
Schreiber-Straße"
68623 Lampertheim

Legende:

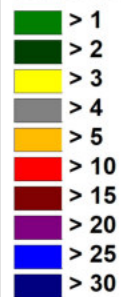

Maßstab: 1 : 1350

Auftraggeber:


Boxheimer u. Scheuermann GmbH
Böcklinstraße 28
68163 Mannheim

erstellt durch:
Dipl.-Ing. Ch. Malo

INGENIEURBÜRO FÜR BAUPHYSIK
Dipl.-Ing. Ch. Malo
Michelsbergstraße 4
D-67098 Bad Dürkheim

Tel: 06322/9419513
Fax: 06322/9419747

Bad Dürkheim, den 19.06.2019

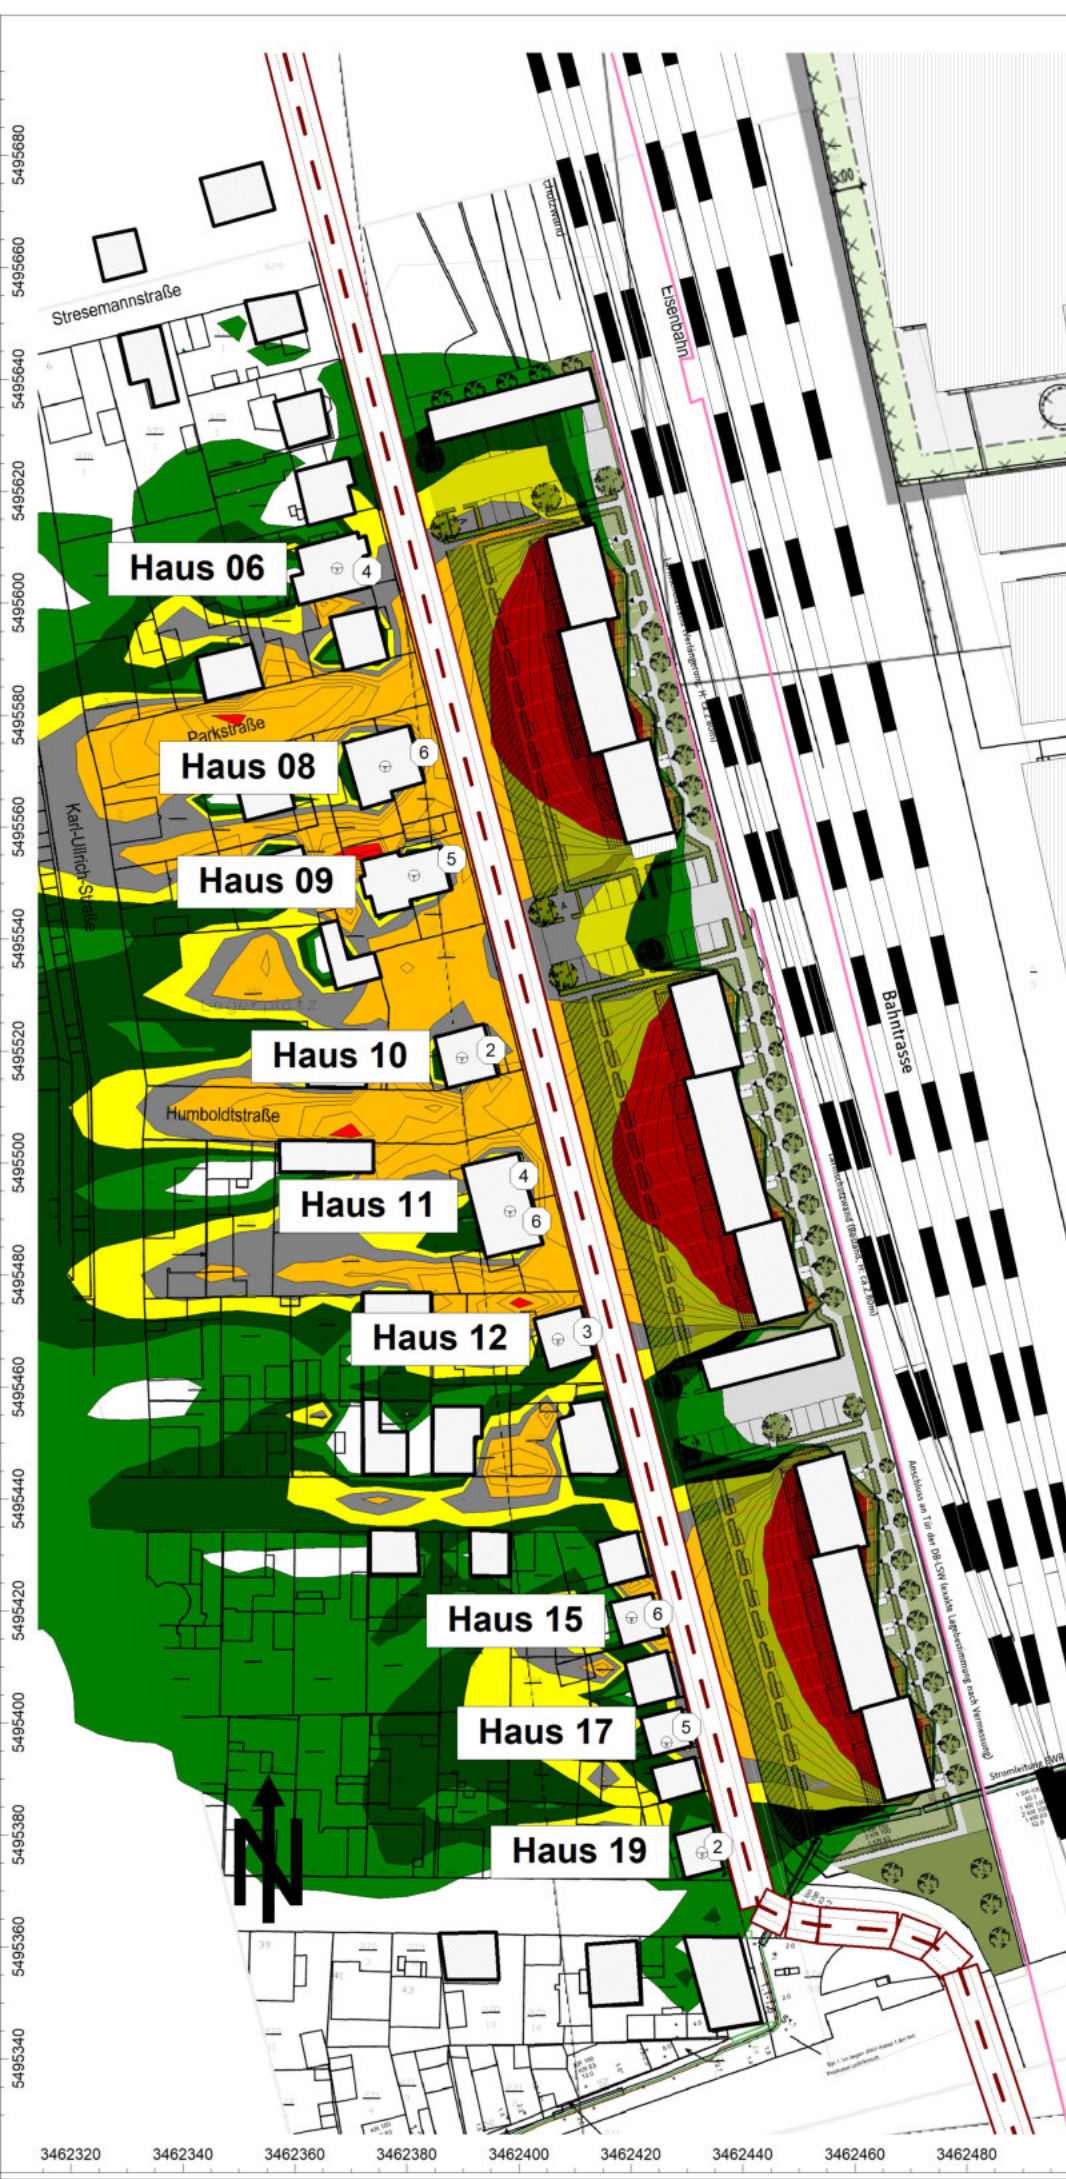

5495680
5495660
5495640
5495620
5495600
5495580
5495560
5495540
5495520
5495500
5495480
5495460
5495440
5495420
5495400
5495380
5495360
5495340

3462320 3462340 3462360 3462380 3462400 3462420 3462440 3462460 3462480