

Anlage: 5.3
 Bericht: 13.0908
 Pegelbeurteilungskarte: Tag
 Pegeldarstellung: DG

Straßenverkehrslärm
 zul. Höchstgeschw. 30 km/h

Zähljahr 2025

Bebauungsplan
 "Wohngebiet Eugen-
 Schreiber-Straße"
 68623 Lampertheim

Legende:

- Flächenquelle
- Straße
- Schiene
- Bplan-Quelle
- Haus
- Schirm
- Immissionspunkt
- Hausbeurteilung
- Rechengebiet

Maßstab: 1 : 1100


Auftraggeber:
 Boxheimer u. Scheuermann GmbH
 Böcklinstraße 28
 68163 Mannheim

erstellt durch:
Dipl.-Ing. Ch. Malo

INGENIEURBÜRO FÜR BAUPHYSIK
 Dipl.-Ing. Ch. Malo
 Michelsbergstraße 4
 D-67098 Bad Dürkheim

Tel: 06322/9419513
 Fax: 06322/9419747

Bad Dürkheim, den 18.06.2019

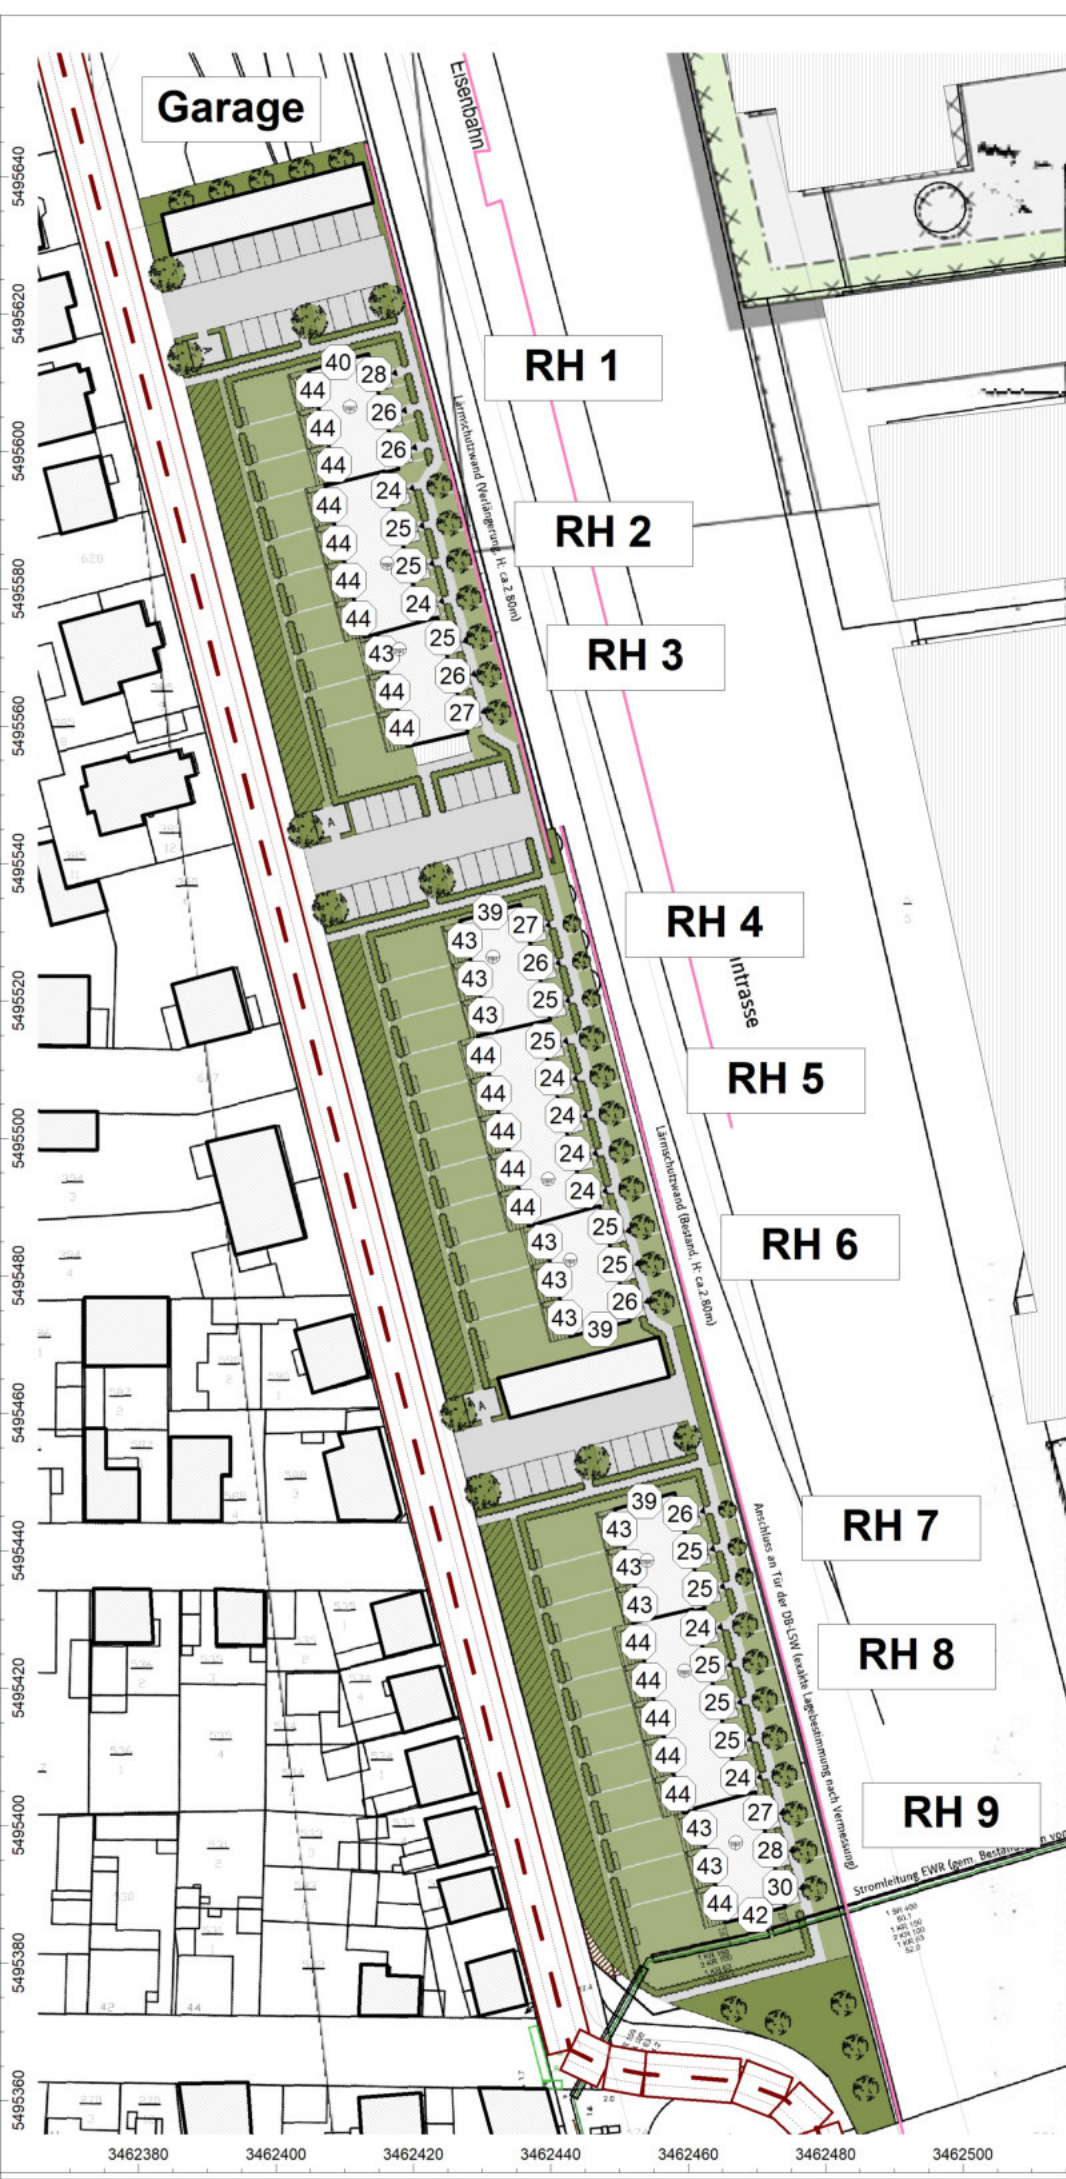










Anlage: 5.4
 Bericht: 13.0908
 Pegelbeurteilungskarte: Nacht
 Pegeldarstellung: EG

Straßenverkehrslärm
 zul. Höchstgeschw. 30 km/h

Zähljahr 2025

Bebauungsplan
 "Wohngebiet Eugen-
 Schreiber-Straße"
 68623 Lampertheim

Legende:

-  Flächenquelle
-  Straße
-  Schiene
-  Bplan-Quelle
-  Haus
-  Schirm
-  Immissionspunkt
-  Hausbeurteilung
-  Rechengebiet

Maßstab: 1 : 1100

Auftraggeber:


Boxheimer u. Scheuermann GmbH
 Böcklinstraße 28
 68163 Mannheim

erstellt durch:
 Dipl.-Ing. Ch. Malo

INGENIEURBÜRO FÜR BAUPHYSIK
 Dipl.-Ing. Ch. Malo
 Michelsbergstraße 4
 D-67098 Bad Dürkheim

Tel: 06322/9419513
 Fax: 06322/9419747

Bad Dürkheim, den 18.06.2019

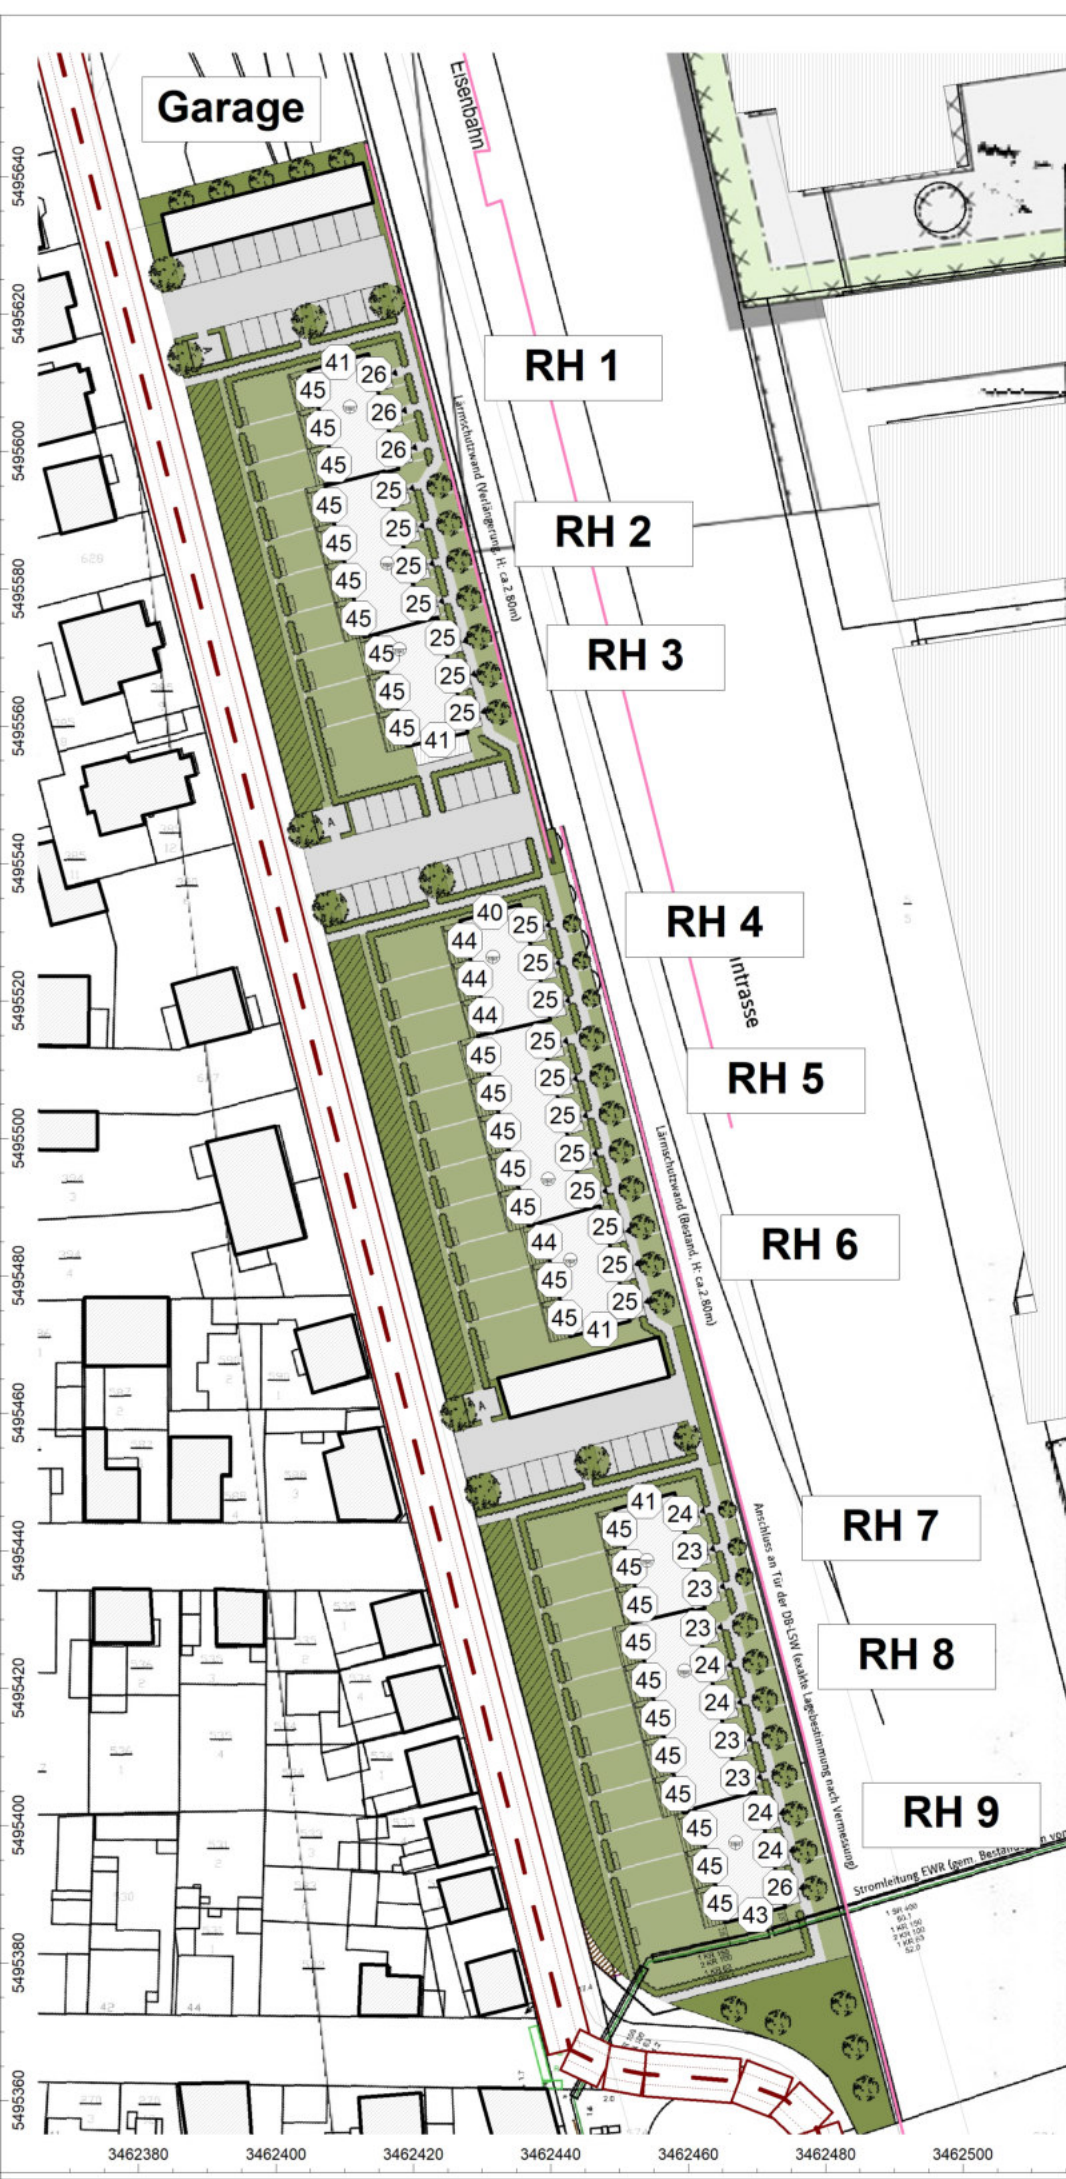

Anlage: 5.5
 Bericht: 13.0908
 Pegelbeurteilungskarte: Nacht
 Pegeldarstellung: 1. OG

Straßenverkehrslärm
 zul. Höchstgeschw. 30 km/h

Zähljahr 2025

Bebauungsplan
 "Wohngebiet Eugen-
 Schreiber-Straße"
 68623 Lampertheim

Legende:

- Flächenquelle
- Straße
- Schiene
- Bplan-Quelle
- Haus
- Schirm
- Immissionspunkt
- Hausbeurteilung
- Rechengebiet

Maßstab: 1 : 1100


Auftraggeber:
 Boxheimer u. Scheuermann GmbH
 Böcklinstraße 28
 68163 Mannheim

erstellt durch:
Dipl.-Ing. Ch. Malo

INGENIEURBÜRO FÜR BAUPHYSIK
 Dipl.-Ing. Ch. Malo
 Michelsbergstraße 4
 D-67098 Bad Dürkheim

Tel: 06322/9419513
 Fax: 06322/9419747

Bad Dürkheim, den 18.06.2019

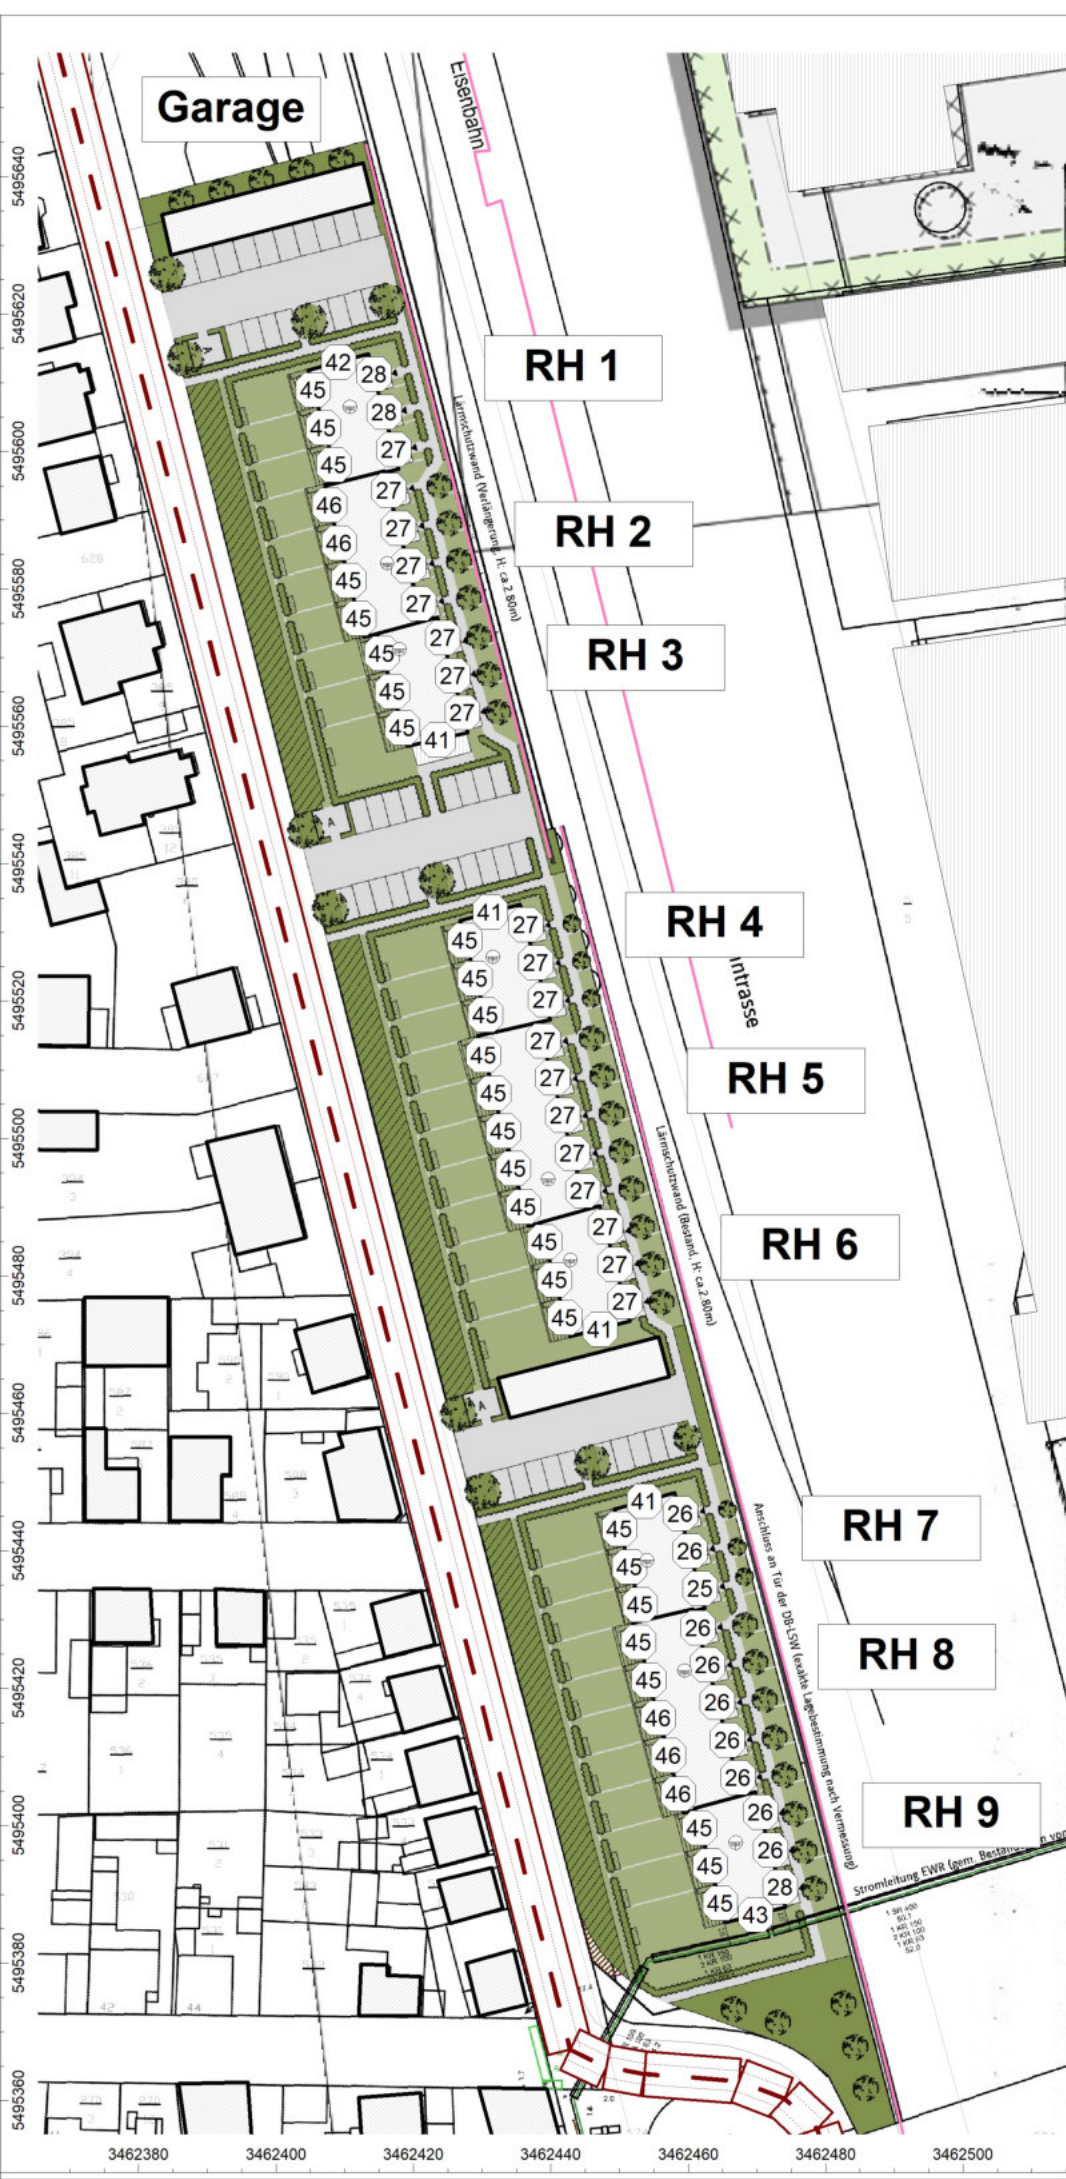

Anlage: 5.6
 Bericht: 13.0908
 Pegelbeurteilungskarte: Nacht
 Pegeldarstellung: DG

Straßenverkehrslärm
 zul. Höchstgeschw. 30 km/h

Zähljahr 2025

Bebauungsplan
 "Wohngebiet Eugen-Schreiber-Straße"
 68623 Lampertheim

- Legende:**
- Flächenquelle
 - Straße
 - Schiene
 - Bplan-Quelle
 - Haus
 - Schirm
 - Immissionspunkt
 - Hausbeurteilung
 - Rechengebiet

Maßstab: 1 : 1100


Auftraggeber:
 Boxheimer u. Scheuermann GmbH
 Böcklinstraße 28
 68163 Mannheim

erstellt durch:
Dipl.-Ing. Ch. Malo

INGENIEURBÜRO FÜR BAUPHYSIK
 Dipl.-Ing. Ch. Malo
 Michelsbergstraße 4
 D-67098 Bad Dürkheim

Tel: 06322/9419513
 Fax: 06322/9419747

Bad Dürkheim, den 18.06.2019

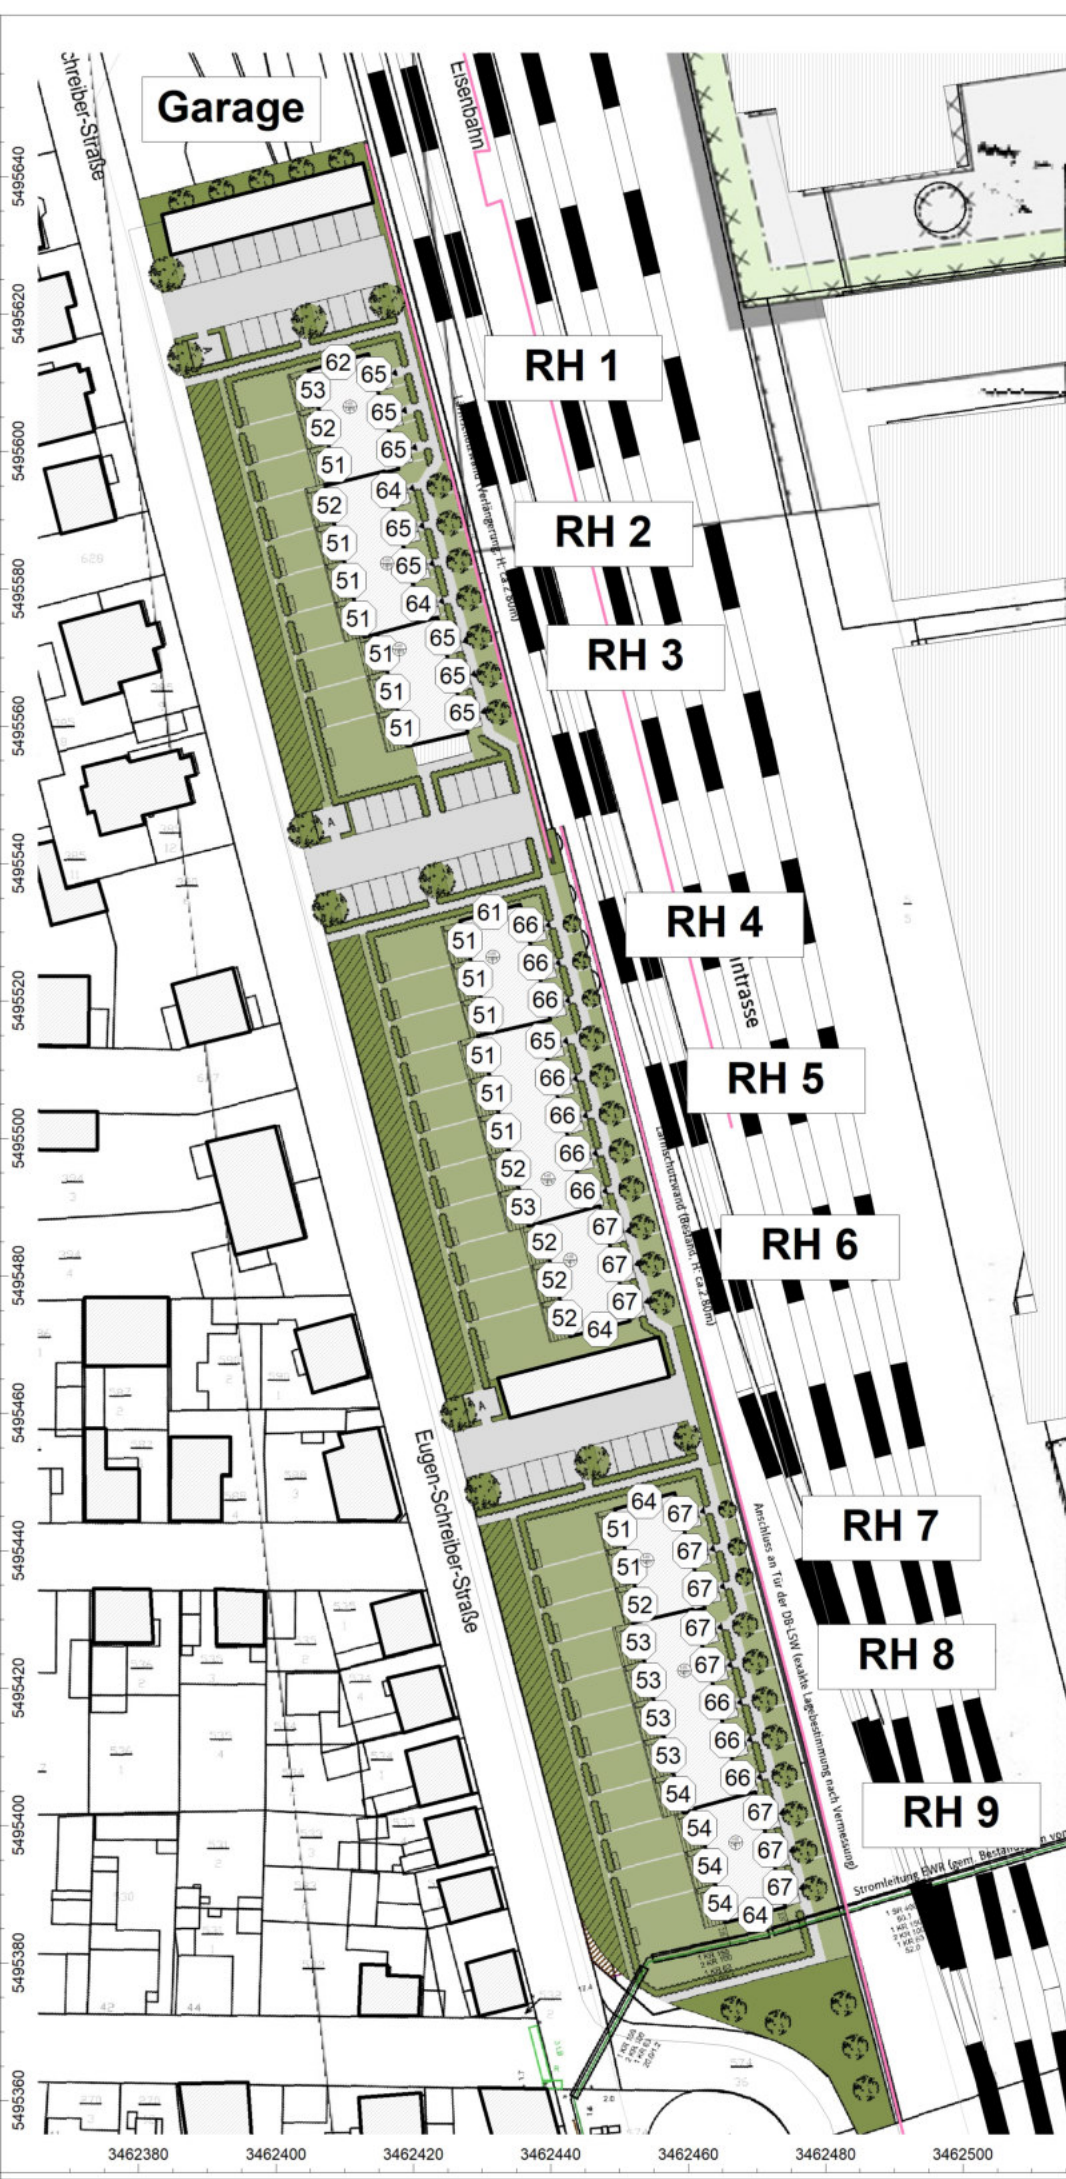

Anlage: 6.1
 Bericht: 13.0908
 Pegelbeurteilungskarte: Tag
 Pegeldarstellung: EG

Schienenverkehrslärm

Zähljahr 2025

Bebauungsplan
 "Wohngebiet Eugen-
 Schreiber-Straße"
 68623 Lampertheim

Legende:

- Flächenquelle
- Straße
- Schiene
- Bplan-Quelle
- Haus
- Schirm
- Immissionspunkt
- Hausbeurteilung
- Rechengebiet

Maßstab: 1 : 1100

Auftraggeber:


Boxheimer u. Scheuermann GmbH
 Böcklinstraße 28
 68163 Mannheim

erstellt durch:
 Dipl.-Ing. Ch. Malo

INGENIEURBÜRO FÜR BAUPHYSIK
 Dipl.-Ing. Ch. Malo
 Michelsbergstraße 4
 D-67098 Bad Dürkheim

Tel: 06322/9419513
 Fax: 06322/9419747

Bad Dürkheim, den 18.06.2019

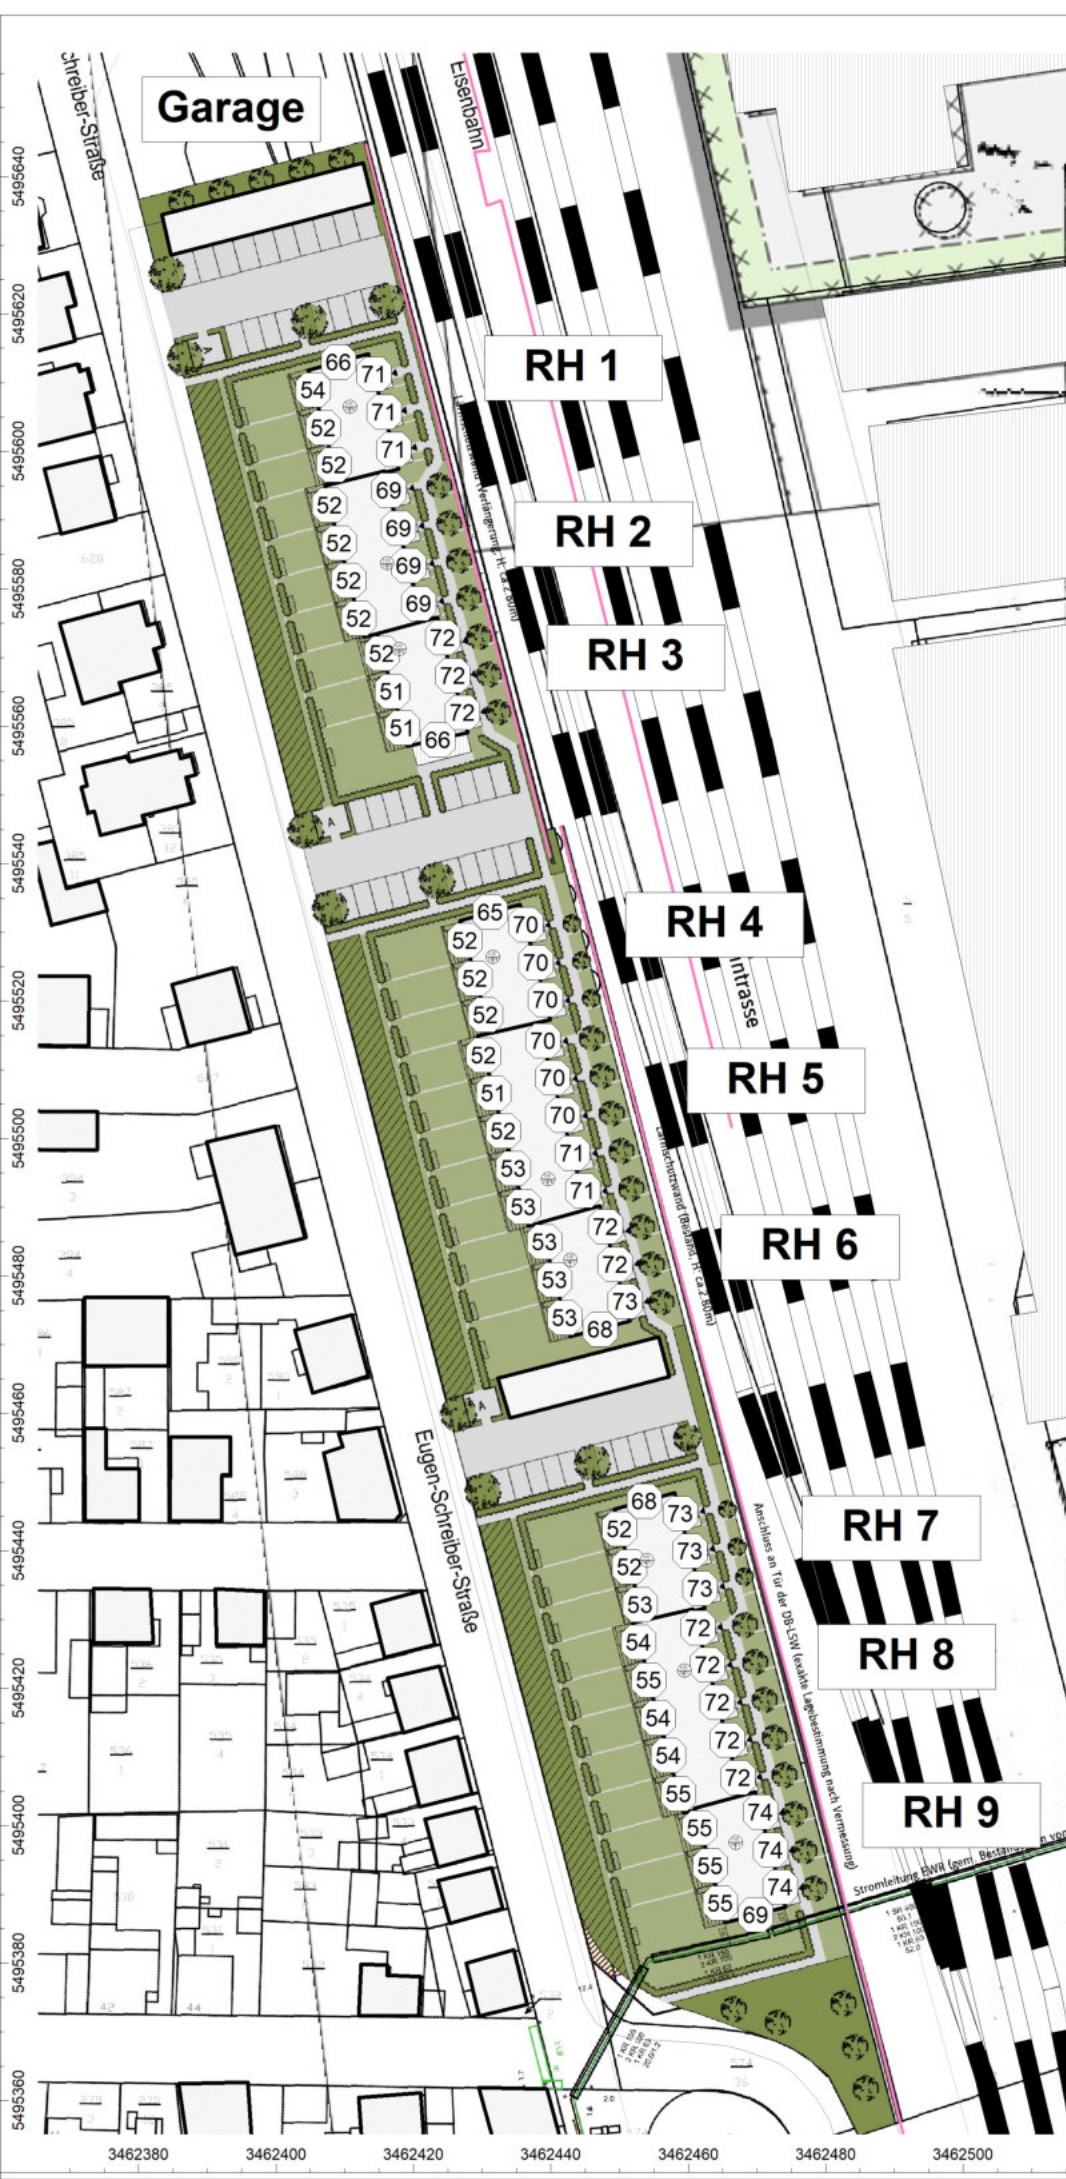










Anlage: 6.2
 Bericht: 13.0908
 Pegelbeurteilungskarte: Tag
 Pegeldarstellung: 1. OG

Schienenverkehrslärm

Zähljahr 2025

Bebauungsplan
 "Wohngebiet Eugen-
 Schreiber-Straße"
 68623 Lampertheim

Legende:

-  Flächenquelle
-  Straße
-  Schiene
-  Bplan-Quelle
-  Haus
-  Schirm
-  Immissionspunkt
-  Hausbeurteilung
-  Rechengebiet

Maßstab: 1 : 1100

Auftraggeber:
 Boxheimer u. Scheuermann GmbH
 Böcklinstraße 28
 68163 Mannheim

erstellt durch:
Dipl.-Ing. Ch. Malo

INGENIEURBÜRO FÜR BAUPHYSIK
 Dipl.-Ing. Ch. Malo
 Michelsbergstraße 4
 D-67098 Bad Dürkheim

Tel: 06322/9419513
 Fax: 06322/9419747

Bad Dürkheim, den 18.06.2019



Anlage: 6.3
 Bericht: 13.0908
 Pegelbeurteilungskarte: Tag
 Pegeldarstellung: DG

Schienenverkehrslärm

Zähljahr 2025

Bebauungsplan
 "Wohngebiet Eugen-
 Schreiber-Straße"
 68623 Lampertheim

Legende:

- Flächenquelle
- Straße
- Schiene
- Bplan-Quelle
- Haus
- Schirm
- Immissionspunkt
- Hausbeurteilung
- Rechengebiet

Maßstab: 1 : 1100


Auftraggeber:
 Boxheimer u. Scheuermann GmbH
 Böcklinstraße 28
 68163 Mannheim

erstellt durch:
 Dipl.-Ing. Ch. Malo

INGENIEURBÜRO FÜR BAUPHYSIK
 Dipl.-Ing. Ch. Malo
 Michelsbergstraße 4
 D-67098 Bad Dürkheim

Tel: 06322/9419513
 Fax: 06322/9419747

Bad Dürkheim, den 18.06.2019

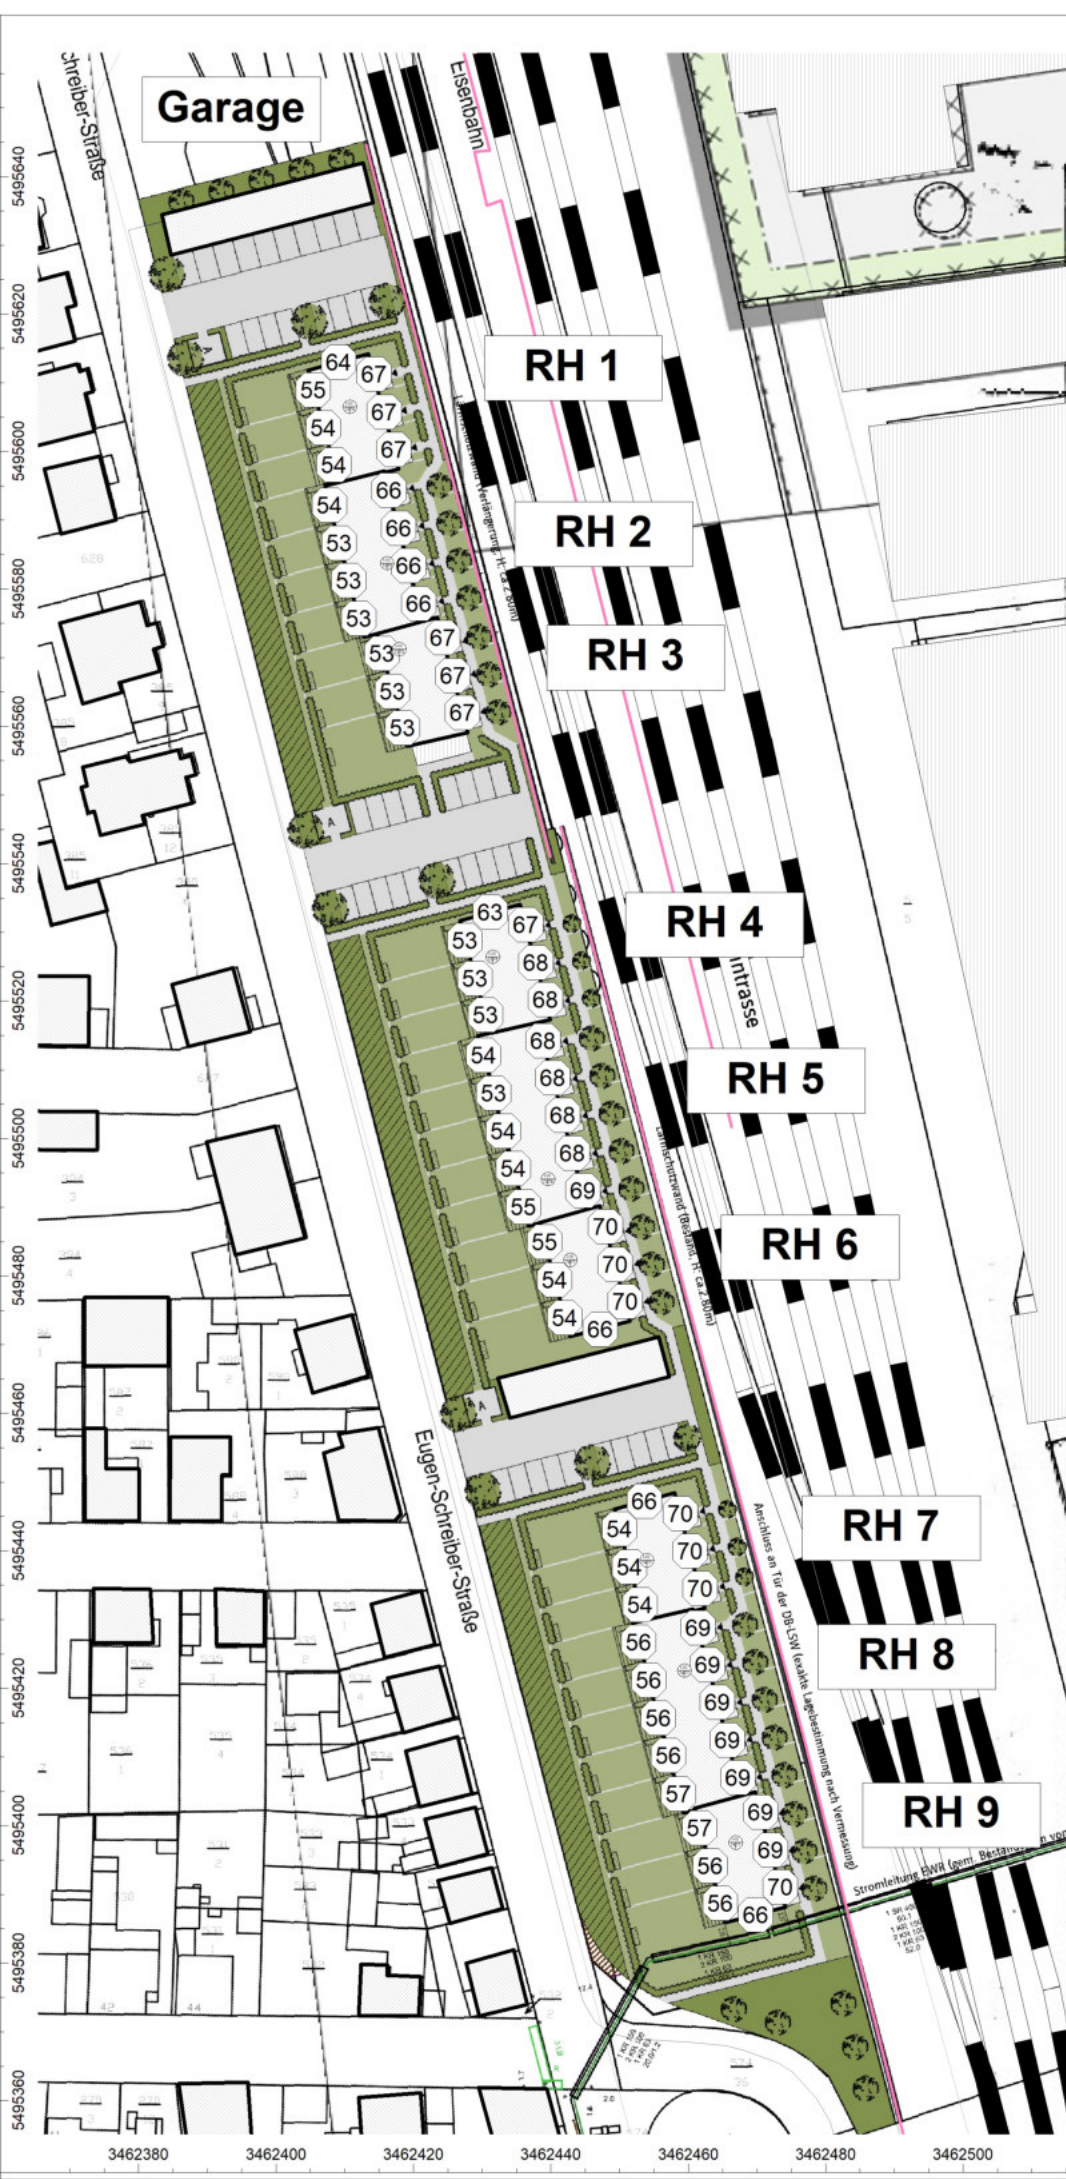

Anlage: 6.4
 Bericht: 13.0908
 Pegelbeurteilungskarte: Nacht
 Pegeldarstellung: EG

Schienenverkehrslärm

Zähljahr 2025

Bebauungsplan
 "Wohngebiet Eugen-
 Schreiber-Straße"
 68623 Lampertheim

Legende:

- Flächenquelle
- Straße
- Schiene
- Bplan-Quelle
- Haus
- Schirm
- Immissionspunkt
- Hausbeurteilung
- Rechengebiet

Maßstab: 1 : 1100

Auftraggeber:

Boxheimer u. Scheuermann GmbH
 Böcklinstraße 28
 68163 Mannheim

erstellt durch:
 Dipl.-Ing. Ch. Malo

INGENIEURBÜRO FÜR BAUPHYSIK
 Dipl.-Ing. Ch. Malo
 Michelsbergstraße 4
 D-67098 Bad Dürkheim

Tel: 06322/9419513
 Fax: 06322/9419747

Bad Dürkheim, den 18.06.2019



Anlage: 6.5
 Bericht: 13.0908
 Pegelbeurteilungskarte: Nacht
 Pegeldarstellung: 1. OG

Schienenverkehrslärm

Zähljahr 2025

Bebauungsplan
 "Wohngebiet Eugen-
 Schreiber-Straße"
 68623 Lampertheim

Legende:

- Flächenquelle
- Straße
- Schiene
- Bplan-Quelle
- Haus
- Schirm
- Immissionspunkt
- Hausbeurteilung
- Rechengebiet

Maßstab: 1 : 1100

Auftraggeber:

Boxheimer u. Scheuermann GmbH
 Böcklinstraße 28
 68163 Mannheim

erstellt durch:
 Dipl.-Ing. Ch. Malo

INGENIEURBÜRO FÜR BAUPHYSIK
 Dipl.-Ing. Ch. Malo
 Michelsbergstraße 4
 D-67098 Bad Dürkheim

Tel: 06322/9419513
 Fax: 06322/9419747

Bad Dürkheim, den 18.06.2019



Anlage: 6.6
 Bericht: 13.0908
 Pegelbeurteilungskarte: Nacht
 Pegeldarstellung: DG

Schienenverkehrslärm

Zähljahr 2025

Bebauungsplan
 "Wohngebiet Eugen-
 Schreiber-Straße"
 68623 Lampertheim

Legende:

- Flächenquelle
- Straße
- Schiene
- Bplan-Quelle
- Haus
- Schirm
- Immissionspunkt
- Hausbeurteilung
- Rechengebiet

Maßstab: 1 : 1100

Auftraggeber:


Boxheimer u. Scheuermann GmbH
 Böcklinstraße 28
 68163 Mannheim

erstellt durch:
 Dipl.-Ing. Ch. Malo

INGENIEURBÜRO FÜR BAUPHYSIK
 Dipl.-Ing. Ch. Malo
 Michelsbergstraße 4
 D-67098 Bad Dürkheim

Tel: 06322/9419513
 Fax: 06322/9419747

Bad Dürkheim, den 18.06.2019

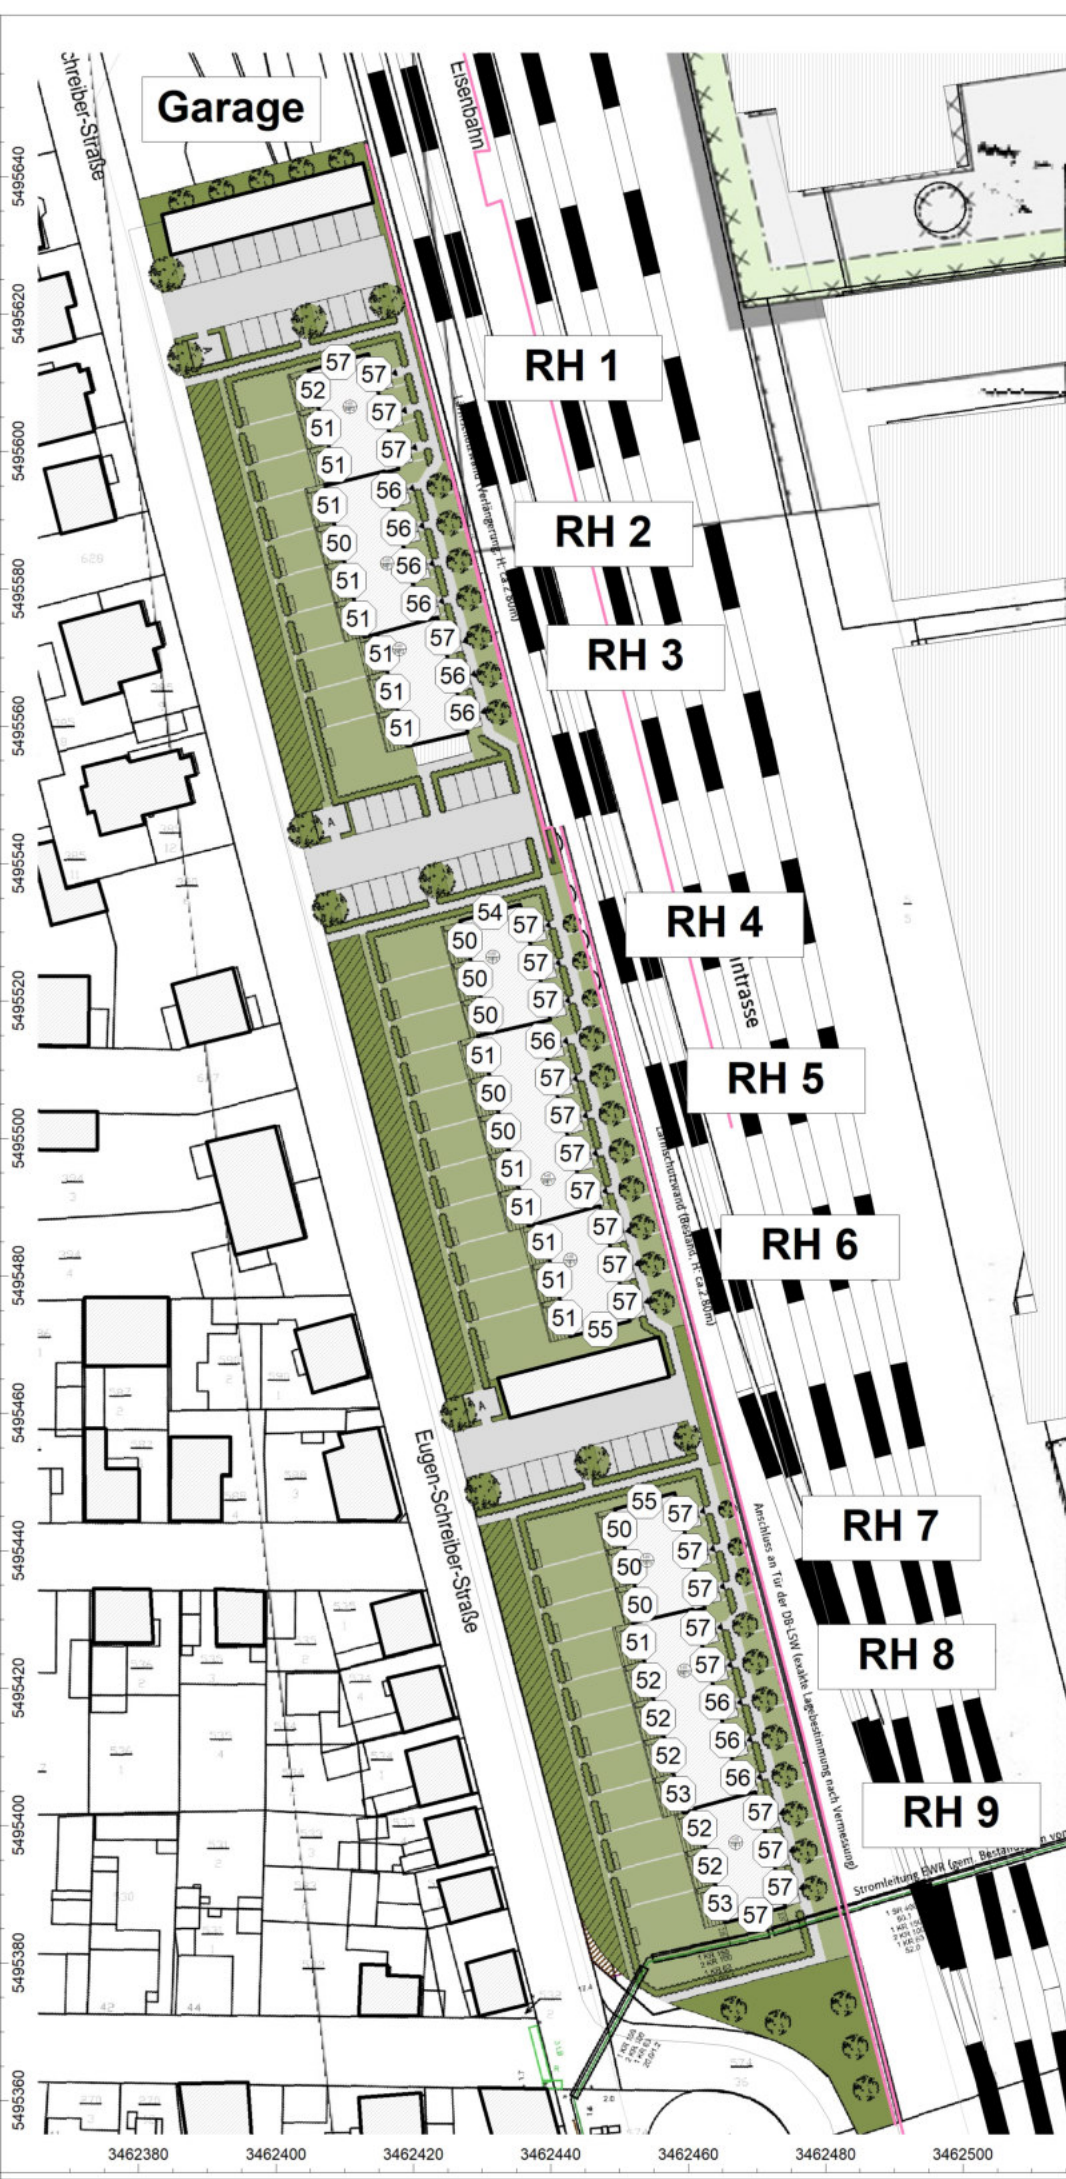










Anlage: 6a.1
 Bericht: 13.0908
 Pegelbeurteilungskarte: Tag
 Pegeldarstellung: EG

Schienenverkehrslärm

Zähljahr 2025
 Wand 6m zur Bahn

Bebauungsplan
 "Wohngebiet Eugen-
 Schreiber-Straße"
 68623 Lampertheim

Legende:

-  Flächenquelle
-  Straße
-  Schiene
-  Bplan-Quelle
-  Haus
-  Schirm
-  Immissionspunkt
-  Hausbeurteilung
-  Rechengebiet

Maßstab: 1 : 1100


Auftraggeber:
 Boxheimer u. Scheuermann GmbH
 Böcklinstraße 28
 68163 Mannheim

erstellt durch:
 Dipl.-Ing. Ch. Malo

INGENIEURBÜRO FÜR BAUPHYSIK
 Dipl.-Ing. Ch. Malo
 Michelsbergstraße 4
 D-67098 Bad Dürkheim

Tel: 06322/9419513
 Fax: 06322/9419747

Bad Dürkheim, den 18.06.2019

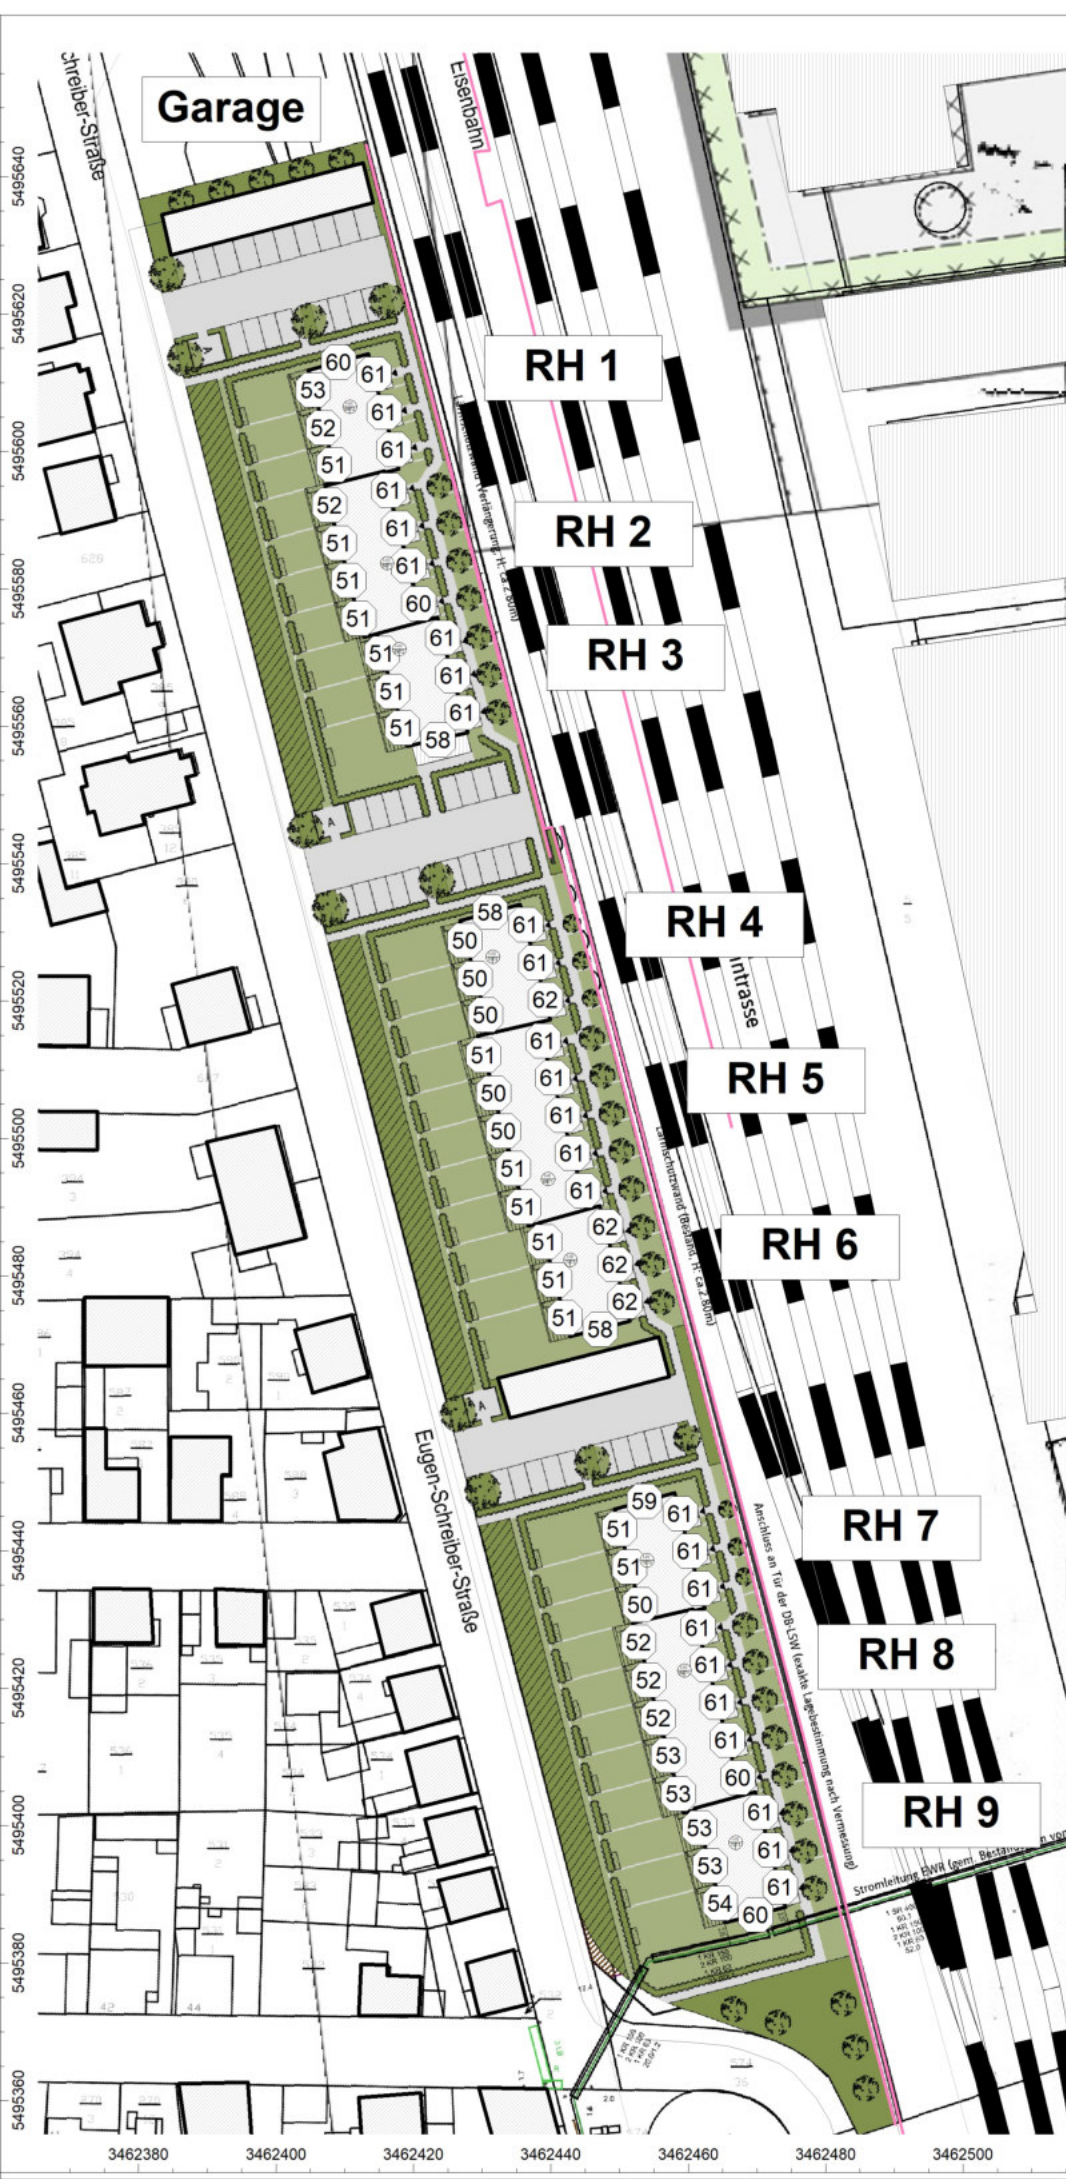

Anlage: 6a.2
 Bericht: 13.0908
 Pegelbeurteilungskarte: Tag
 Pegeldarstellung: 1. OG

Schienenverkehrslärm

Zähljahr 2025
 Wand 6m zur Bahn

Bebauungsplan
 "Wohngebiet Eugen-
 Schreiber-Straße"
 68623 Lampertheim

Legende:

- Flächenquelle
- Straße
- Schiene
- Bplan-Quelle
- Haus
- Schirm
- Immissionspunkt
- Hausbeurteilung
- Rechengebiet

Maßstab: 1 : 1100


Auftraggeber:
 Boxheimer u. Scheuermann GmbH
 Böcklinstraße 28
 68163 Mannheim

erstellt durch:
 Dipl.-Ing. Ch. Malo

INGENIEURBÜRO FÜR BAUPHYSIK
 Dipl.-Ing. Ch. Malo
 Michelsbergstraße 4
 D-67098 Bad Dürkheim

Tel: 06322/9419513
 Fax: 06322/9419747

Bad Dürkheim, den 18.06.2019

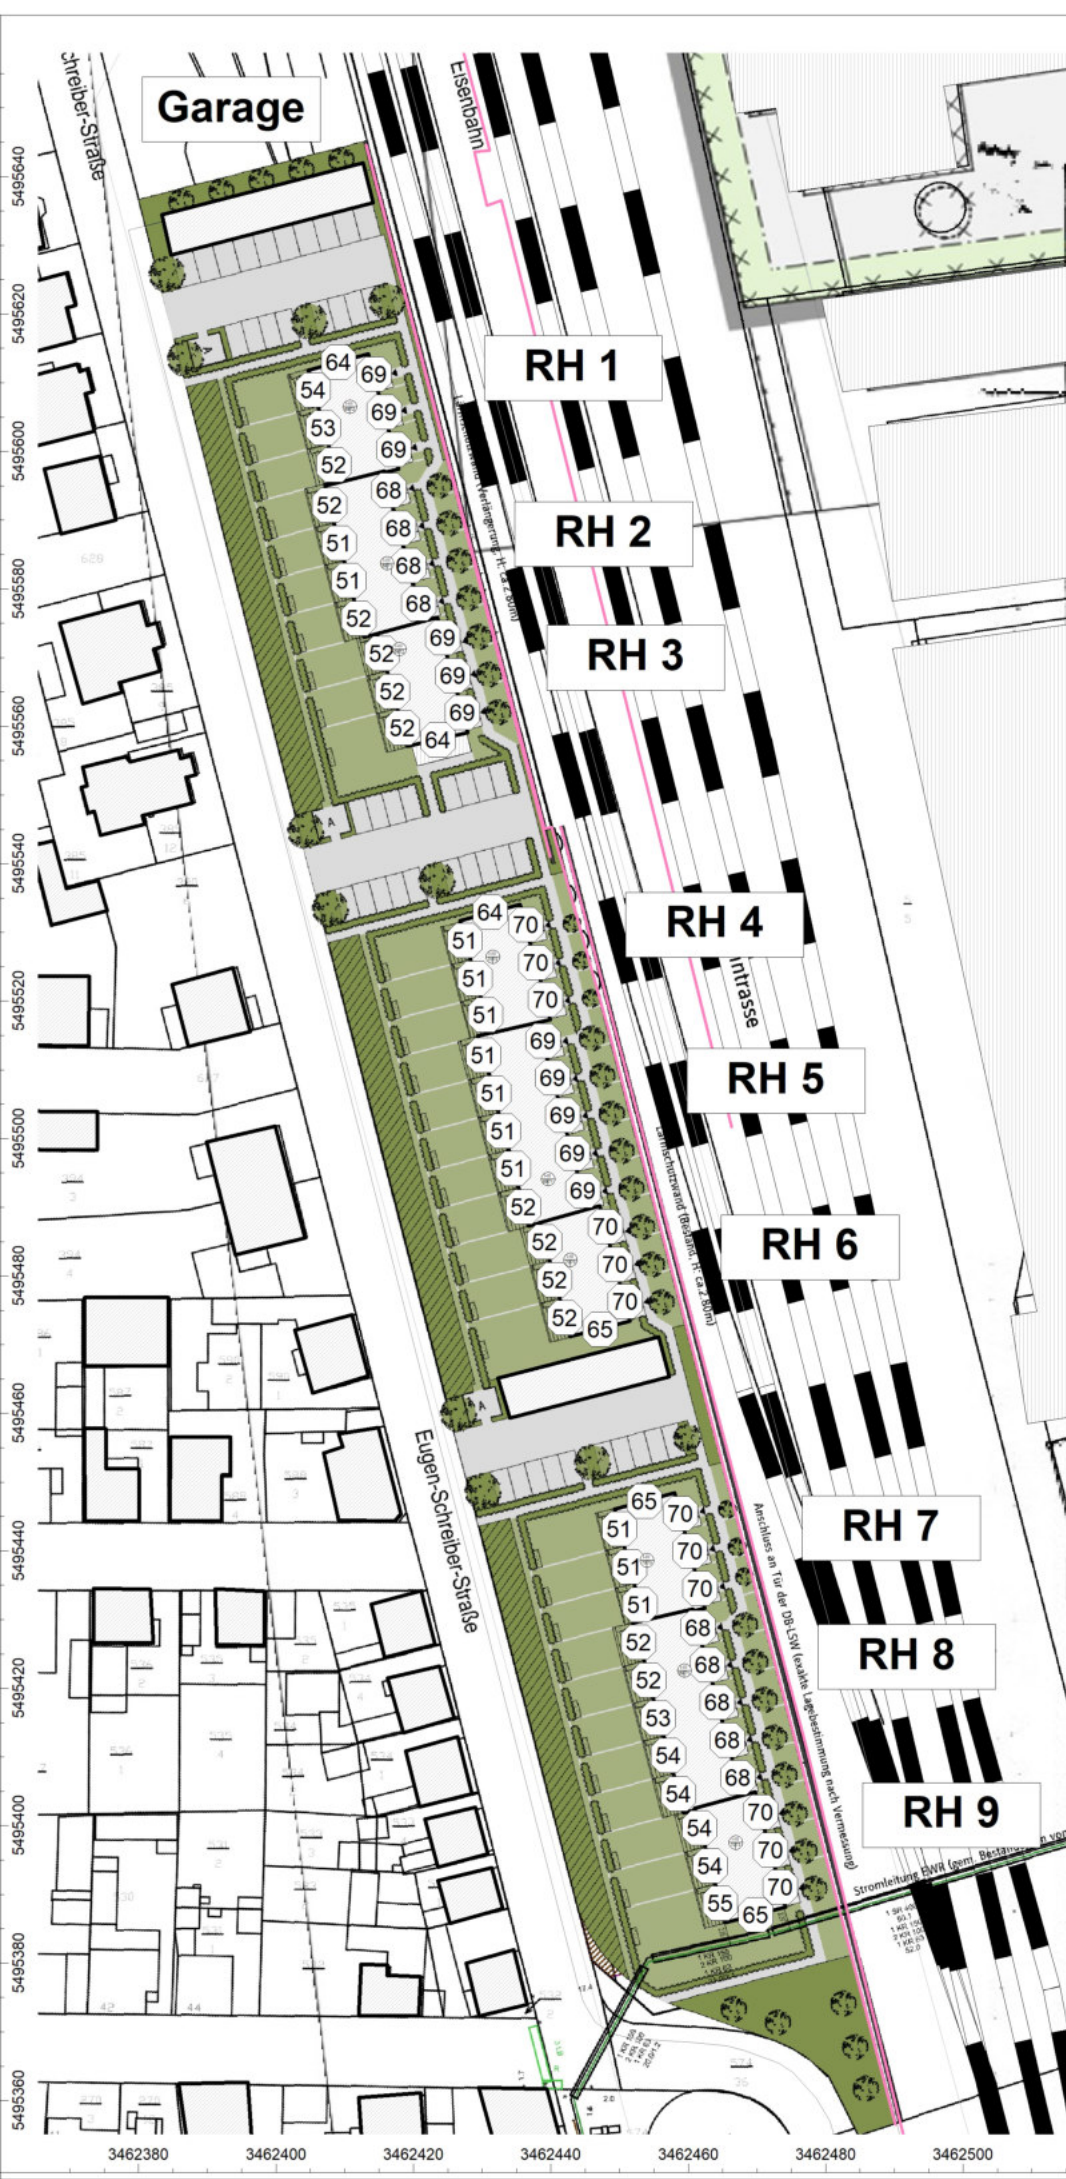










Anlage: 6a.3
 Bericht: 13.0908
 Pegelbeurteilungskarte: Tag
 Pegeldarstellung: DG

Schienenverkehrslärm

Zähljahr 2025
 Wand 6m zur Bahn

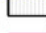Bebauungsplan
 "Wohngebiet Eugen-
 Schreiber-Straße"
 68623 Lampertheim

Legende:

-  Flächenquelle
-  Straße
-  Schiene
-  Bplan-Quelle
-  Haus
-  Schirm
-  Immissionspunkt
-  Hausbeurteilung
-  Rechengebiet

Maßstab: 1 : 1100

Auftraggeber:


Boxheimer u. Scheuermann GmbH
 Böcklinstraße 28
 68163 Mannheim

erstellt durch:
 Dipl.-Ing. Ch. Malo

INGENIEURBÜRO FÜR BAUPHYSIK
 Dipl.-Ing. Ch. Malo
 Michelsbergstraße 4
 D-67098 Bad Dürkheim

Tel: 06322/9419513
 Fax: 06322/9419747

Bad Dürkheim, den 18.06.2019

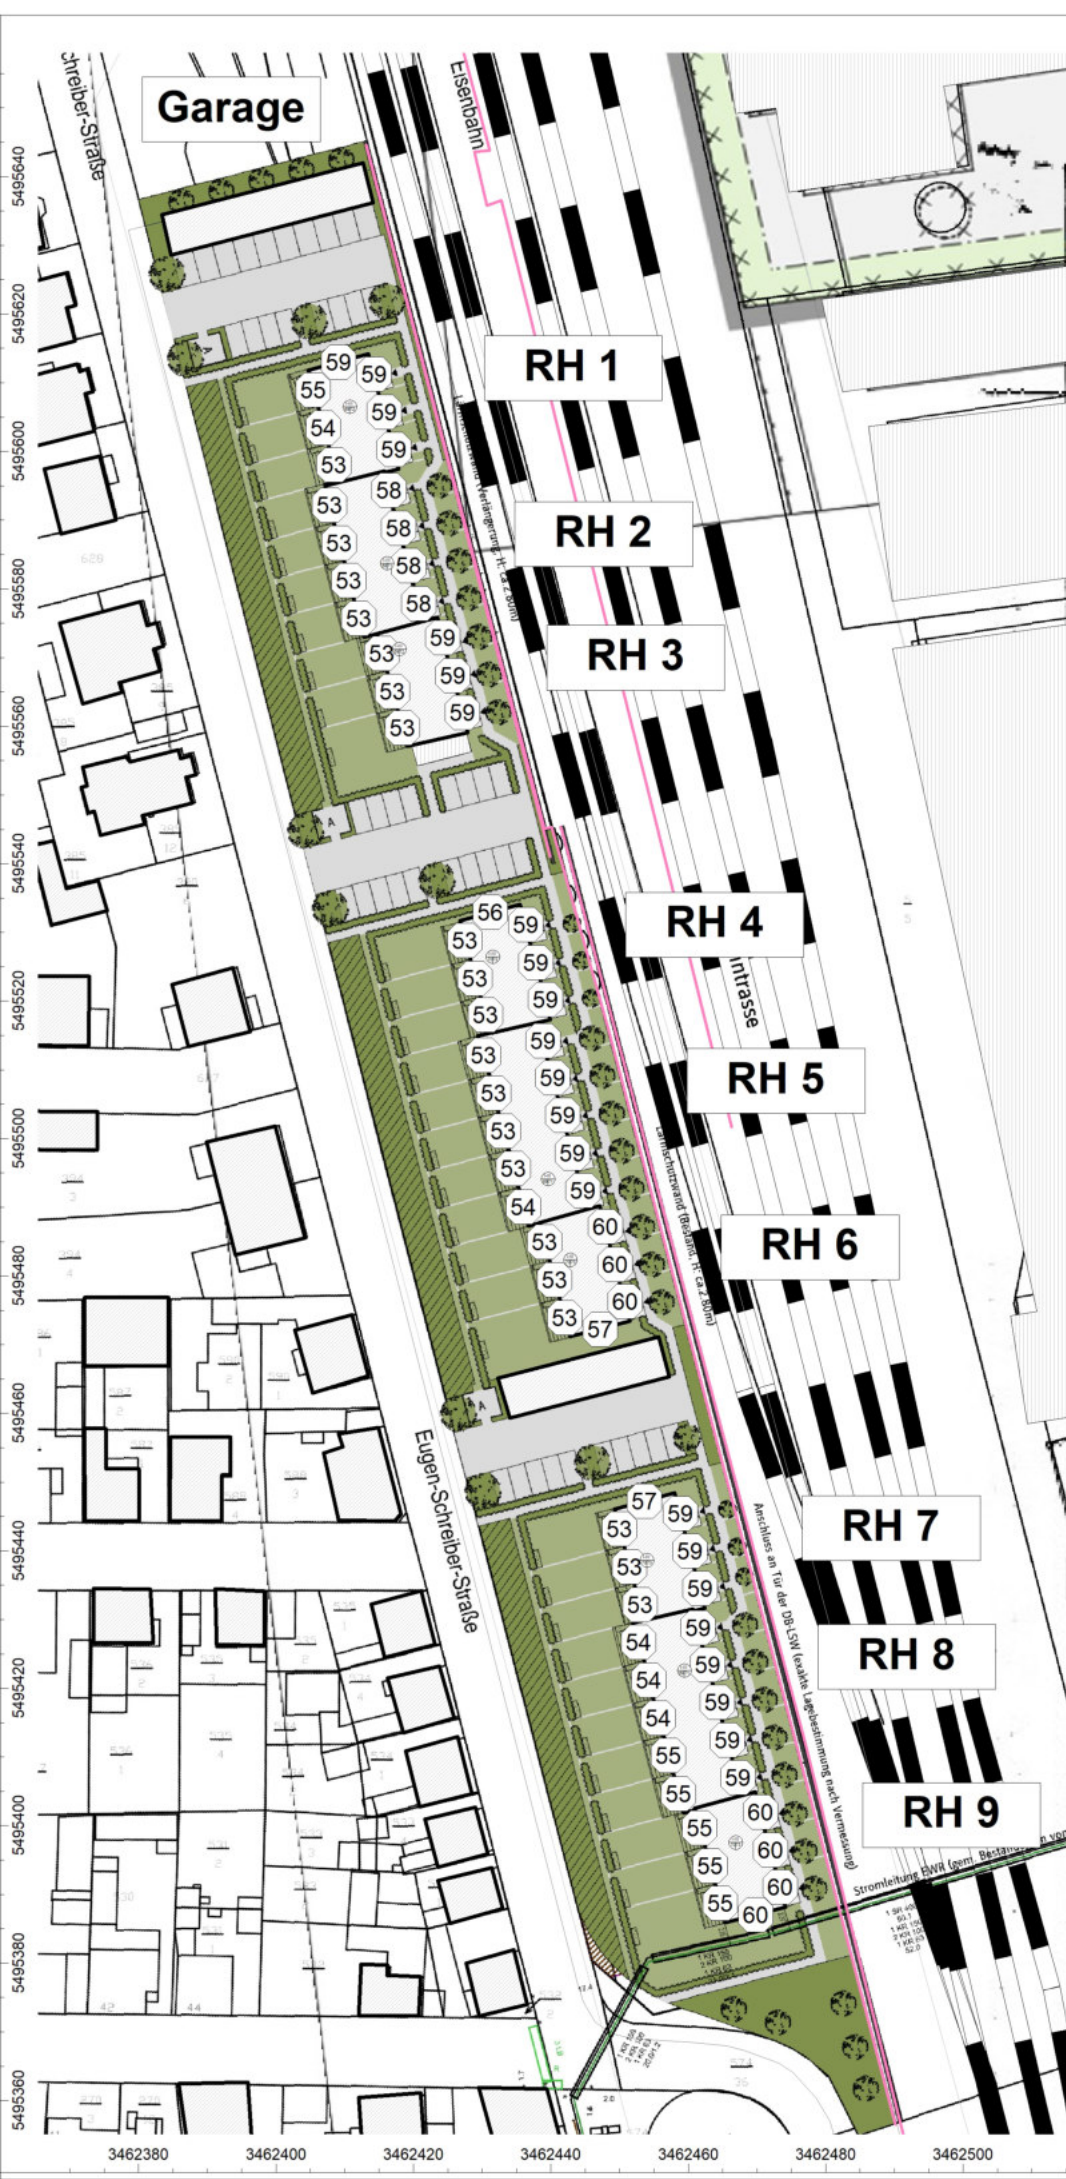

Anlage: 6a.4
 Bericht: 13.0908
 Pegelbeurteilungskarte: Nacht
 Pegeldarstellung: EG

Schienenverkehrslärm

Zähljahr 2025
 Wand 6m zur Bahn

Bebauungsplan
 "Wohngebiet Eugen-
 Schreiber-Straße"
 68623 Lampertheim

Legende:

- Flächenquelle
- Straße
- Schiene
- Bplan-Quelle
- Haus
- Schirm
- Immissionspunkt
- Hausbeurteilung
- Rechengebiet

Maßstab: 1 : 1100

Auftraggeber:


Boxheimer u. Scheuermann GmbH
 Böcklinstraße 28
 68163 Mannheim

erstellt durch:
 Dipl.-Ing. Ch. Malo

INGENIEURBÜRO FÜR BAUPHYSIK
 Dipl.-Ing. Ch. Malo
 Michelsbergstraße 4
 D-67098 Bad Dürkheim

Tel: 06322/9419513
 Fax: 06322/9419747

Bad Dürkheim, den 18.06.2019

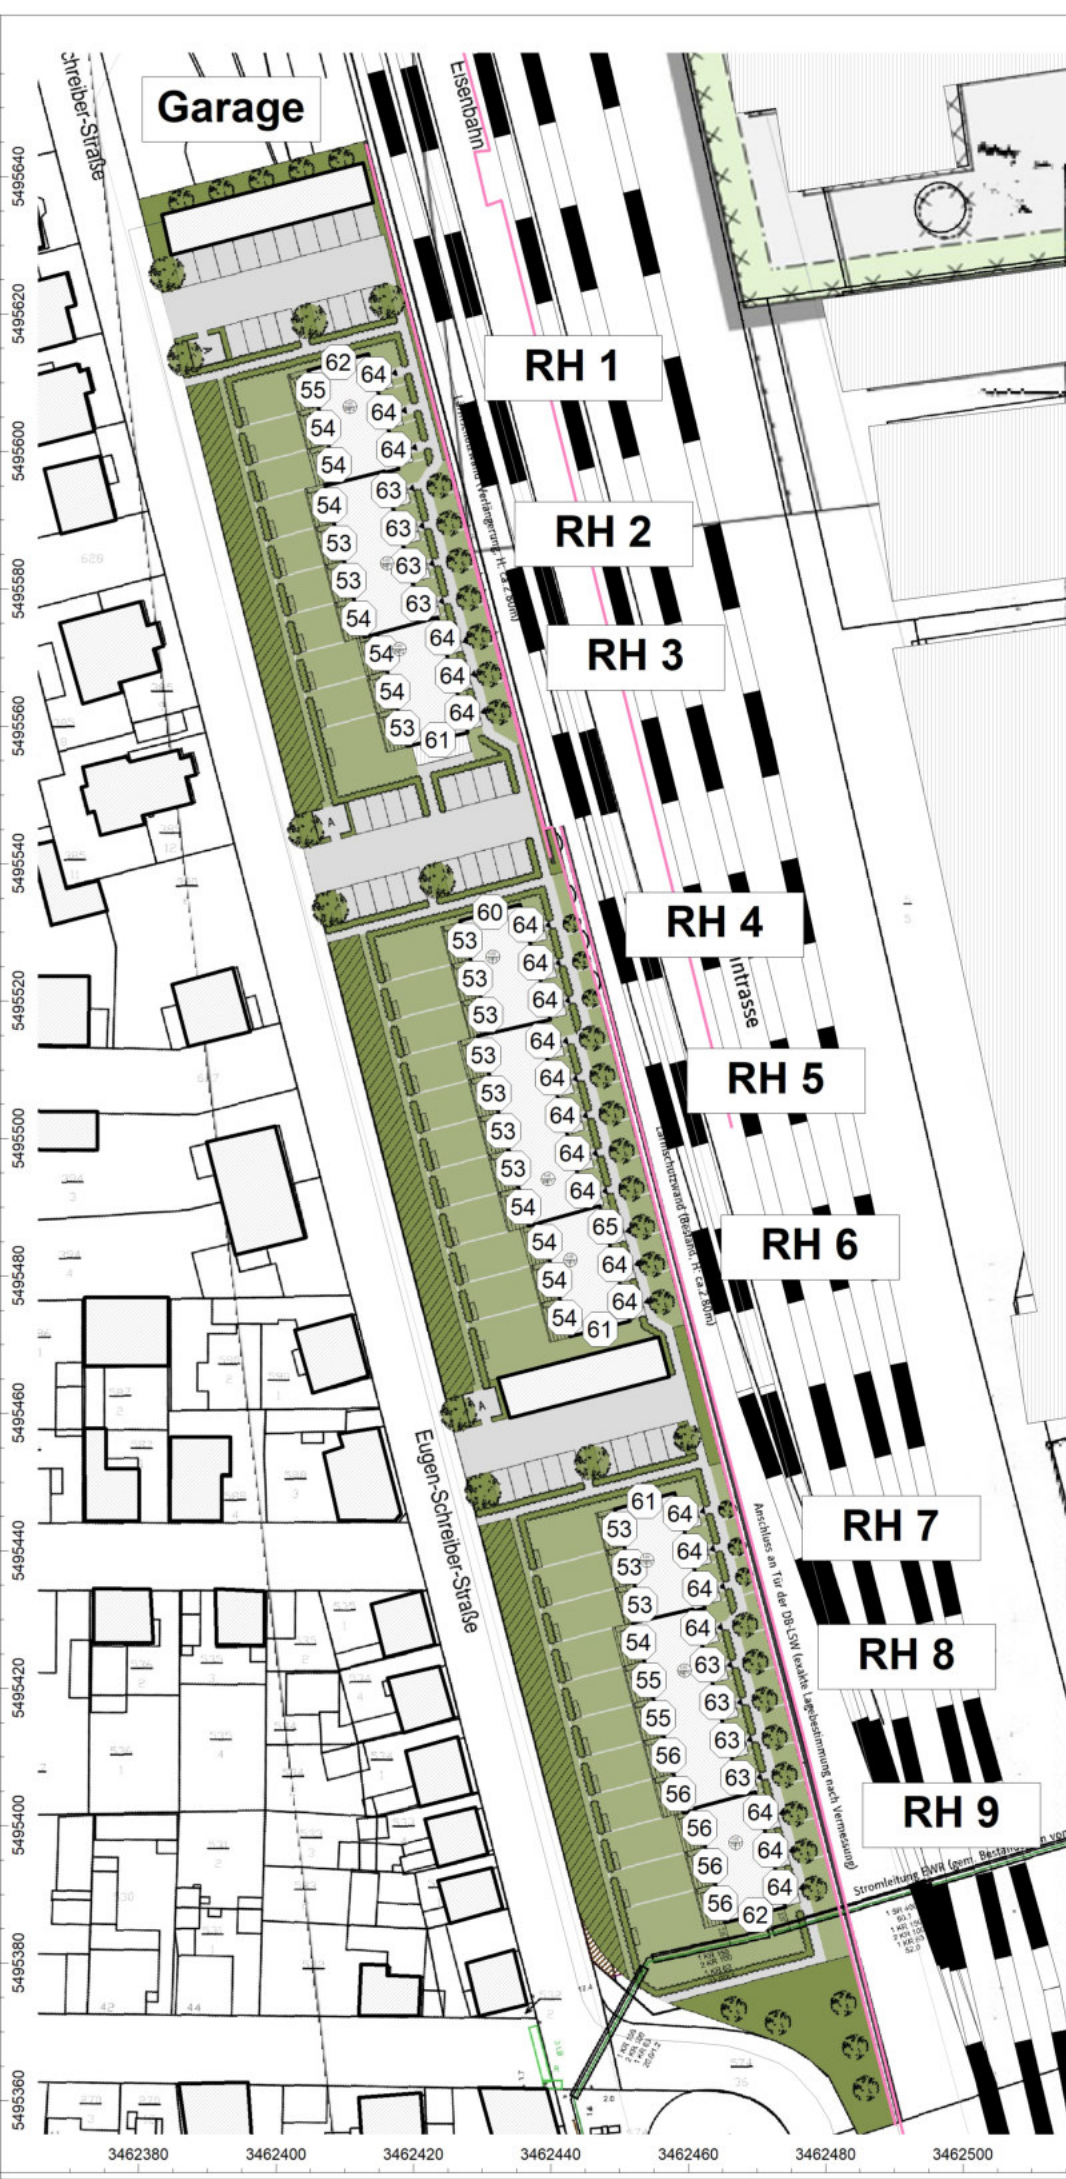

Anlage: 6a.5
 Bericht: 13.0908
 Pegelbeurteilungskarte: Nacht
 Pegeldarstellung: 1. OG

Schienenverkehrslärm

Zähljahr 2025
 Wand 6m zur Bahn

Bebauungsplan
 "Wohngebiet Eugen-
 Schreiber-Straße"
 68623 Lampertheim

Legende:

- Flächenquelle
- Straße
- Schiene
- Bplan-Quelle
- Haus
- Schirm
- Immissionspunkt
- Hausbeurteilung
- Rechengebiet

Maßstab: 1 : 1100

Auftraggeber:


Boxheimer u. Scheuermann GmbH
 Böcklinstraße 28
 68163 Mannheim

erstellt durch:
 Dipl.-Ing. Ch. Malo

INGENIEURBÜRO FÜR BAUPHYSIK
 Dipl.-Ing. Ch. Malo
 Michelsbergstraße 4
 D-67098 Bad Dürkheim

Tel: 06322/9419513
 Fax: 06322/9419747

Bad Dürkheim, den 18.06.2019

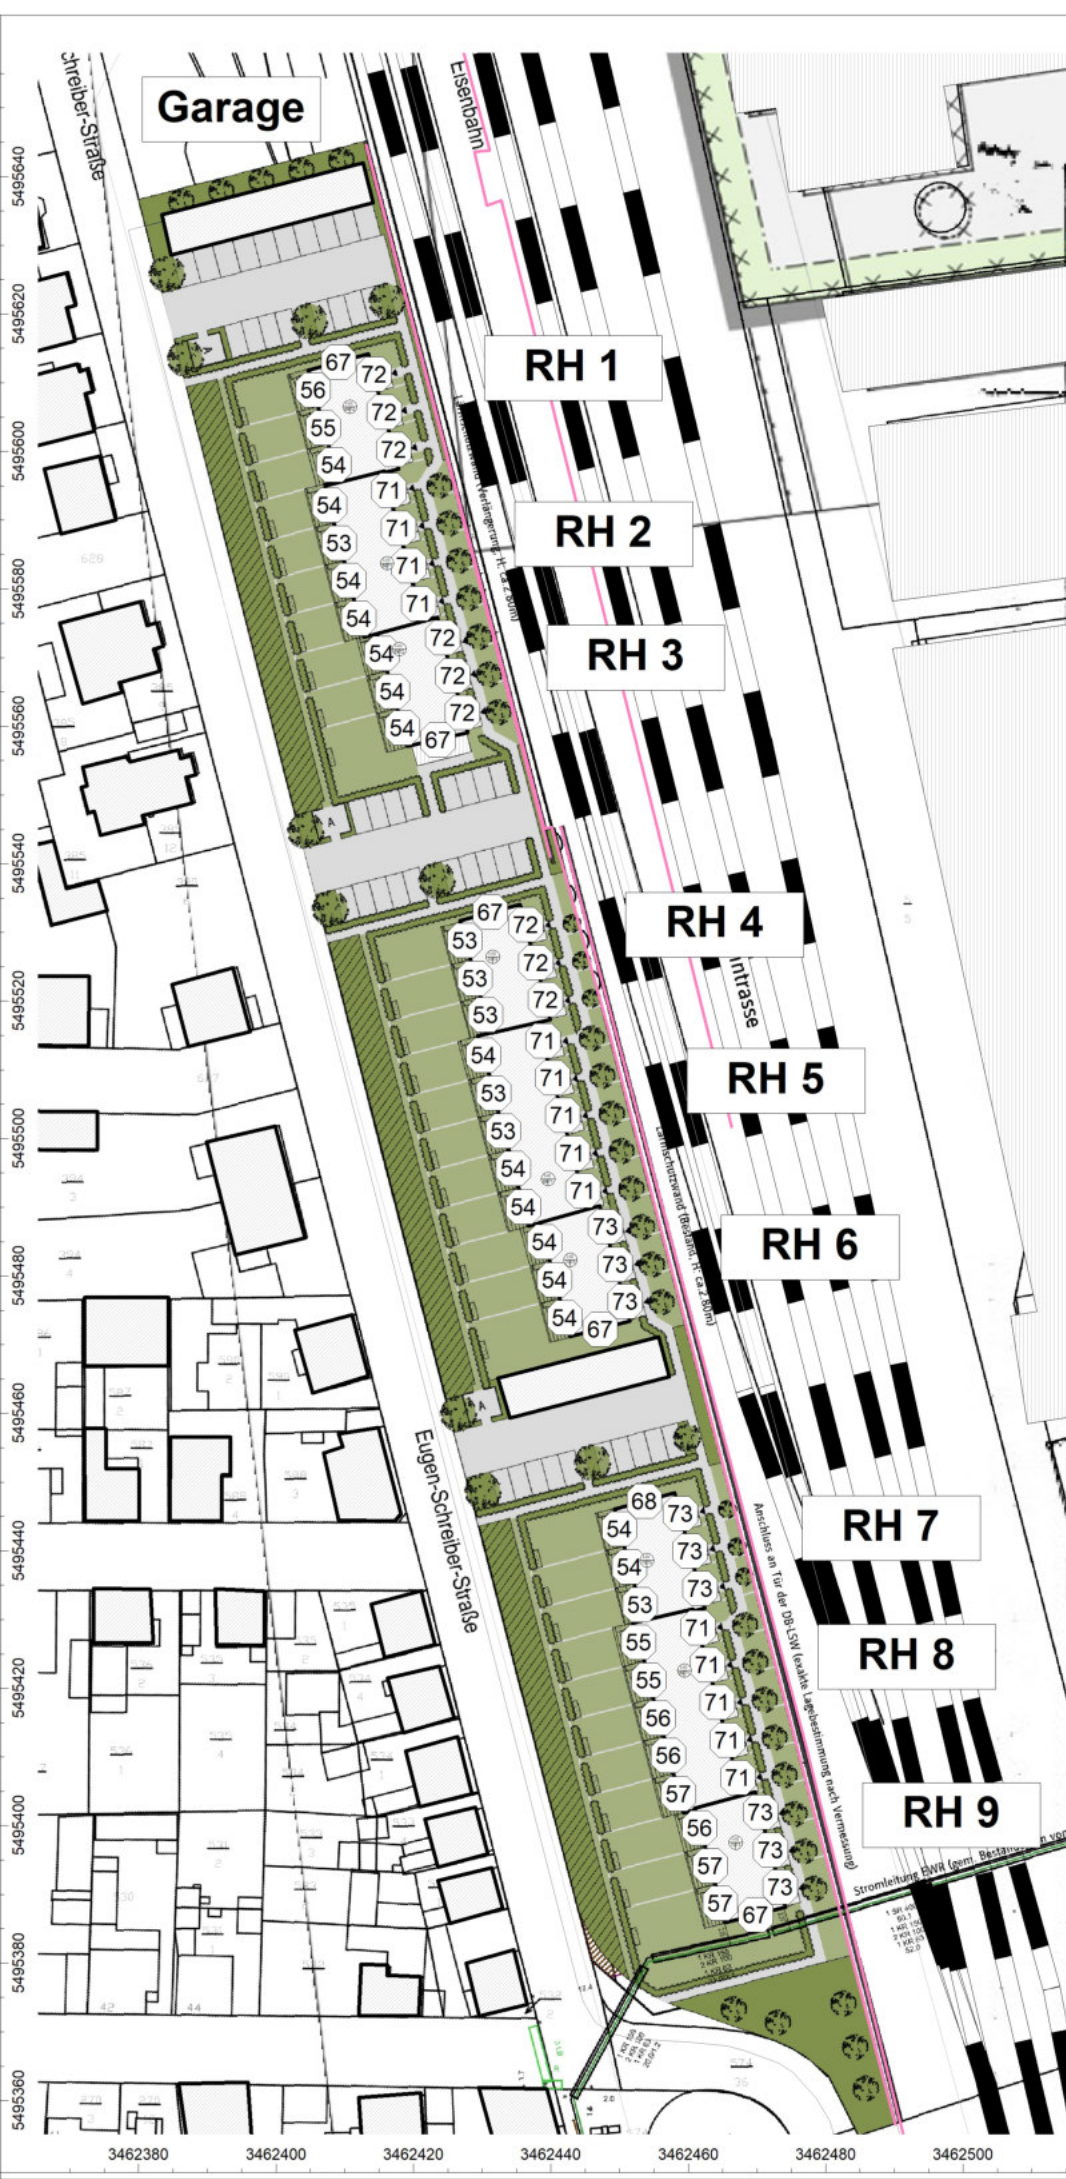

Anlage: 6a.6
 Bericht: 13.0908
 Pegelbeurteilungskarte: Nacht
 Pegeldarstellung: DG

Schienenverkehrslärm

Zähljahr 2025
 Wand 6m zur Bahn

Bebauungsplan
 "Wohngebiet Eugen-
 Schreiber-Straße"
 68623 Lampertheim

Legende:

- Flächenquelle
- Straße
- Schiene
- Bplan-Quelle
- Haus
- Schirm
- Immissionspunkt
- Hausbeurteilung
- Rechengebiet

Maßstab: 1 : 1100

Auftraggeber:

Boxheimer u. Scheuermann GmbH
 Böcklinstraße 28
 68163 Mannheim

erstellt durch:
 Dipl.-Ing. Ch. Malo

INGENIEURBÜRO FÜR BAUPHYSIK
 Dipl.-Ing. Ch. Malo
 Michelsbergstraße 4
 D-67098 Bad Dürkheim

Tel: 06322/9419513
 Fax: 06322/9419747

Bad Dürkheim, den 18.06.2019