


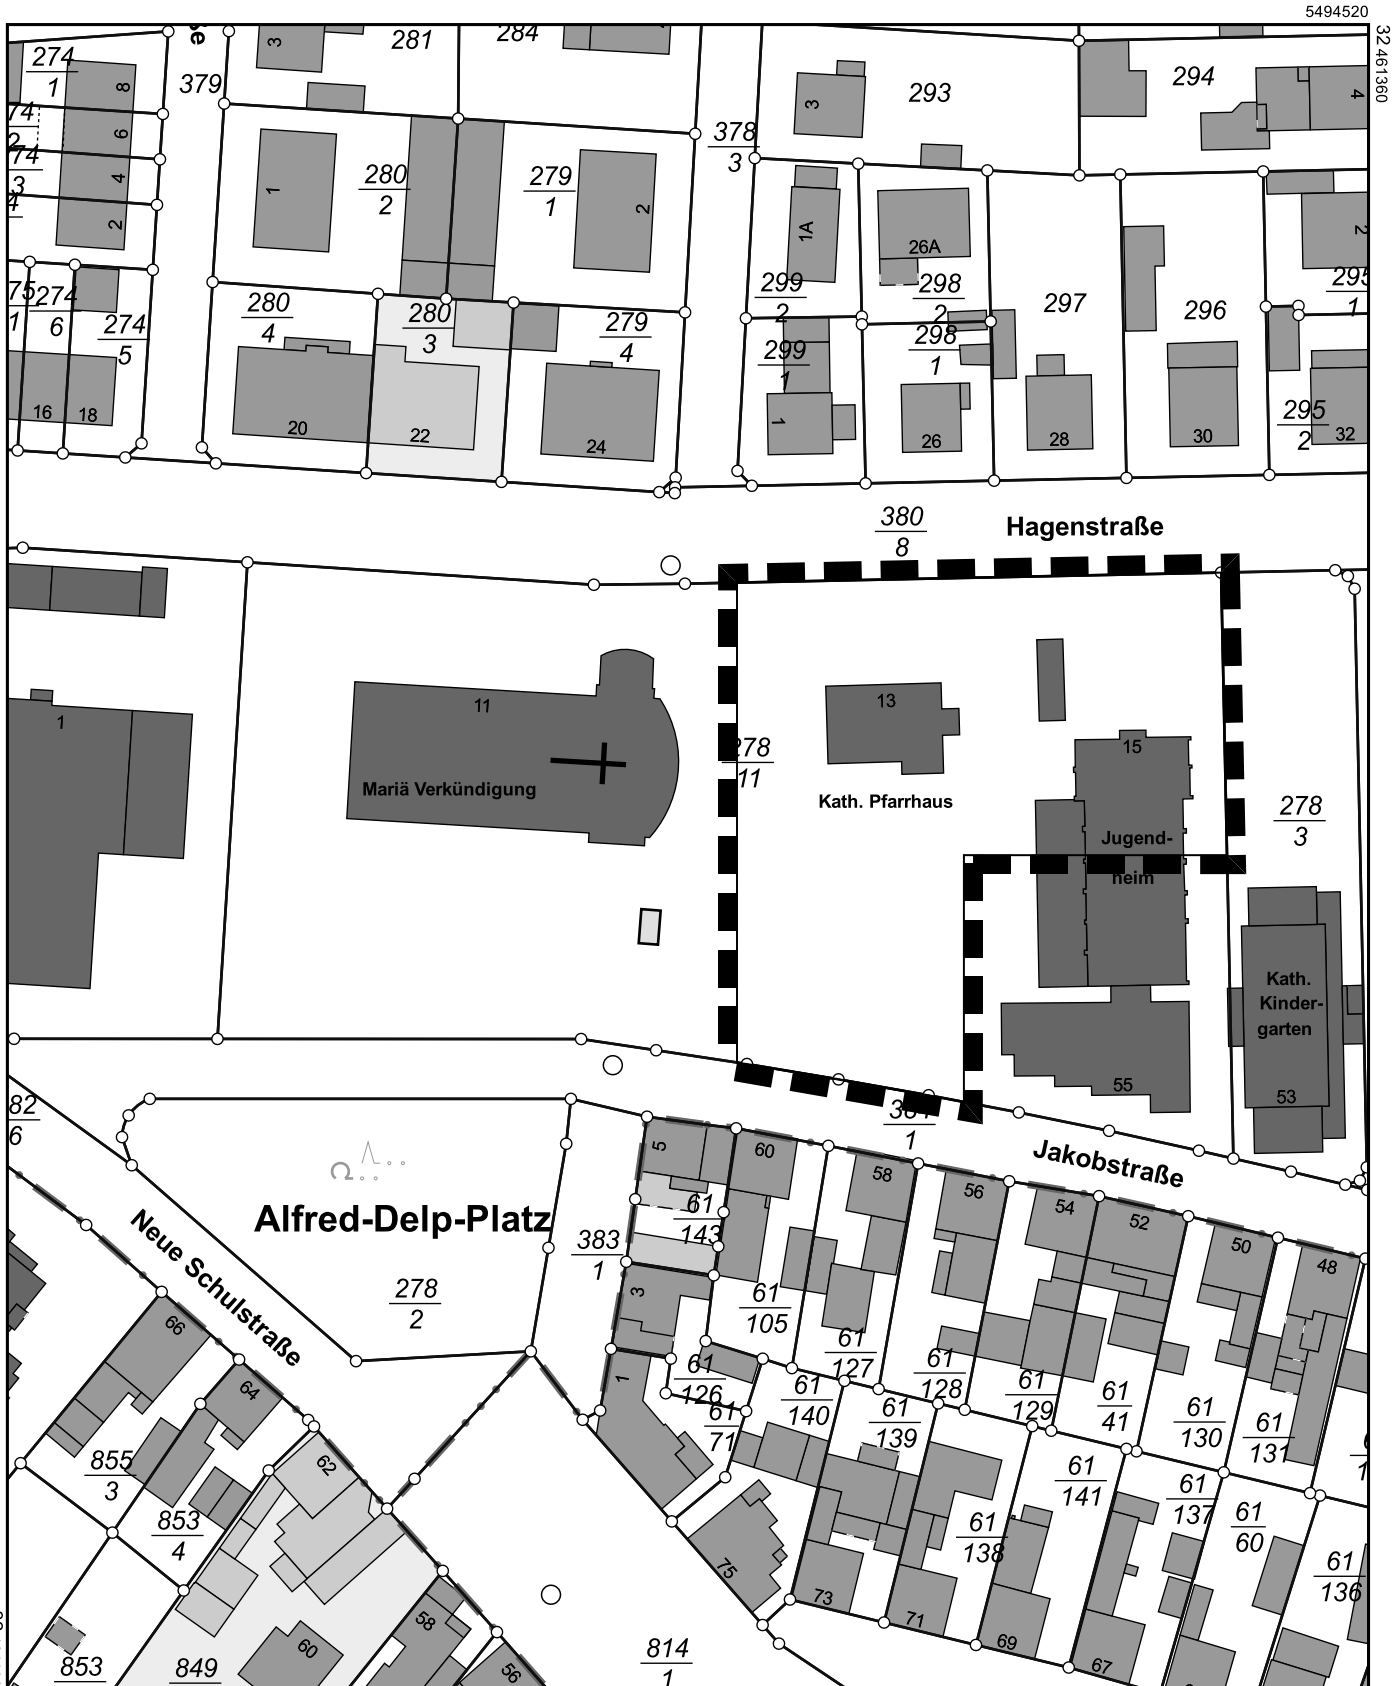

Flurstück: 278/11
Flur: 4
Gemarkung: Lampertheim

Gemeinde: Lampertheim
Kreis: Bergstraße
Regierungsbezirk: Darmstadt



5494300

Maßstab 1:1000 Meter

Dieser Auszug wurde maschinell erstellt.

Bauvorhaben Alten- und Pflegeheim Mariä Verkündigung, Hagenstraße 13, Lampertheim
Grenze des räumlichen Geltungsbereichs des Bebauungsplans
Dörfer Grohnmeier Architekten, 12.02.2024