


Ausschnitt Entwurf "Staudengarten"

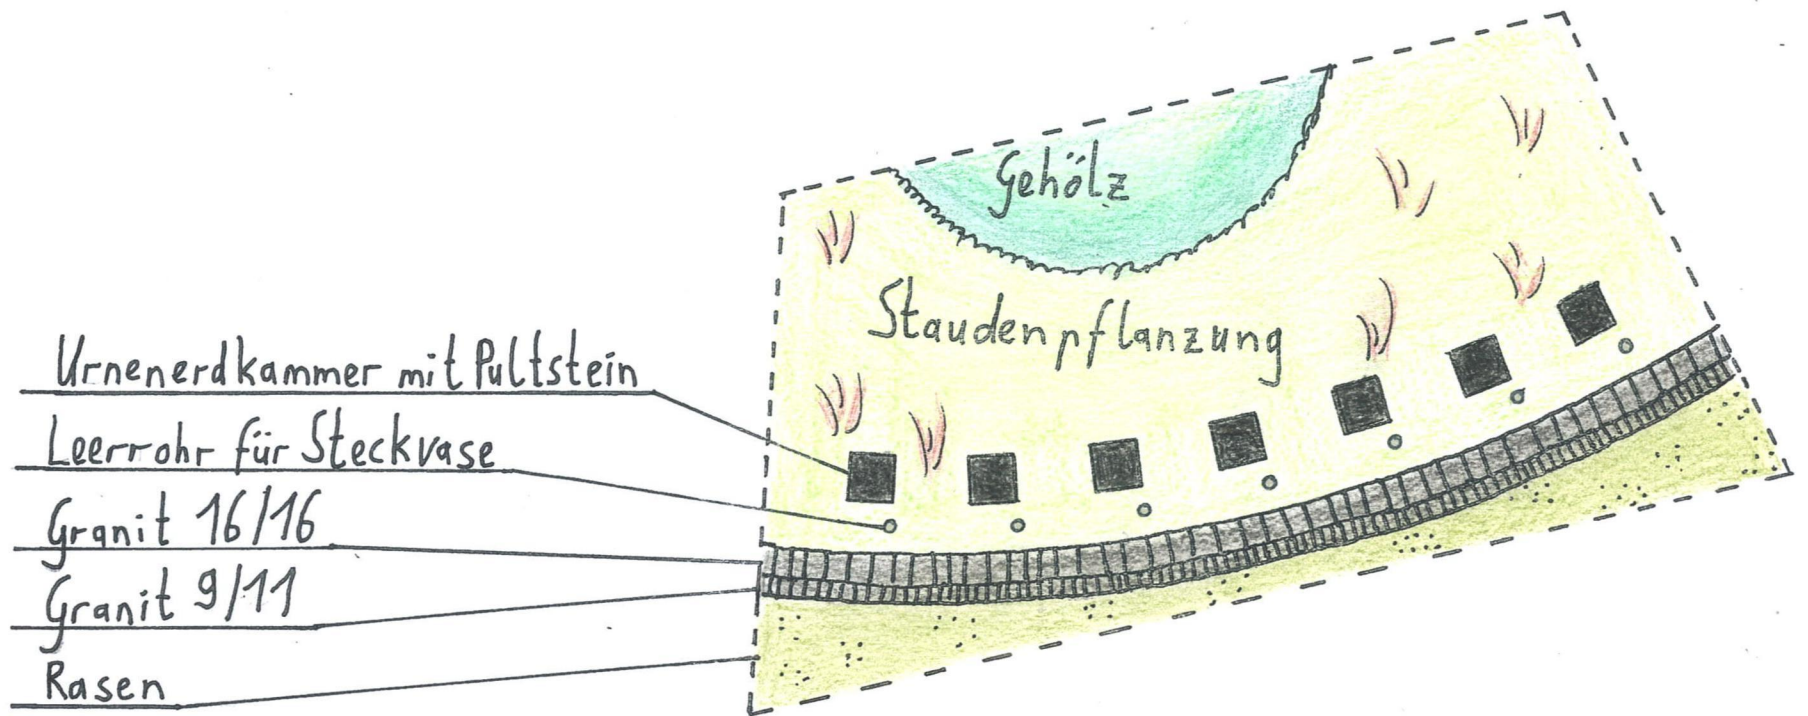

M=1:50