

Anlage: 7.1  
 Bericht: 13.0908  
 Pegelbeurteilungskarte: Tag  
 Pegeldarstellung: EG

Gewerbelärm

Bebauungsplan  
 "Wohngebiet Eugen-  
 Schreiber-Straße"  
 68623 Lampertheim

Legende:

- Flächenquelle
- Straße
- Schiene
- Bplan-Quelle
- Haus
- Schirm
- Immissionspunkt
- Hausbeurteilung
- Rechengebiet

Maßstab: 1 : 1100


Auftraggeber:  
 Boxheimer u. Scheuermann GmbH  
 Böcklinstraße 28  
 68163 Mannheim

erstellt durch:  
 Dipl.-Ing. Ch. Malo

INGENIEURBÜRO FÜR BAUPHYSIK  
 Dipl.-Ing. Ch. Malo  
 Michelsbergstraße 4  
 D-67098 Bad Dürkheim

Tel: 06322/9419513  
 Fax: 06322/9419747

Bad Dürkheim, den 10.09.2019

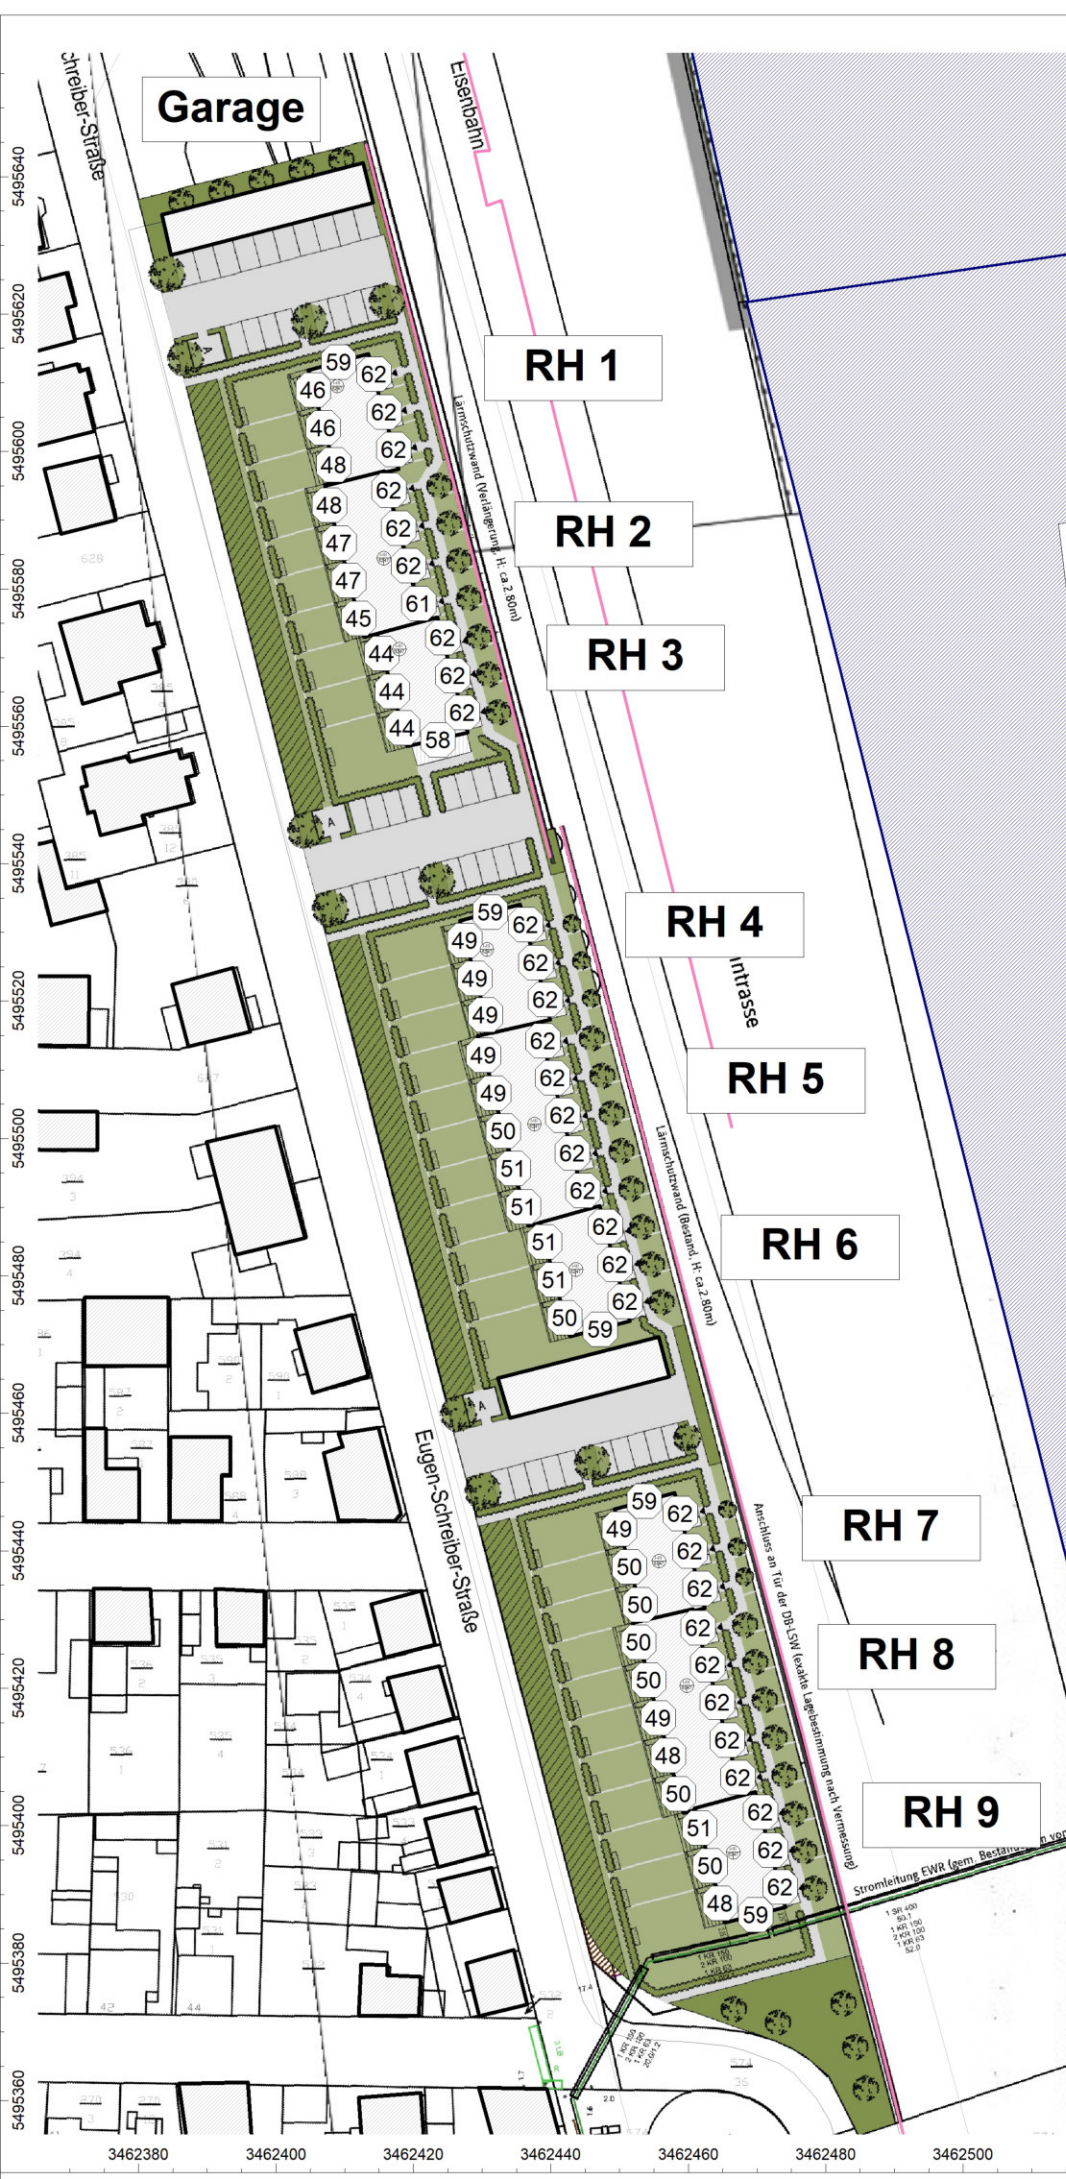

Anlage: 7.2  
 Bericht: 13.0908  
 Pegelbeurteilungskarte: Tag  
 Pegeldarstellung: 1. OG

Gewerbelärm

Bebauungsplan  
 "Wohngebiet Eugen-  
 Schreiber-Straße"  
 68623 Lampertheim

Legende:

- Flächenquelle
- Straße
- Schiene
- Bplan-Quelle
- Haus
- Schirm
- Immissionspunkt
- Hausbeurteilung
- Rechengebiet

Maßstab: 1 : 1100


Auftraggeber:  
 Boxheimer u. Scheuermann GmbH  
 Böcklinstraße 28  
 68163 Mannheim

erstellt durch:  
 Dipl.-Ing. Ch. Malo

INGENIEURBÜRO FÜR BAUPHYSIK  
 Dipl.-Ing. Ch. Malo  
 Michelsbergstraße 4  
 D-67098 Bad Dürkheim

Tel: 06322/9419513  
 Fax: 06322/9419747

Bad Dürkheim, den 10.09.2019

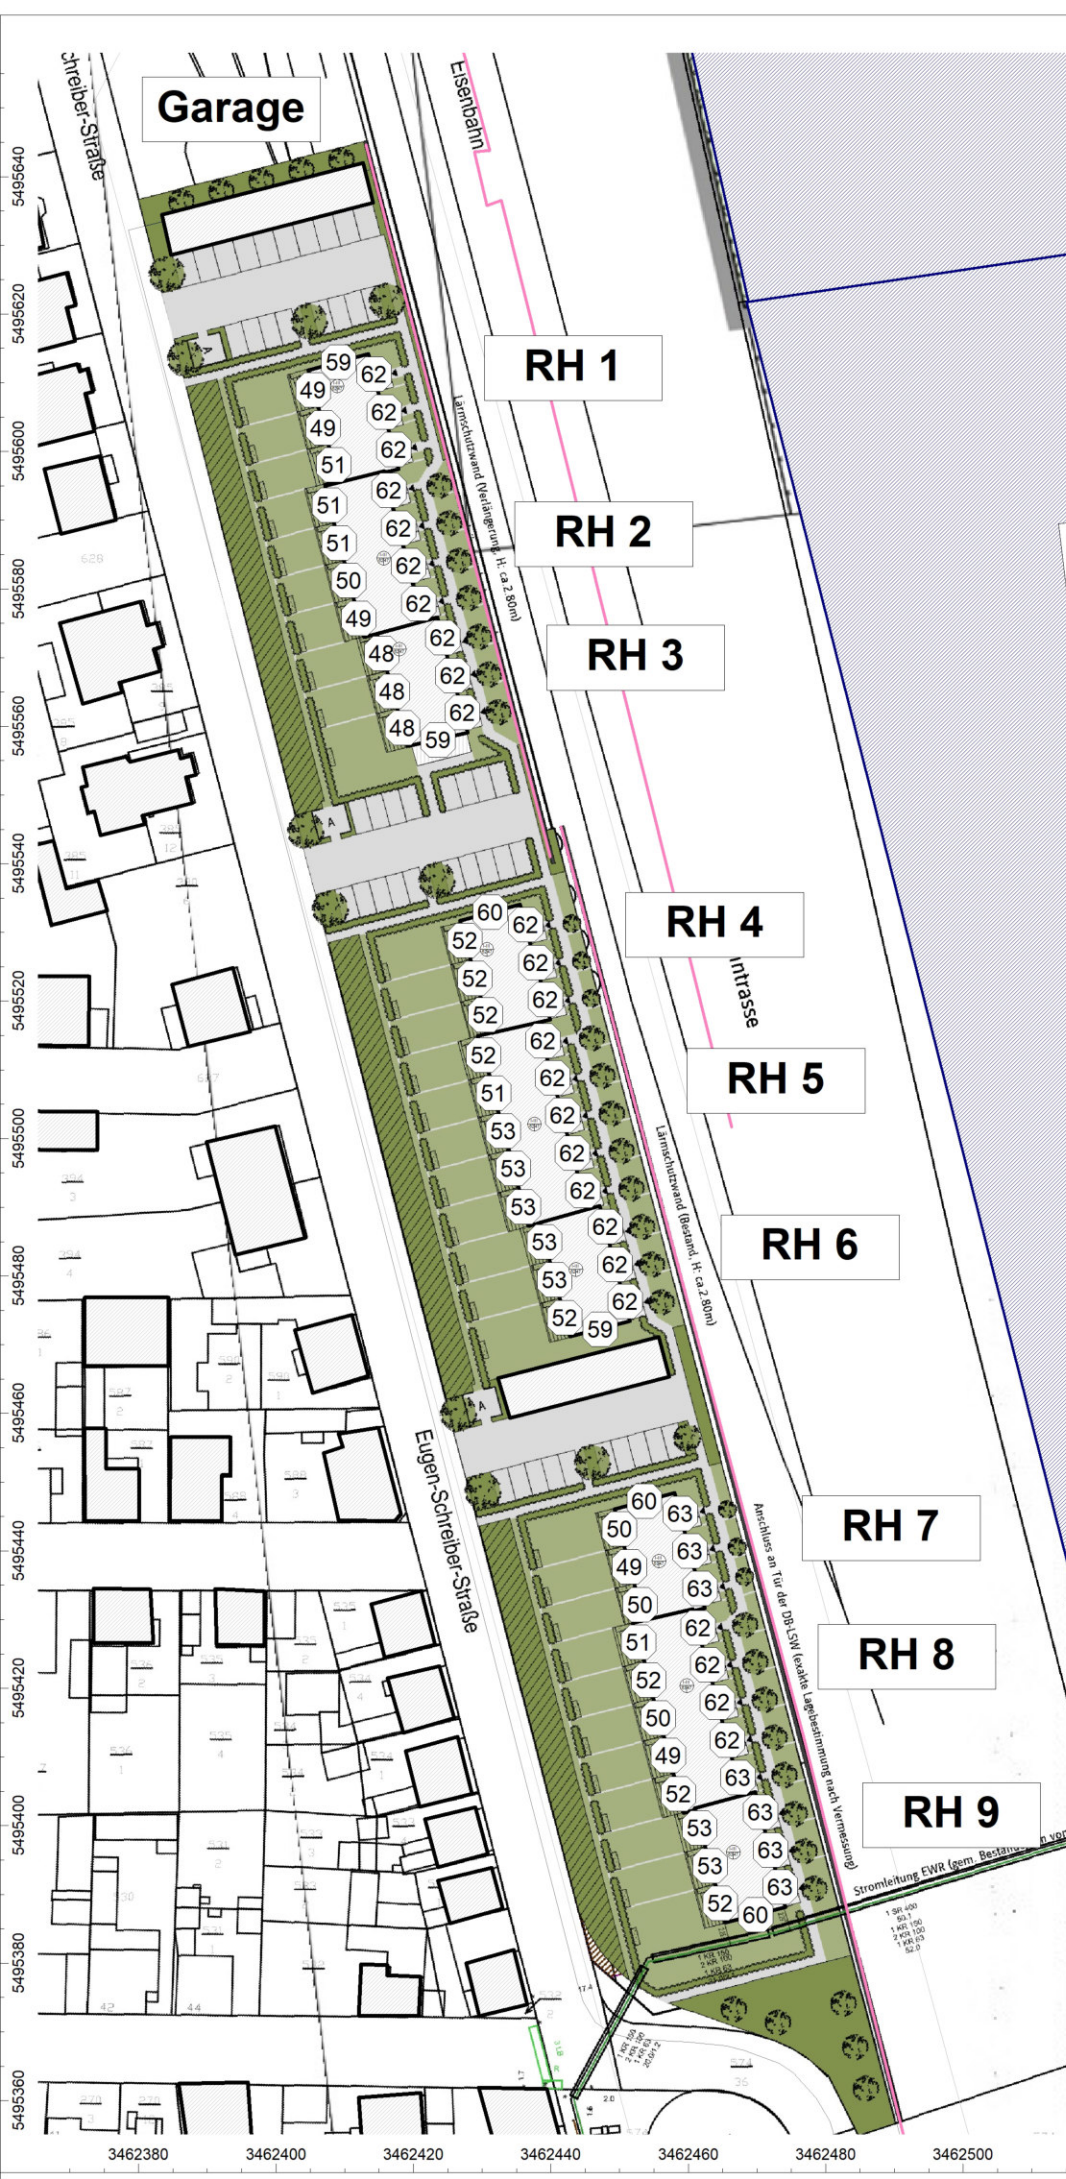

Anlage: 7.3  
 Bericht: 13.0908  
 Pegelbeurteilungskarte: Tag  
 Pegeldarstellung: DG

Gewerbelärm

Bebauungsplan  
 "Wohngebiet Eugen-  
 Schreiber-Straße"  
 68623 Lampertheim

Legende:

- Flächenquelle
- Straße
- Schiene
- Bplan-Quelle
- Haus
- Schirm
- Immissionspunkt
- Hausbeurteilung
- Rechengebiet

Maßstab: 1 : 1100

Auftraggeber:


Boxheimer u. Scheuermann GmbH  
 Böcklinstraße 28  
 68163 Mannheim

erstellt durch:  
 Dipl.-Ing. Ch. Malo

INGENIEURBÜRO FÜR BAUPHYSIK  
 Dipl.-Ing. Ch. Malo  
 Michelsbergstraße 4  
 D-67098 Bad Dürkheim

Tel: 06322/9419513  
 Fax: 06322/9419747

Bad Dürkheim, den 10.09.2019

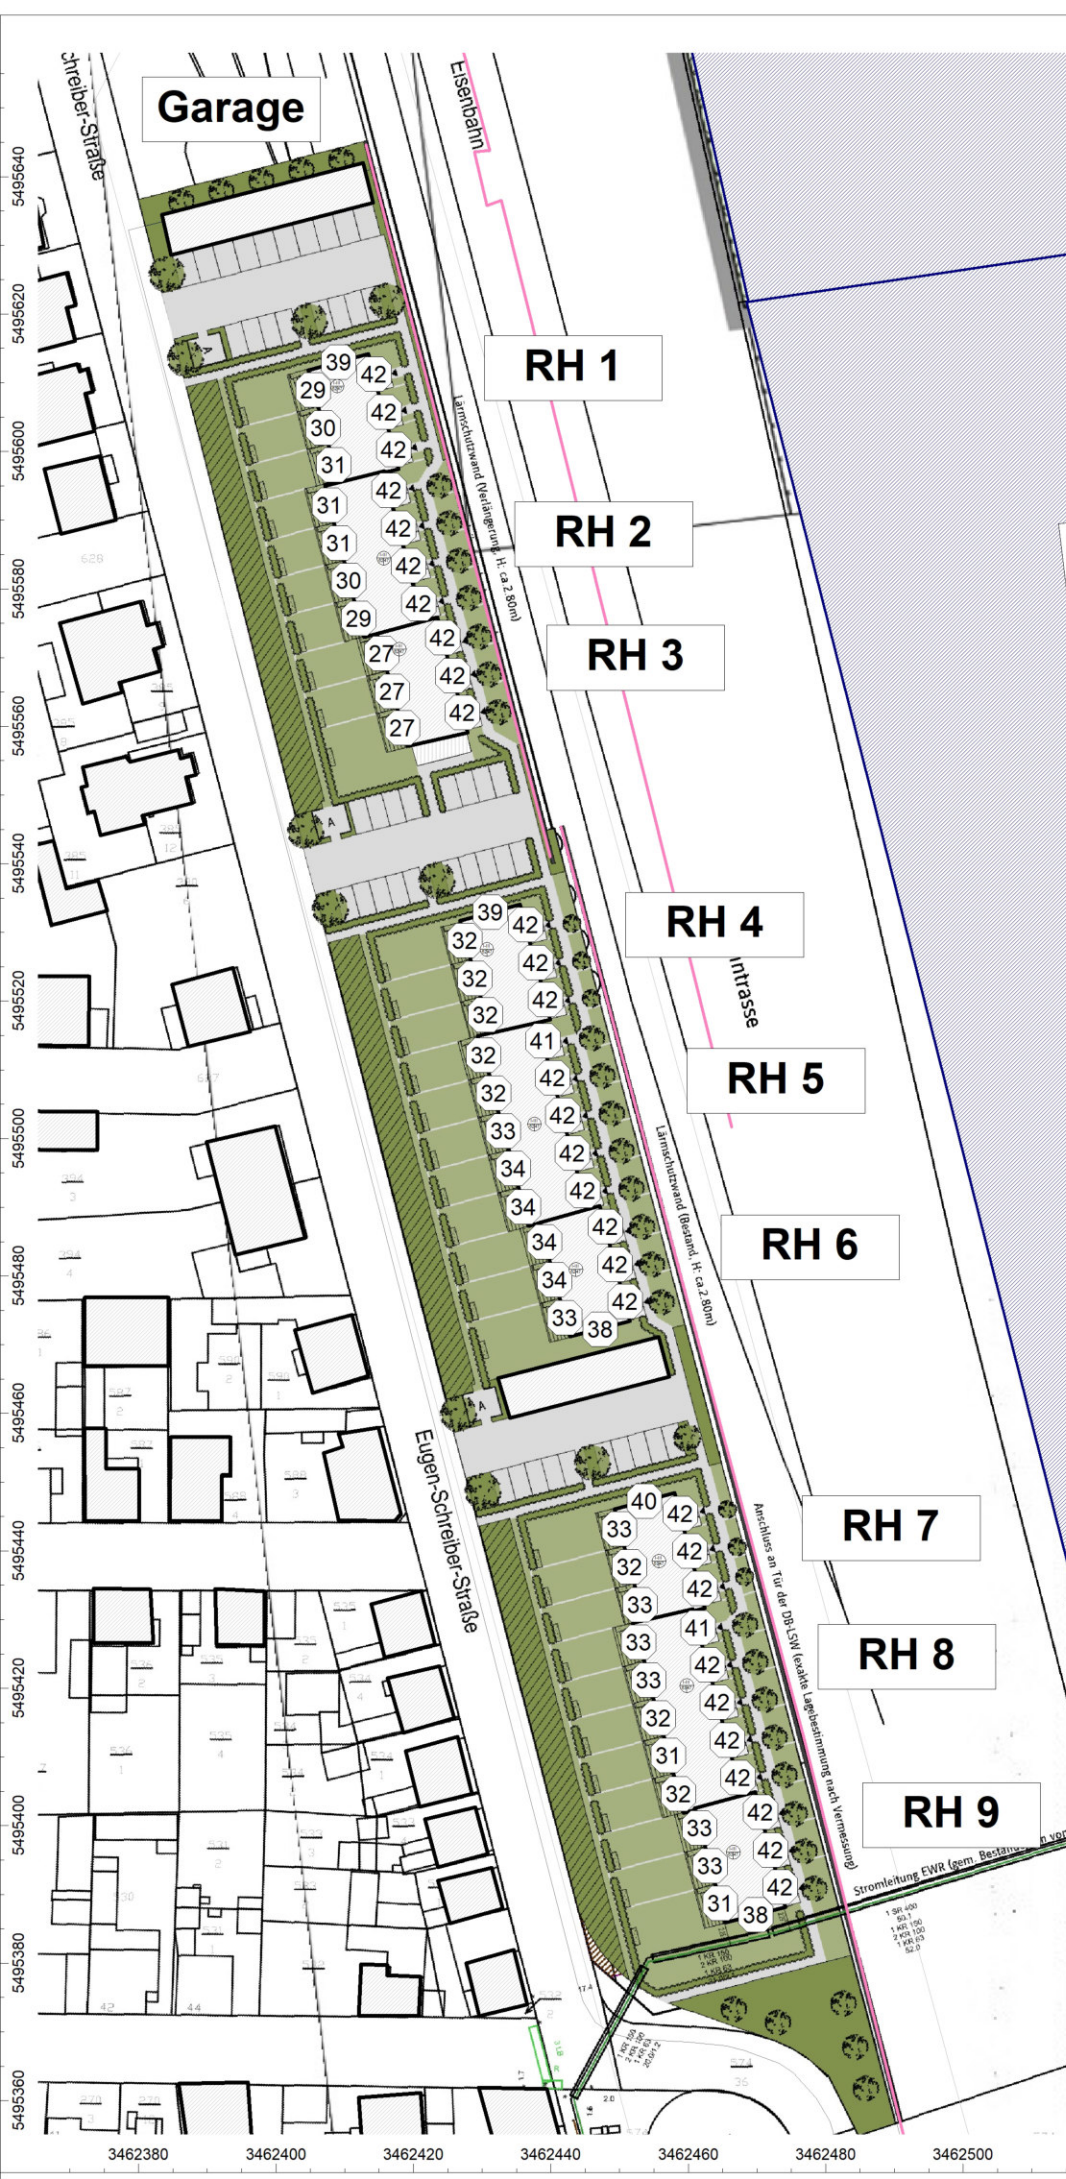

Anlage: 7.4  
 Bericht: 13.0908  
 Pegelbeurteilungskarte: Nacht  
 Pegeldarstellung: EG

Gewerbelärm

Bebauungsplan  
 "Wohngebiet Eugen-  
 Schreiber-Straße"  
 68623 Lampertheim

Legende:

- Flächenquelle
- Straße
- Schiene
- Bplan-Quelle
- Haus
- Schirm
- Immissionspunkt
- Hausbeurteilung
- Rechengebiet

Maßstab: 1 : 1100


Auftraggeber:  
 Boxheimer u. Scheuermann GmbH  
 Böcklinstraße 28  
 68163 Mannheim

erstellt durch:  
 Dipl.-Ing. Ch. Malo

INGENIEURBÜRO FÜR BAUPHYSIK  
 Dipl.-Ing. Ch. Malo  
 Michelsbergstraße 4  
 D-67098 Bad Dürkheim

Tel: 06322/9419513  
 Fax: 06322/9419747

Bad Dürkheim, den 10.09.2019

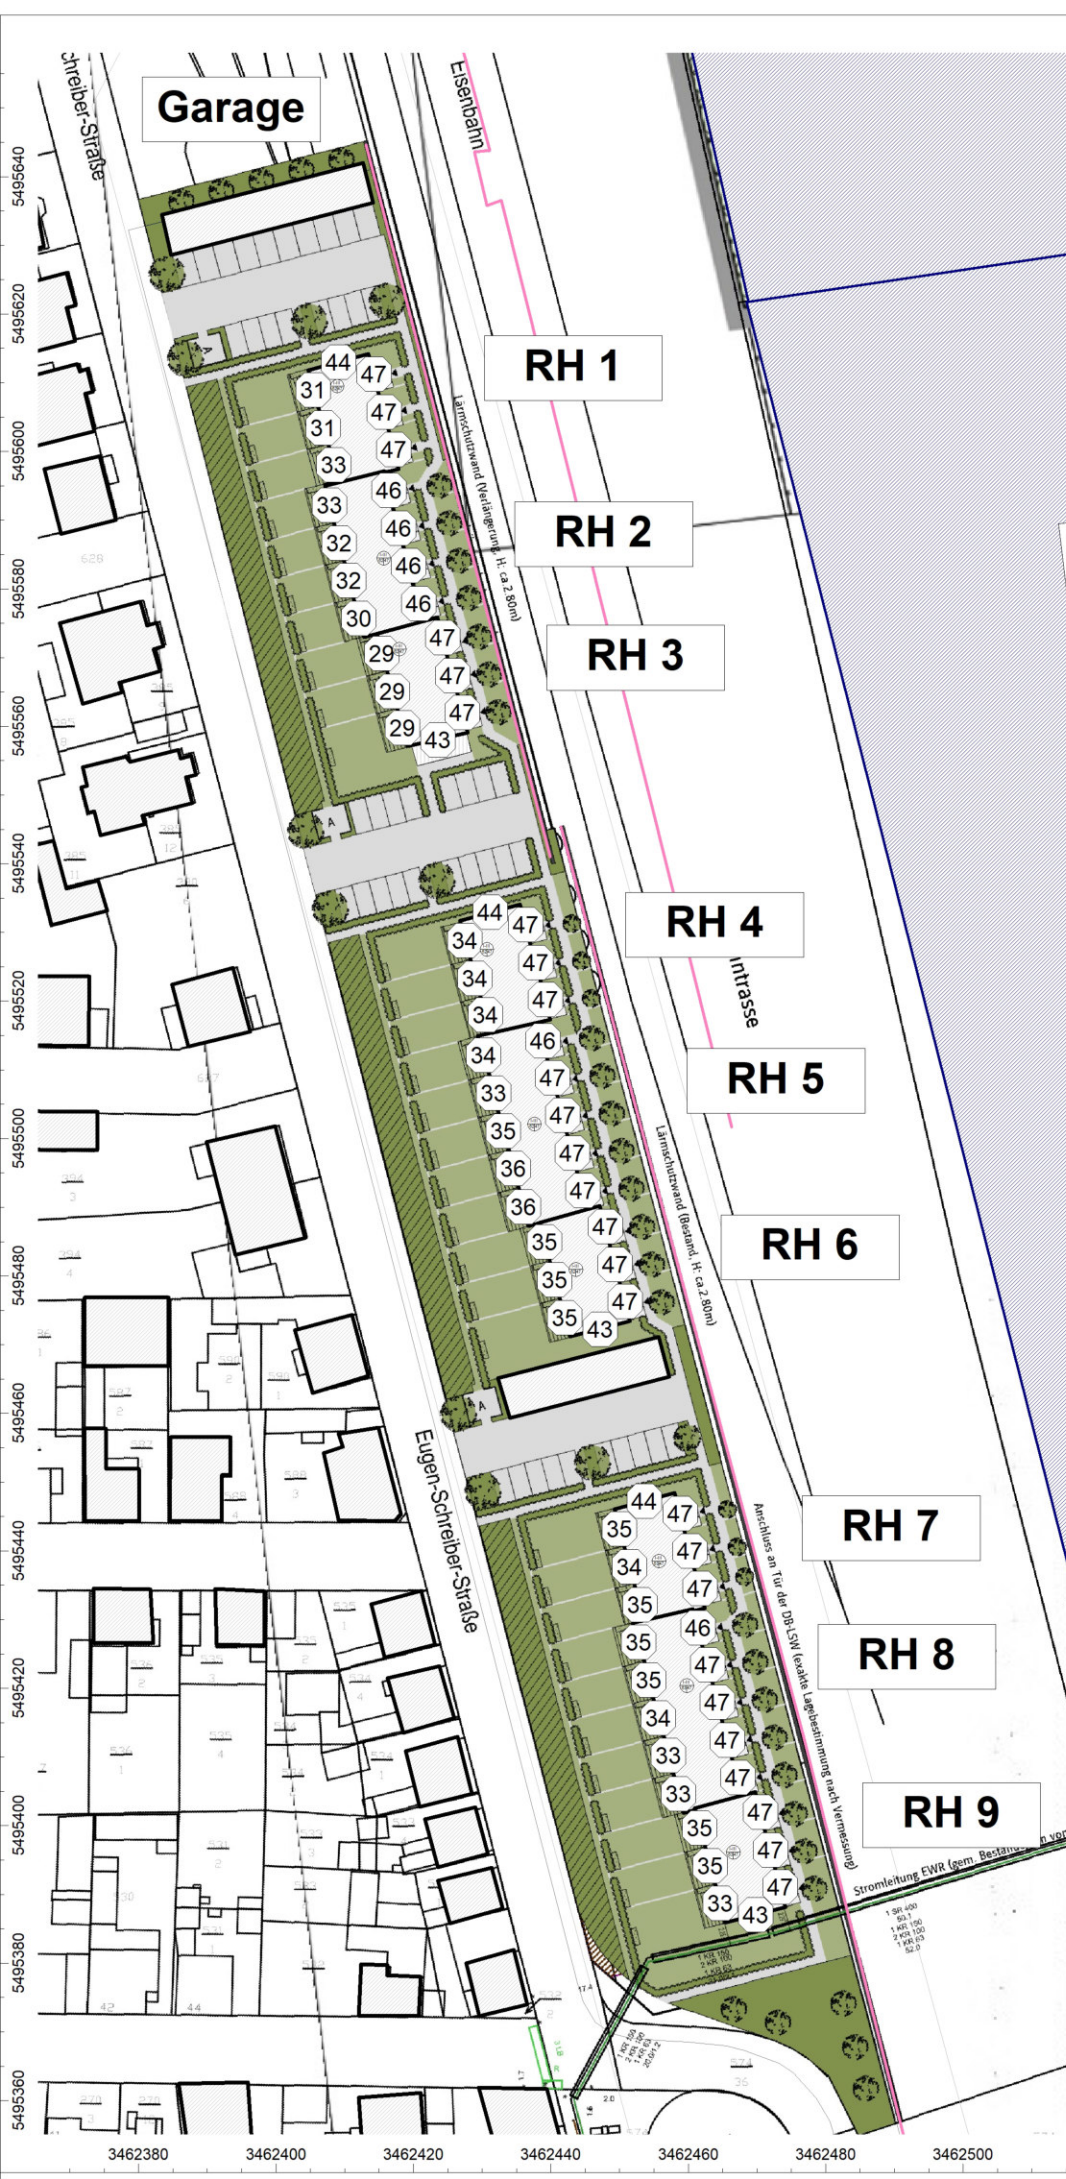

Anlage: 7.5  
 Bericht: 13.0908  
 Pegelbeurteilungskarte: Nacht  
 Pegeldarstellung: 1. OG

Gewerbelärm

Bebauungsplan  
 "Wohngebiet Eugen-  
 Schreiber-Straße"  
 68623 Lampertheim

Legende:

- Flächenquelle
- Straße
- Schiene
- Bplan-Quelle
- Haus
- Schirm
- Immissionspunkt
- Hausbeurteilung
- Rechengebiet

Maßstab: 1 : 1100

Auftraggeber:


Boxheimer u. Scheuermann GmbH  
 Böcklinstraße 28  
 68163 Mannheim

erstellt durch:  
 Dipl.-Ing. Ch. Malo

INGENIEURBÜRO FÜR BAUPHYSIK  
 Dipl.-Ing. Ch. Malo  
 Michelsbergstraße 4  
 D-67098 Bad Dürkheim

Tel: 06322/9419513  
 Fax: 06322/9419747

Bad Dürkheim, den 10.09.2019

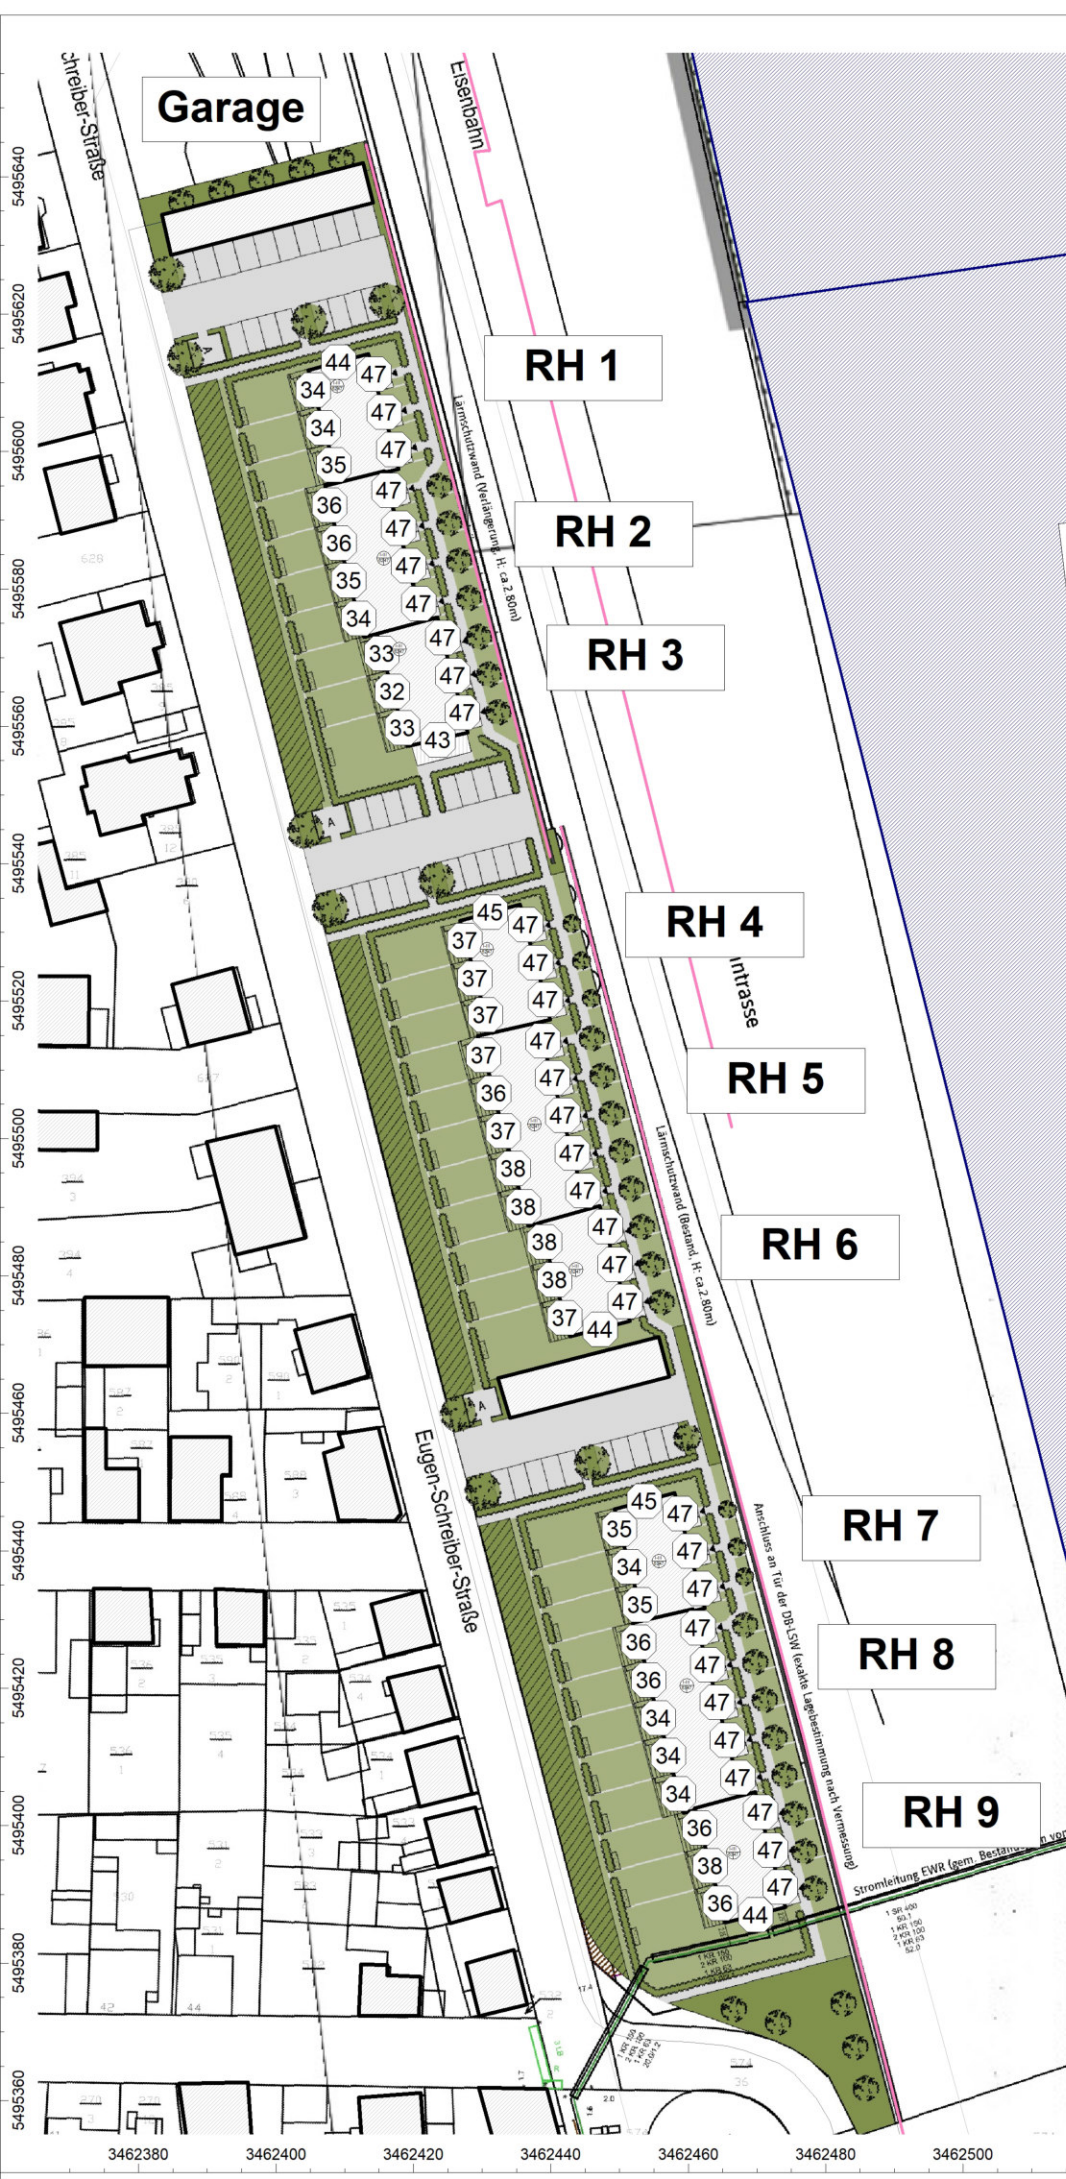

Anlage: 7.6  
 Bericht: 13.0908  
 Pegelbeurteilungskarte: Nacht  
 Pegeldarstellung: DG

Gewerbelärm

Bebauungsplan  
 "Wohngebiet Eugen-  
 Schreiber-Straße"  
 68623 Lampertheim

Legende:

- Flächenquelle
- Straße
- Schiene
- Bplan-Quelle
- Haus
- Schirm
- Immissionspunkt
- Hausbeurteilung
- Rechengebiet

Maßstab: 1 : 1100

Auftraggeber:

Boxheimer u. Scheuermann GmbH  
 Böcklinstraße 28  
 68163 Mannheim

erstellt durch:  
 Dipl.-Ing. Ch. Malo

INGENIEURBÜRO FÜR BAUPHYSIK  
 Dipl.-Ing. Ch. Malo  
 Michelsbergstraße 4  
 D-67098 Bad Dürkheim

Tel: 06322/9419513  
 Fax: 06322/9419747

Bad Dürkheim, den 10.09.2019

Anlage: 8.1  
Bericht: 13.0908  
Pegelbeurteilungskarte: Tag  
Pegeldarstellung: EG

Gesamtverkehrslärm  
Schiene  
Straße 30 km/h

Bebauungsplan  
"Wohngebiet Eugen-  
Schreiber-Straße"  
68623 Lampertheim

Legende:

-  Flächenquelle
-  Straße
-  Schiene
-  Bplan-Quelle
-  Haus
-  Schirm
-  Immissionspunkt
-  Hausbeurteilung
-  Rechengebiet

Maßstab: 1 : 1100

Auftraggeber:

Boxheimer u. Scheuermann GmbH  
Böcklinstraße 28  
68163 Mannheim

erstellt durch:  
Dipl.-Ing. Ch. Malo

INGENIEURBÜRO FÜR BAUPHYSIK  
Dipl.-Ing. Ch. Malo  
Michelsbergstraße 4  
D-67098 Bad Dürkheim

Tel: 06322/9419513  
Fax: 06322/9419747

Bad Dürkheim, den 18.06.2019



Anlage: 8.2  
 Bericht: 13.0908  
 Pegelbeurteilungskarte: Tag  
 Pegeldarstellung: 1. OG

Gesamtverkehrslärm  
 Schiene  
 Straße 30 km/h

Bebauungsplan  
 "Wohngebiet Eugen-  
 Schreiber-Straße"  
 68623 Lampertheim

**Legende:**

-  Flächenquelle
-  Straße
-  Schiene
-  Bplan-Quelle
-  Haus
-  Schirm
-  Immissionspunkt
-  Hausbeurteilung
-  Rechengebiet

Maßstab: 1 : 1100

**Auftraggeber:**

Boxheimer u. Scheuermann GmbH  
 Böcklinstraße 28  
 68163 Mannheim

erstellt durch:  
**Dipl.-Ing. Ch. Malo**

INGENIEURBÜRO FÜR BAUPHYSIK  
 Dipl.-Ing. Ch. Malo  
 Michelsbergstraße 4  
 D-67098 Bad Dürkheim

Tel: 06322/9419513  
 Fax: 06322/9419747

Bad Dürkheim, den 18.06.2019














Anlage: 8.3  
 Bericht: 13.0908  
 Pegelbeurteilungskarte: Tag  
 Pegeldarstellung: DG

Gesamtverkehrslärm  
 Schiene  
 Straße 30 km/h

Bebauungsplan  
 "Wohngebiet Eugen-  
 Schreiber-Straße"  
 68623 Lampertheim

**Legende:**

-  Flächenquelle
-  Straße
-  Schiene
-  Bplan-Quelle
-  Haus
-  Schirm
-  Immissionspunkt
-  Hausbeurteilung
-  Rechengebiet

Maßstab: 1 : 1100

**Auftraggeber:**

Boxheimer u. Scheuermann GmbH  
 Böcklinstraße 28  
 68163 Mannheim

erstellt durch:  
 Dipl.-Ing. Ch. Malo

INGENIEURBÜRO FÜR BAUPHYSIK  
 Dipl.-Ing. Ch. Malo  
 Michelsbergstraße 4  
 D-67098 Bad Dürkheim

Tel: 06322/9419513  
 Fax: 06322/9419747

Bad Dürkheim, den 18.06.2019












Anlage: 8.4  
 Bericht: 13.0908  
 Pegelbeurteilungskarte: Nacht  
 Pegeldarstellung: EG

Gesamtverkehrslärm  
 Schiene  
 Straße 30 km/h

Bebauungsplan  
 "Wohngebiet Eugen-  
 Schreiber-Straße"  
 68623 Lampertheim

**Legende:**

-  Flächenquelle
-  Straße
-  Schiene
-  Bplan-Quelle
-  Haus
-  Schirm
-  Immissionspunkt
-  Hausbeurteilung
-  Rechengebiet

Maßstab: 1 : 1100

**Auftraggeber:**

Boxheimer u. Scheuermann GmbH  
 Böcklinstraße 28  
 68163 Mannheim

erstellt durch:  
 Dipl.-Ing. Ch. Malo

INGENIEURBÜRO FÜR BAUPHYSIK  
 Dipl.-Ing. Ch. Malo  
 Michelsbergstraße 4  
 D-67098 Bad Dürkheim

Tel: 06322/9419513  
 Fax: 06322/9419747

Bad Dürkheim, den 18.06.2019












Anlage: 8.5  
 Bericht: 13.0908  
 Pegelbeurteilungskarte: Nacht  
 Pegeldarstellung: 1. OG

Gesamtverkehrslärm  
 Schiene  
 Straße 30 km/h

Bebauungsplan  
 "Wohngebiet Eugen-  
 Schreiber-Straße"  
 68623 Lampertheim

**Legende:**

-  Flächenquelle
-  Straße
-  Schiene
-  Bplan-Quelle
-  Haus
-  Schirm
-  Immissionspunkt
-  Hausbeurteilung
-  Rechengebiet

Maßstab: 1 : 1100

**Auftraggeber:**

Boxheimer u. Scheuermann GmbH  
 Böcklinstraße 28  
 68163 Mannheim

erstellt durch:  
 Dipl.-Ing. Ch. Malo

INGENIEURBÜRO FÜR BAUPHYSIK  
 Dipl.-Ing. Ch. Malo  
 Michelsbergstraße 4  
 D-67098 Bad Dürkheim

Tel: 06322/9419513  
 Fax: 06322/9419747

Bad Dürkheim, den 18.06.2019



Anlage: 8.6  
Bericht: 13.0908  
Pegelbeurteilungskarte: Nacht  
Pegeldarstellung: DG

Gesamtverkehrslärm  
Schiene  
Straße 30 km/h

Bebauungsplan  
"Wohngebiet Eugen-  
Schreiber-Straße"  
68623 Lampertheim

Legende:

-  Flächenquelle
-  Straße
-  Schiene
-  Bplan-Quelle
-  Haus
-  Schirm
-  Immissionspunkt
-  Hausbeurteilung
-  Rechengebiet

Maßstab: 1 : 1100

Auftraggeber:


Boxheimer u. Scheuermann GmbH  
Böcklinstraße 28  
68163 Mannheim

erstellt durch:  
Dipl.-Ing. Ch. Malo

INGENIEURBÜRO FÜR BAUPHYSIK  
Dipl.-Ing. Ch. Malo  
Michelsbergstraße 4  
D-67098 Bad Dürkheim

Tel: 06322/9419513  
Fax: 06322/9419747

Bad Dürkheim, den 18.06.2019

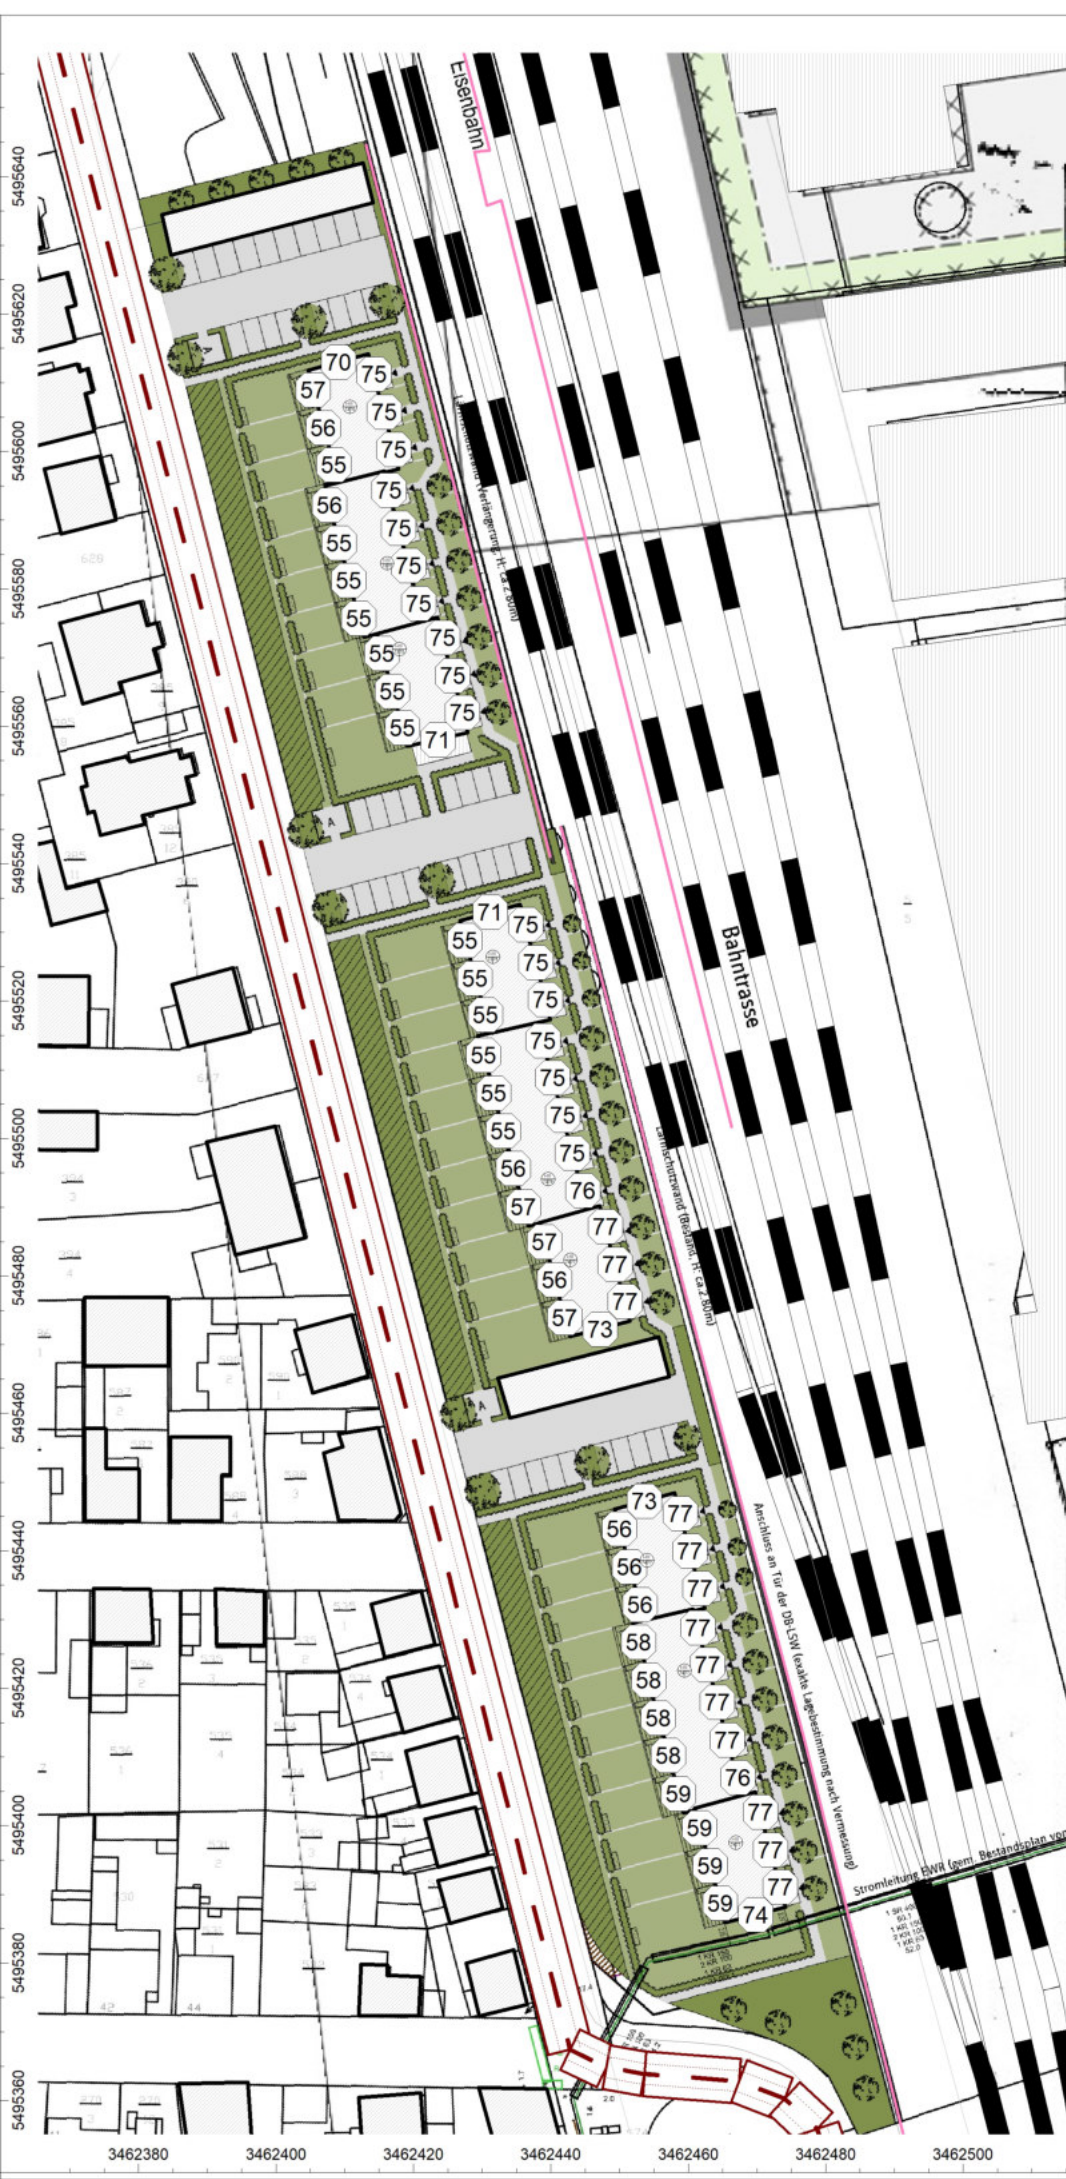










Anlage: 8a.1  
 Bericht: 13.0908  
 Pegelbeurteilungskarte: Tag  
 Pegeldarstellung: EG

Gesamtverkehrslärm  
 Schiene  
 Straße 30 km/h

Schallschutzschirm Bahnseite  
 Höhe = 6 Meter

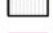Bebauungsplan  
 "Wohngebiet Eugen-  
 Schreiber-Straße"  
 68623 Lampertheim

**Legende:**

-  Flächenquelle
-  Straße
-  Schiene
-  Bplan-Quelle
-  Haus
-  Schirm
-  Immissionspunkt
-  Hausbeurteilung
-  Rechengebiet

Maßstab: 1 : 1100

**Auftraggeber:**

Boxheimer u. Scheuermann GmbH  
 Böcklinstraße 28  
 68163 Mannheim

erstellt durch:  
 Dipl.-Ing. Ch. Malo

INGENIEURBÜRO FÜR BAUPHYSIK  
 Dipl.-Ing. Ch. Malo  
 Michelsbergstraße 4  
 D-67098 Bad Dürkheim

Tel: 06322/9419513  
 Fax: 06322/9419747

Bad Dürkheim, den 18.06.2019



Anlage: 8a.2  
Bericht: 13.0908  
Pegelbeurteilungskarte: Tag  
Pegeldarstellung: 1. OG

Gesamtverkehrslärm  
Schiene  
Straße 30 km/h

Schallschutzschirm Bahnseite  
Höhe = 6 Meter

Bebauungsplan  
"Wohngebiet Eugen-  
Schreiber-Straße"  
68623 Lampertheim

Legende:

-  Flächenquelle
-  Straße
-  Schiene
-  Bplan-Quelle
-  Haus
-  Schirm
-  Immissionspunkt
-  Hausbeurteilung
-  Rechengebiet

Maßstab: 1 : 1100

Auftraggeber:


Boxheimer u. Scheuermann GmbH  
Böcklinstraße 28  
68163 Mannheim

erstellt durch:  
Dipl.-Ing. Ch. Malo

INGENIEURBÜRO FÜR BAUPHYSIK  
Dipl.-Ing. Ch. Malo  
Michelsbergstraße 4  
D-67098 Bad Dürkheim

Tel: 06322/9419513  
Fax: 06322/9419747

Bad Dürkheim, den 18.06.2019

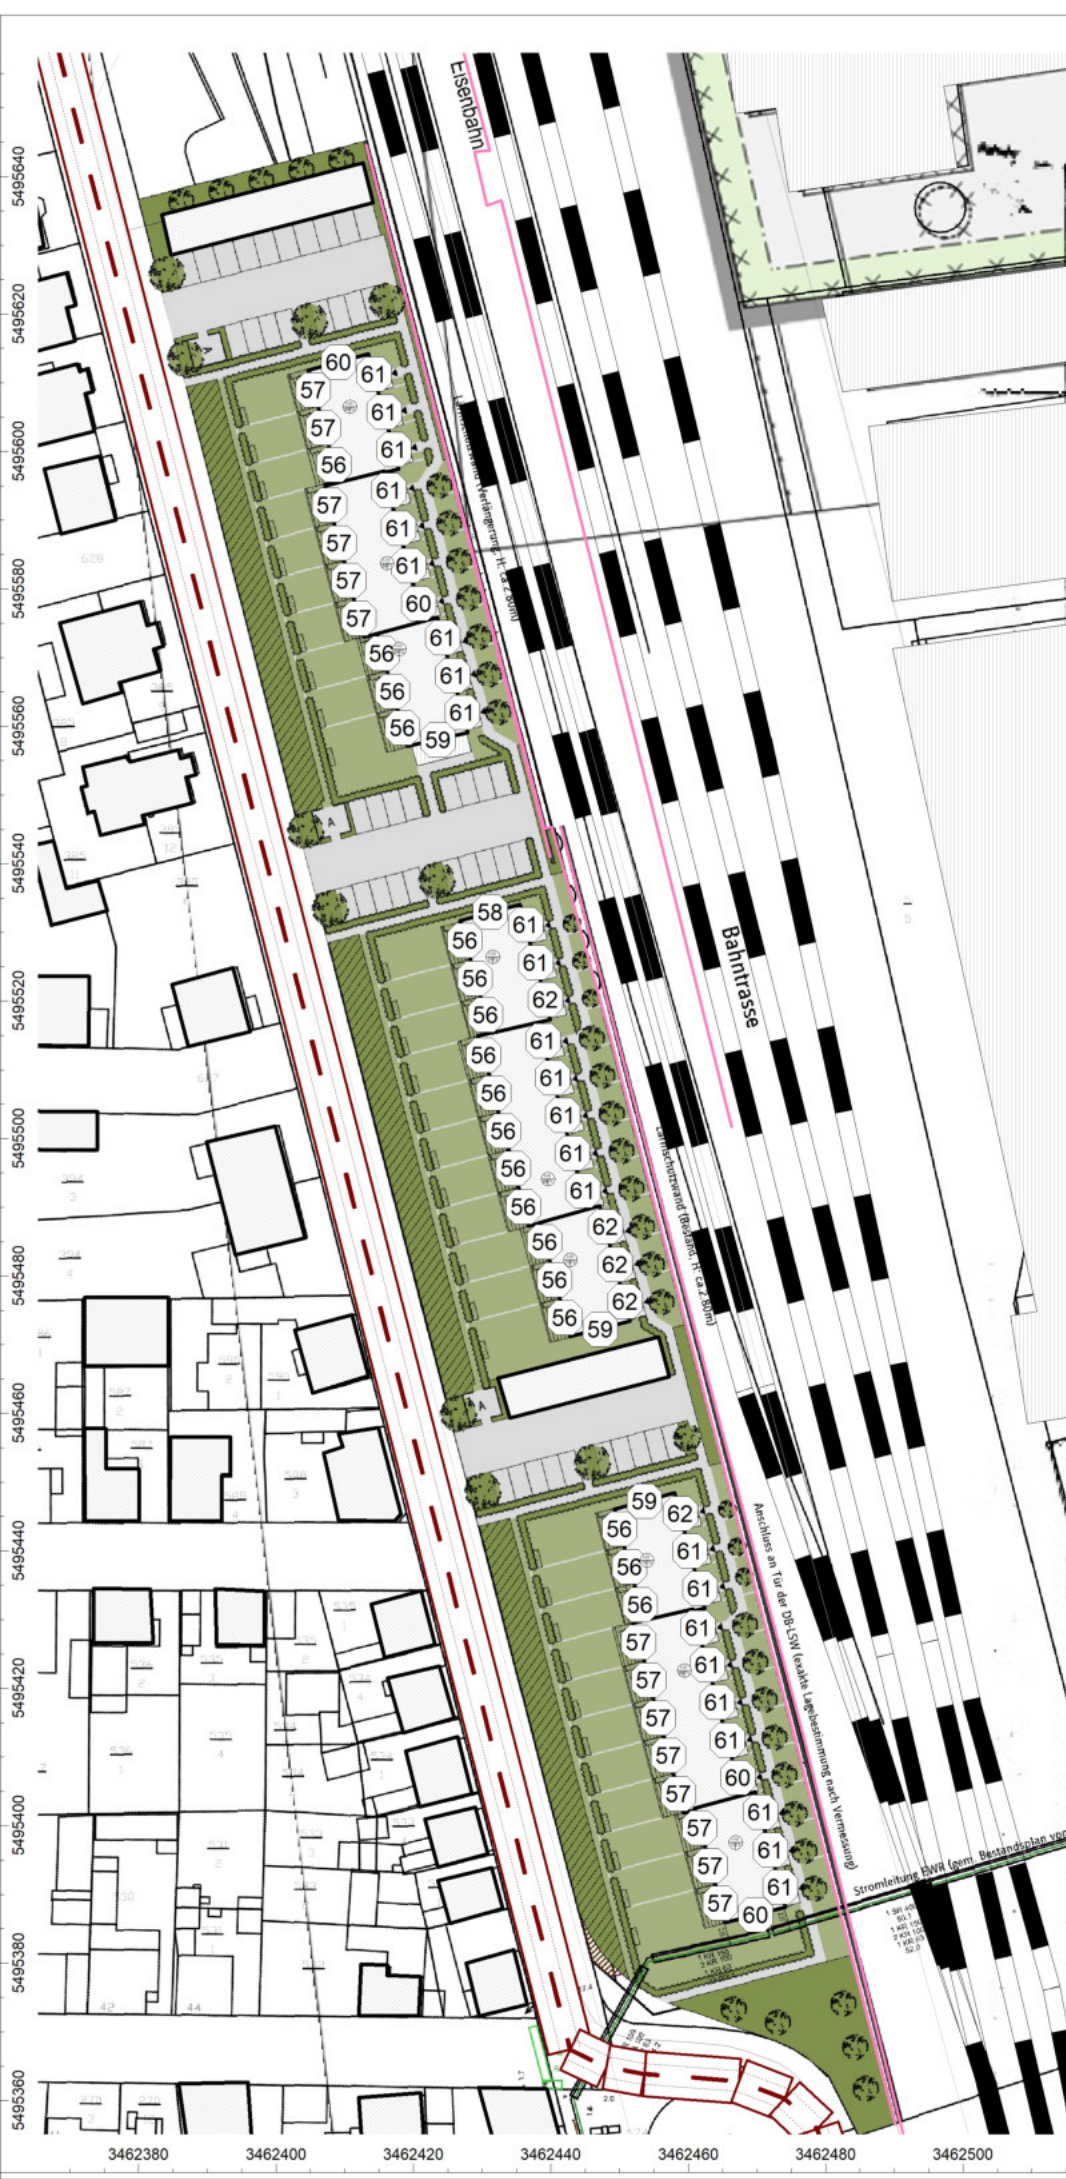

Anlage: 8a.3  
Bericht: 13.0908  
Pegelbeurteilungskarte: Tag  
Pegeldarstellung: DG

Gesamtverkehrslärm  
Schiene  
Straße 30 km/h

Schallschutzschirm Bahnseite  
Höhe = 6 Meter

Bebauungsplan  
"Wohngebiet Eugen-  
Schreiber-Straße"  
68623 Lampertheim

Legende:

-  Flächenquelle
-  Straße
-  Schiene
-  Bplan-Quelle
-  Haus
-  Schirm
-  Immissionspunkt
-  Hausbeurteilung
-  Rechengebiet

Maßstab: 1 : 1100

Auftraggeber:

Boxheimer u. Scheuermann GmbH  
Böcklinstraße 28  
68163 Mannheim

erstellt durch:  
Dipl.-Ing. Ch. Malo

INGENIEURBÜRO FÜR BAUPHYSIK  
Dipl.-Ing. Ch. Malo  
Michelsbergstraße 4  
D-67098 Bad Dürkheim

Tel: 06322/9419513  
Fax: 06322/9419747

Bad Dürkheim, den 18.06.2019



Anlage: 8a.4  
 Bericht: 13.0908  
 Pegelbeurteilungskarte: Nacht  
 Pegeldarstellung: EG

Gesamtverkehrslärm  
 Schiene  
 Straße 30 km/h

Schallschutzschirm Bahnseite  
 Höhe = 6 Meter

Bebauungsplan  
 "Wohngebiet Eugen-  
 Schreiber-Straße"  
 68623 Lampertheim

**Legende:**

-  Flächenquelle
-  Straße
-  Schiene
-  Bplan-Quelle
-  Haus
-  Schirm
-  Immissionspunkt
-  Hausbeurteilung
-  Rechengebiet

Maßstab: 1 : 1100

**Auftraggeber:**


Boxheimer u. Scheuermann GmbH  
 Böcklinstraße 28  
 68163 Mannheim

erstellt durch:  
 Dipl.-Ing. Ch. Malo

INGENIEURBÜRO FÜR BAUPHYSIK  
 Dipl.-Ing. Ch. Malo  
 Michelsbergstraße 4  
 D-67098 Bad Dürkheim

Tel: 06322/9419513  
 Fax: 06322/9419747

Bad Dürkheim, den 18.06.2019

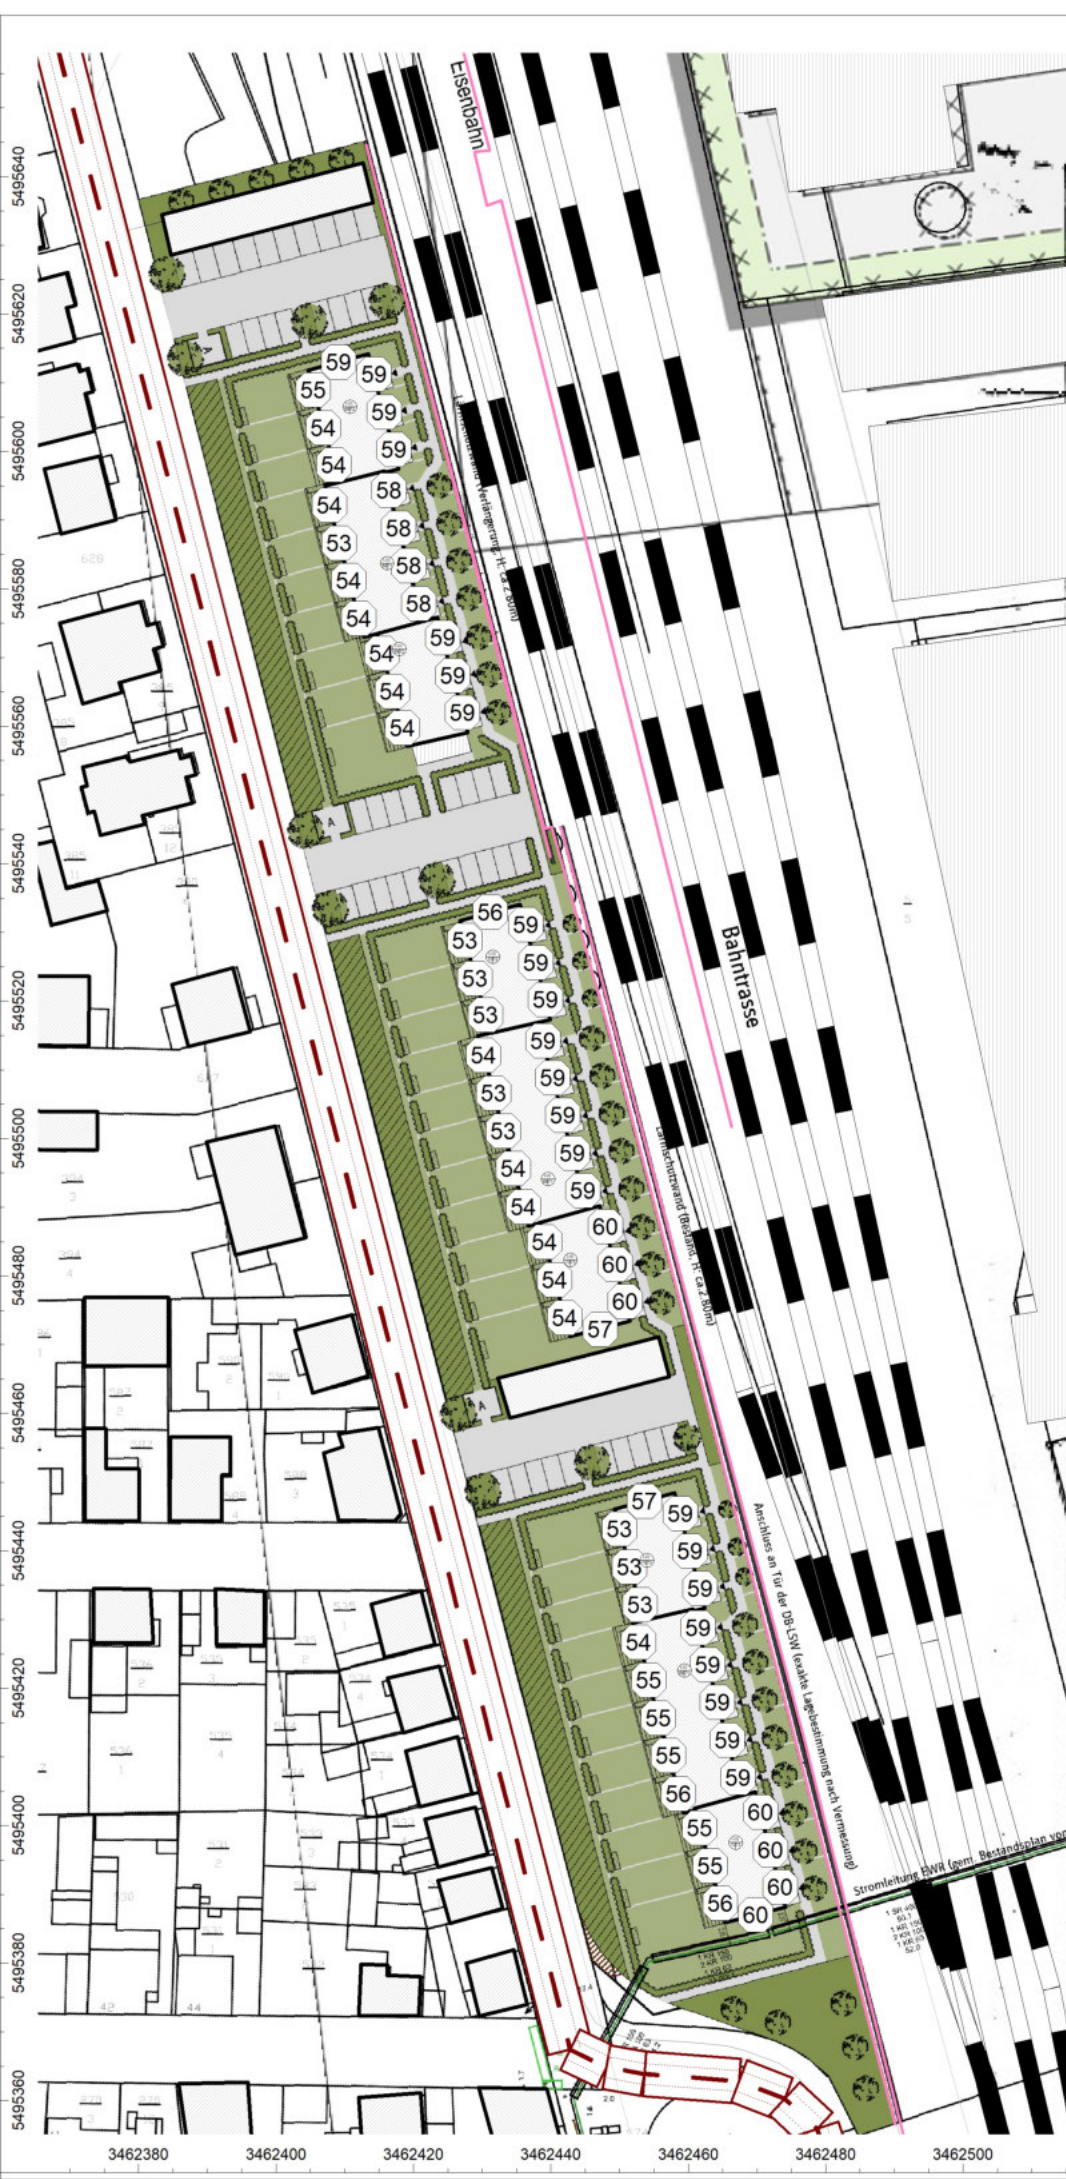



Anlage: 8a.5  
Bericht: 13.0908  
Pegelbeurteilungskarte: Nacht  
Pegeldarstellung: 1. OG

Gesamtverkehrslärm  
Schiene  
Straße 30 km/h

Schallschutzschirm Bahnseite  
Höhe = 6 Meter

Bebauungsplan  
"Wohngebiet Eugen-  
Schreiber-Straße"  
68623 Lampertheim

Legende:

-  Flächenquelle
-  Straße
-  Schiene
-  Bplan-Quelle
-  Haus
-  Schirm
-  Immissionspunkt
-  Hausbeurteilung
-  Rechengebiet

Maßstab: 1 : 1100

Auftraggeber:

Boxheimer u. Scheuermann GmbH  
Böcklinstraße 28  
68163 Mannheim

erstellt durch:  
Dipl.-Ing. Ch. Malo

INGENIEURBÜRO FÜR BAUPHYSIK  
Dipl.-Ing. Ch. Malo  
Michelsbergstraße 4  
D-67098 Bad Dürkheim

Tel: 06322/9419513  
Fax: 06322/9419747

Bad Dürkheim, den 18.06.2019












Anlage: 8a.6  
 Bericht: 13.0908  
 Pegelbeurteilungskarte: Nacht  
 Pegeldarstellung: DG

Gesamtverkehrslärm  
 Schiene  
 Straße 30 km/h

Schallschutzschirm Bahnseite  
 Höhe = 6 Meter

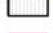Bebauungsplan  
 "Wohngebiet Eugen-  
 Schreiber-Straße"  
 68623 Lampertheim

Legende:

	Flächenquelle
	Straße
	Schiene
	Bplan-Quelle
	Haus
	Schirm
	Immissionspunkt
	Hausbeurteilung
	Rechengebiet

Maßstab: 1 : 1100

Auftraggeber:

Boxheimer u. Scheuermann GmbH  
 Böcklinstraße 28  
 68163 Mannheim

erstellt durch:  
 Dipl.-Ing. Ch. Malo

INGENIEURBÜRO FÜR BAUPHYSIK  
 Dipl.-Ing. Ch. Malo  
 Michelsbergstraße 4  
 D-67098 Bad Dürkheim

Tel: 06322/9419513  
 Fax: 06322/9419747

Bad Dürkheim, den 18.06.2019

