

Anlage: 5.2  
 Bericht: 13.0908  
 Pegelbeurteilungskarte: Tag  
 Pegeldarstellung: 1. OG

Straßenverkehrslärm  
 zul. Höchstgeschw. 30 km/h

Zähljahr 2025

Bebauungsplan  
 "Wohngebiet Eugen-  
 Schreiber-Straße"  
 68623 Lampertheim

**Legende:**

- Flächenquelle
- Straße
- Schiene
- Bplan-Quelle
- Haus
- Schirm
- Immissionspunkt
- Hausbeurteilung
- Rechengebiet

Maßstab: 1 : 1100

**Auftraggeber:**  
 Boxheimer u. Scheuermann GmbH  
 Böcklinstraße 28  
 68163 Mannheim


erstellt durch:  
**Dipl.-Ing. Ch. Malo**

**INGENIEURBÜRO FÜR BAUPHYSIK**  
 Dipl.-Ing. Ch. Malo  
 Michelsbergstraße 4  
 D-67098 Bad Dürkheim

Tel: 06322/9419513  
 Fax: 06322/9419747

Bad Dürkheim, den 18.06.2019



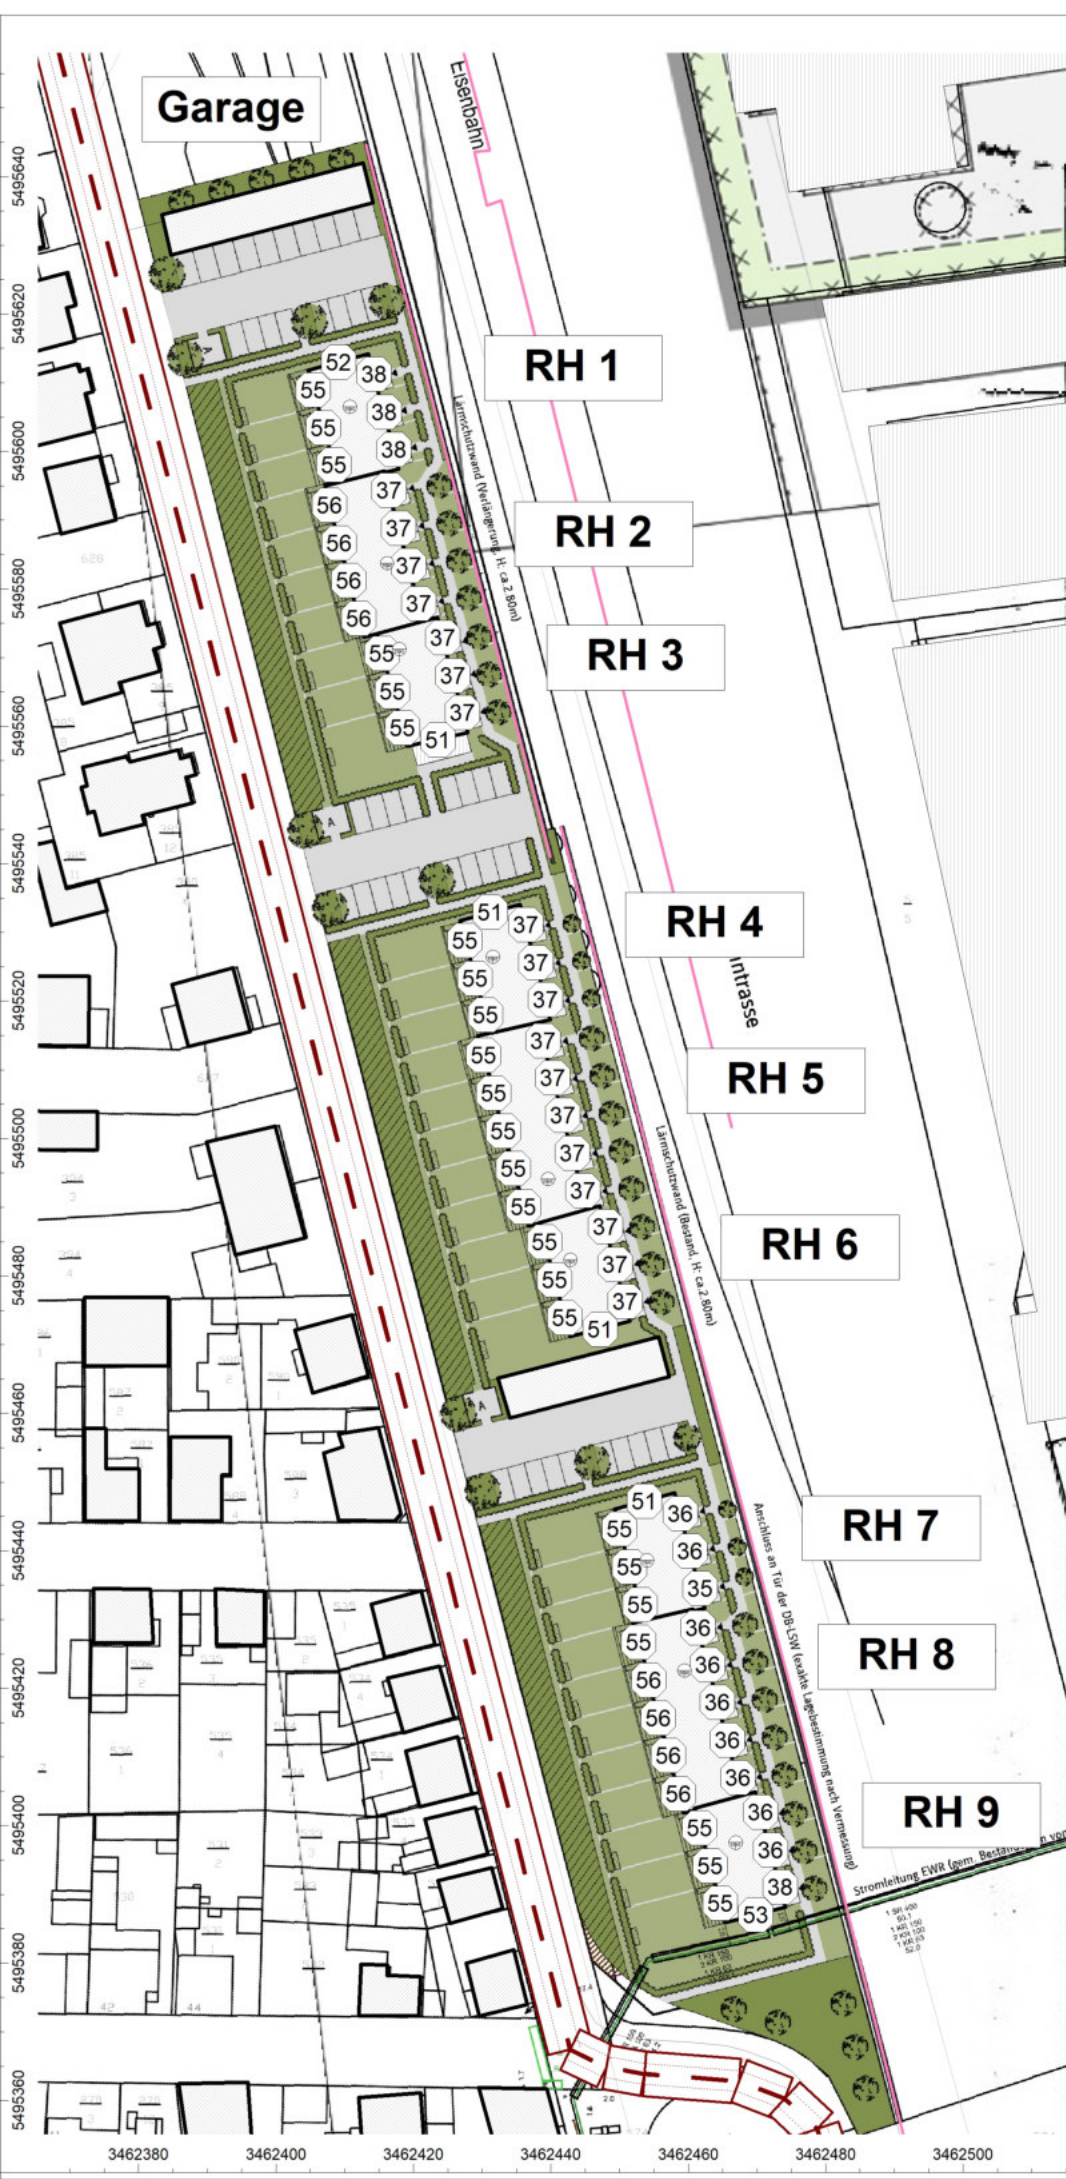

Anlage: 5.3  
 Bericht: 13.0908  
 Pegelbeurteilungskarte: Tag  
 Pegeldarstellung: DG

Straßenverkehrslärm  
 zul. Höchstgeschw. 30 km/h

Zähljahr 2025

Bebauungsplan  
 "Wohngebiet Eugen-Schreiber-Straße"  
 68623 Lampertheim

**Legende:**

- Flächenquelle
- Straße
- Schiene
- Bplan-Quelle
- Haus
- Schirm
- Im

 Immissionspunkt
- H

 Hausbeurteilung
- Rechengebiet

Maßstab: 1 : 1100

**Auftraggeber:**  
 Boxheimer u. Scheuermann GmbH  
 Böcklinstraße 28  
 68163 Mannheim


erstellt durch:  
**Dipl.-Ing. Ch. Malo**

**INGENIEURBÜRO FÜR BAUPHYSIK**  
 Dipl.-Ing. Ch. Malo  
 Michelsbergstraße 4  
 D-67098 Bad Dürkheim

Tel: 06322/9419513  
 Fax: 06322/9419747

Bad Dürkheim, den 18.06.2019



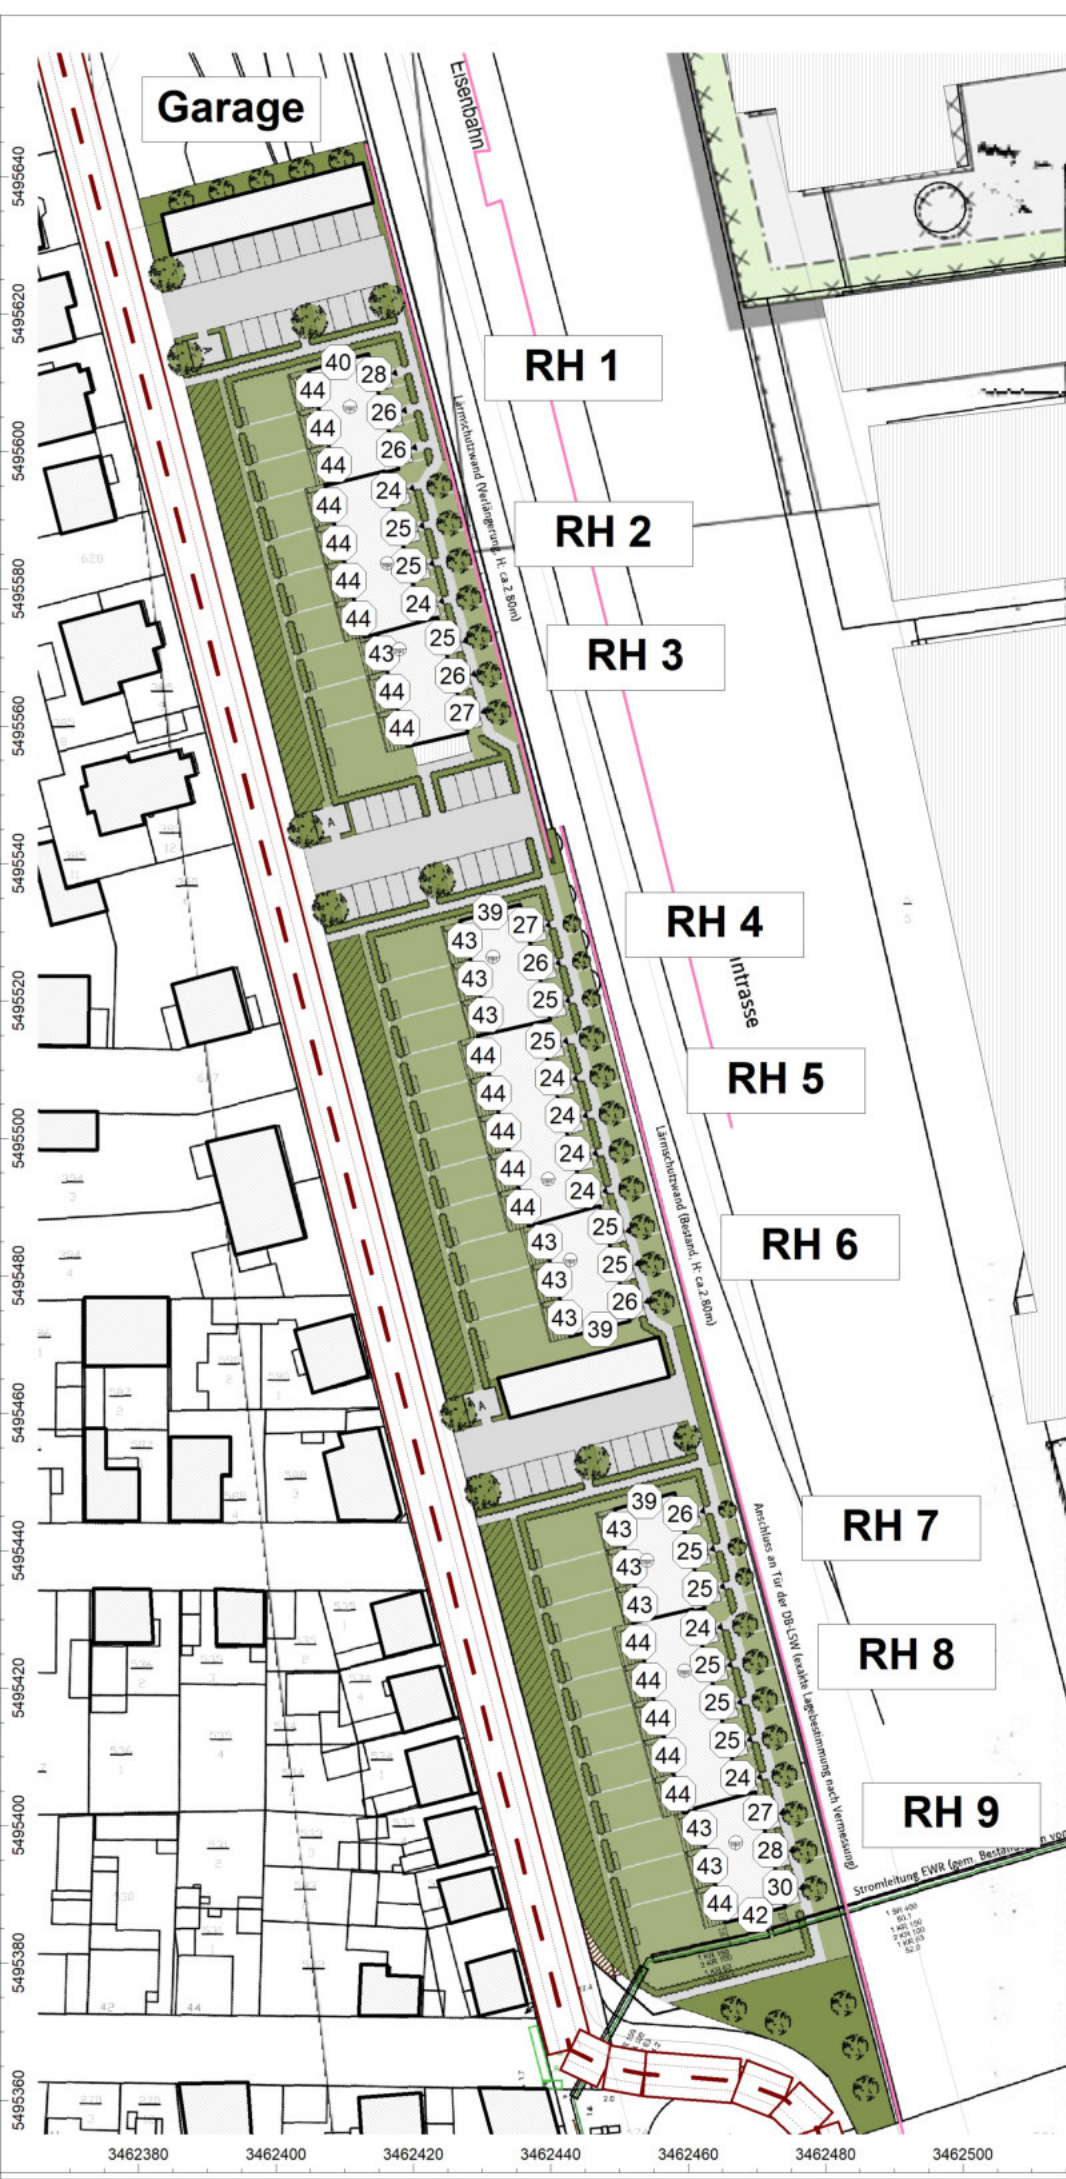

Anlage: 5.4  
 Bericht: 13.0908  
 Pegelbeurteilungskarte: Nacht  
 Pegeldarstellung: EG

Straßenverkehrslärm  
 zul. Höchstgeschw. 30 km/h

Zähljahr 2025

Bebauungsplan  
 "Wohngebiet Eugen-  
 Schreiber-Straße"  
 68623 Lampertheim

Legende:

- Flächenquelle
- Straße
- Schiene
- Bplan-Quelle
- Haus
- Schirm
- Immissionspunkt
- Hausbeurteilung
- Rechengebiet

Maßstab: 1 : 1100

Auftraggeber:  
 Boxheimer u. Scheuermann GmbH  
 Böcklinstraße 28  
 68163 Mannheim

erstellt durch:  
 Dipl.-Ing. Ch. Malo

INGENIEURBÜRO FÜR BAUPHYSIK  
 Dipl.-Ing. Ch. Malo  
 Michelsbergstraße 4  
 D-67098 Bad Dürkheim


Tel: 06322/9419513  
 Fax: 06322/9419747

Bad Dürkheim, den 18.06.2019







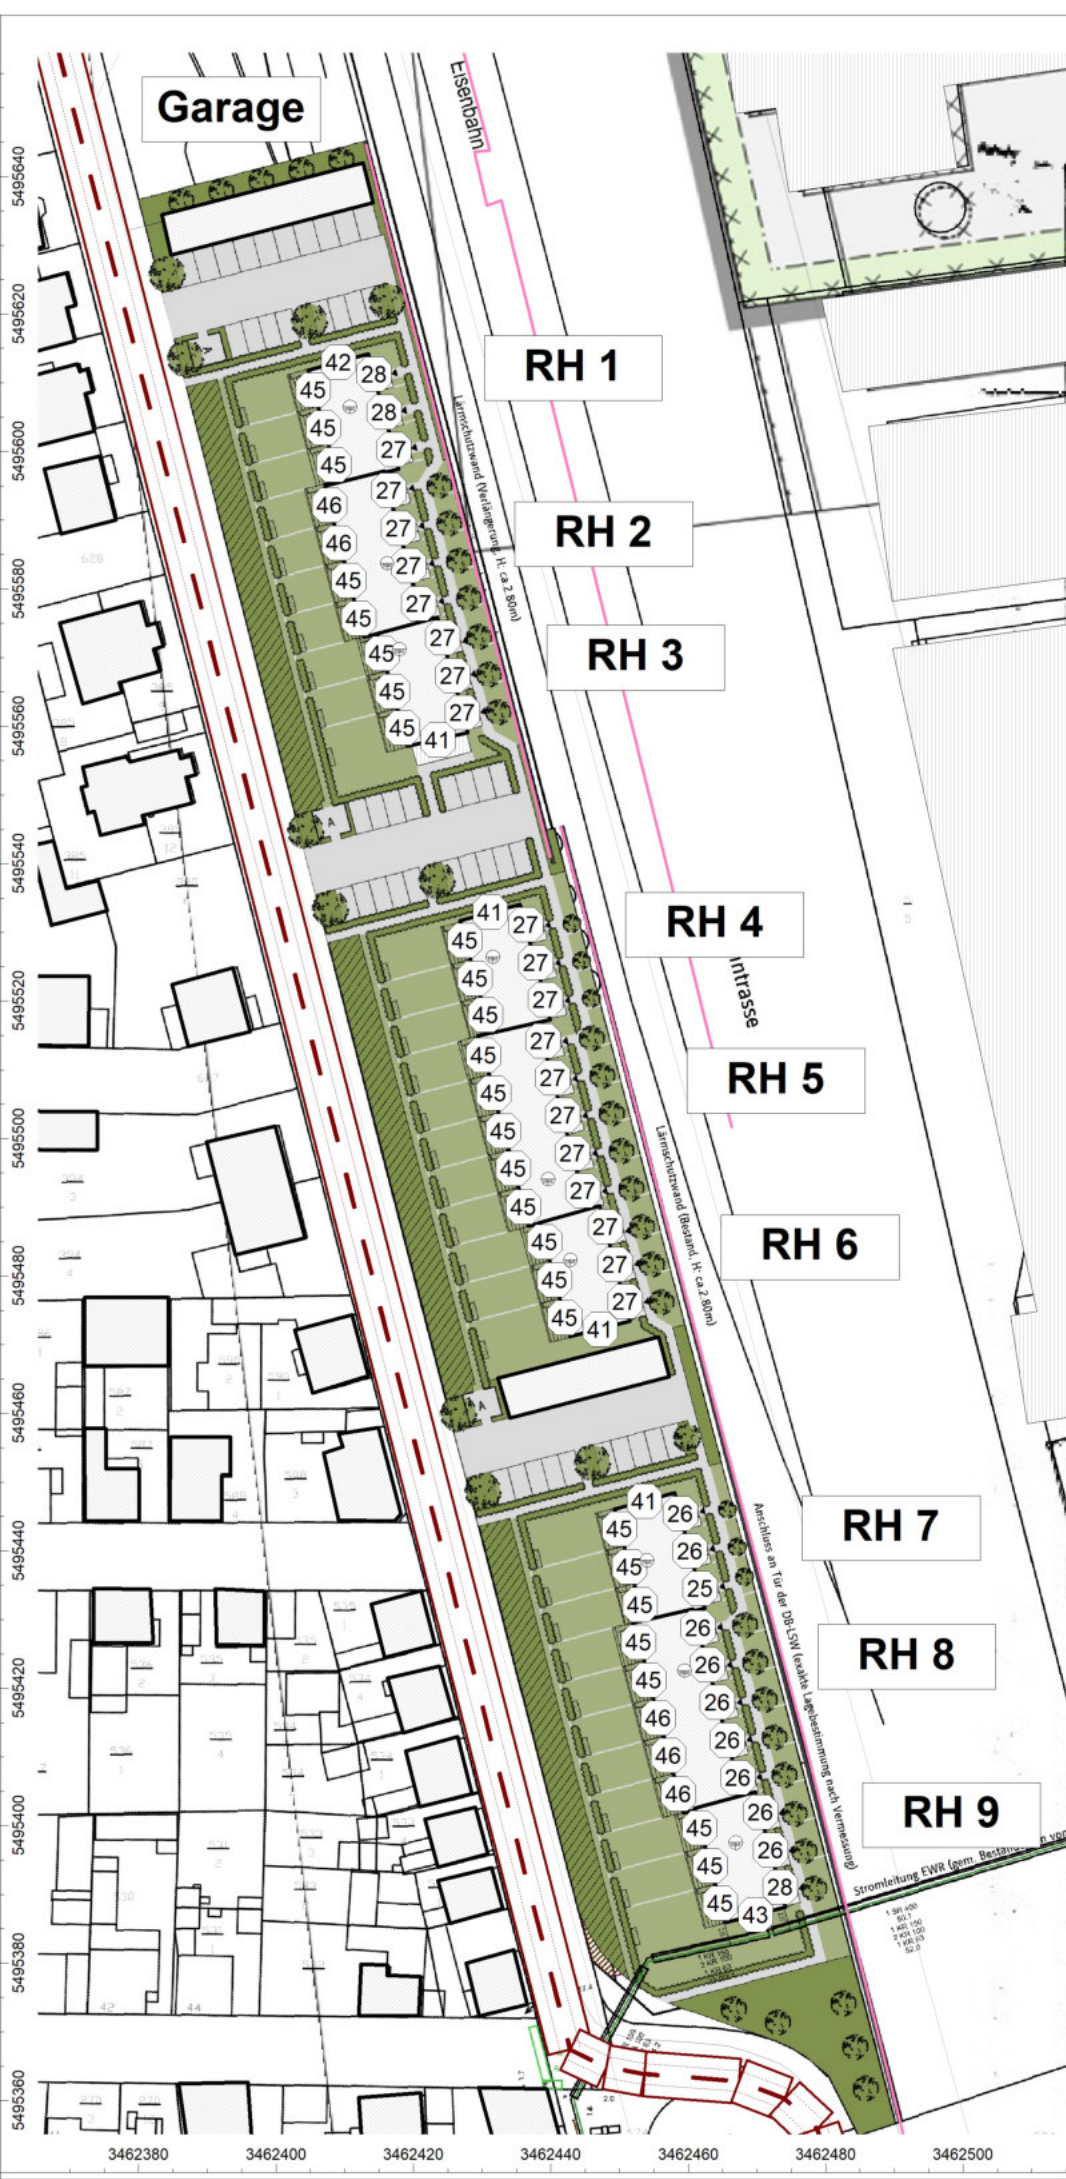

Anlage: 5.6  
 Bericht: 13.0908  
 Pegelbeurteilungskarte: Nacht  
 Pegeldarstellung: DG

Straßenverkehrslärm  
 zul. Höchstgeschw. 30 km/h

Zähljahr 2025

Bebauungsplan  
 "Wohngebiet Eugen-Schreiber-Straße"  
 68623 Lampertheim

- Legende:**
- Flächenquelle
  - Straße
  - Schiene
  - Bplan-Quelle
  - Haus
  - Schirm
  - Immissionspunkt
  - ⊕ Hausbeurteilung
  - Rechengebiet

Maßstab: 1 : 1100

**Auftraggeber:**  
 Boxheimer u. Scheuermann GmbH  
 Böcklinstraße 28  
 68163 Mannheim


erstellt durch:  
**Dipl.-Ing. Ch. Malo**

**INGENIEURBÜRO FÜR BAUPHYSIK**  
 Dipl.-Ing. Ch. Malo  
 Michelsbergstraße 4  
 D-67098 Bad Dürkheim

Tel: 06322/9419513  
 Fax: 06322/9419747

Bad Dürkheim, den 18.06.2019



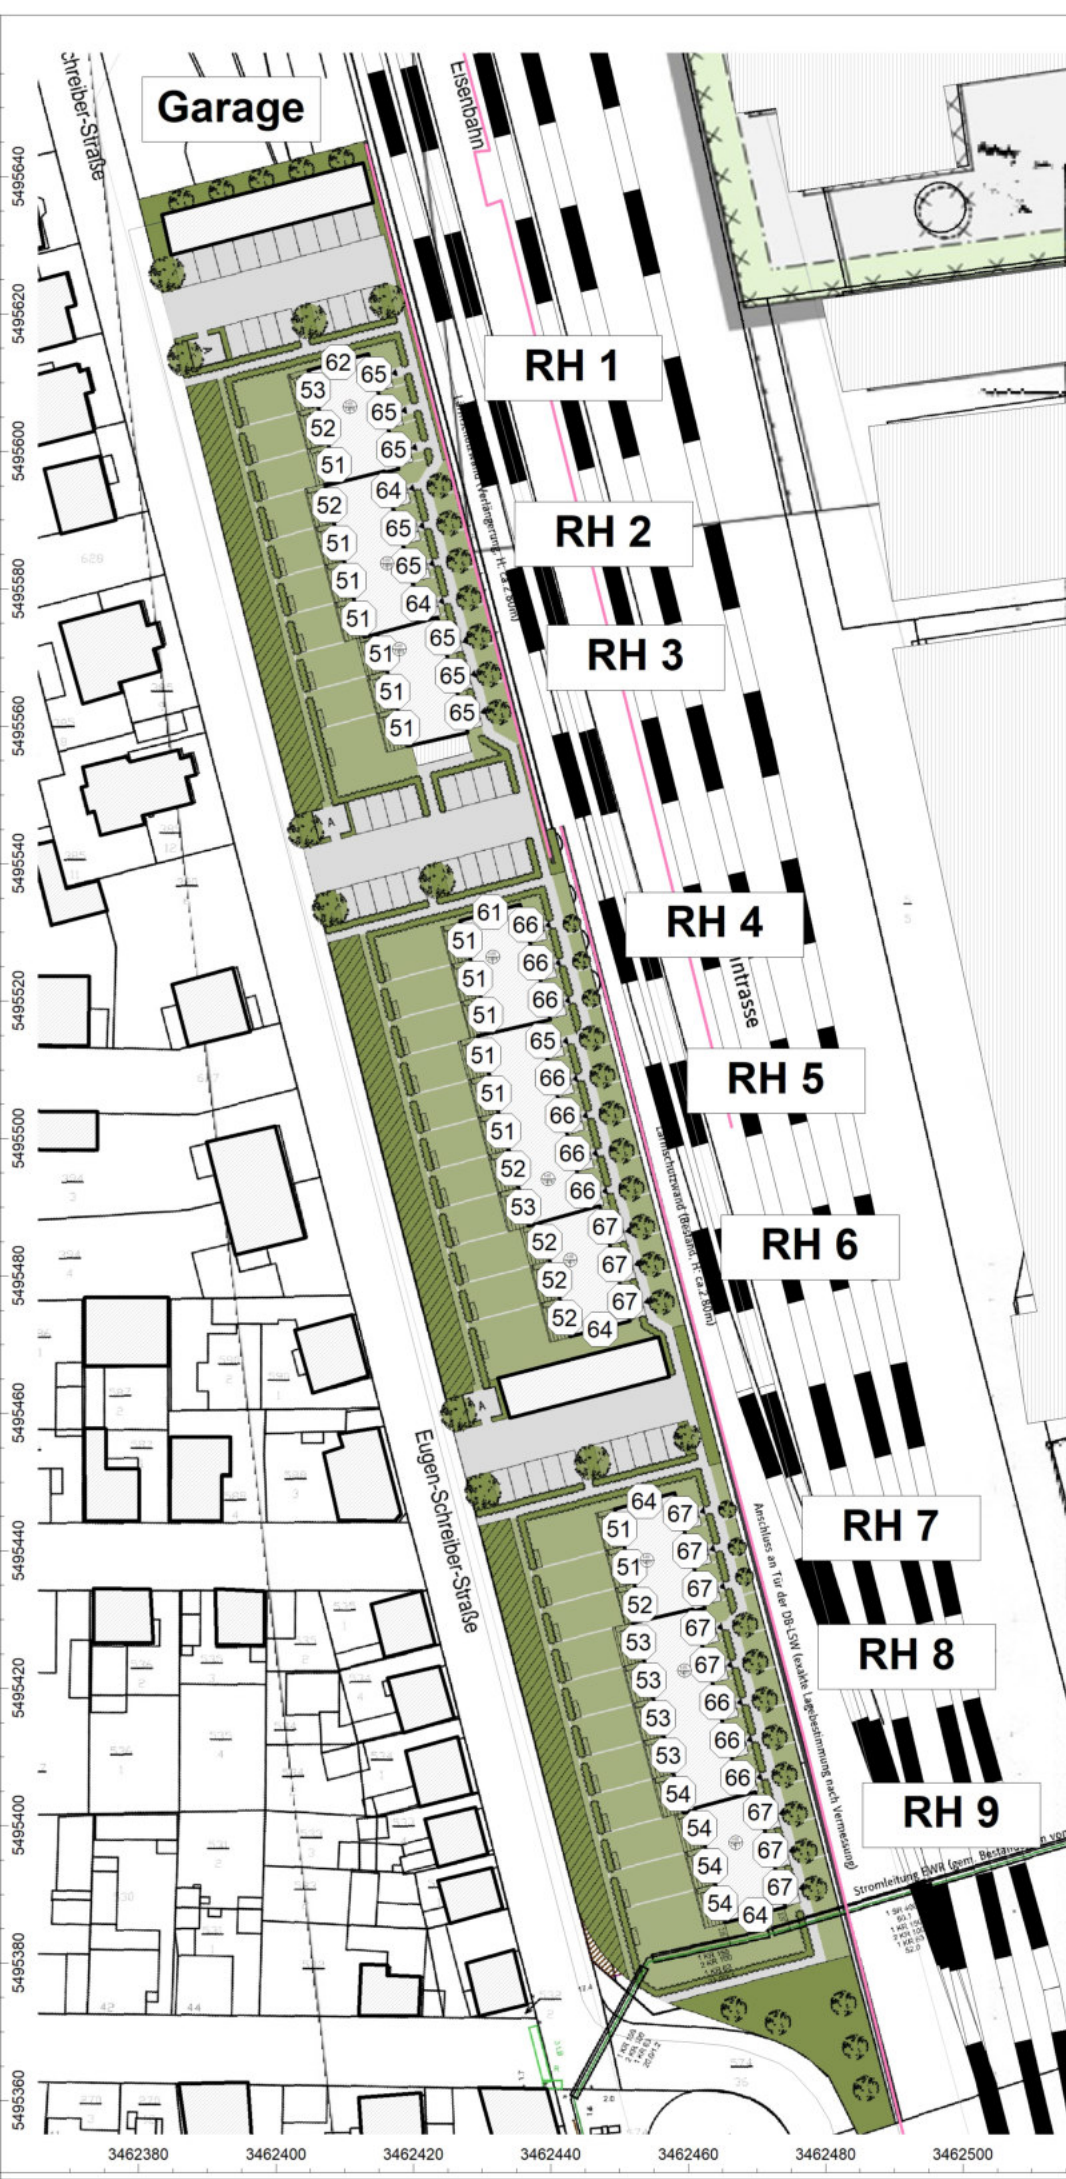

Anlage: 6.1  
 Bericht: 13.0908  
 Pegelbeurteilungskarte: Tag  
 Pegeldarstellung: EG

Schienenverkehrslärm

Zähljahr 2025

Bebauungsplan  
 "Wohngebiet Eugen-  
 Schreiber-Straße"  
 68623 Lampertheim

Legende:

- Flächenquelle
- Straße
- Schiene
- Bplan-Quelle
- Haus
- Schirm
- Immissionspunkt
- Hausbeurteilung
- Rechengebiet

Maßstab: 1 : 1100

Auftraggeber:

Boxheimer u. Scheuermann GmbH  
 Böcklinstraße 28  
 68163 Mannheim


erstellt durch:  
 Dipl.-Ing. Ch. Malo

INGENIEURBÜRO FÜR BAUPHYSIK  
 Dipl.-Ing. Ch. Malo  
 Michelsbergstraße 4  
 D-67098 Bad Dürkheim

Tel: 06322/9419513  
 Fax: 06322/9419747

Bad Dürkheim, den 18.06.2019



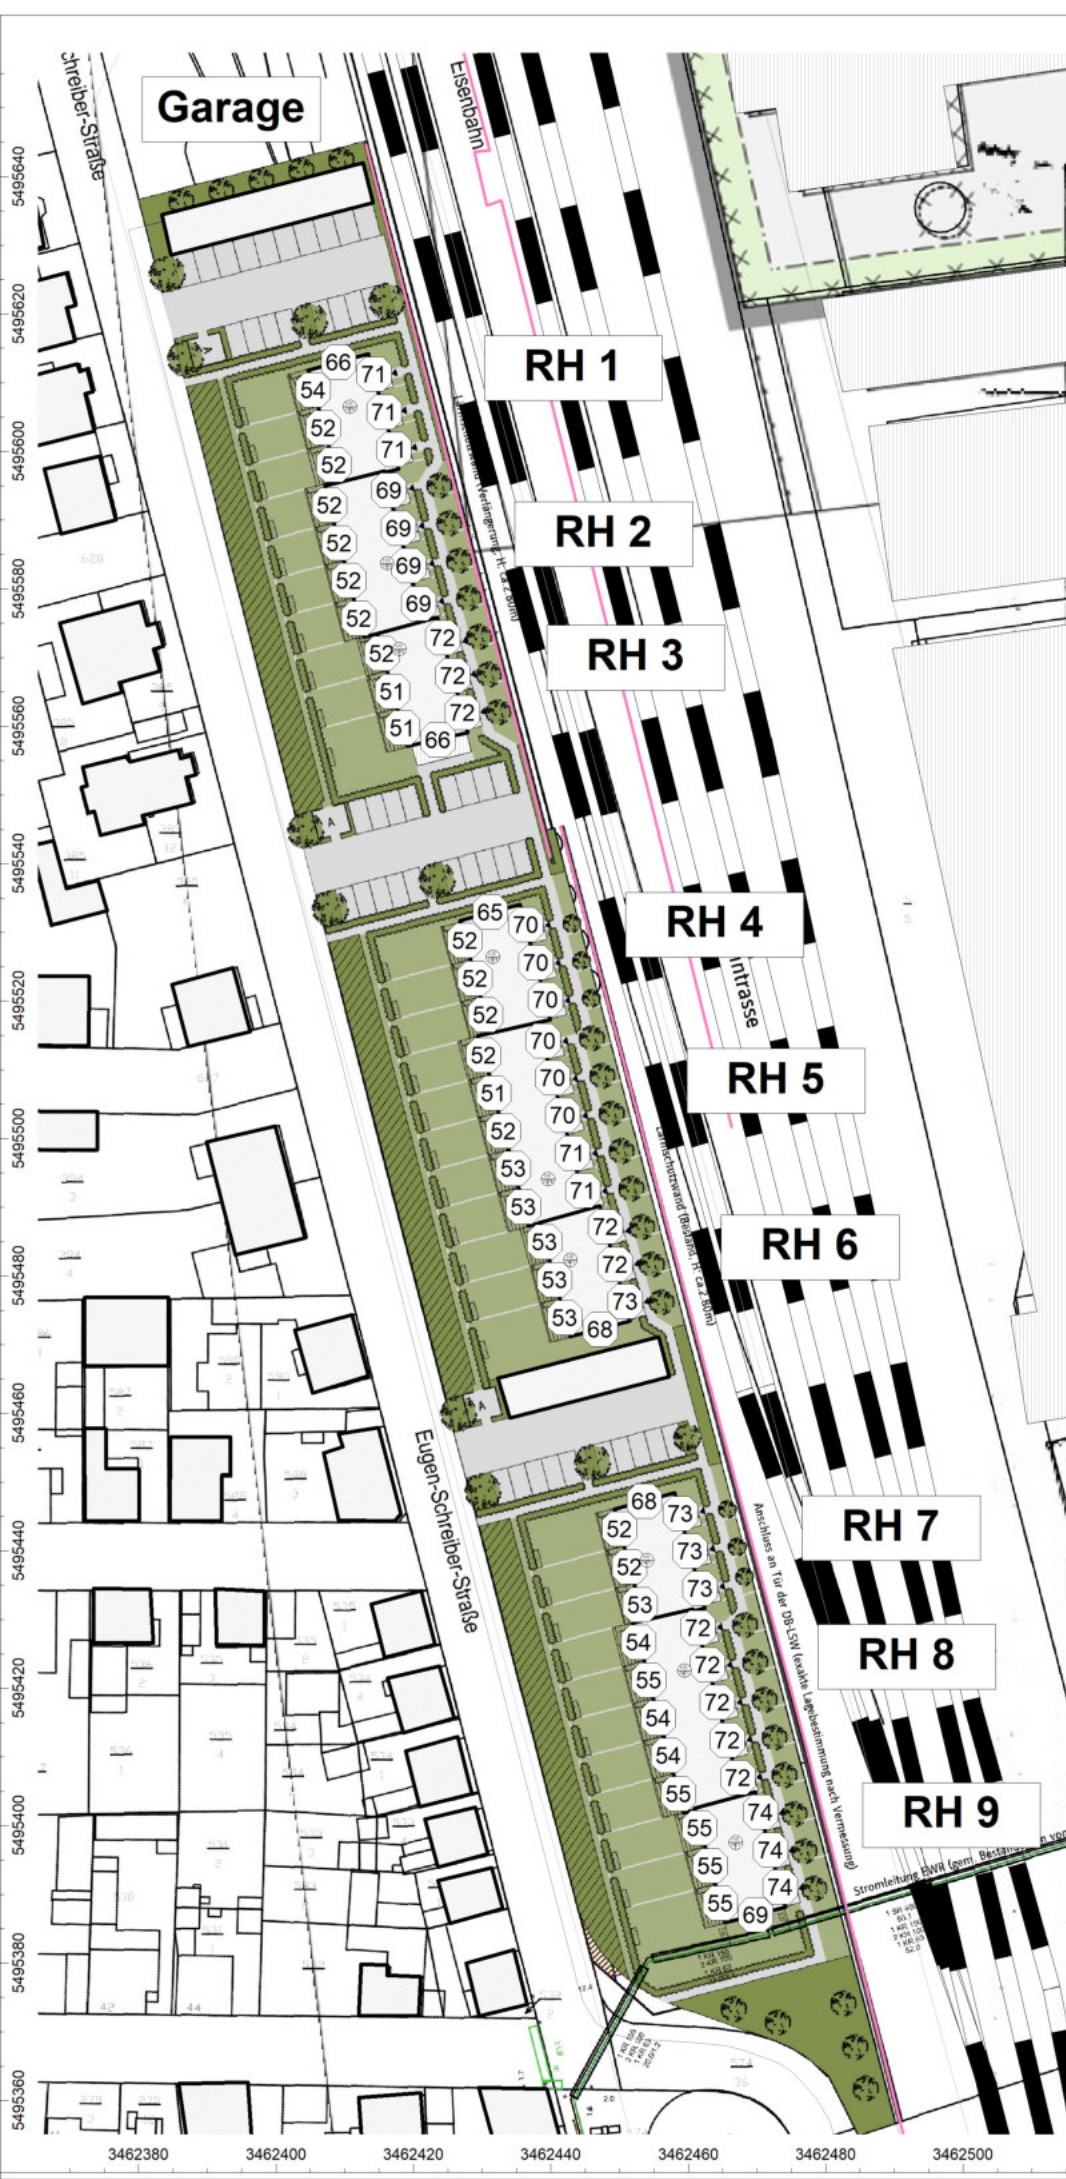

Anlage: 6.2  
 Bericht: 13.0908  
 Pegelbeurteilungskarte: Tag  
 Pegeldarstellung: 1. OG

Schienenverkehrslärm

Zähljahr 2025

Bebauungsplan  
 "Wohngebiet Eugen-  
 Schreiber-Straße"  
 68623 Lampertheim

Legende:

- Flächenquelle
- Straße
- Schiene
- Bplan-Quelle
- Haus
- Schirm
- Immissionspunkt
- Hausbeurteilung
- Rechengebiet

Maßstab: 1 : 1100

Auftraggeber:

Boxheimer u. Scheuermann GmbH  
 Böcklinstraße 28  
 68163 Mannheim

erstellt durch:  
 Dipl.-Ing. Ch. Malo

INGENIEURBÜRO FÜR BAUPHYSIK  
 Dipl.-Ing. Ch. Malo  
 Michelsbergstraße 4  
 D-67098 Bad Dürkheim

Tel: 06322/9419513  
 Fax: 06322/9419747

Bad Dürkheim, den 18.06.2019





Anlage: 6.3  
 Bericht: 13.0908  
 Pegelbeurteilungskarte: Tag  
 Pegeldarstellung: DG

Schienenverkehrslärm

Zähljahr 2025

Bebauungsplan  
 "Wohngebiet Eugen-  
 Schreiber-Straße"  
 68623 Lampertheim

Legende:

- Flächenquelle
- Straße
- Schiene
- Bplan-Quelle
- Haus
- Schirm
- Immissionspunkt
- Hausbeurteilung
- Rechengebiet

Maßstab: 1 : 1100

Auftraggeber:

Boxheimer u. Scheuermann GmbH  
 Böcklinstraße 28  
 68163 Mannheim


erstellt durch:  
 Dipl.-Ing. Ch. Malo

INGENIEURBÜRO FÜR BAUPHYSIK  
 Dipl.-Ing. Ch. Malo  
 Michelsbergstraße 4  
 D-67098 Bad Dürkheim

Tel: 06322/9419513  
 Fax: 06322/9419747

Bad Dürkheim, den 18.06.2019



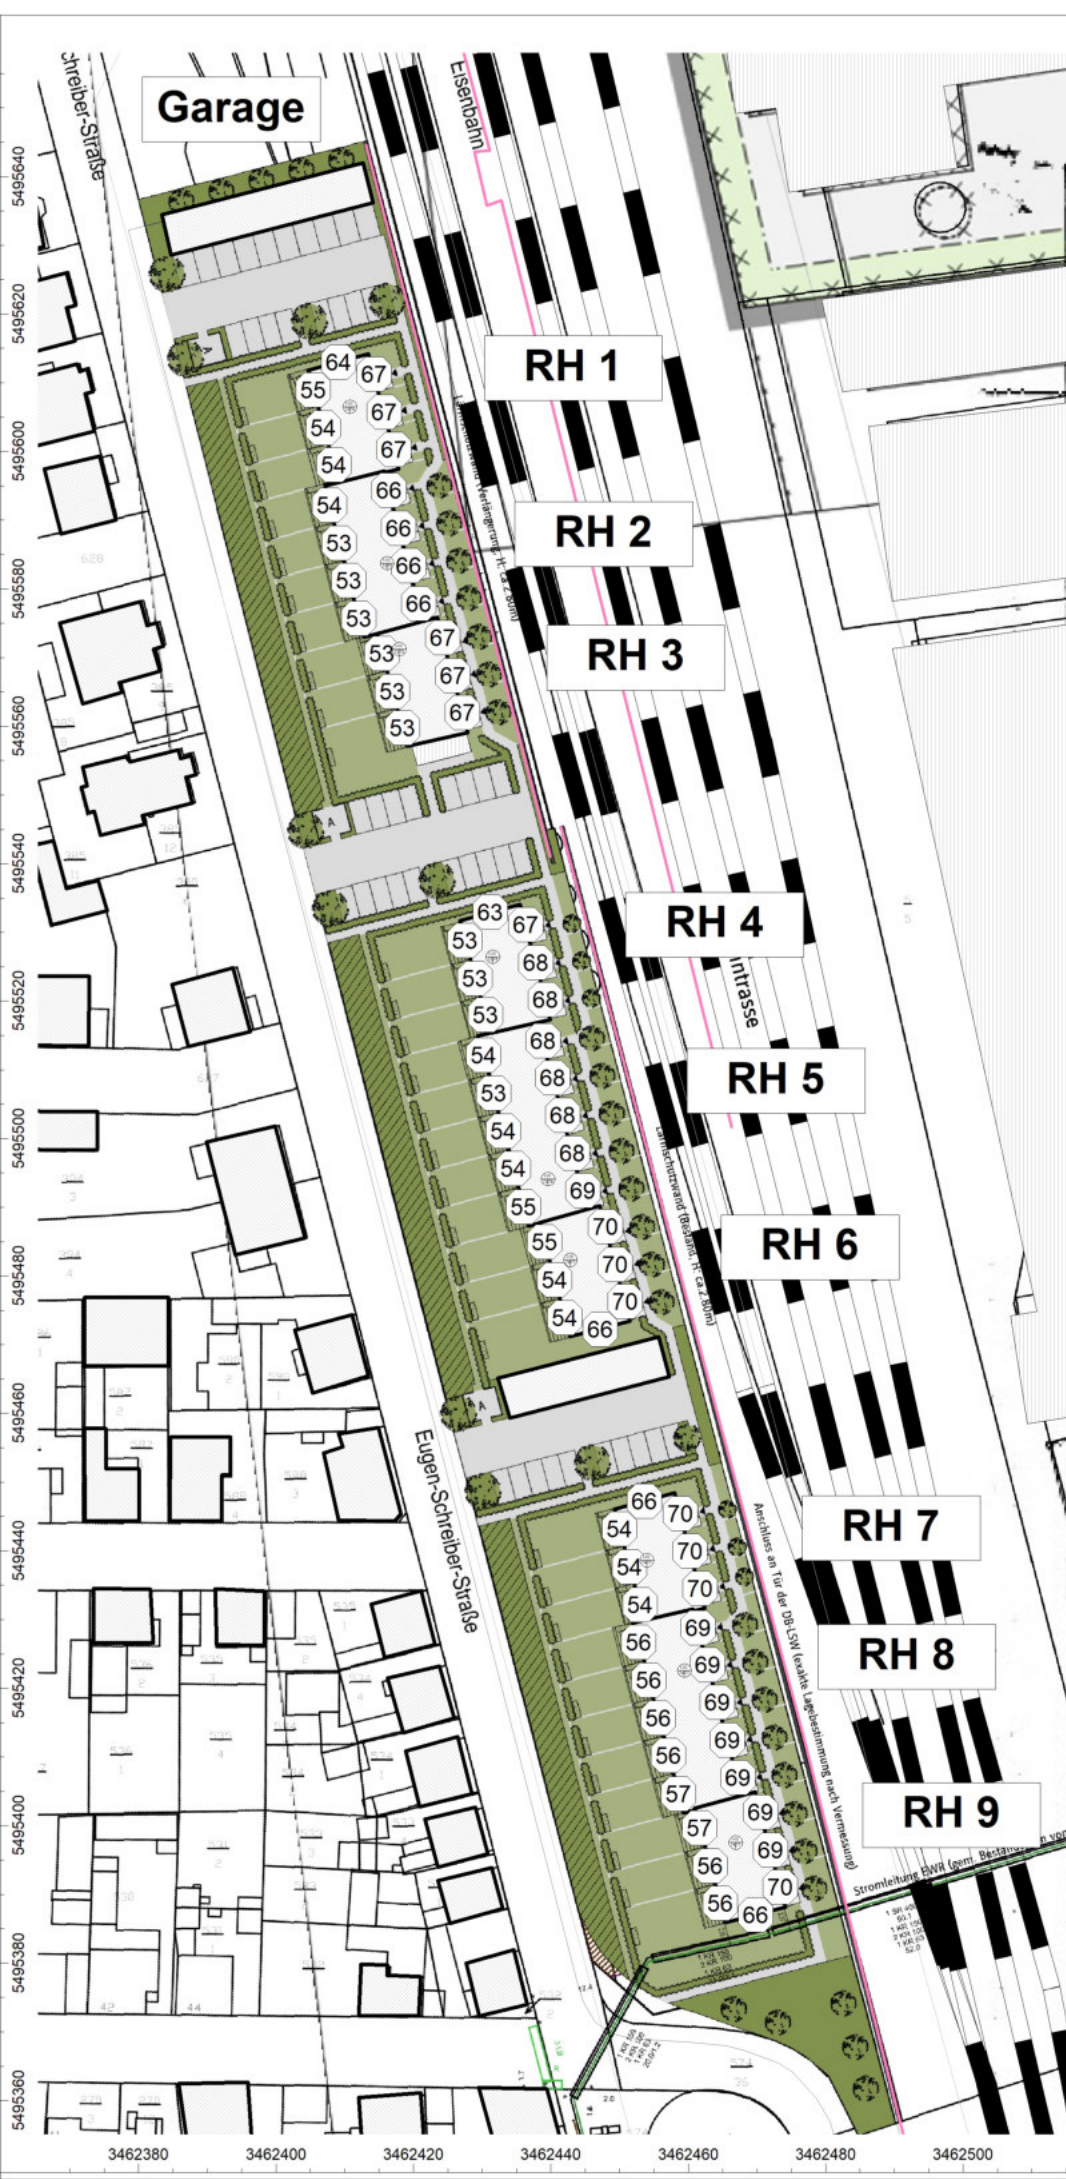

Anlage: 6.4  
 Bericht: 13.0908  
 Pegelbeurteilungskarte: Nacht  
 Pegeldarstellung: EG

Schienenverkehrslärm

Zähljahr 2025

Bebauungsplan  
 "Wohngebiet Eugen-  
 Schreiber-Straße"  
 68623 Lampertheim

Legende:

- Flächenquelle
- Straße
- Schiene
- Bplan-Quelle
- Haus
- Schirm
- Immissionspunkt
- Hausbeurteilung
- Rechengebiet

Maßstab: 1 : 1100

Auftraggeber:  
 Boxheimer u. Scheuermann GmbH  
 Böcklinstraße 28  
 68163 Mannheim

erstellt durch:  
 Dipl.-Ing. Ch. Malo

INGENIEURBÜRO FÜR BAUPHYSIK  
 Dipl.-Ing. Ch. Malo  
 Michelsbergstraße 4  
 D-67098 Bad Dürkheim

Tel: 06322/9419513  
 Fax: 06322/9419747

Bad Dürkheim, den 18.06.2019














Anlage: 6.5  
 Bericht: 13.0908  
 Pegelbeurteilungskarte: Nacht  
 Pegeldarstellung: 1. OG

Schienenverkehrslärm

Zähljahr 2025

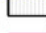Bebauungsplan  
 "Wohngebiet Eugen-  
 Schreiber-Straße"  
 68623 Lampertheim

**Legende:**

-  Flächenquelle
-  Straße
-  Schiene
-  Bplan-Quelle
-  Haus
-  Schirm
-  Immissionspunkt
-  Hausbeurteilung
-  Rechengebiet

Maßstab: 1 : 1100

**Auftraggeber:**

Boxheimer u. Scheuermann GmbH  
 Böcklinstraße 28  
 68163 Mannheim

erstellt durch:  
 Dipl.-Ing. Ch. Malo

INGENIEURBÜRO FÜR BAUPHYSIK  
 Dipl.-Ing. Ch. Malo  
 Michelsbergstraße 4  
 D-67098 Bad Dürkheim

Tel: 06322/9419513  
 Fax: 06322/9419747

Bad Dürkheim, den 18.06.2019





Anlage: 6.6  
 Bericht: 13.0908  
 Pegelbeurteilungskarte: Nacht  
 Pegeldarstellung: DG

Schienenverkehrslärm

Zähljahr 2025

Bebauungsplan  
 "Wohngebiet Eugen-  
 Schreiber-Straße"  
 68623 Lampertheim

Legende:

- Flächenquelle
- Straße
- Schiene
- Bplan-Quelle
- Haus
- Schirm
- Immissionspunkt
- Hausbeurteilung
- Rechengebiet

Maßstab: 1 : 1100

Auftraggeber:  
 Boxheimer u. Scheuermann GmbH  
 Böcklinstraße 28  
 68163 Mannheim


erstellt durch:  
 Dipl.-Ing. Ch. Malo

INGENIEURBÜRO FÜR BAUPHYSIK  
 Dipl.-Ing. Ch. Malo  
 Michelsbergstraße 4  
 D-67098 Bad Dürkheim

Tel: 06322/9419513  
 Fax: 06322/9419747

Bad Dürkheim, den 18.06.2019



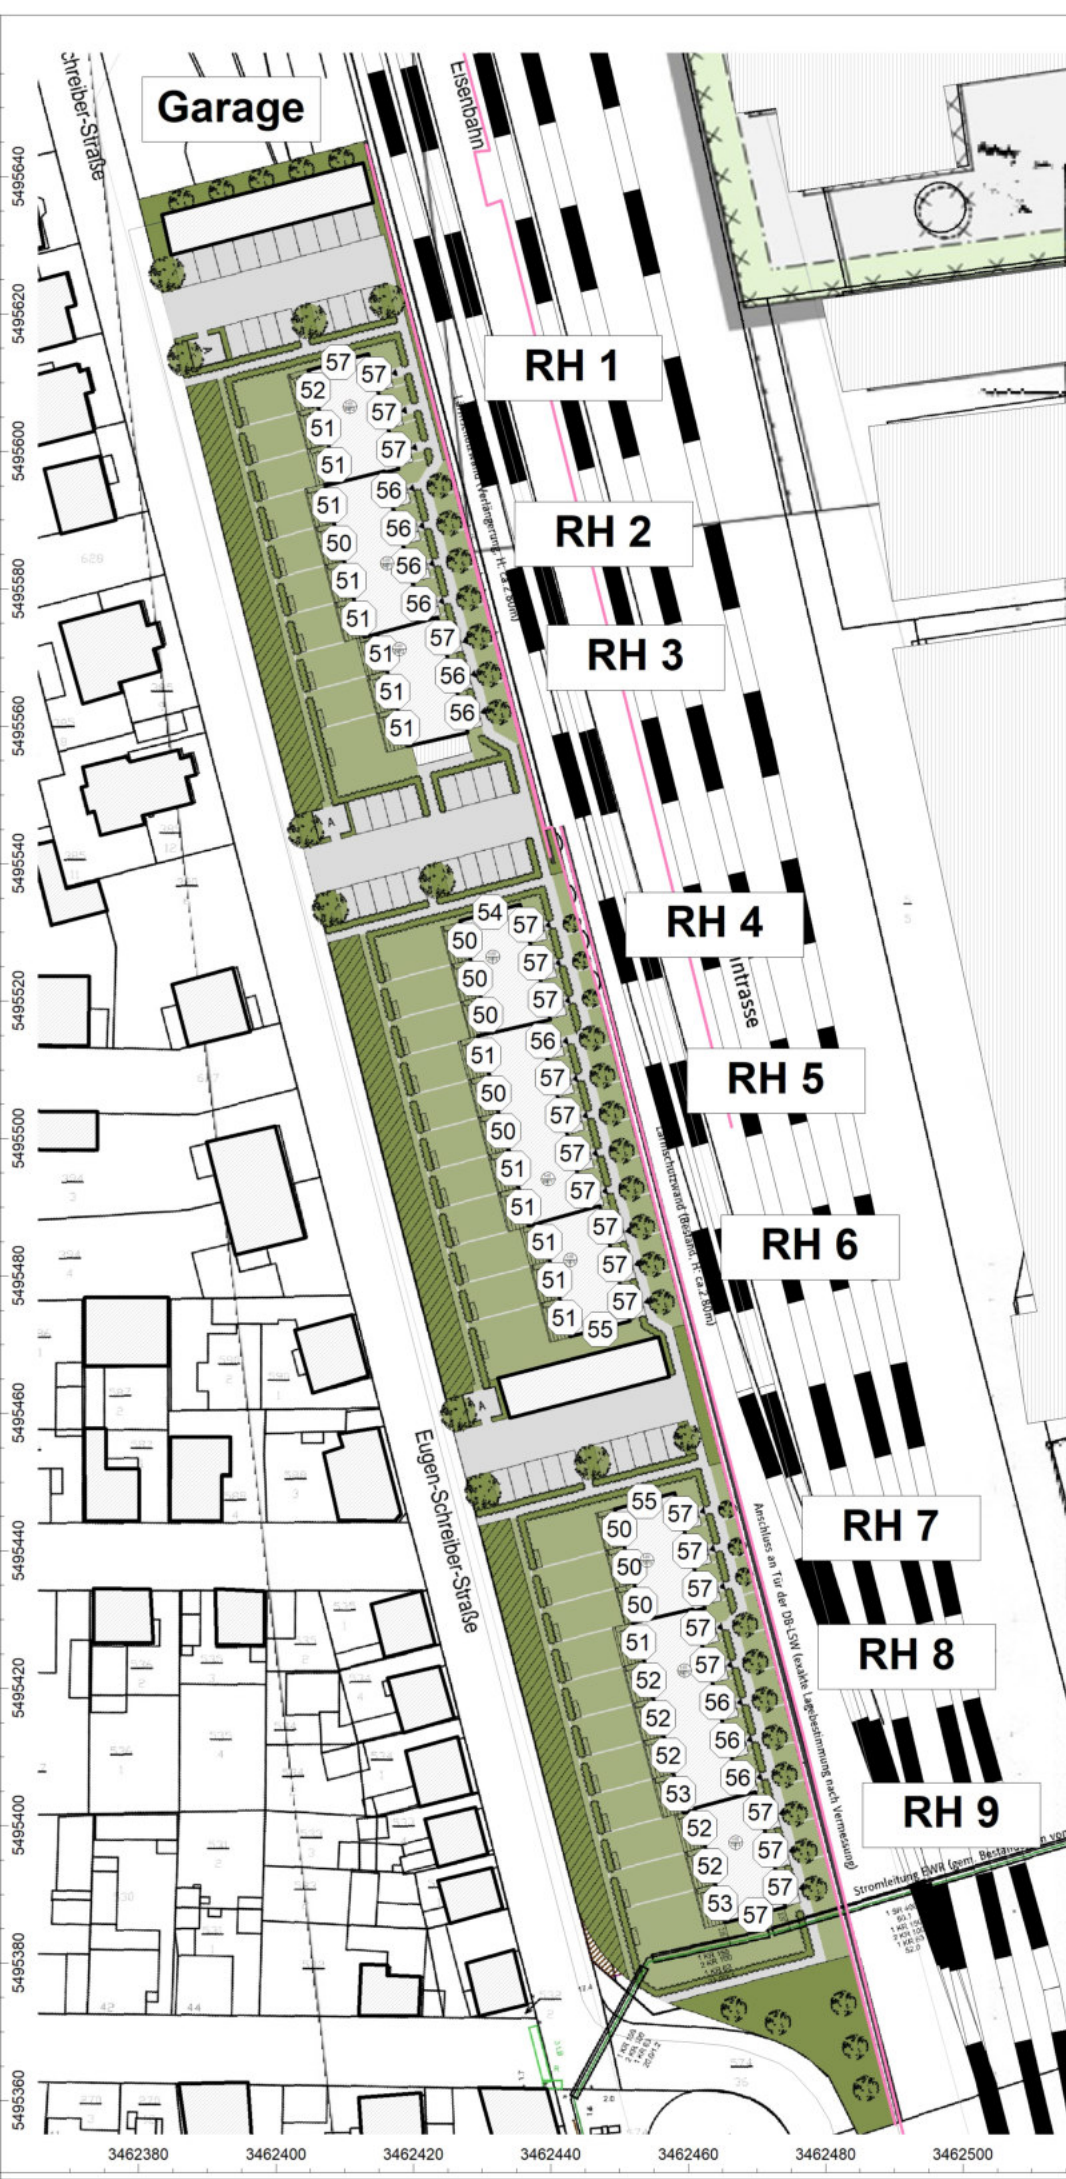

Anlage: 6a.1  
 Bericht: 13.0908  
 Pegelbeurteilungskarte: Tag  
 Pegeldarstellung: EG

Schienenverkehrslärm

Zähljahr 2025  
 Wand 6m zur Bahn

Bebauungsplan  
 "Wohngebiet Eugen-  
 Schreiber-Straße"  
 68623 Lampertheim

**Legende:**

- Flächenquelle
- Straße
- Schiene
- Bplan-Quelle
- Haus
- Schirm
- Immissionspunkt
- Hausbeurteilung
- Rechengebiet

Maßstab: 1 : 1100

**Auftraggeber:**  
 Boxheimer u. Scheuermann GmbH  
 Böcklinstraße 28  
 68163 Mannheim


erstellt durch:  
 Dipl.-Ing. Ch. Malo

INGENIEURBÜRO FÜR BAUPHYSIK  
 Dipl.-Ing. Ch. Malo  
 Michelsbergstraße 4  
 D-67098 Bad Dürkheim

Tel: 06322/9419513  
 Fax: 06322/9419747

Bad Dürkheim, den 18.06.2019



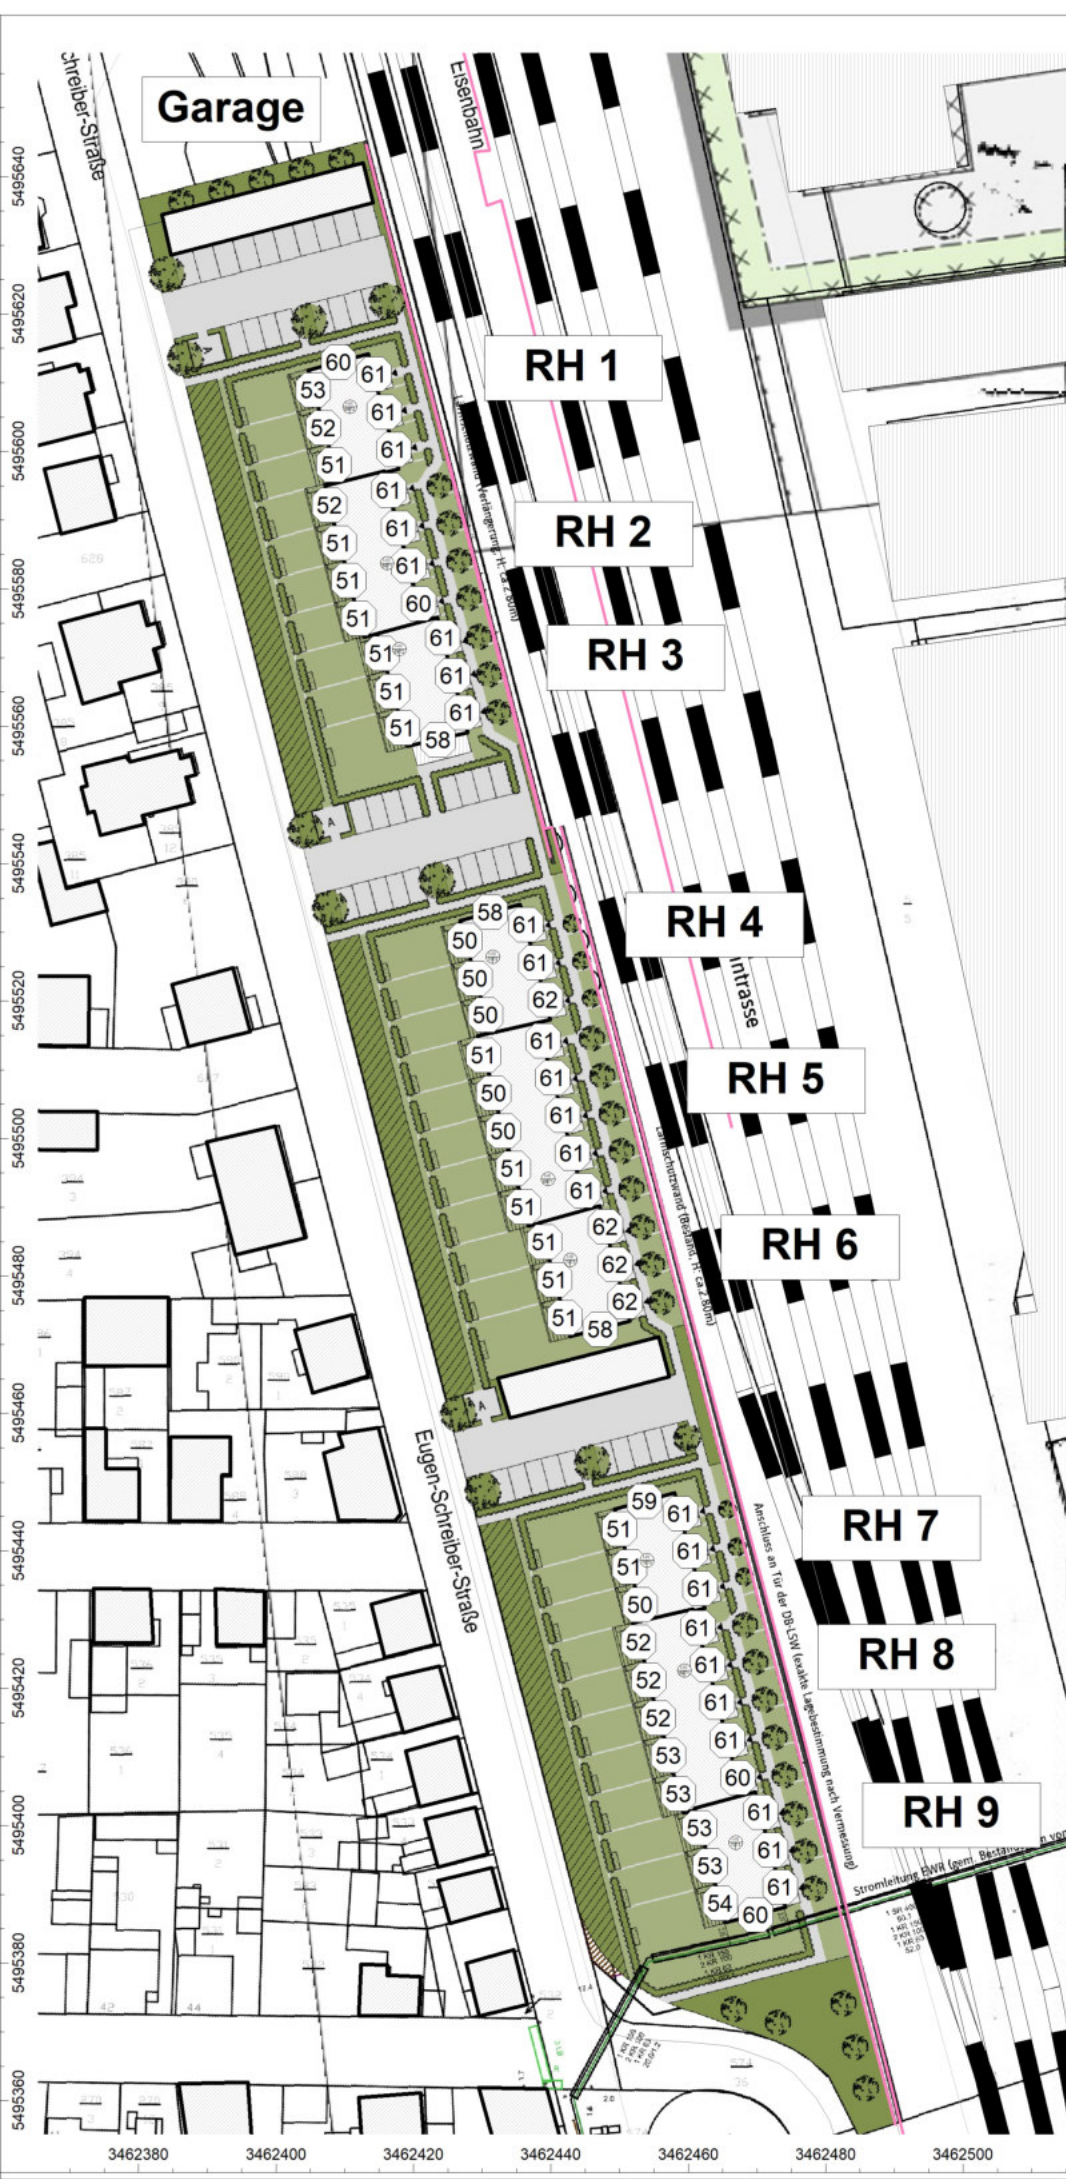

Anlage: 6a.2  
 Bericht: 13.0908  
 Pegelbeurteilungskarte: Tag  
 Pegeldarstellung: 1. OG

Schienenverkehrslärm

Zähljahr 2025  
 Wand 6m zur Bahn

Bebauungsplan  
 "Wohngebiet Eugen-  
 Schreiber-Straße"  
 68623 Lampertheim

Legende:

- Flächenquelle
- Straße
- Schiene
- Bplan-Quelle
- Haus
- Schirm
- Immissionspunkt
- Hausbeurteilung
- Rechengebiet

Maßstab: 1 : 1100

Auftraggeber:  
 Boxheimer u. Scheuermann GmbH  
 Böcklinstraße 28  
 68163 Mannheim


erstellt durch:  
 Dipl.-Ing. Ch. Malo

INGENIEURBÜRO FÜR BAUPHYSIK  
 Dipl.-Ing. Ch. Malo  
 Michelsbergstraße 4  
 D-67098 Bad Dürkheim

Tel: 06322/9419513  
 Fax: 06322/9419747

Bad Dürkheim, den 18.06.2019



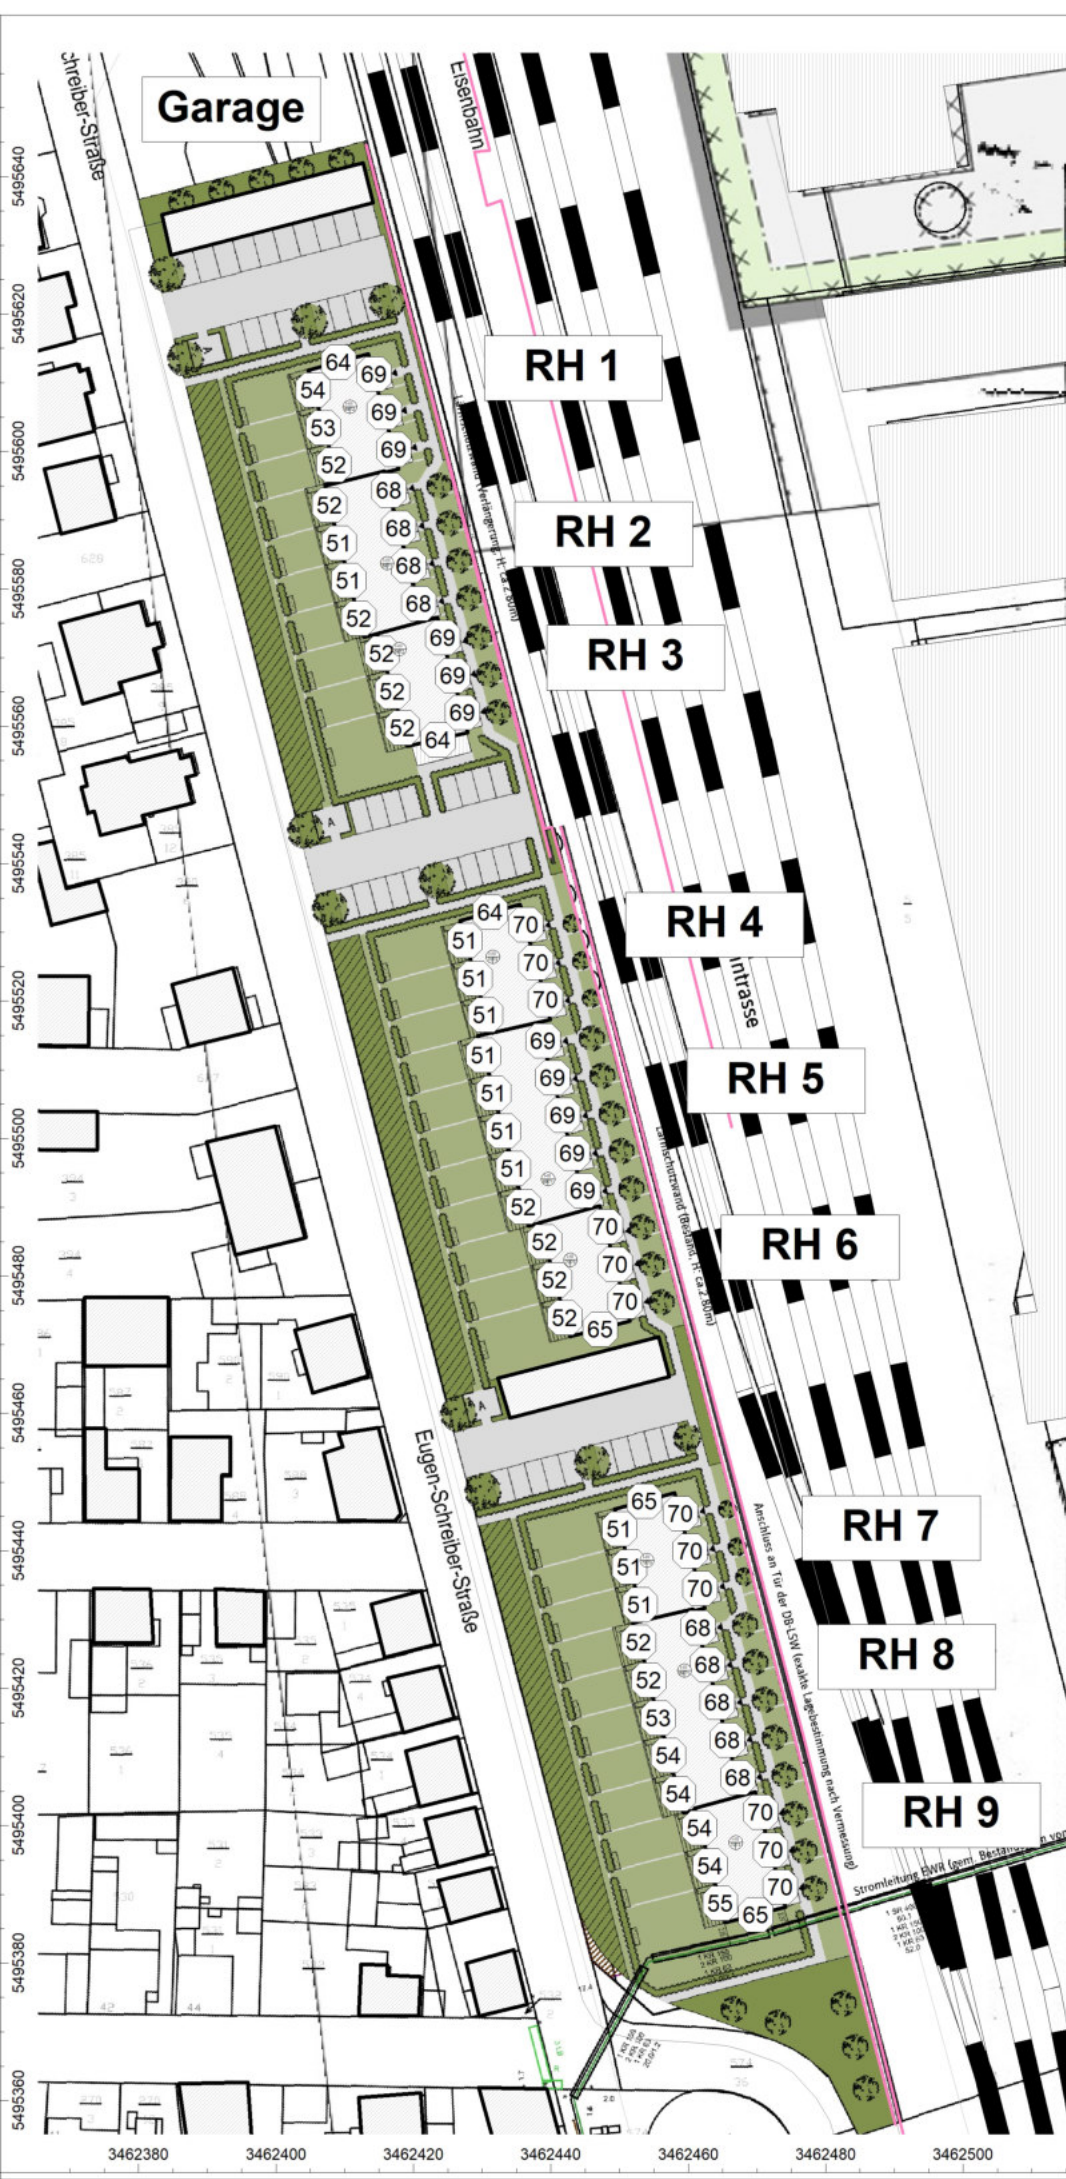










Anlage: 6a.3  
 Bericht: 13.0908  
 Pegelbeurteilungskarte: Tag  
 Pegeldarstellung: DG

Schienenverkehrslärm

Zähljahr 2025  
 Wand 6m zur Bahn

Bebauungsplan  
 "Wohngebiet Eugen-  
 Schreiber-Straße"  
 68623 Lampertheim

**Legende:**

-  Flächenquelle
-  Straße
-  Schiene
-  Bplan-Quelle
-  Haus
-  Schirm
-  Immissionspunkt
-  Hausbeurteilung
-  Rechengebiet

Maßstab: 1 : 1100

**Auftraggeber:**  
 Boxheimer u. Scheuermann GmbH  
 Böcklinstraße 28  
 68163 Mannheim


erstellt durch:  
**Dipl.-Ing. Ch. Malo**

**INGENIEURBÜRO FÜR BAUPHYSIK**  
 Dipl.-Ing. Ch. Malo  
 Michelsbergstraße 4  
 D-67098 Bad Dürkheim

Tel: 06322/9419513  
 Fax: 06322/9419747

Bad Dürkheim, den 18.06.2019



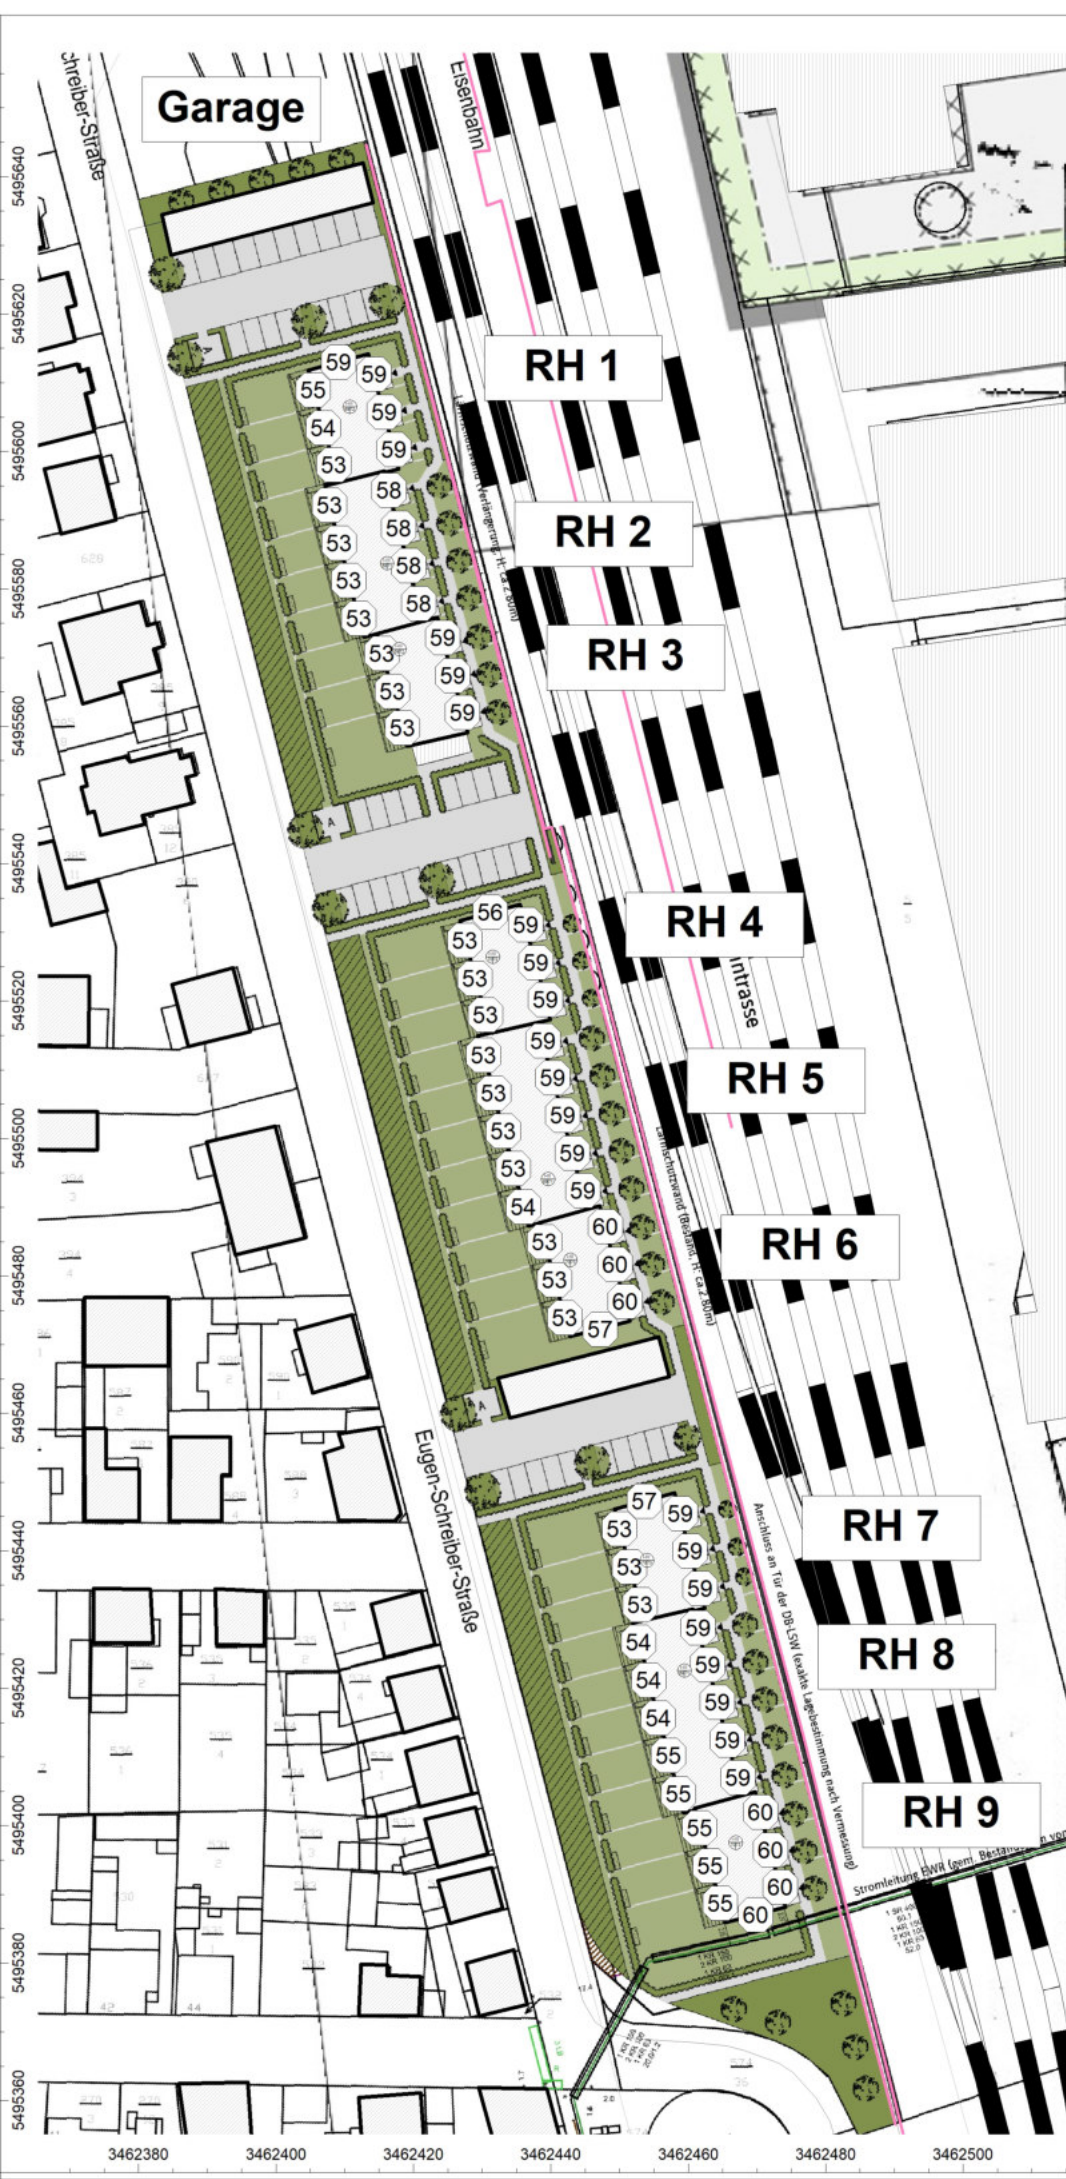

Anlage: 6a.4  
 Bericht: 13.0908  
 Pegelbeurteilungskarte: Nacht  
 Pegeldarstellung: EG

Schienenverkehrslärm

Zähljahr 2025  
 Wand 6m zur Bahn

Bebauungsplan  
 "Wohngebiet Eugen-  
 Schreiber-Straße"  
 68623 Lampertheim

Legende:

- Flächenquelle
- Straße
- Schiene
- Bplan-Quelle
- Haus
- Schirm
- Immissionspunkt
- Hausbeurteilung
- Rechengebiet

Maßstab: 1 : 1100

Auftraggeber:  
 Boxheimer u. Scheuermann GmbH  
 Böcklinstraße 28  
 68163 Mannheim


erstellt durch:  
 Dipl.-Ing. Ch. Malo

INGENIEURBÜRO FÜR BAUPHYSIK  
 Dipl.-Ing. Ch. Malo  
 Michelsbergstraße 4  
 D-67098 Bad Dürkheim

Tel: 06322/9419513  
 Fax: 06322/9419747

Bad Dürkheim, den 18.06.2019



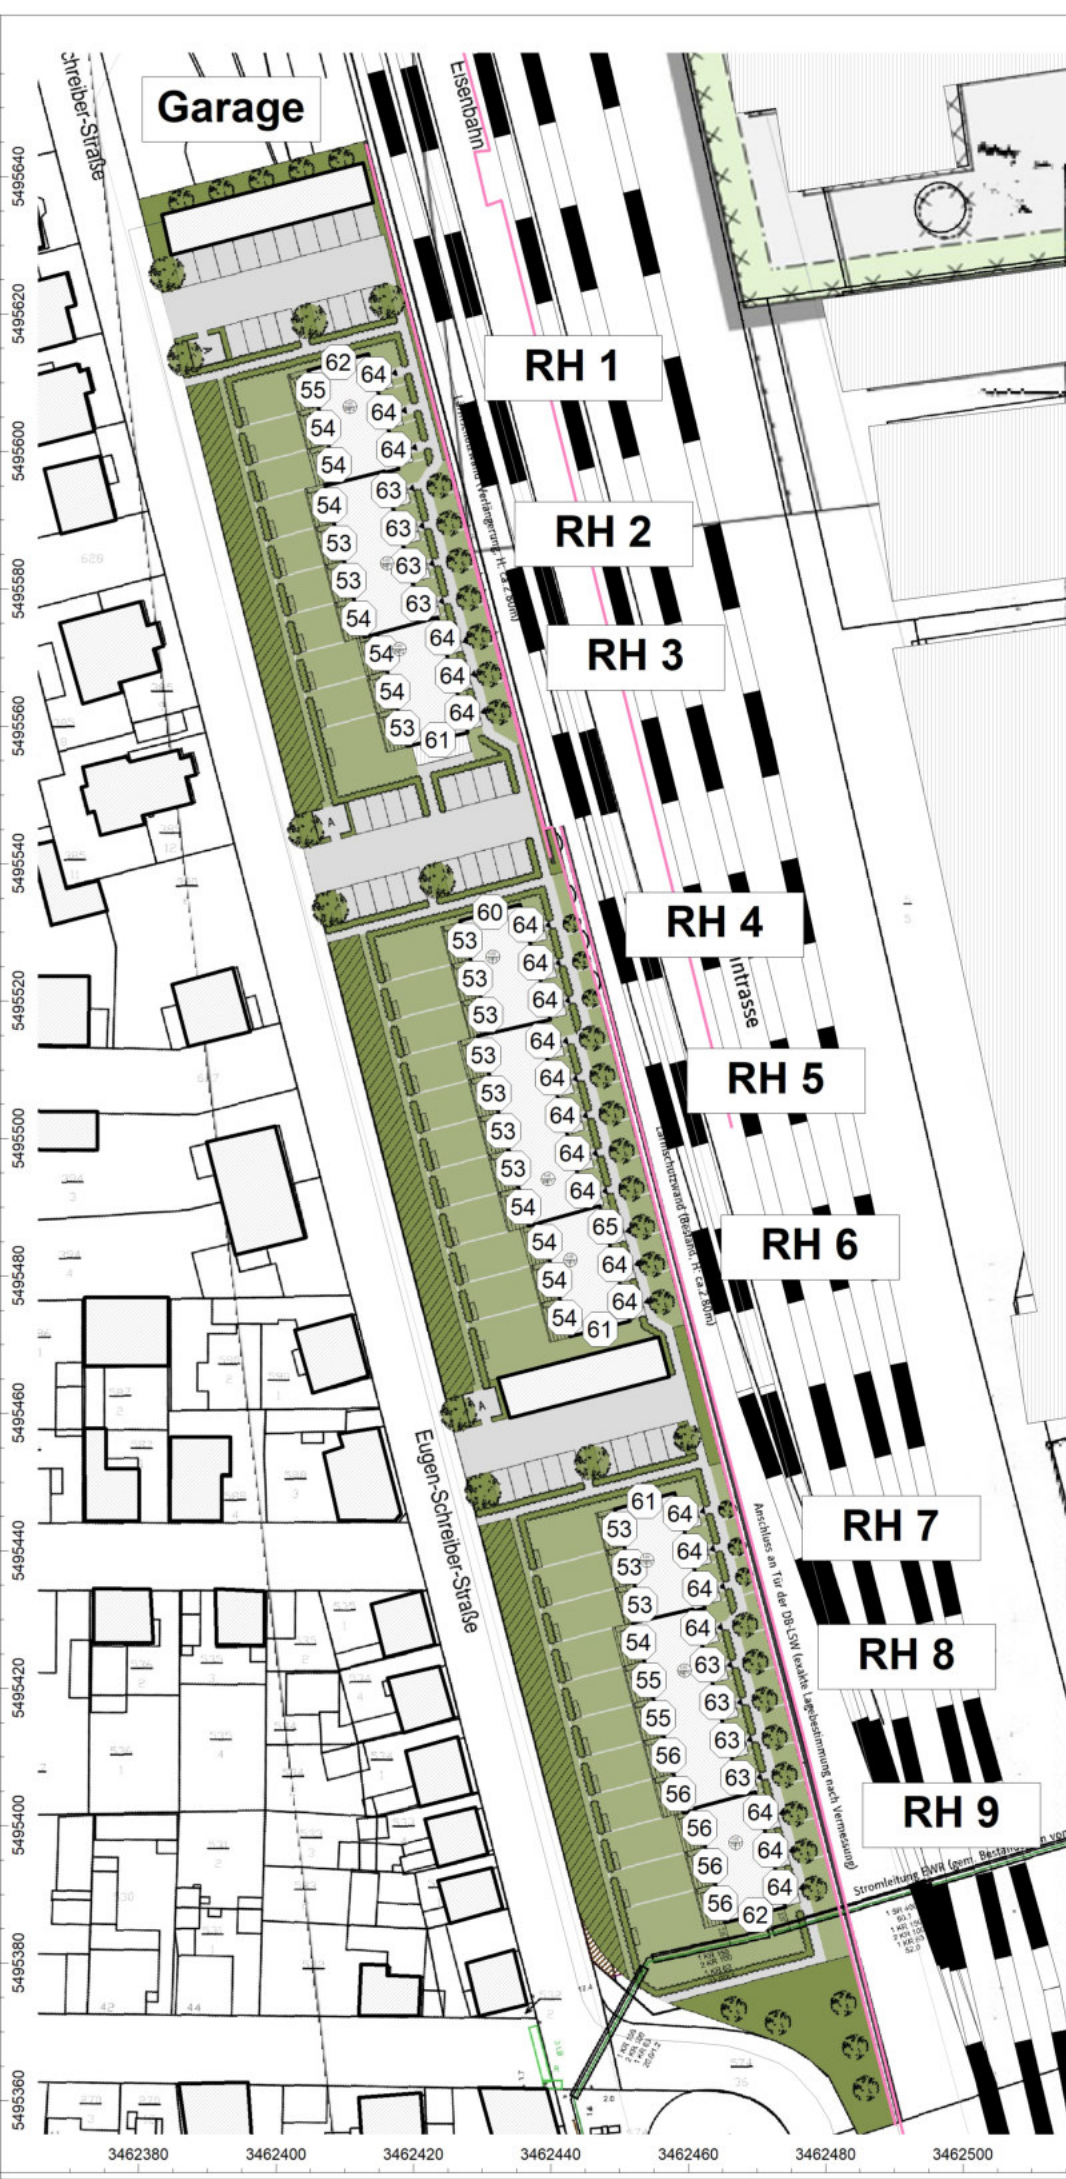

Anlage: 6a.5  
 Bericht: 13.0908  
 Pegelbeurteilungskarte: Nacht  
 Pegeldarstellung: 1. OG

Schienenverkehrslärm

Zähljahr 2025  
 Wand 6m zur Bahn

Bebauungsplan  
 "Wohngebiet Eugen-  
 Schreiber-Straße"  
 68623 Lampertheim

**Legende:**

- Flächenquelle
- Straße
- Schiene
- Bplan-Quelle
- Haus
- Schirm
- Immissionspunkt
- Hausbeurteilung
- Rechengebiet

Maßstab: 1 : 1100

**Auftraggeber:**  
 Boxheimer u. Scheuermann GmbH  
 Böcklinstraße 28  
 68163 Mannheim


erstellt durch:  
**Dipl.-Ing. Ch. Malo**

**INGENIEURBÜRO FÜR BAUPHYSIK**  
 Dipl.-Ing. Ch. Malo  
 Michelsbergstraße 4  
 D-67098 Bad Dürkheim

Tel: 06322/9419513  
 Fax: 06322/9419747

Bad Dürkheim, den 18.06.2019



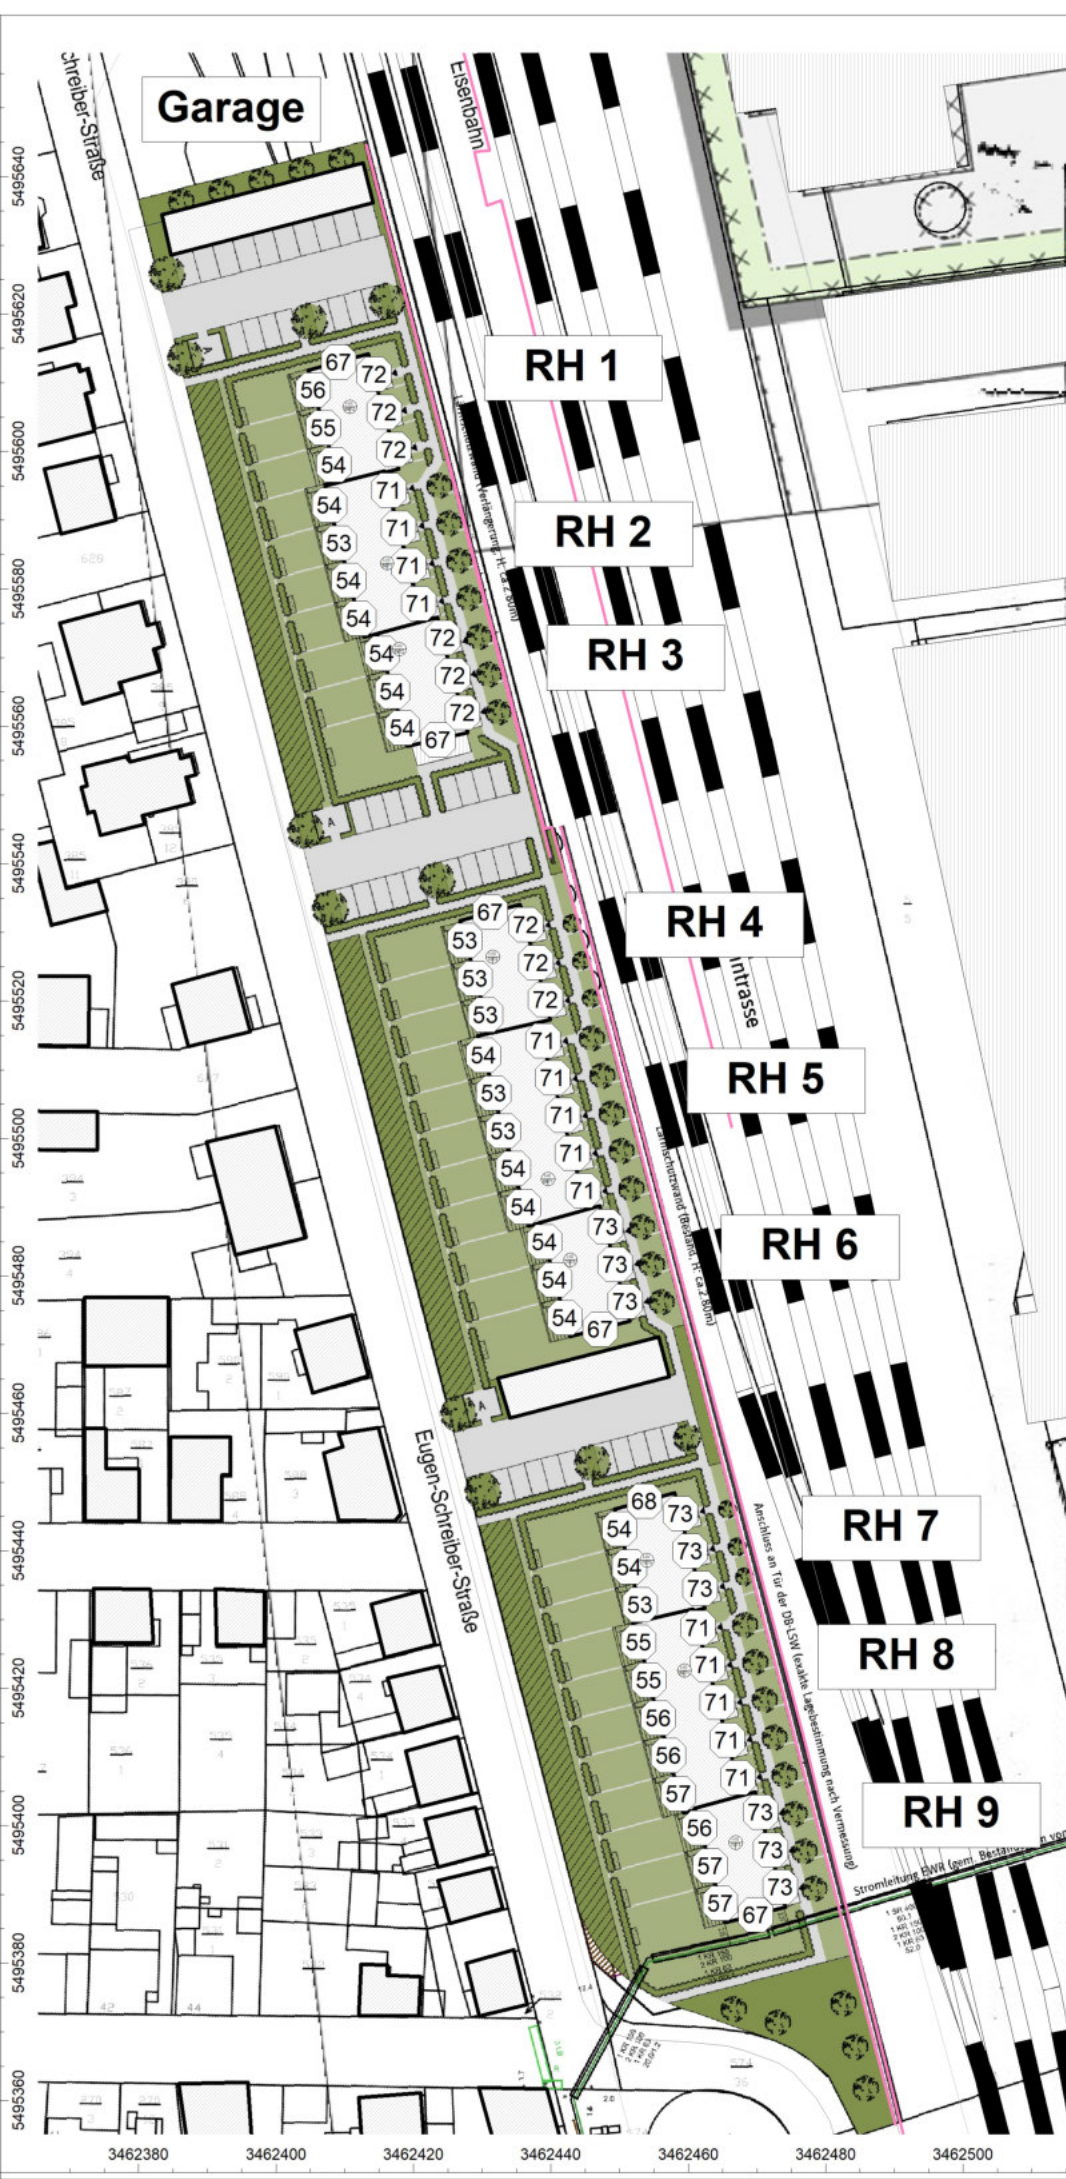










Anlage: 6a.6  
 Bericht: 13.0908  
 Pegelbeurteilungskarte: Nacht  
 Pegeldarstellung: DG

Schienenverkehrslärm

Zähljahr 2025  
 Wand 6m zur Bahn

Bebauungsplan  
 "Wohngebiet Eugen-  
 Schreiber-Straße"  
 68623 Lampertheim

Legende:

-  Flächenquelle
-  Straße
-  Schiene
-  Bplan-Quelle
-  Haus
-  Schirm
-  Immissionspunkt
-  Hausbeurteilung
-  Rechengebiet

Maßstab: 1 : 1100

Auftraggeber:

Boxheimer u. Scheuermann GmbH  
 Böcklinstraße 28  
 68163 Mannheim

erstellt durch:  
 Dipl.-Ing. Ch. Malo

INGENIEURBÜRO FÜR BAUPHYSIK  
 Dipl.-Ing. Ch. Malo  
 Michelsbergstraße 4  
 D-67098 Bad Dürkheim

Tel: 06322/9419513  
 Fax: 06322/9419747

Bad Dürkheim, den 18.06.2019