


Vorhabenbezogener Bebauungsplan "Ärztehaus Gleisdreieck"

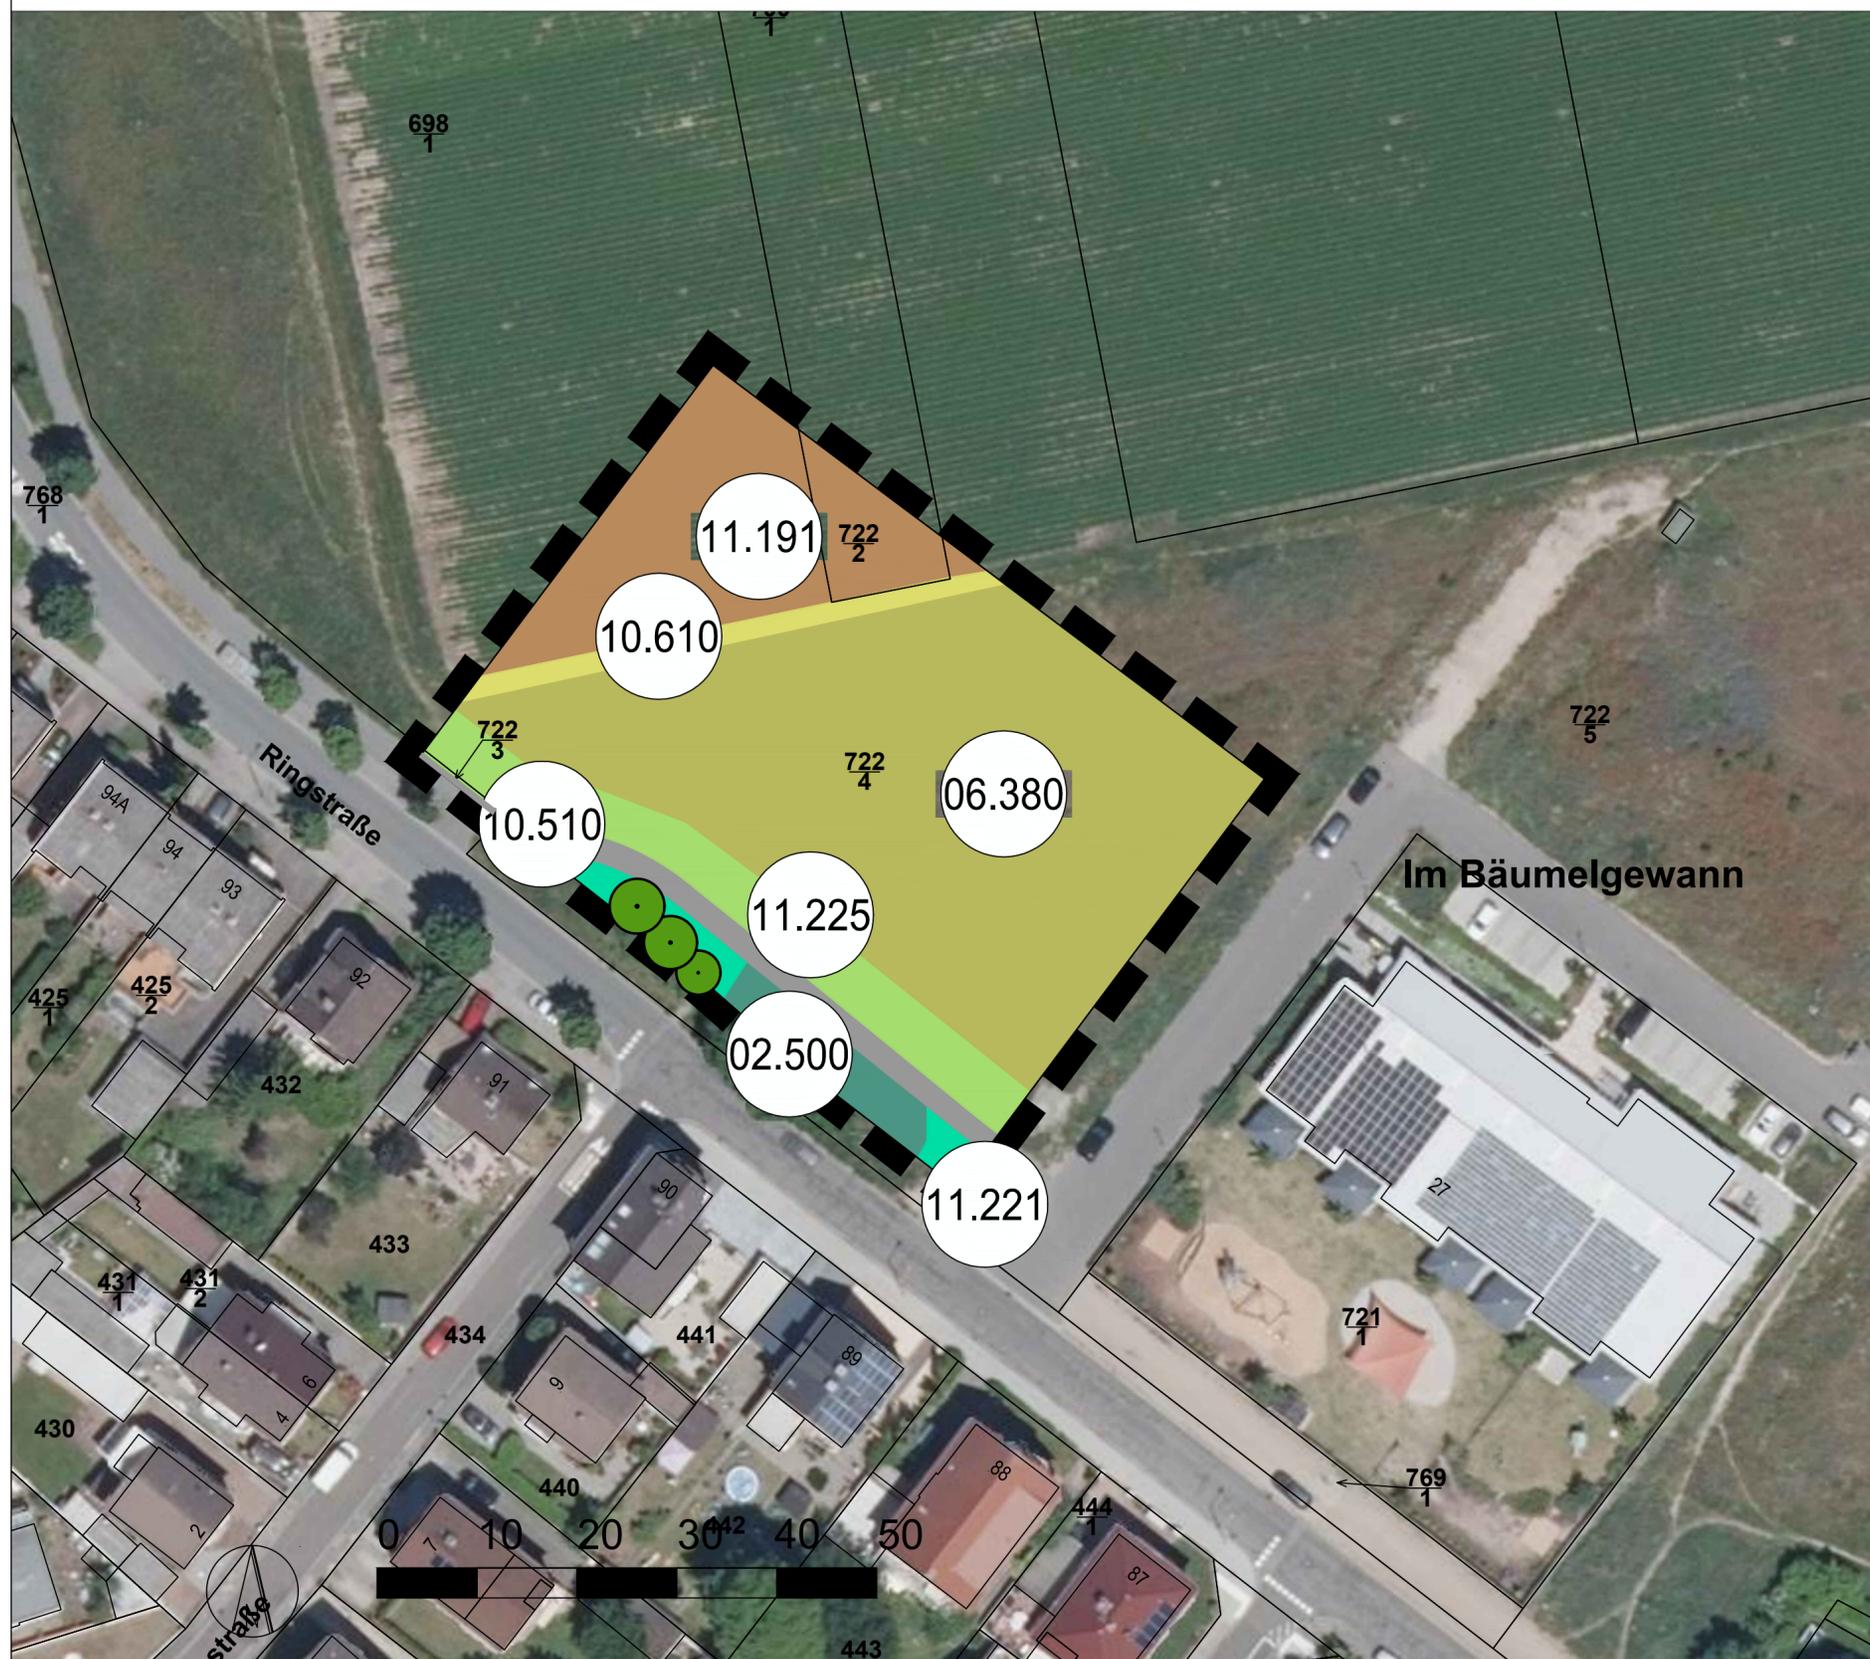

LEGENDE

Bestand an Nutzungstypen gemäß Kompensationsverordnung 2018

-  Standortfremde Hecken-/Gebüsche (standortfremde, nicht heimische oder nicht gebietseigene Gehölze)
-  Baumgruppe / Baumreihe nicht heimisch, nicht standortgerecht, Exoten (04.220)
-  Wiesenbrachen und ruderale Wiesen
-  sehr stark oder völlig versiegelte Flächen (Ortbeton, Asphalt)
-  bewachsene unbefestigte Feldwege
-  Acker, intensiv genutzt
-  Gärtnerisch gepflegte Anlagen im besiedelten Bereich (kleine öffentliche Grünanlagen, innerstädtisches Straßenbegleitgrün)
-  Extensivrasen, Wiesen im besiedelten Bereich

Sonstige Planzeichen

-  Grenze des räumlichen Geltungsbereichs des Bebauungsplans

Projekt	STADT LAMPERTHEIM	
	BEBAUUNGSPLAN 129-00 "Ärztehaus Gleisdreieck"	
Planungsphase	Entwurf	
Planinhalt	Bestandsplan Nutzungstypen	
 Project GmbH Planungsgesellschaft für Städtebau, Architektur und Freianlagen Rüter Straße 1 73734 Esslingen Telefon 0711 34585 - 0 Telefax 0711 34585 - 70 www.project-gmbh.de info@project-gmbh.de		
Projekt-Nr.	Bearbeiter	Maßstab
13230	cr	1 : 500
Datum	Unterschrift	
28.07.2023		