

Anlage: 9.1  
Bericht: 13.0908  
Pegelbeurteilungskarte: Tag  
Pegeldarstellung: EG

maßgeblicher  
Außenlärmpegel  
nach DIN 4109, 2016-1

Straße 30 km/h

Bebauungsplan  
"Wohngebiet Eugen-  
Schreiber-Straße"  
68623 Lampertheim

Legende:

- LP 1
- LP 2
- LP 3
- LP 4
- LP 5
- LP 6
- LP 7

Maßstab: 1 : 1100

Auftraggeber:


Boxheimer u. Scheuermann GmbH  
Böcklinstraße 28  
68163 Mannheim

erstellt durch:  
Dipl.-Ing. Ch. Malo

INGENIEURBÜRO FÜR BAUPHYSIK  
Dipl.-Ing. Ch. Malo  
Michelsbergstraße 4  
D-67098 Bad Dürkheim

Tel: 06322/9419513  
Fax: 06322/9419747

Bad Dürkheim, den 18.06.2019

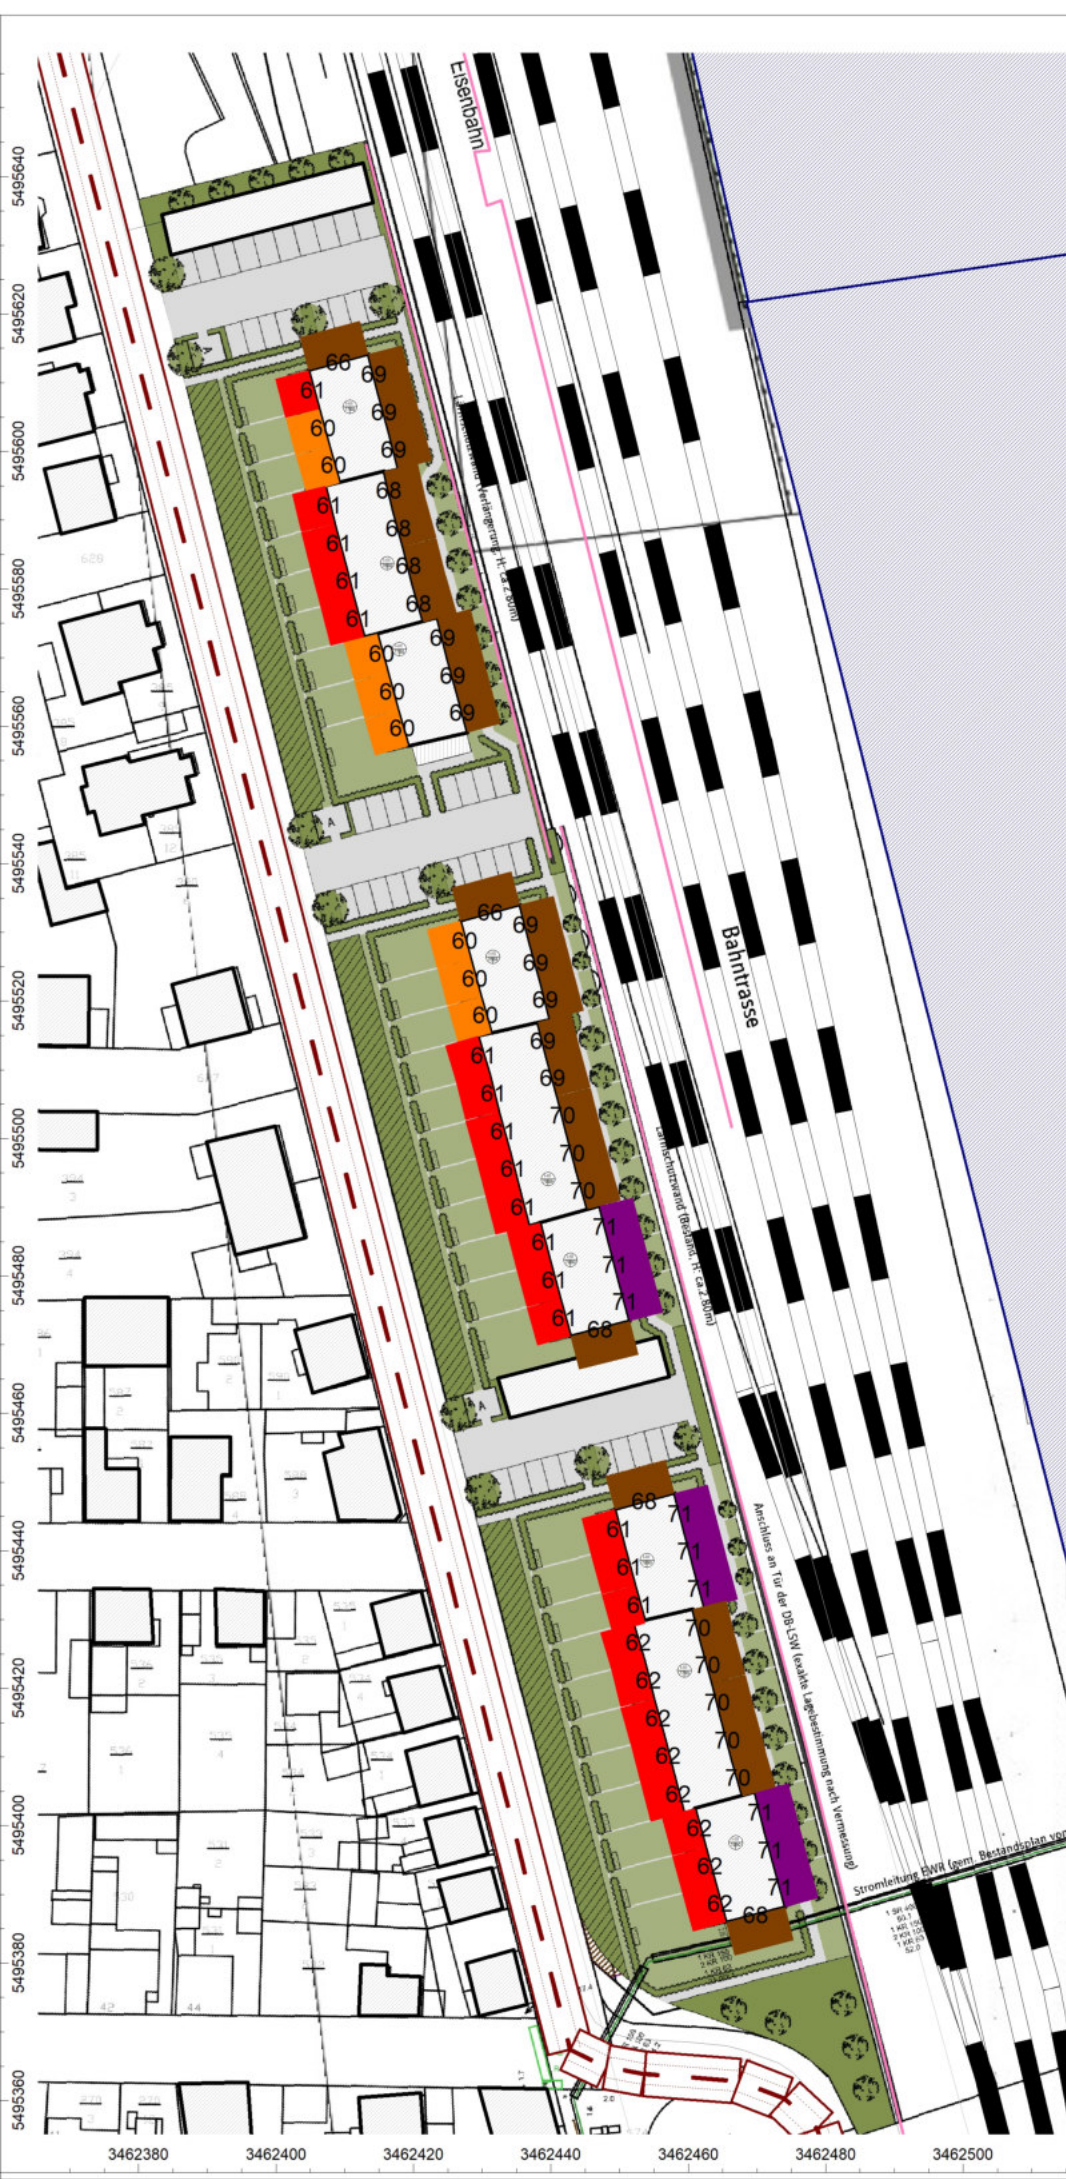

Anlage: 9.2  
Bericht: 13.0908  
Pegelbeurteilungskarte: Tag  
Pegeldarstellung: 1. OG

maßgeblicher  
Außenlärmpegel  
nach DIN 4109, 2018-1

Straße 30 km/h

Bebauungsplan  
"Wohngebiet Eugen-  
Schreiber-Straße"  
68623 Lampertheim

Legende:

- LP 1
- LP 2
- LP 3
- LP 4
- LP 5
- LP 6
- LP 7

Maßstab: 1 : 1100

Auftraggeber:

Boxheimer u. Scheuermann GmbH  
Böcklinstraße 28  
68163 Mannheim

erstellt durch:  
Dipl.-Ing. Ch. Malo

INGENIEURBÜRO FÜR BAUPHYSIK  
Dipl.-Ing. Ch. Malo  
Michelsbergstraße 4  
D-67098 Bad Dürkheim

Tel: 06322/9419513  
Fax: 06322/9419747

Bad Dürkheim, den 18.06.2019



Anlage: 9.3  
Bericht: 13.0908  
Pegelbeurteilungskarte: Tag  
Pegeldarstellung: DG

maßgeblicher  
Außenlärmpegel  
nach DIN 4109, 2018-1

Straße 30 km/h

Bebauungsplan  
"Wohngebiet Eugen-  
Schreiber-Straße"  
68623 Lampertheim

Legende:

- LP 1
- LP 2
- LP 3
- LP 4
- LP 5
- LP 6
- LP 7

Maßstab: 1 : 1100

Auftraggeber:

Boxheimer u. Scheuermann GmbH  
Böcklinstraße 28  
68163 Mannheim

erstellt durch:  
Dipl.-Ing. Ch. Malo

INGENIEURBÜRO FÜR BAUPHYSIK  
Dipl.-Ing. Ch. Malo  
Michelsbergstraße 4  
D-67098 Bad Dürkheim

Tel: 06322/9419513  
Fax: 06322/9419747

Bad Dürkheim, den 18.06.2019



Anlage: 9.4  
Bericht: 13.0908  
Pegelbeurteilungskarte: Nacht  
Pegeldarstellung: EG

maßgeblicher  
Außenlärmpegel  
nach DIN 4109, 2016-1

Straße 30 km/h

Bebauungsplan  
"Wohngebiet Eugen-  
Schreiber-Straße"  
68623 Lampertheim

Legende:

- LP 1
- LP 2
- LP 3
- LP 4
- LP 5
- LP 6
- LP 7

Maßstab: 1 : 1100

Auftraggeber:


Boxheimer u. Scheuermann GmbH  
Böcklinstraße 28  
68163 Mannheim

erstellt durch:  
Dipl.-Ing. Ch. Malo

INGENIEURBÜRO FÜR BAUPHYSIK  
Dipl.-Ing. Ch. Malo  
Michelsbergstraße 4  
D-67098 Bad Dürkheim

Tel: 06322/9419513  
Fax: 06322/9419747

Bad Dürkheim, den 18.06.2019

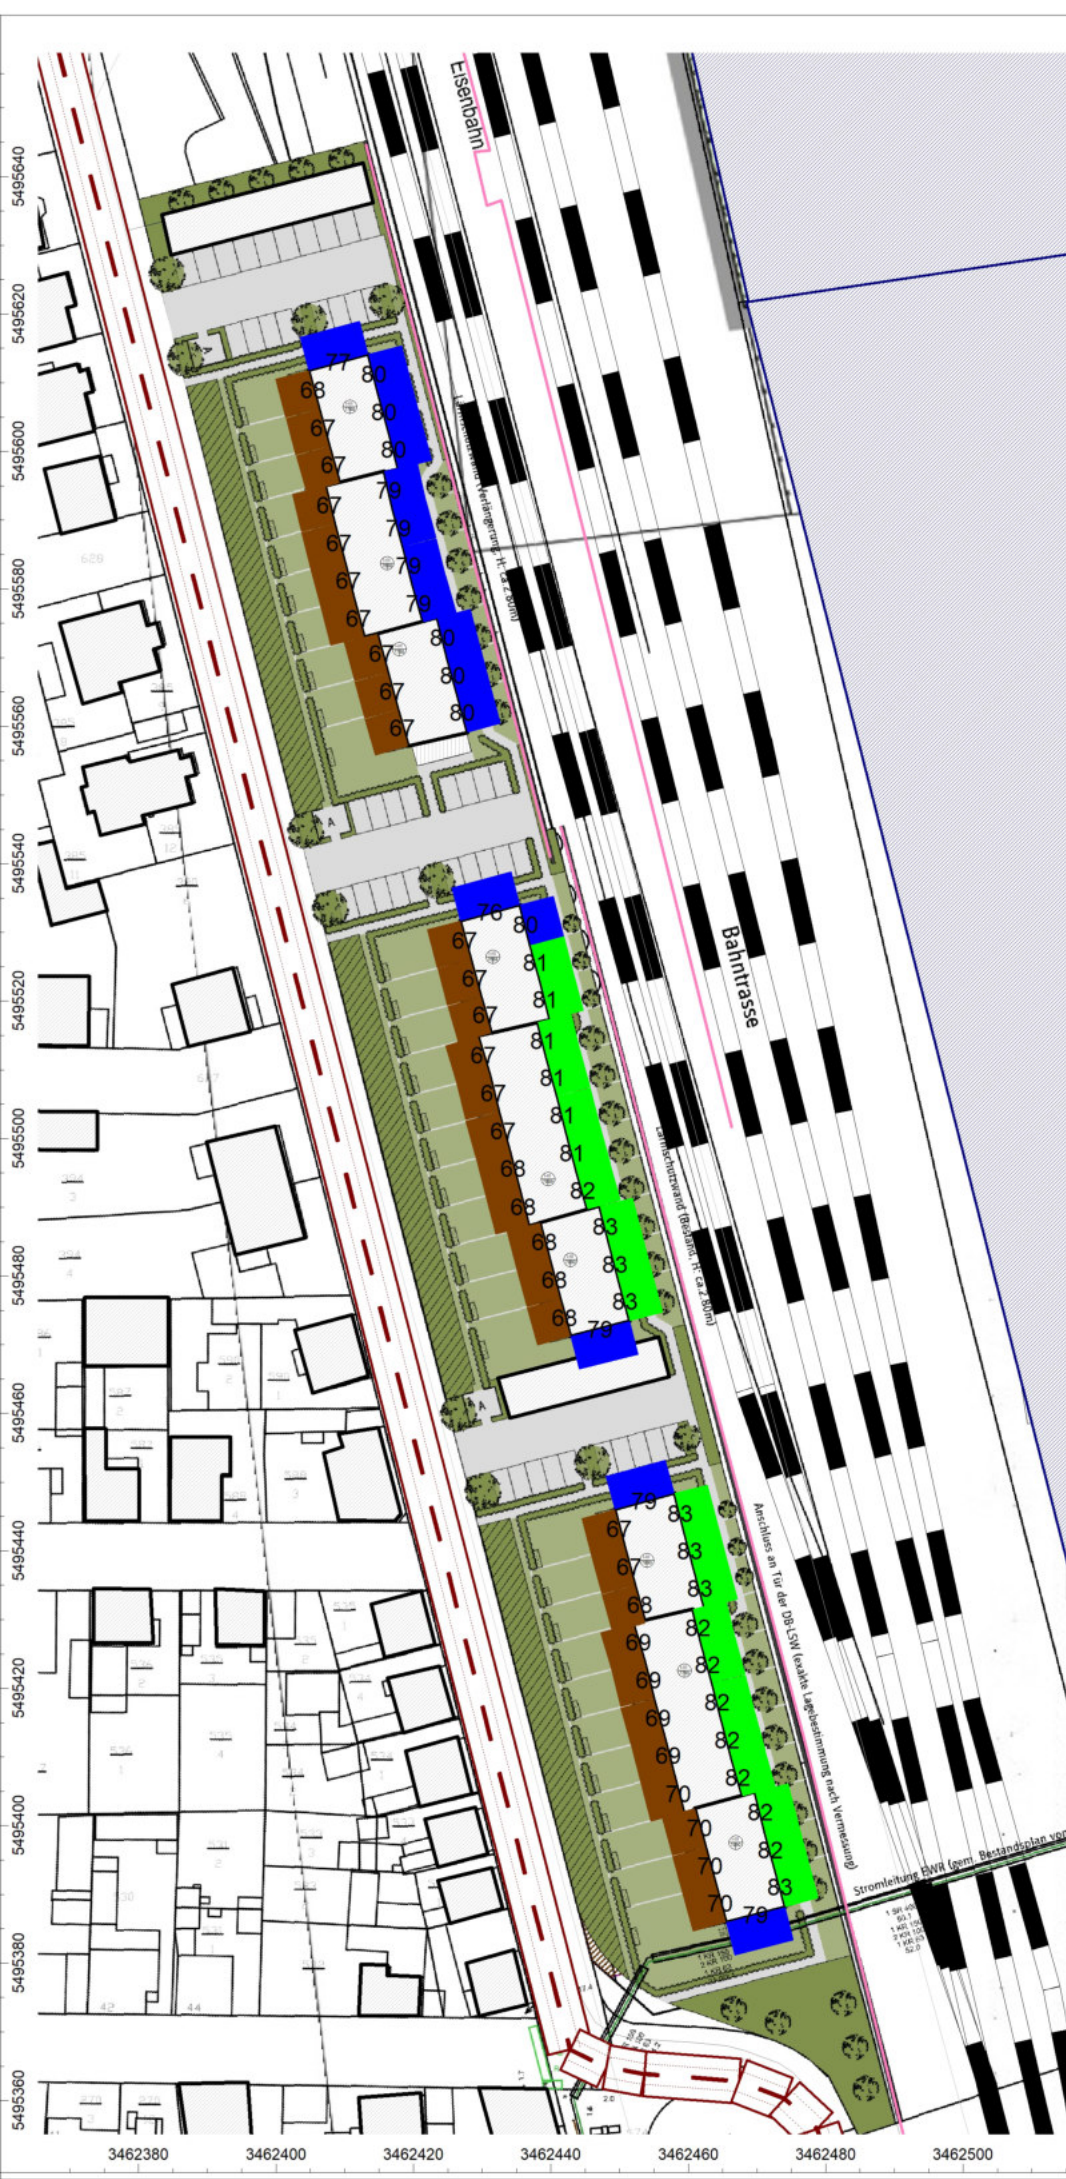

Anlage: 9.5  
Bericht: 13.0908  
Pegelbeurteilungskarte: Nacht  
Pegeldarstellung: 1. OG

maßgeblicher  
Außenlärmpegel  
nach DIN 4109, 2016-1

Straße 30 km/h

Bebauungsplan  
"Wohngebiet Eugen-  
Schreiber-Straße"  
68623 Lampertheim

Legende:

- LP 1
- LP 2
- LP 3
- LP 4
- LP 5
- LP 6
- LP 7

Maßstab: 1 : 1100

Auftraggeber:


Boxheimer u. Scheuermann GmbH  
Böcklinstraße 28  
68163 Mannheim

erstellt durch:  
Dipl.-Ing. Ch. Malo

INGENIEURBÜRO FÜR BAUPHYSIK  
Dipl.-Ing. Ch. Malo  
Michelsbergstraße 4  
D-67098 Bad Dürkheim

Tel: 06322/9419513  
Fax: 06322/9419747

Bad Dürkheim, den 18.06.2019

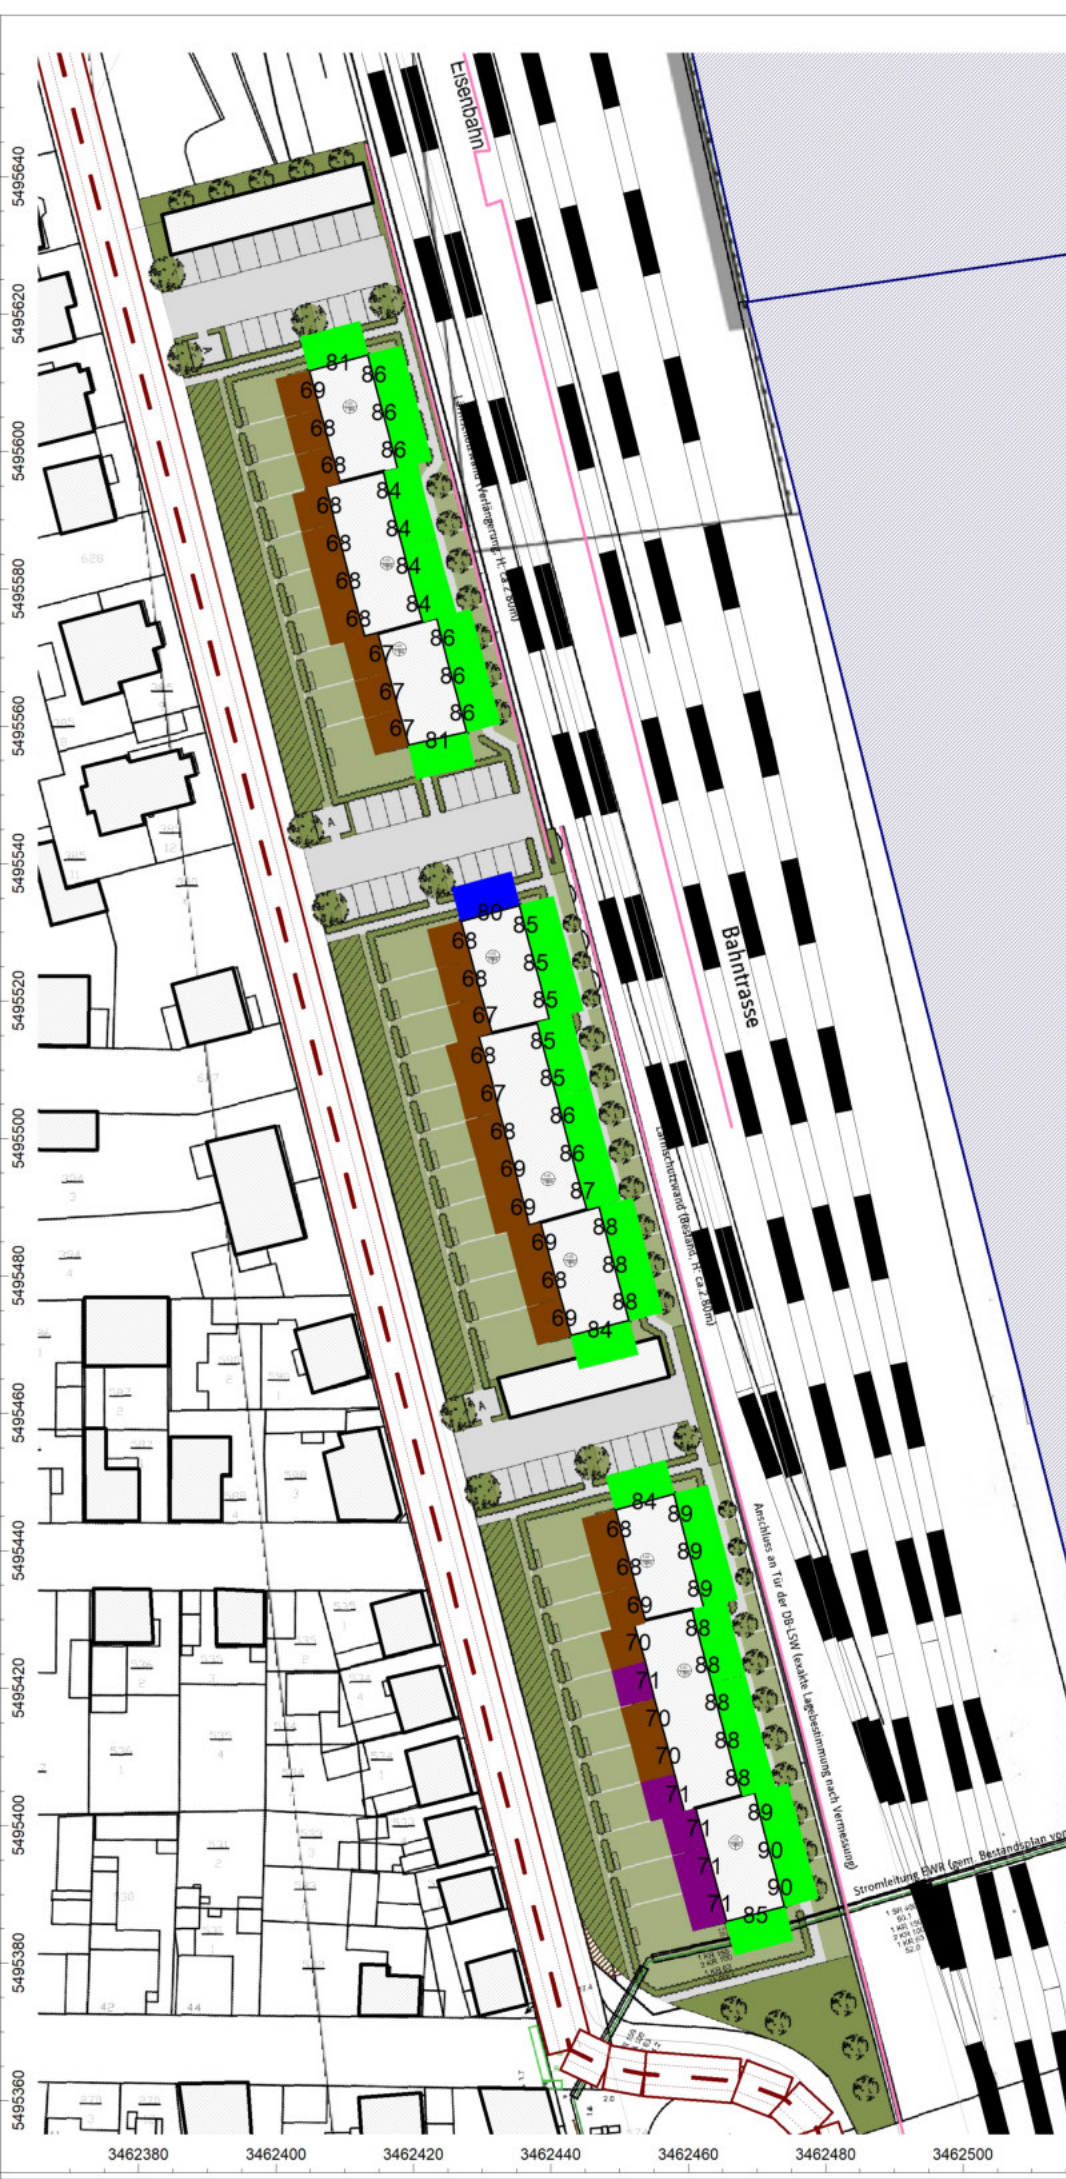

Anlage: 9.6  
Bericht: 13.0908  
Pegelbeurteilungskarte: Nacht  
Pegeldarstellung: DG

maßgeblicher  
Außenlärmpegel  
nach DIN 4109, 2018-1

Straße 30 km/h

Bebauungsplan  
"Wohngebiet Eugen-  
Schreiber-Straße"  
68623 Lampertheim

Legende:

- LP 1
- LP 2
- LP 3
- LP 4
- LP 5
- LP 6
- LP 7

Maßstab: 1 : 1100

Auftraggeber:


Boxheimer u. Scheuermann GmbH  
Böcklinstraße 28  
68163 Mannheim

erstellt durch:  
Dipl.-Ing. Ch. Malo

INGENIEURBÜRO FÜR BAUPHYSIK  
Dipl.-Ing. Ch. Malo  
Michelsbergstraße 4  
D-67098 Bad Dürkheim

Tel: 06322/9419513  
Fax: 06322/9419747

Bad Dürkheim, den 18.06.2019

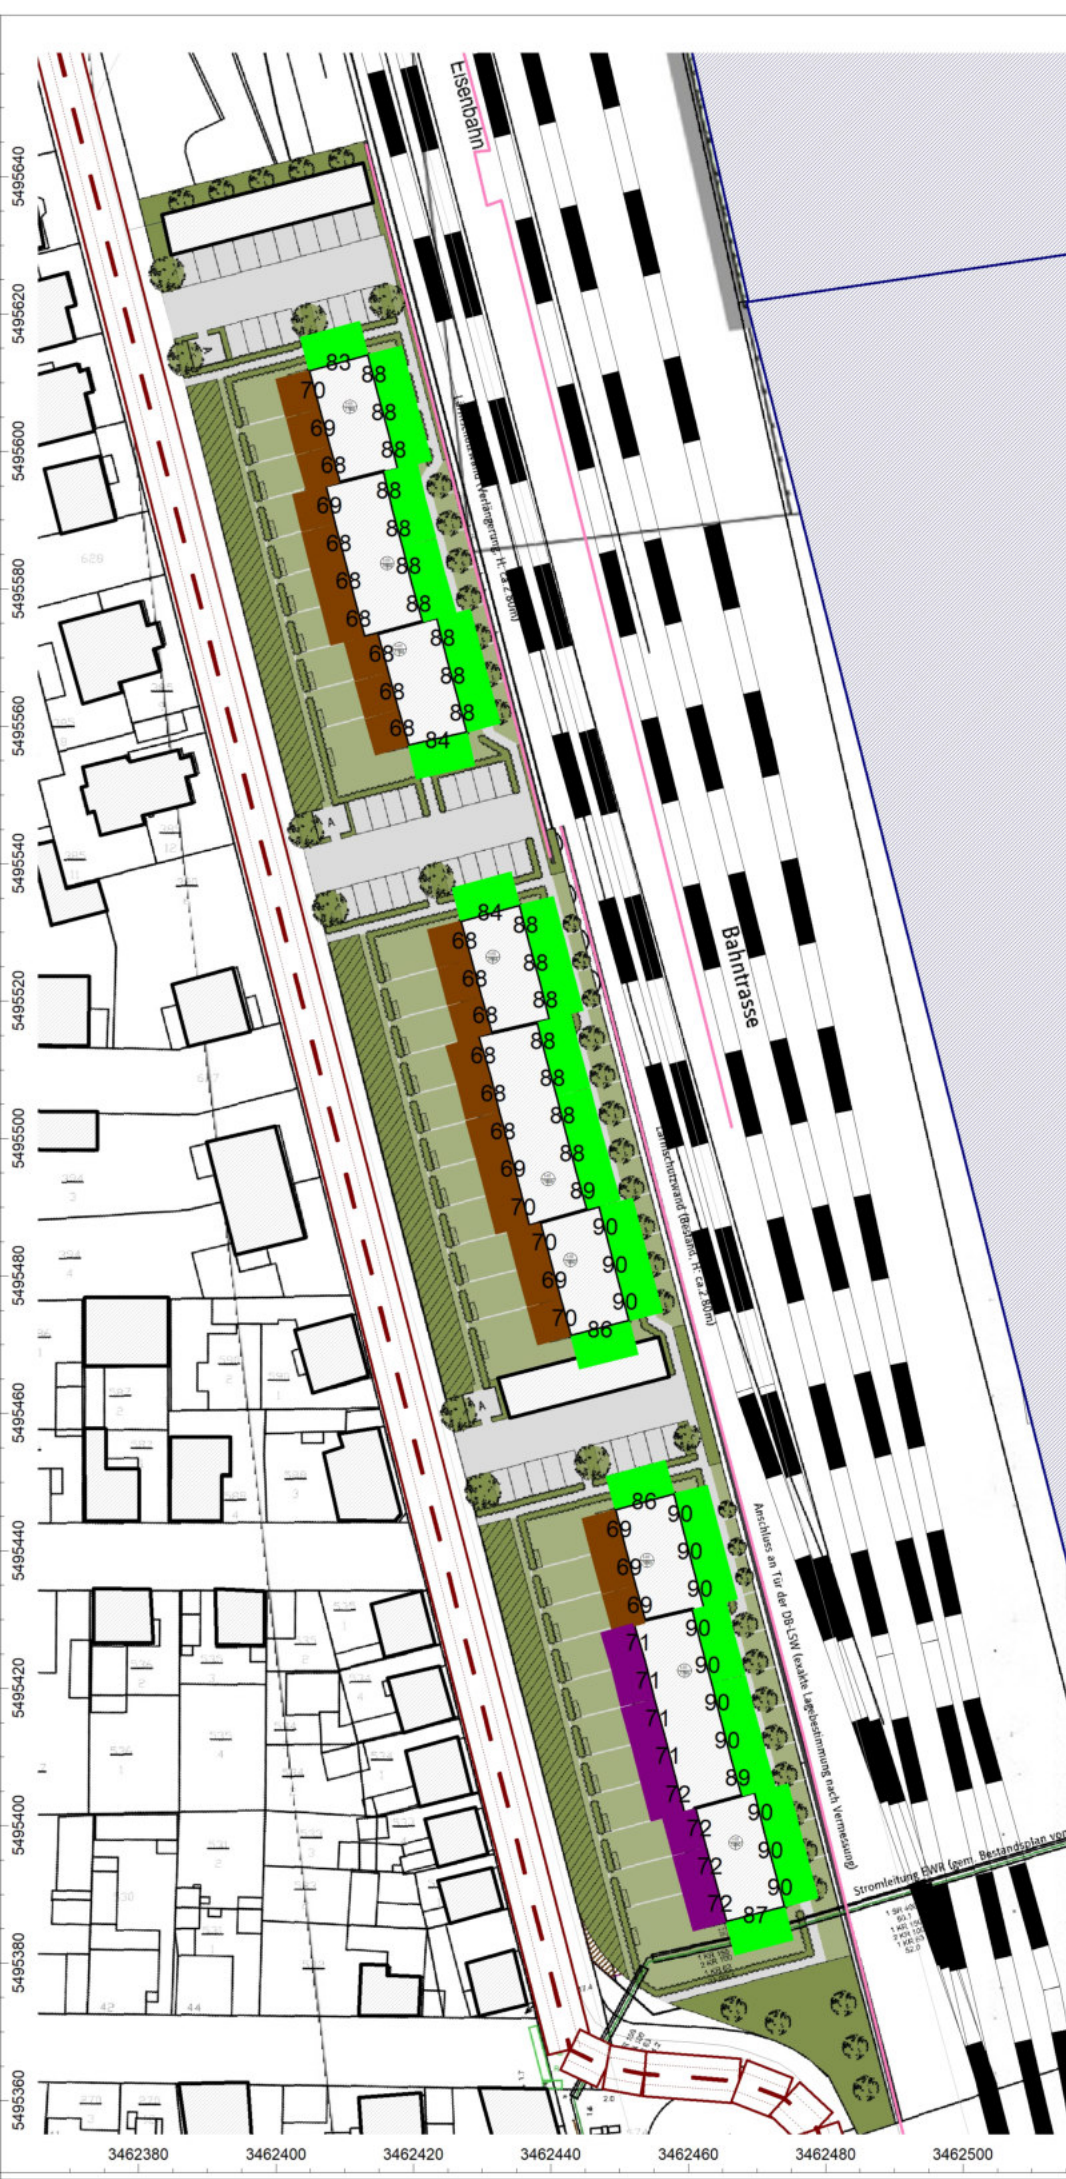

Anlage: 10.1  
Bericht: 13.0908  
Pegelbeurteilungskarte: Tag  
Pegeldarstellung: 1. OG

Gesamtverkehrslärm  
ohne geplante Bebauung  
Straße 30 km/h

Bebauungsplan  
"Wohngebiet Eugen-  
Schreiber-Straße"  
68623 Lampertheim

Legende:

...	$\leq 35.0$
35.0 < ...	$\leq 40.0$
40.0 < ...	$\leq 45.0$
45.0 < ...	$\leq 50.0$
50.0 < ...	$\leq 55.0$
55.0 < ...	$\leq 60.0$
60.0 < ...	$\leq 65.0$
65.0 < ...	$\leq 70.0$
70.0 < ...	$\leq 75.0$
75.0 < ...	$\leq 80.0$
80.0 < ...	

Maßstab: 1 : 1350

Auftraggeber:

Boxheimer u. Scheuermann GmbH  
Böcklinstraße 28  
682163 Mannheim

erstellt durch:  
Dipl.-Ing. Ch. Malo

INGENIEURBÜRO FÜR BAUPHYSIK  
Dipl.-Ing. Ch. Malo  
Michelsbergstraße 4  
D-67098 Bad Dürkheim

Tel: 06322/9419513  
Fax: 06322/9419747

Bad Dürkheim, den 19.06.2019



5495680  
5495660  
5495640  
5495620  
5495600  
5495580  
5495560  
5495540  
5495520  
5495500  
5495480  
5495460  
5495440  
5495420  
5495400  
5495380  
5495360  
5495340

3462320 3462340 3462360 3462380 3462400 3462420 3462440 3462460 3462480

Anlage: 10.2  
Bericht: 13.0908  
Pegelbeurteilungskarte: Nacht  
Pegeldarstellung: 1. OG

Gesamtverkehrslärm  
ohne geplante Bebauung  
Straße 30 km/h

Bebauungsplan  
"Wohngebiet Eugen-  
Schreiber-Straße"  
68623 Lampertheim

Legende:

...	$\leq 35.0$
35.0 < ...	$\leq 40.0$
40.0 < ...	$\leq 45.0$
45.0 < ...	$\leq 50.0$
50.0 < ...	$\leq 55.0$
55.0 < ...	$\leq 60.0$
60.0 < ...	$\leq 65.0$
65.0 < ...	$\leq 70.0$
70.0 < ...	$\leq 75.0$
75.0 < ...	$\leq 80.0$
80.0 < ...	

Maßstab: 1 : 1350

Auftraggeber:


Boxheimer u. Scheuermann GmbH  
Böcklinstraße 28  
682163 Mannheim

erstellt durch:  
Dipl.-Ing. Ch. Malo

INGENIEURBÜRO FÜR BAUPHYSIK  
Dipl.-Ing. Ch. Malo  
Michelsbergstraße 4  
D-67098 Bad Dürkheim

Tel: 06322/9419513  
Fax: 06322/9419747

Bad Dürkheim, den 19.06.2019

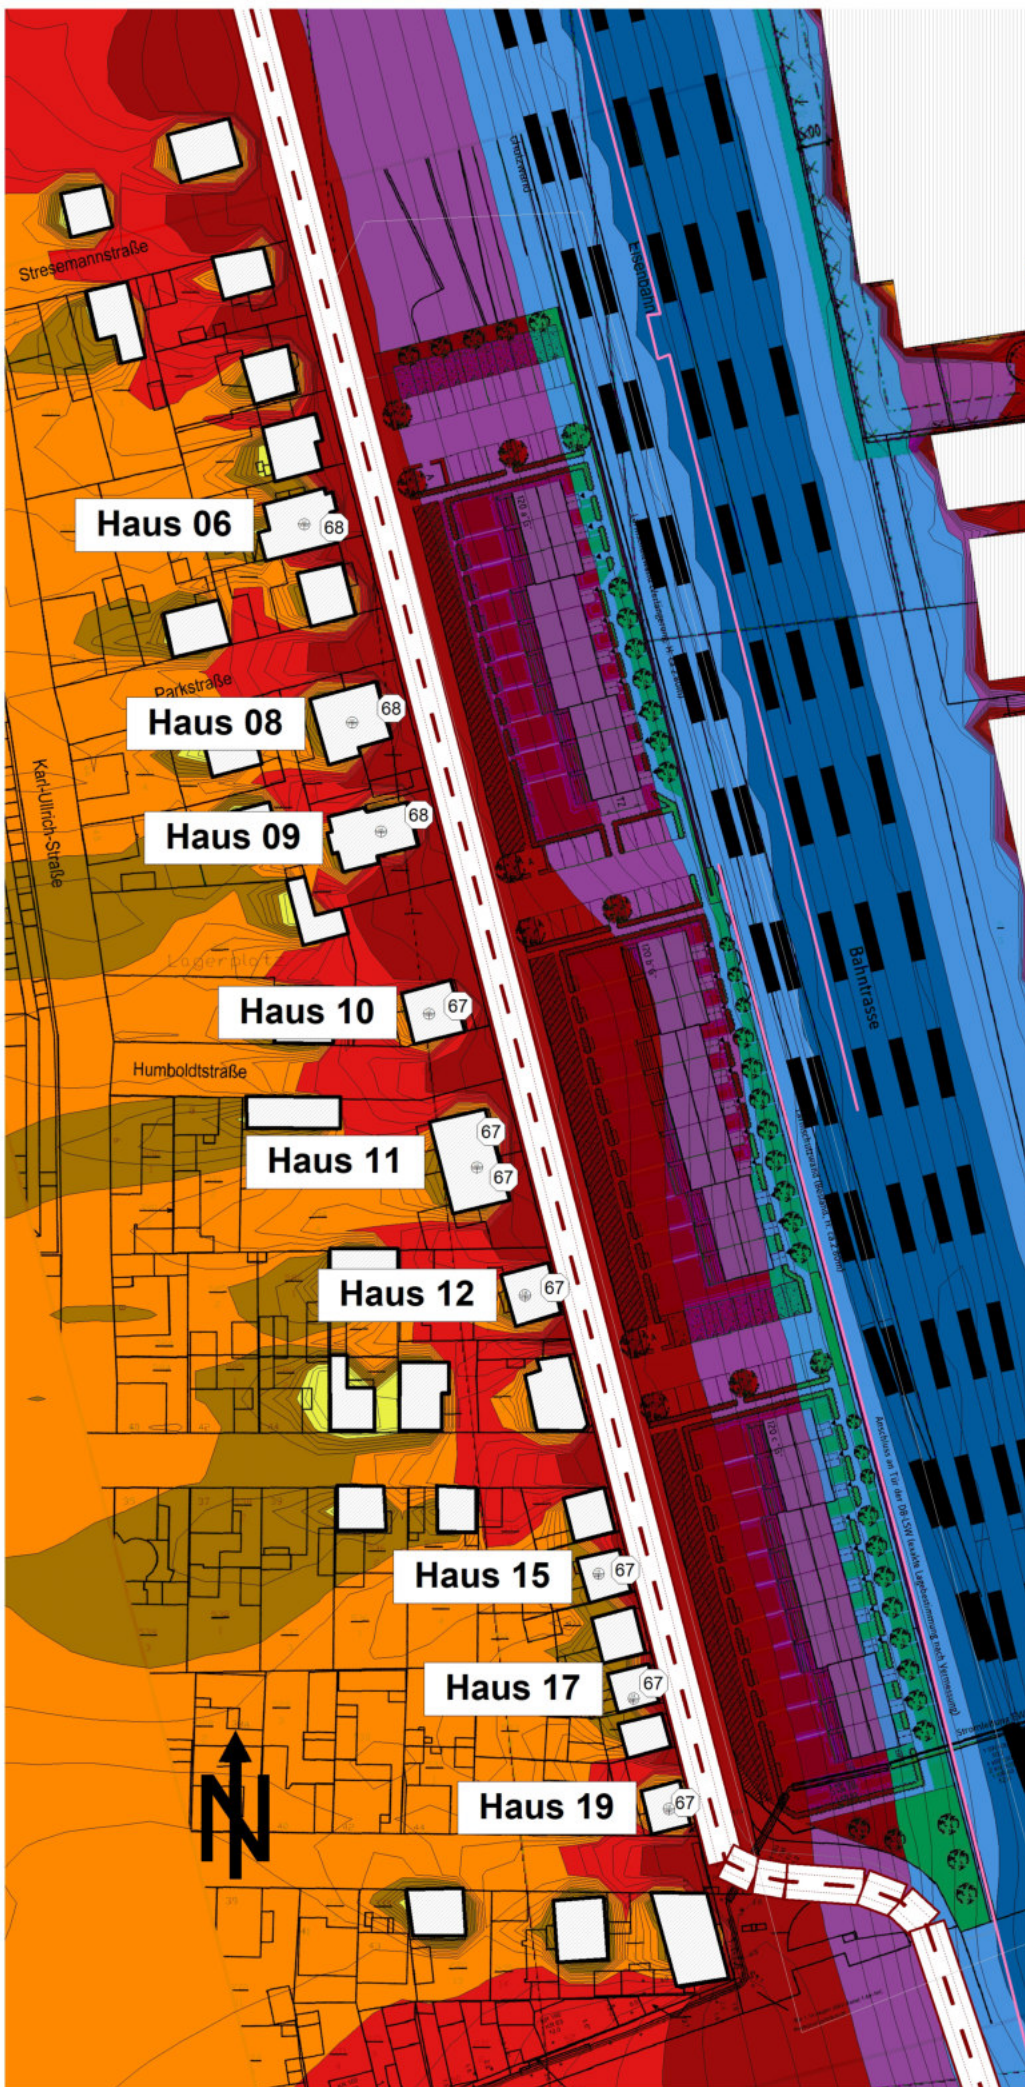



Anlage: 11.1  
Bericht: 13.0908  
Pegelbeurteilungskarte: Tag  
Pegeldarstellung: 1. OG

Gesamtverkehrslärm  
mit geplanter Bebauung  
Straße 30 km/h

Bebauungsplan  
"Wohngebiet Eugen-  
Schreiber-Straße"  
68623 Lampertheim

Legende:

...	$\leq 35.0$
35.0 < ...	$\leq 40.0$
40.0 < ...	$\leq 45.0$
45.0 < ...	$\leq 50.0$
50.0 < ...	$\leq 55.0$
55.0 < ...	$\leq 60.0$
60.0 < ...	$\leq 65.0$
65.0 < ...	$\leq 70.0$
70.0 < ...	$\leq 75.0$
75.0 < ...	$\leq 80.0$
80.0 < ...	

Maßstab: 1 : 1350

Auftraggeber:


Boxheimer u. Scheuermann GmbH  
Böcklinstraße 28  
682163 Mannheim

erstellt durch:  
Dipl.-Ing. Ch. Malo

INGENIEURBÜRO FÜR BAUPHYSIK  
Dipl.-Ing. Ch. Malo  
Michelsbergstraße 4  
D-67098 Bad Dürkheim

Tel: 06322/9419513  
Fax: 06322/9419747

Bad Dürkheim, den 19.06.2019

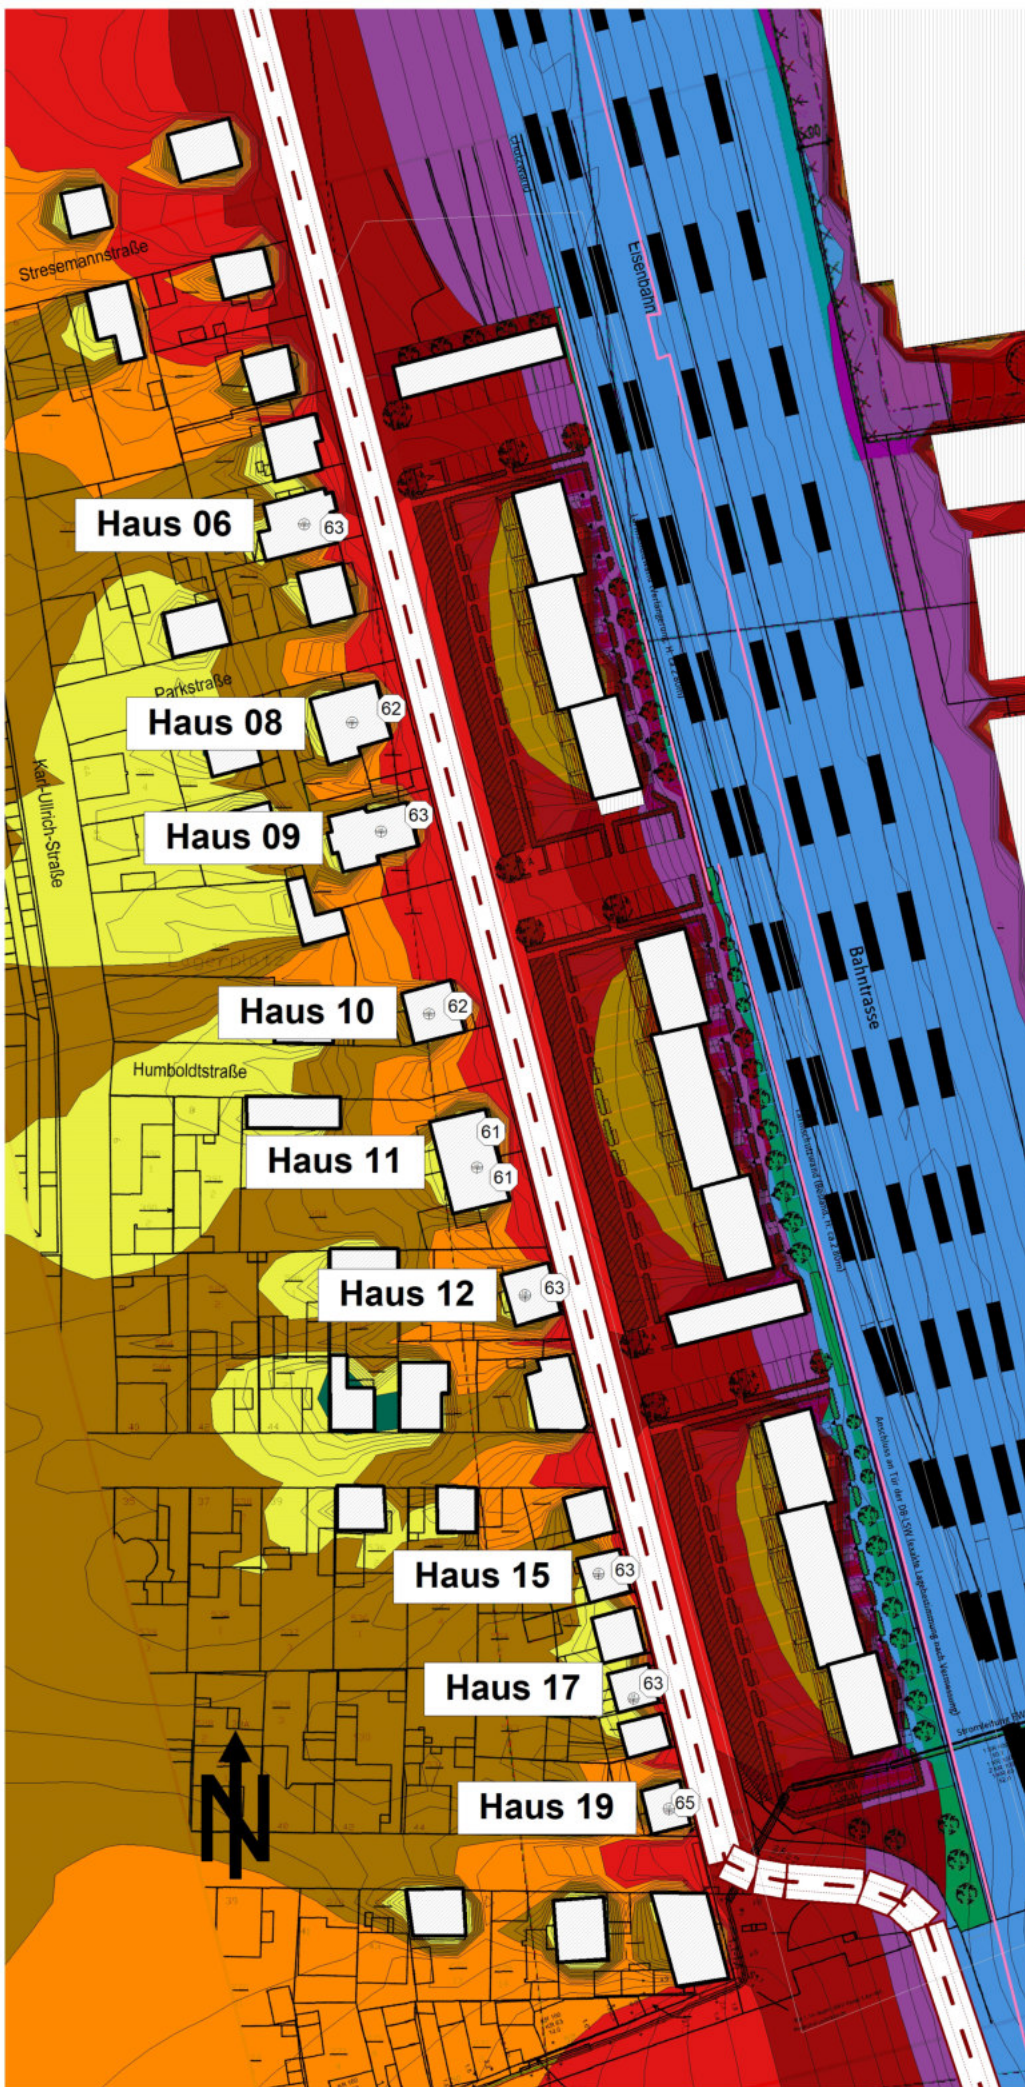

Anlage: 11.2  
Bericht: 13.0908  
Pegelbeurteilungskarte: Nacht  
Pegeldarstellung: 1. OG

Gesamtverkehrslärm  
mit geplanter Bebauung  
Straße 30 km/h

Bebauungsplan  
"Wohngebiet Eugen-  
Schreiber-Straße"  
68623 Lampertheim

Legende:

...	$\leq 35.0$
35.0 < ...	$\leq 40.0$
40.0 < ...	$\leq 45.0$
45.0 < ...	$\leq 50.0$
50.0 < ...	$\leq 55.0$
55.0 < ...	$\leq 60.0$
60.0 < ...	$\leq 65.0$
65.0 < ...	$\leq 70.0$
70.0 < ...	$\leq 75.0$
75.0 < ...	$\leq 80.0$
80.0 < ...	

Maßstab: 1 : 1350

Auftraggeber:


Boxheimer u. Scheuermann GmbH  
Böcklinstraße 28  
682163 Mannheim

erstellt durch:  
Dipl.-Ing. Ch. Malo

INGENIEURBÜRO FÜR BAUPHYSIK  
Dipl.-Ing. Ch. Malo  
Michelsbergstraße 4  
D-67098 Bad Dürkheim

Tel: 06322/9419513  
Fax: 06322/9419747

Bad Dürkheim, den 19.06.2019

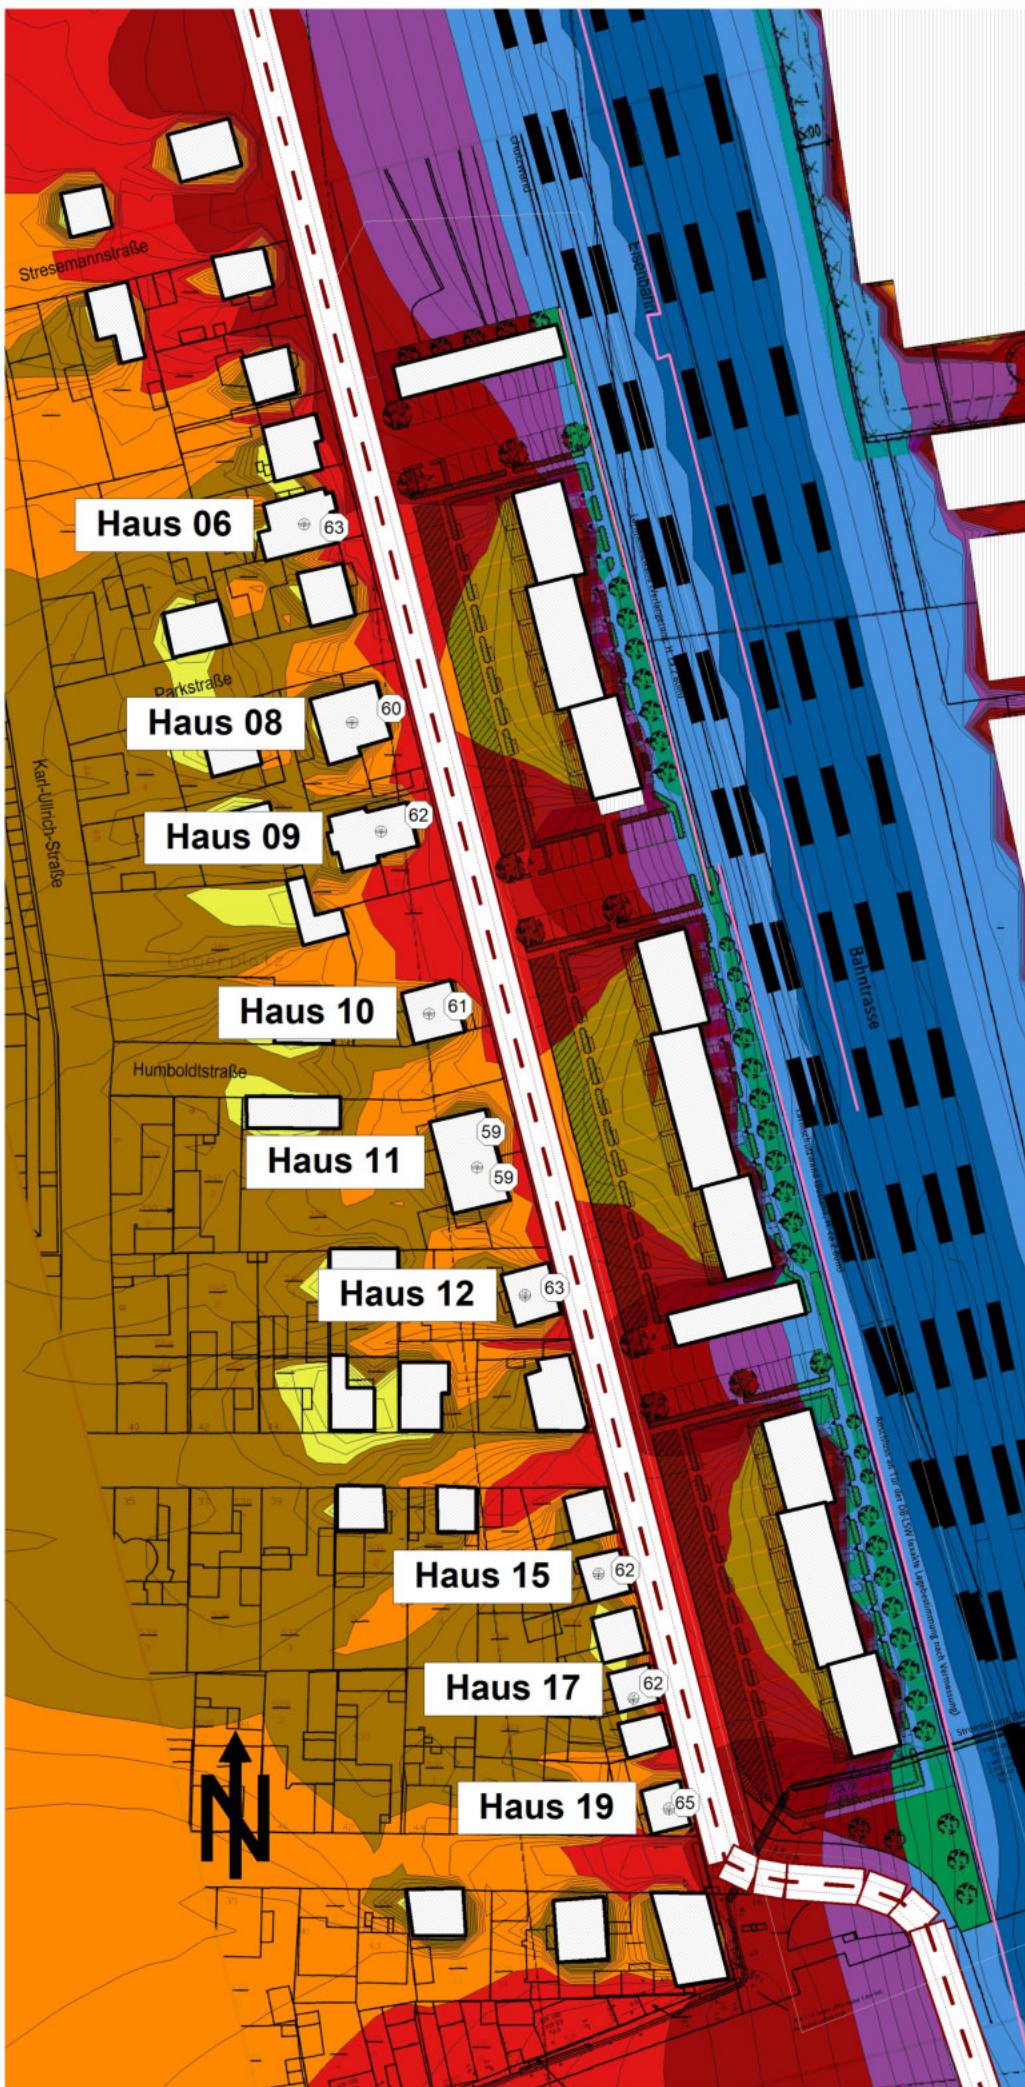


Anlage: 12.1  
Bericht: 13.0908  
Pegelbeurteilungskarte: Tag  
Pegeldarstellung: 1. OG

Differenz  
Gesamtverkehrslärm  
mit/ohne gepl. Bebauung  
Straße 30 km/h

Bebauungsplan  
"Wohngebiet Eugen-  
Schreiber-Straße"  
68623 Lampertheim

Legende:

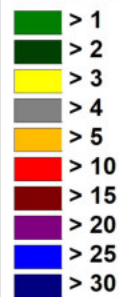

Maßstab: 1 : 1350

Auftraggeber:


Boxheimer u. Scheuermann GmbH  
Böcklinstraße 28  
68163 Mannheim

erstellt durch:  
Dipl.-Ing. Ch. Malo

INGENIEURBÜRO FÜR BAUPHYSIK  
Dipl.-Ing. Ch. Malo  
Michelsbergstraße 4  
D-67098 Bad Dürkheim

Tel: 06322/9419513  
Fax: 06322/9419747

Bad Dürkheim, den 19.06.2019

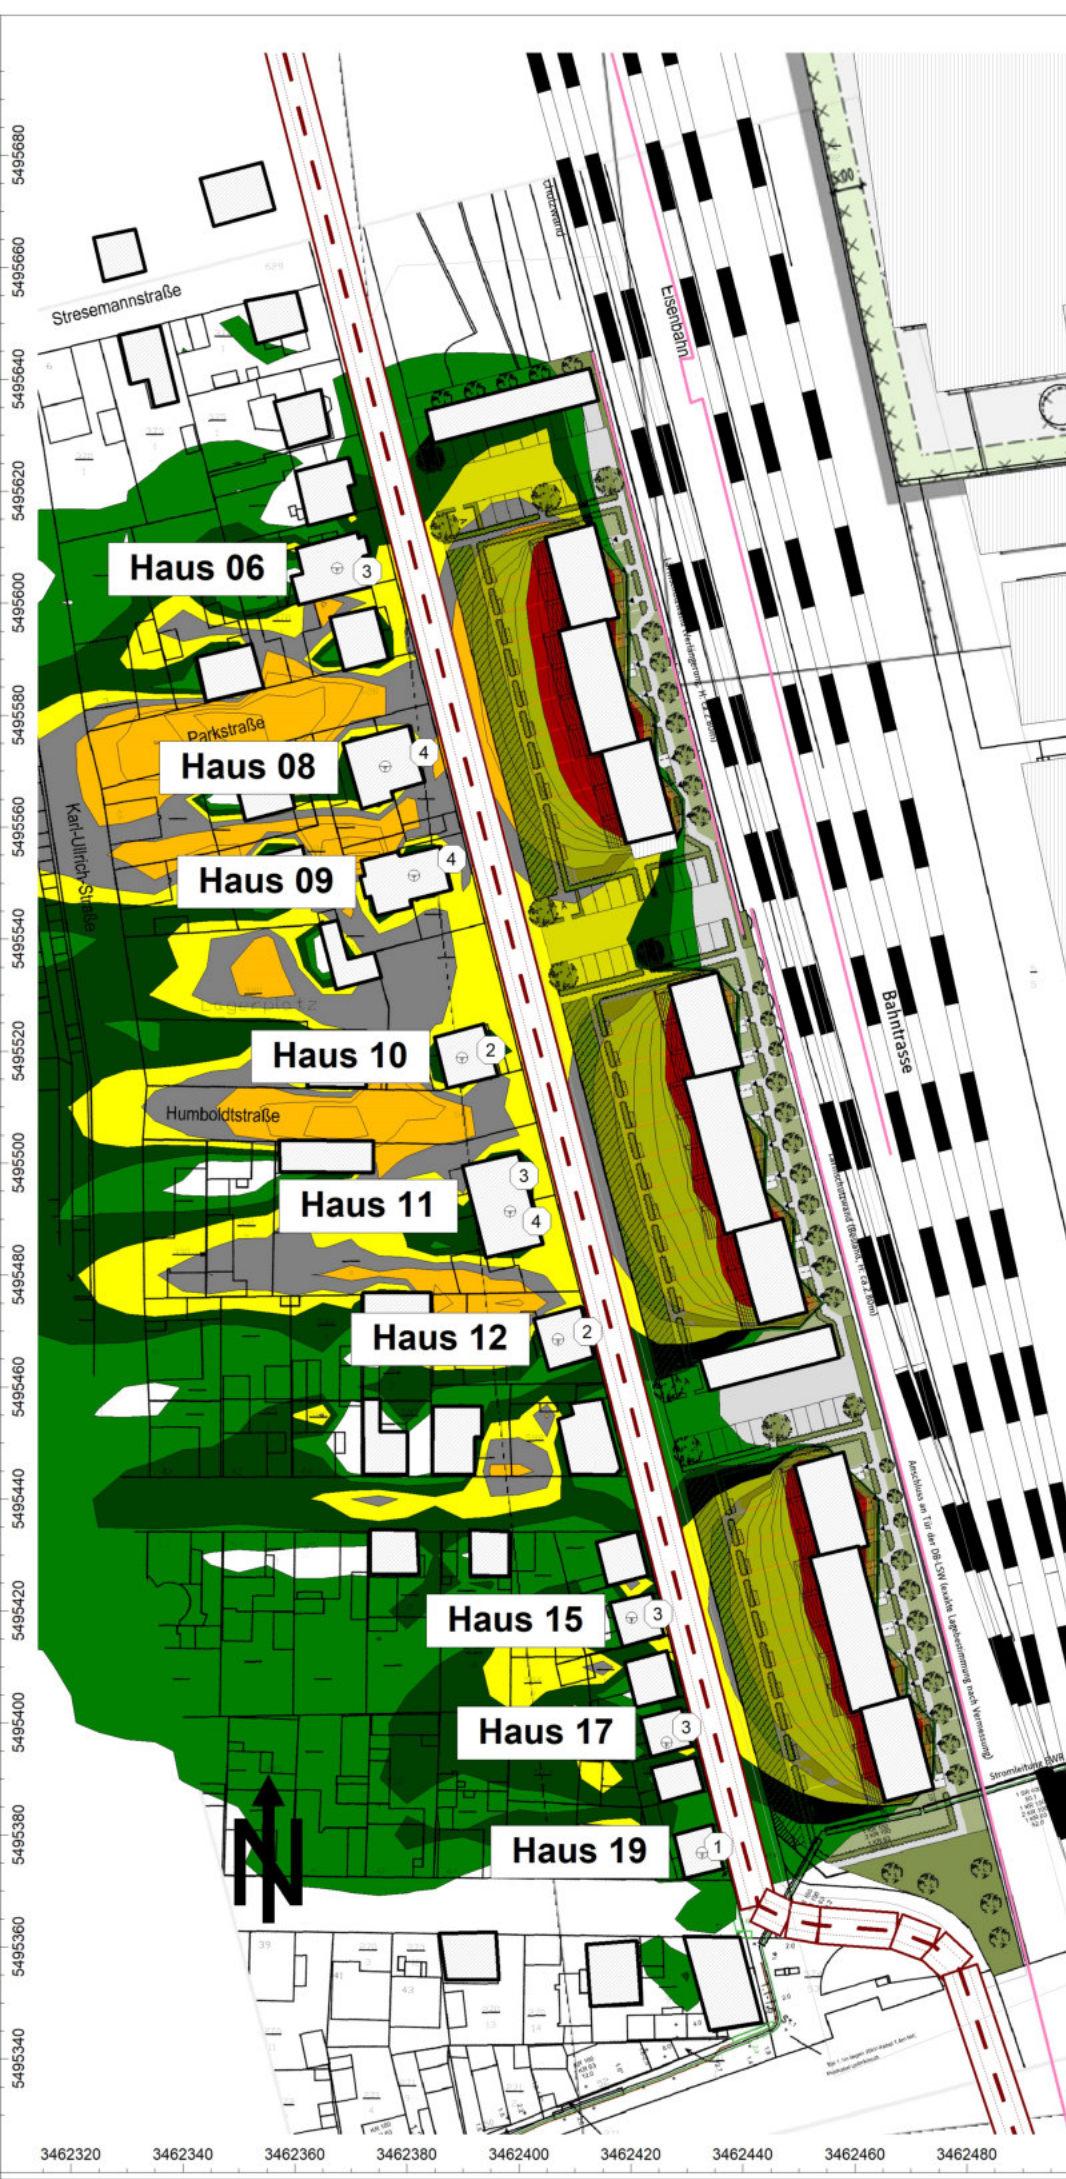


Anlage: 12.2  
Bericht: 13.0908  
Pegelbeurteilungskarte: Nacht  
Pegeldarstellung: 1. OG

Differenz  
Gesamtverkehrslärm  
mit/ohne gepl. Bebauung  
Straße 30 km/h

Bebauungsplan  
"Wohngebiet Eugen-  
Schreiber-Straße"  
68623 Lampertheim

Legende:

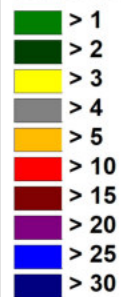

Maßstab: 1 : 1350

Auftraggeber:


Boxheimer u. Scheuermann GmbH  
Böcklinstraße 28  
68163 Mannheim

erstellt durch:  
Dipl.-Ing. Ch. Malo

INGENIEURBÜRO FÜR BAUPHYSIK  
Dipl.-Ing. Ch. Malo  
Michelsbergstraße 4  
D-67098 Bad Dürkheim

Tel: 06322/9419513  
Fax: 06322/9419747

Bad Dürkheim, den 19.06.2019

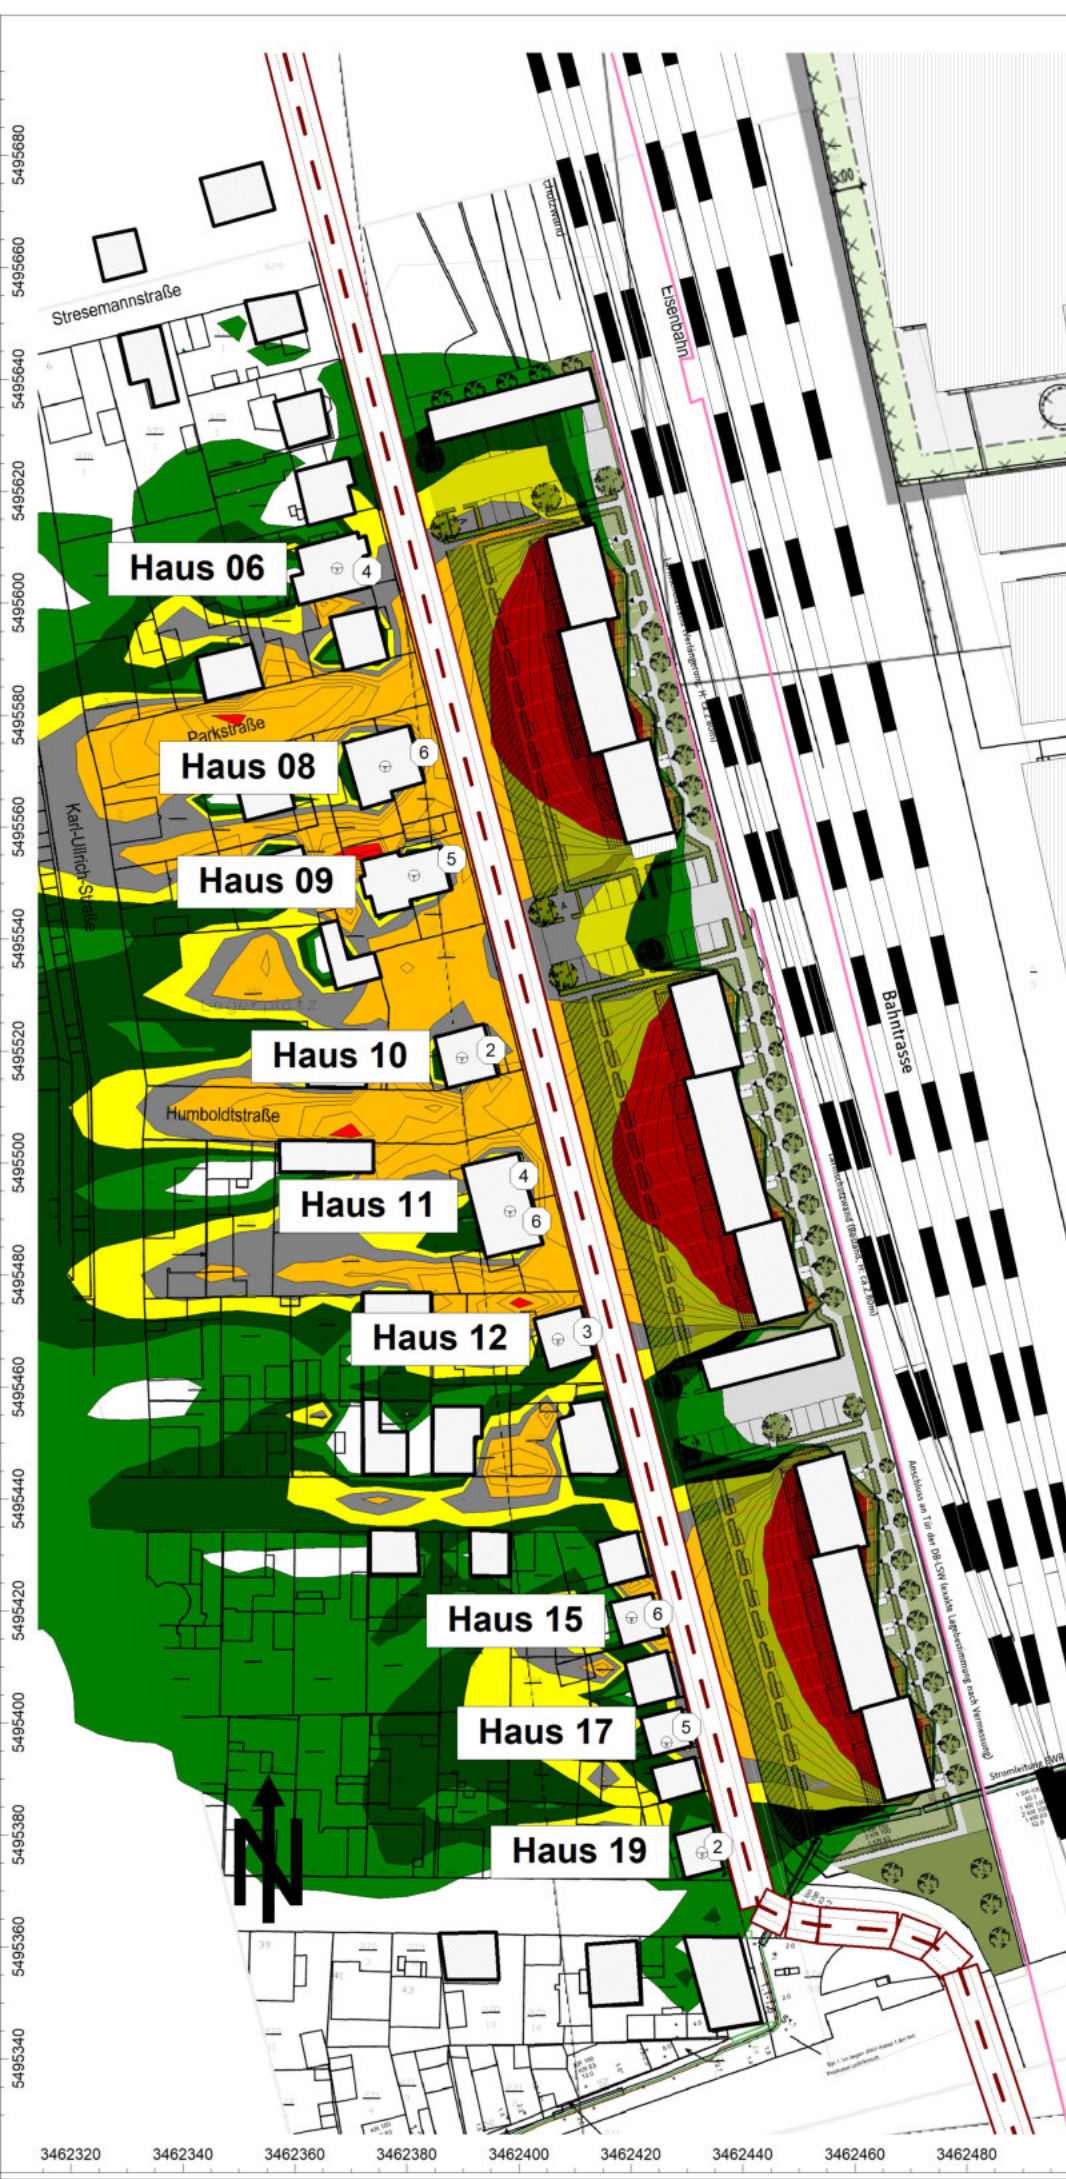

5495680  
5495660  
5495640  
5495620  
5495600  
5495580  
5495560  
5495540  
5495520  
5495500  
5495480  
5495460  
5495440  
5495420  
5495400  
5495380  
5495360  
5495340

3462320 3462340 3462360 3462380 3462400 3462420 3462440 3462460 3462480