
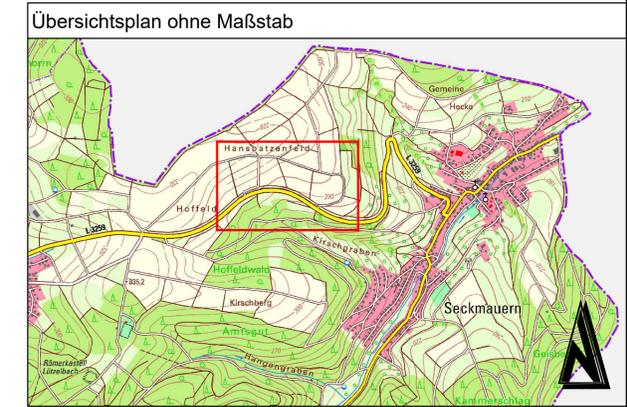
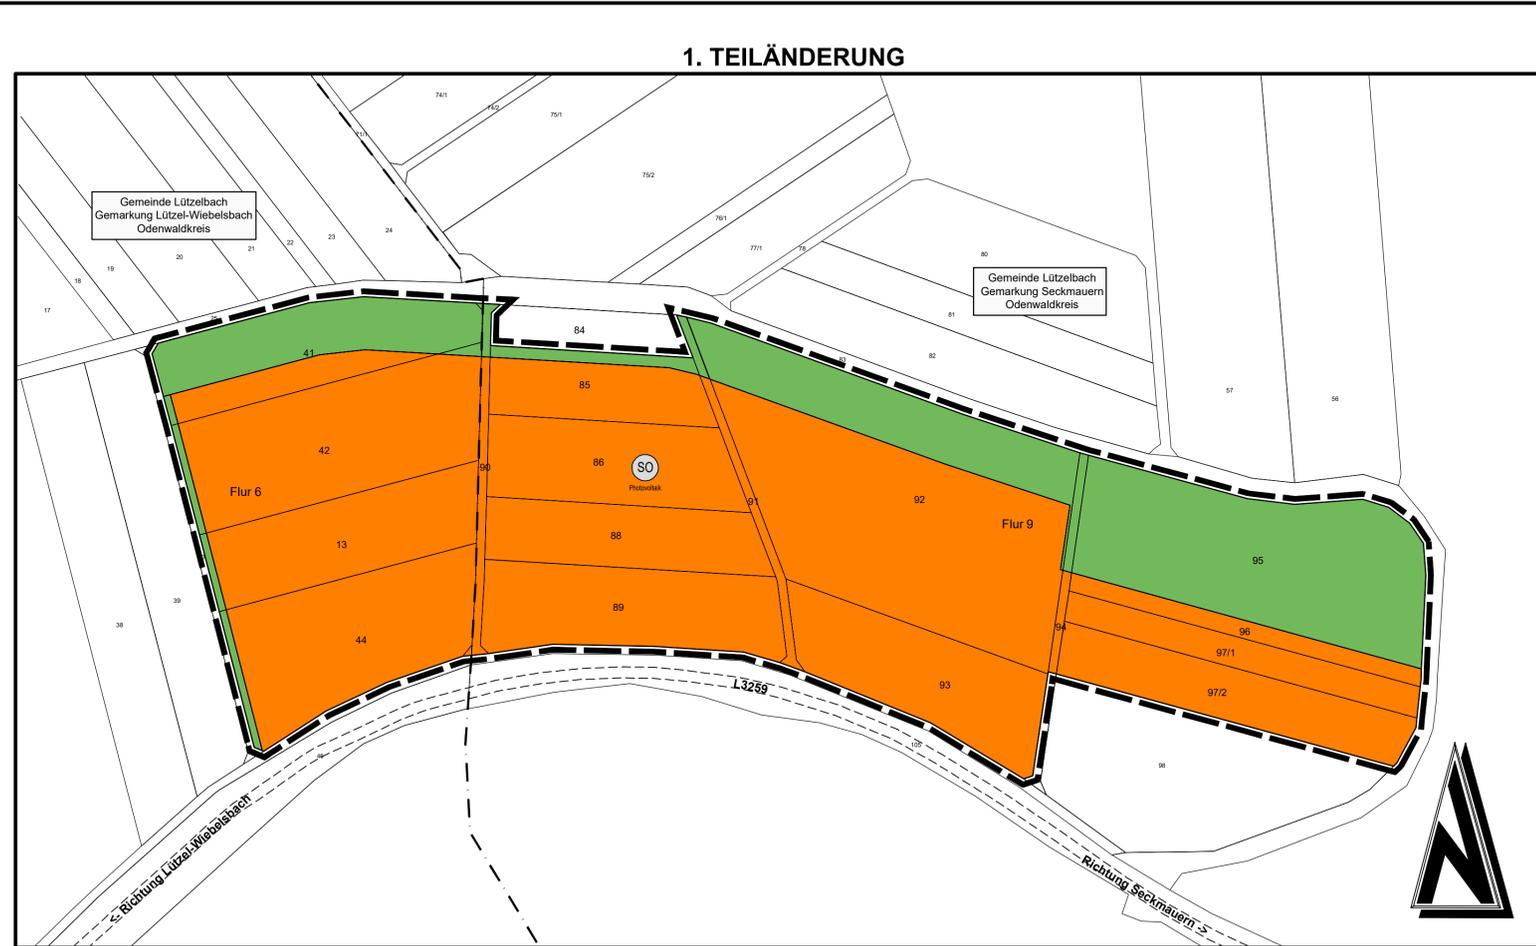


# TEILÄNDERUNG DES FLÄCHENNUTZUNGSPLANES IN DER ORTSGEMEINDE LÜTZELBACH

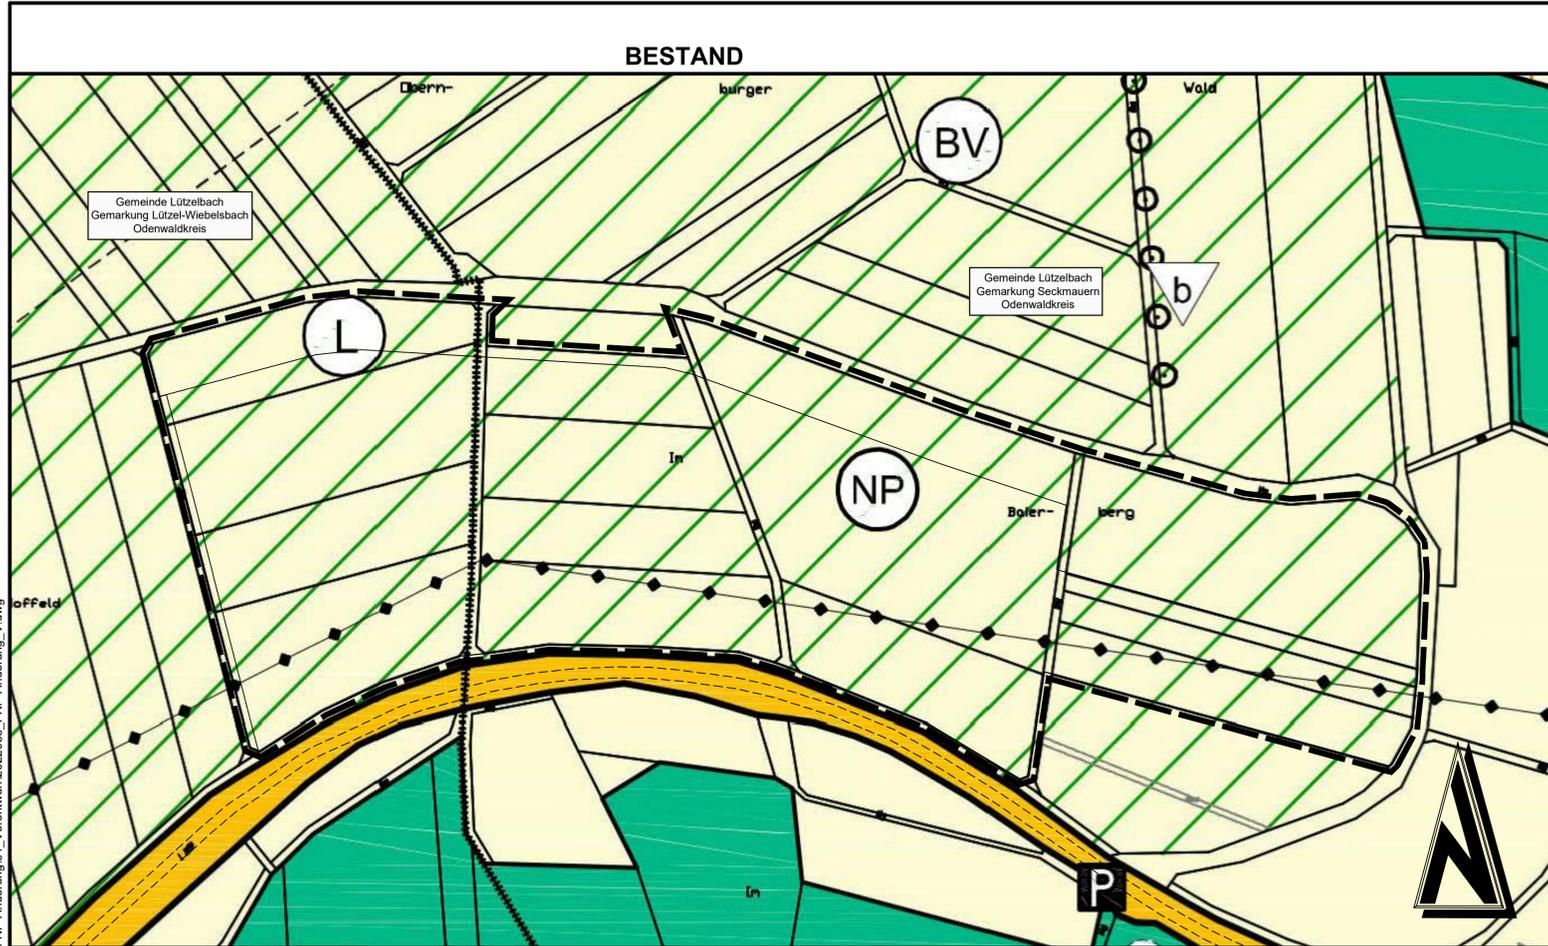

### VORENTWURF

Änderung	Bearbeitung	Prüfung	Datum

Bauherr / AG  
Ortsgemeinde Lützelbach  
Odenwaldkreis

Projekt Bez.  
Teiländerung des Flächennutzungsplanes  
in der Ortsgemeinde Lützelbach

Zeichnung	Flächennutzungsplan	Massstab	1:2.000	Anhang
Zeichen	Vermessung	Bearbeitung	CAD/Grafik	Prüfung
Datum	HC	Mrz 2023	KG	Mrz 2023
Projekt Nr.	2022033	Blattgröße	1.11 / 0.45	Blatt Nr.
Entwurfsverfasser				Bauherr / AG


 Luitpoldstraße 60a  
 67806 Rockenhausen  
 Telefon: +49 6361 919-0  
 E-Mail: info@igr.de

#### Legende

Flächennutzungsplan 4. Änderung der Gemeinde Lützelbach

Planung	Bestand	Bestand
	Überörtliche und örtliche Hauptverkehrsstraßen	
	Öffentliche Parkfläche	
	oberirdische Leitung	
	Flächen für Landwirtschaft	
	Flächen für Wald	
	Landschaftsschutzgebiet "Bergstraße - Odenwald"	
	Naturpark "Bergstraße - Odenwald"	

 Gebiet für die Biotopvernetzung  
 lineare Maßnahme zur Neupflanzung/ Ergänzung von Baumreihen  
 Grenze des räumlichen Geltungsbereichs der Flächennutzungsplanänderung (§ 9 (7) BauGB)

#### Legende

Teiländerung des Flächennutzungsplanes der Gemeinde Lützelbach

Planung	Bestand
	Sonstiges Sondergebiet mit Zweckbestimmung Freiflächenphotovoltaikanlage (§11 BauNVO)
	Private Grünfläche
	Grenze des räumlichen Geltungsbereichs der Flächennutzungsplanänderung (§ 9 (7) BauGB)
	Gemarkungsgrenze