


Auslage A

Gewerbegebiet Am Kellerborn, 2. BA  
Geltungsbereich  
Bebauungsplan  
Stand: 08.05.2013

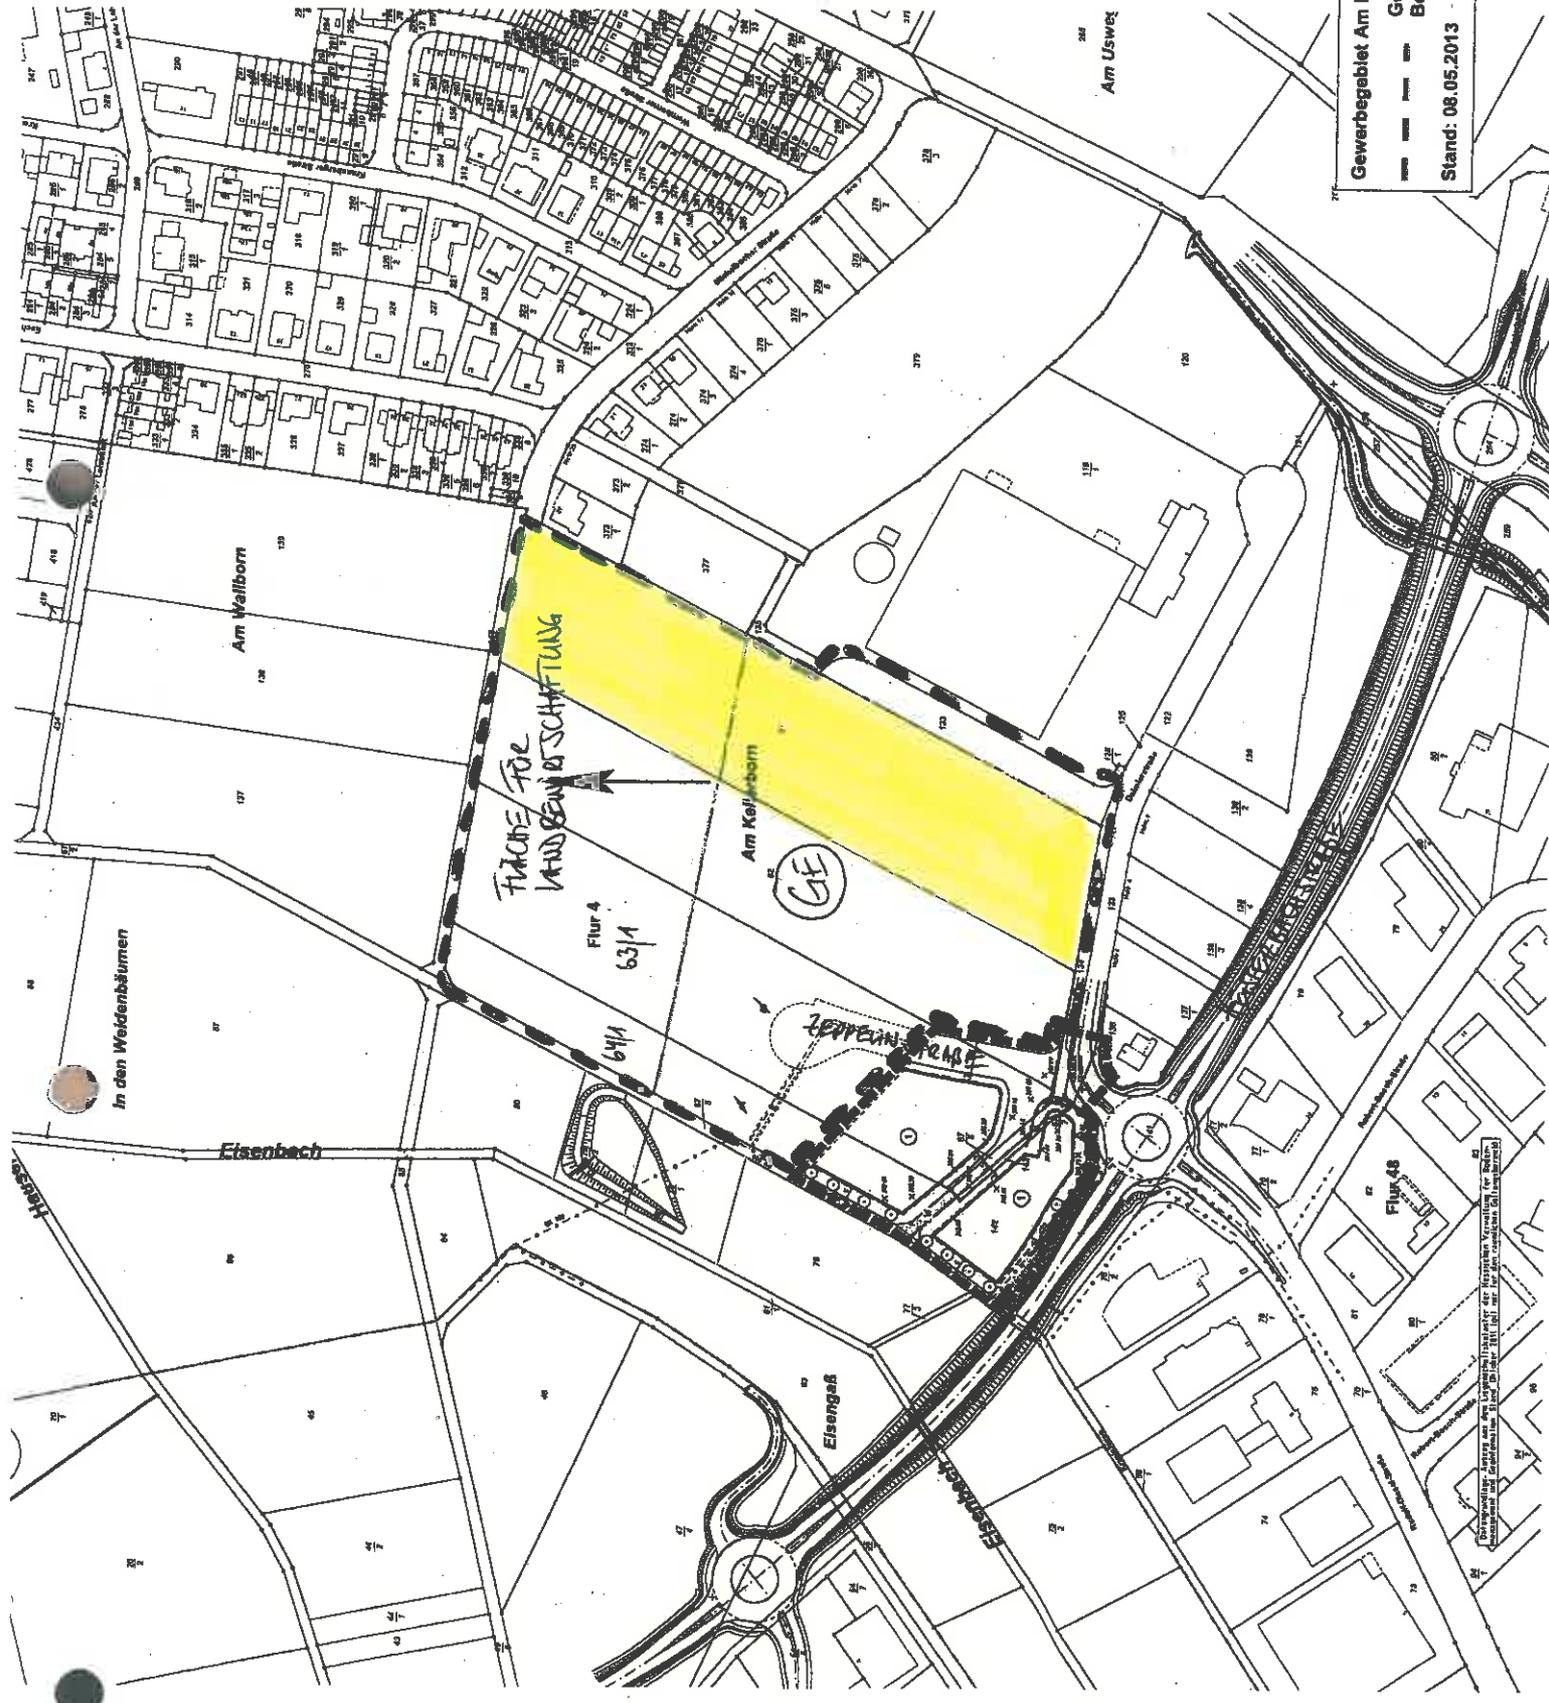

Entwurf: [illegible]  
Stand: 08.05.2013