


Anlage 1: Lageplan mit Geltungsbereich

Bauleitplanung der Stadt Neu-Anspach
Bebauungsplan „Westerfeld West 3 – 5. Bauabschnitt“
hier: Räumlicher Geltungsbereich

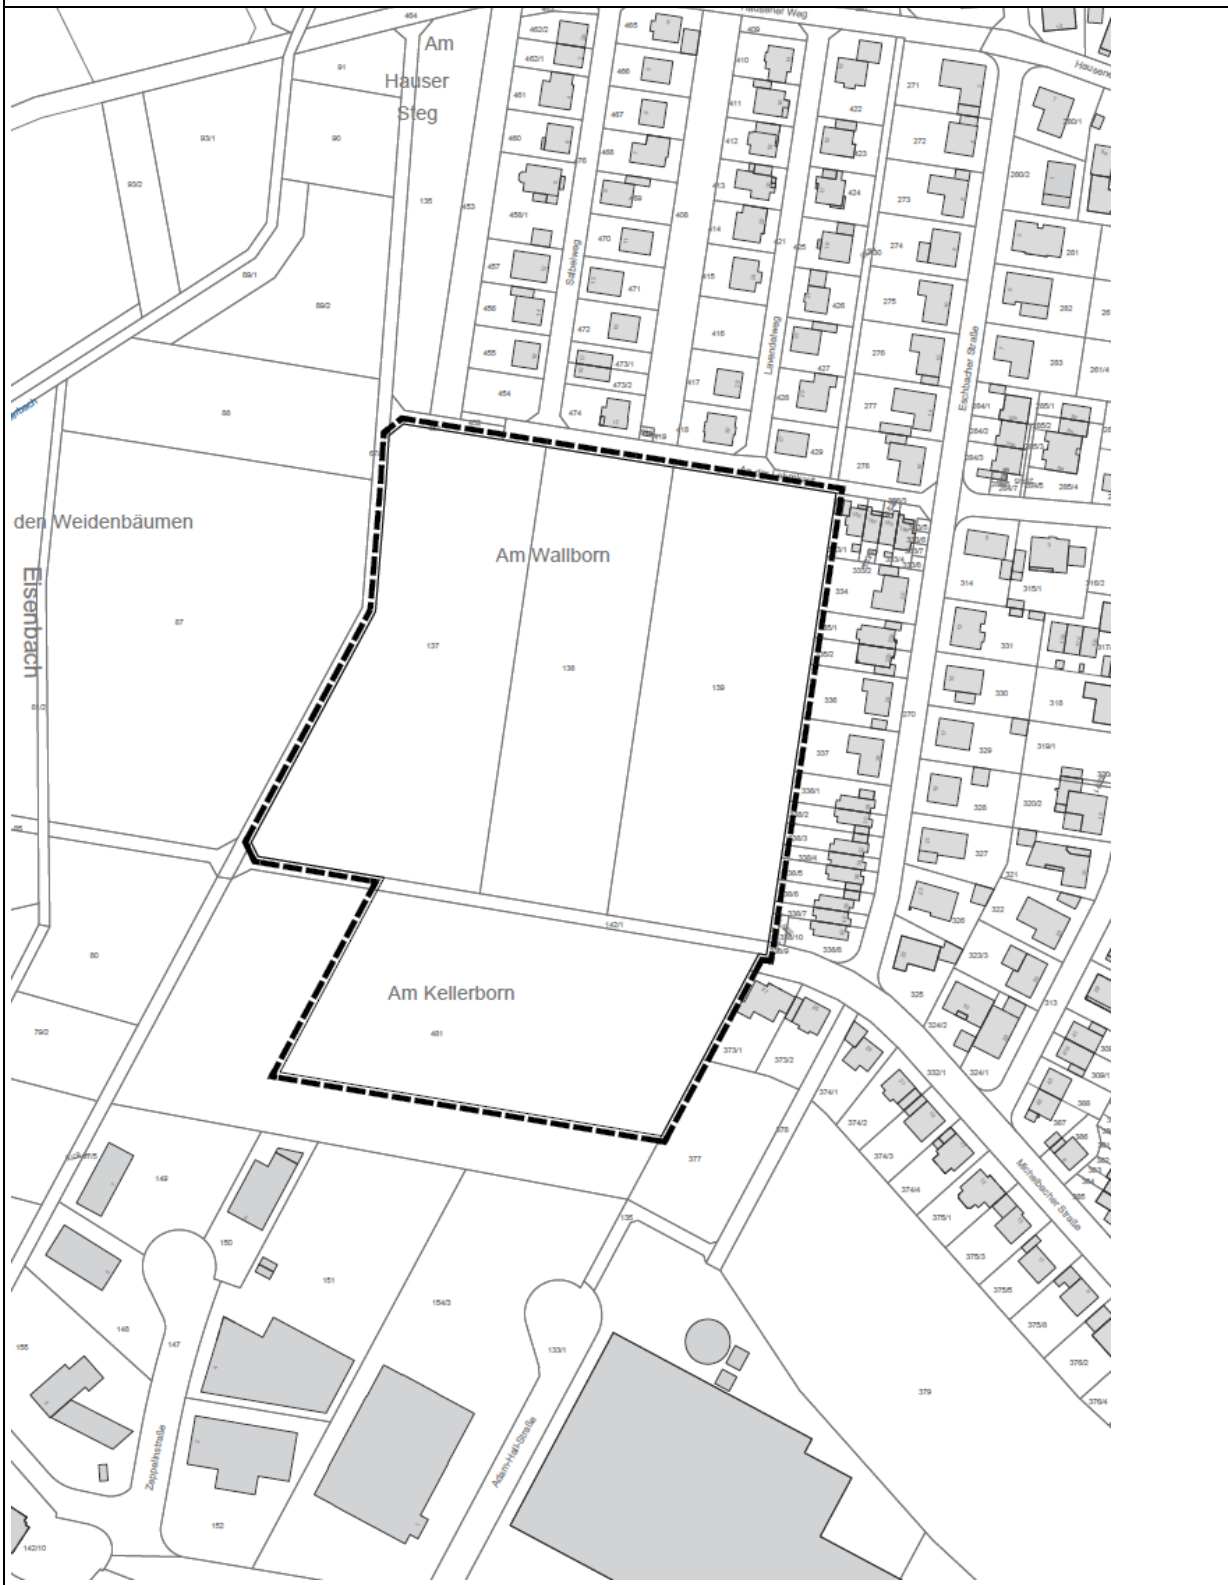


genordet, ohne Maßstab

Anlage 2: Lageplan mit den Geltungsbereichen der Bebauungspläne „Westerfeld West 3 + 4 Bauabschnitt und „Gewerbegebiet Am Kellerborn“ 2. BA 1. Änderung (Michelbacher Straße)

Bauleitplanung der Stadt Neu-Anspach

Bebauungsplan „Westerfeld West 3 – 5. Bauabschnitt“ mit den o.g. Geltungsbereichen

hier: Räumlicher Geltungsbereich

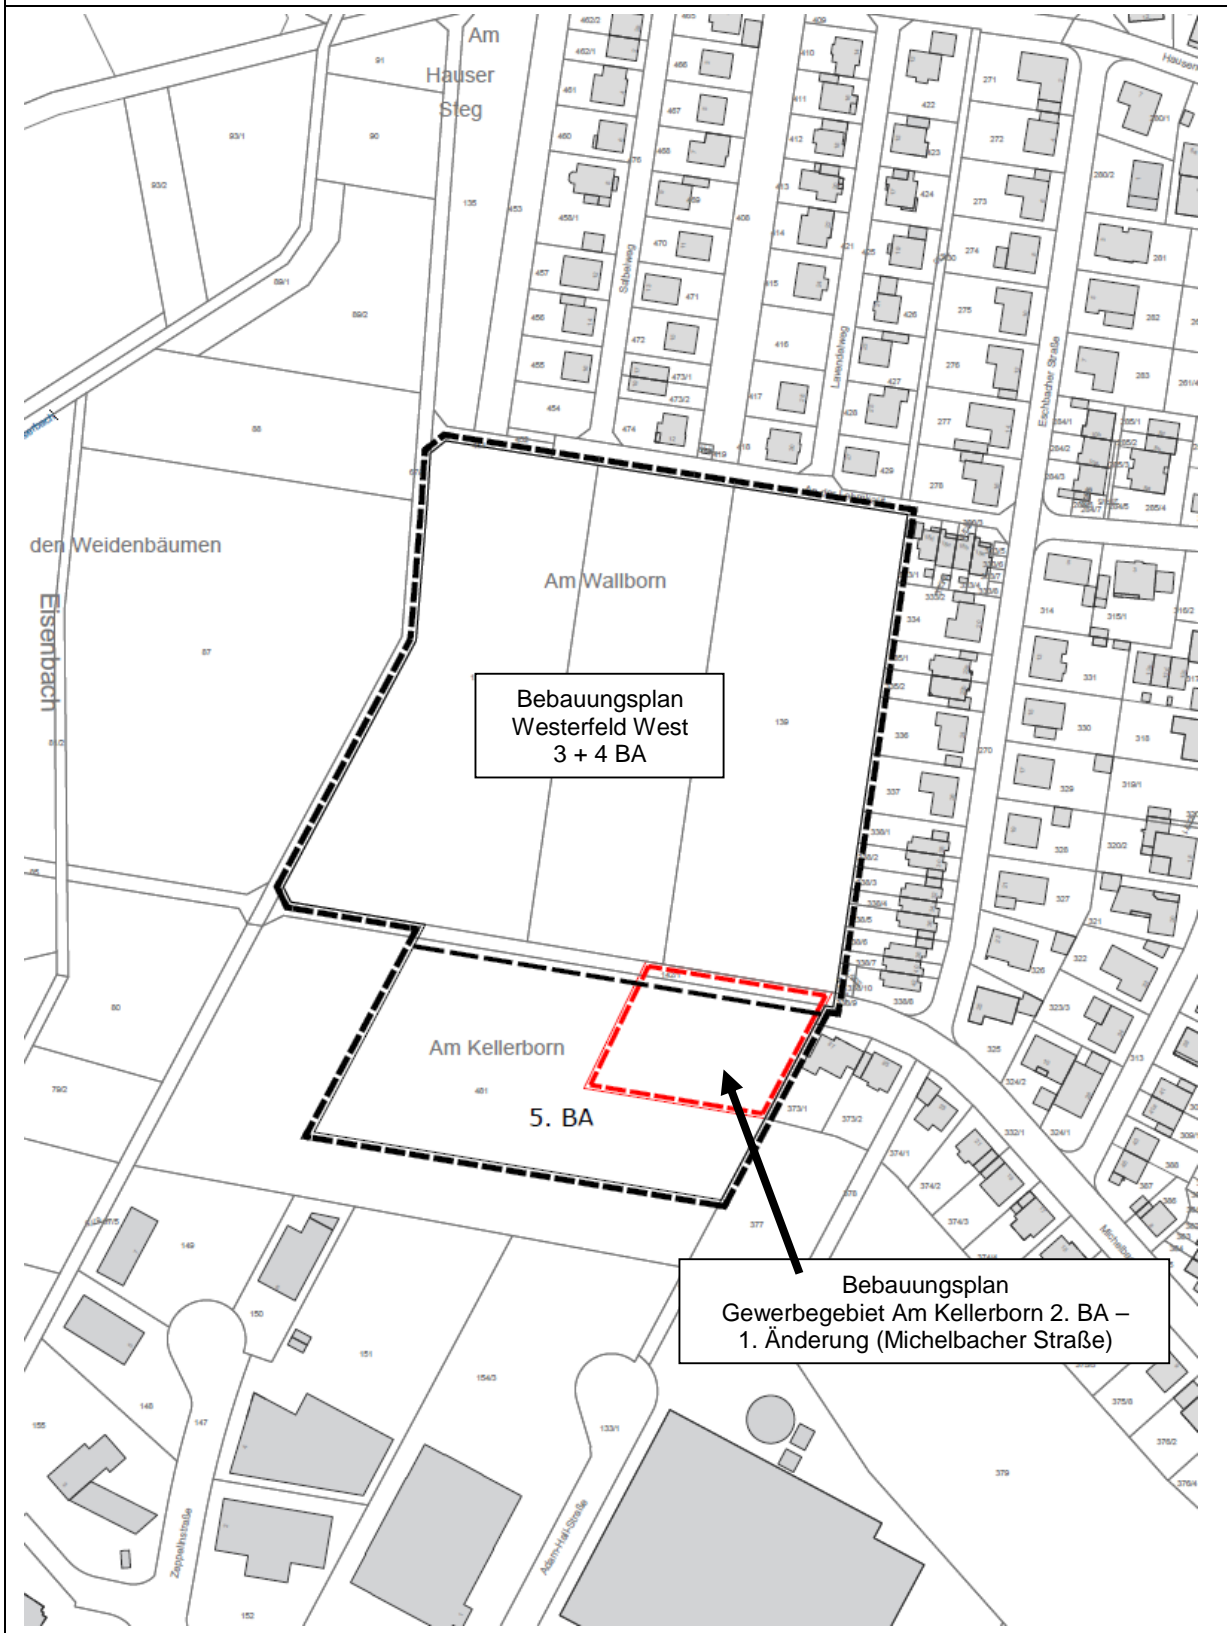

genordet, ohne Maßstab