

Auf der Gaulswiese

Leitungsrecht


Leitungsrecht


RRB
Ersatz-
rathausraum

r.Gründ

Bei Konkurrenz

BPLAN STAND 26.9.2012

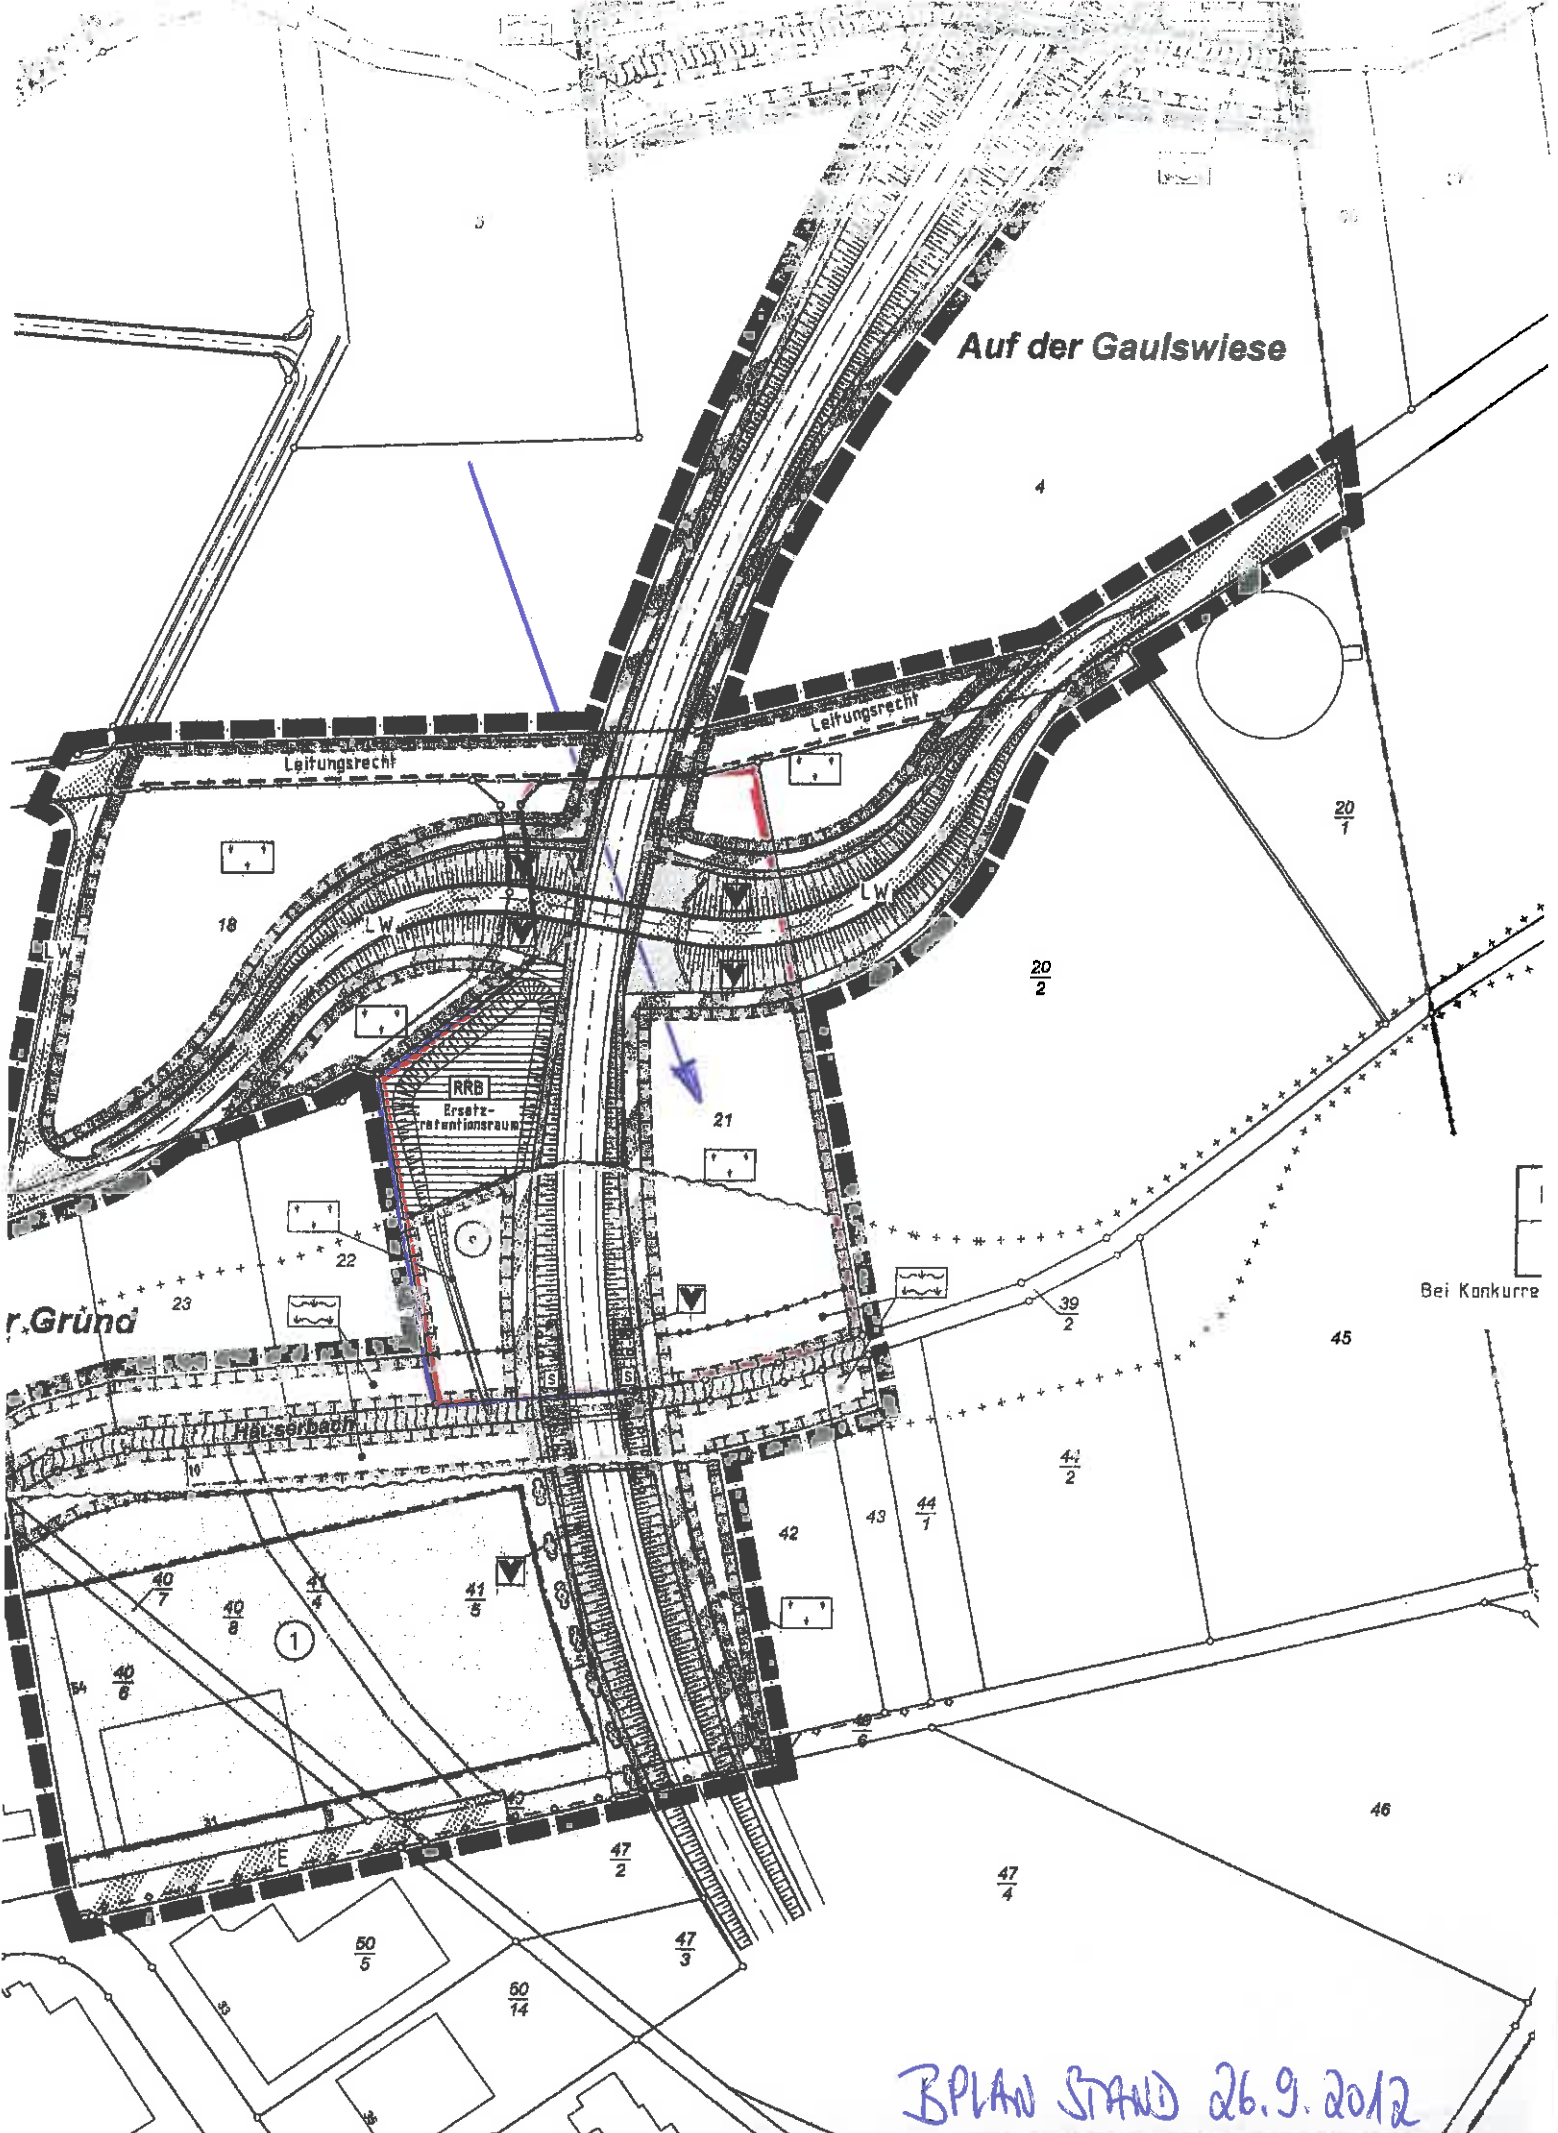

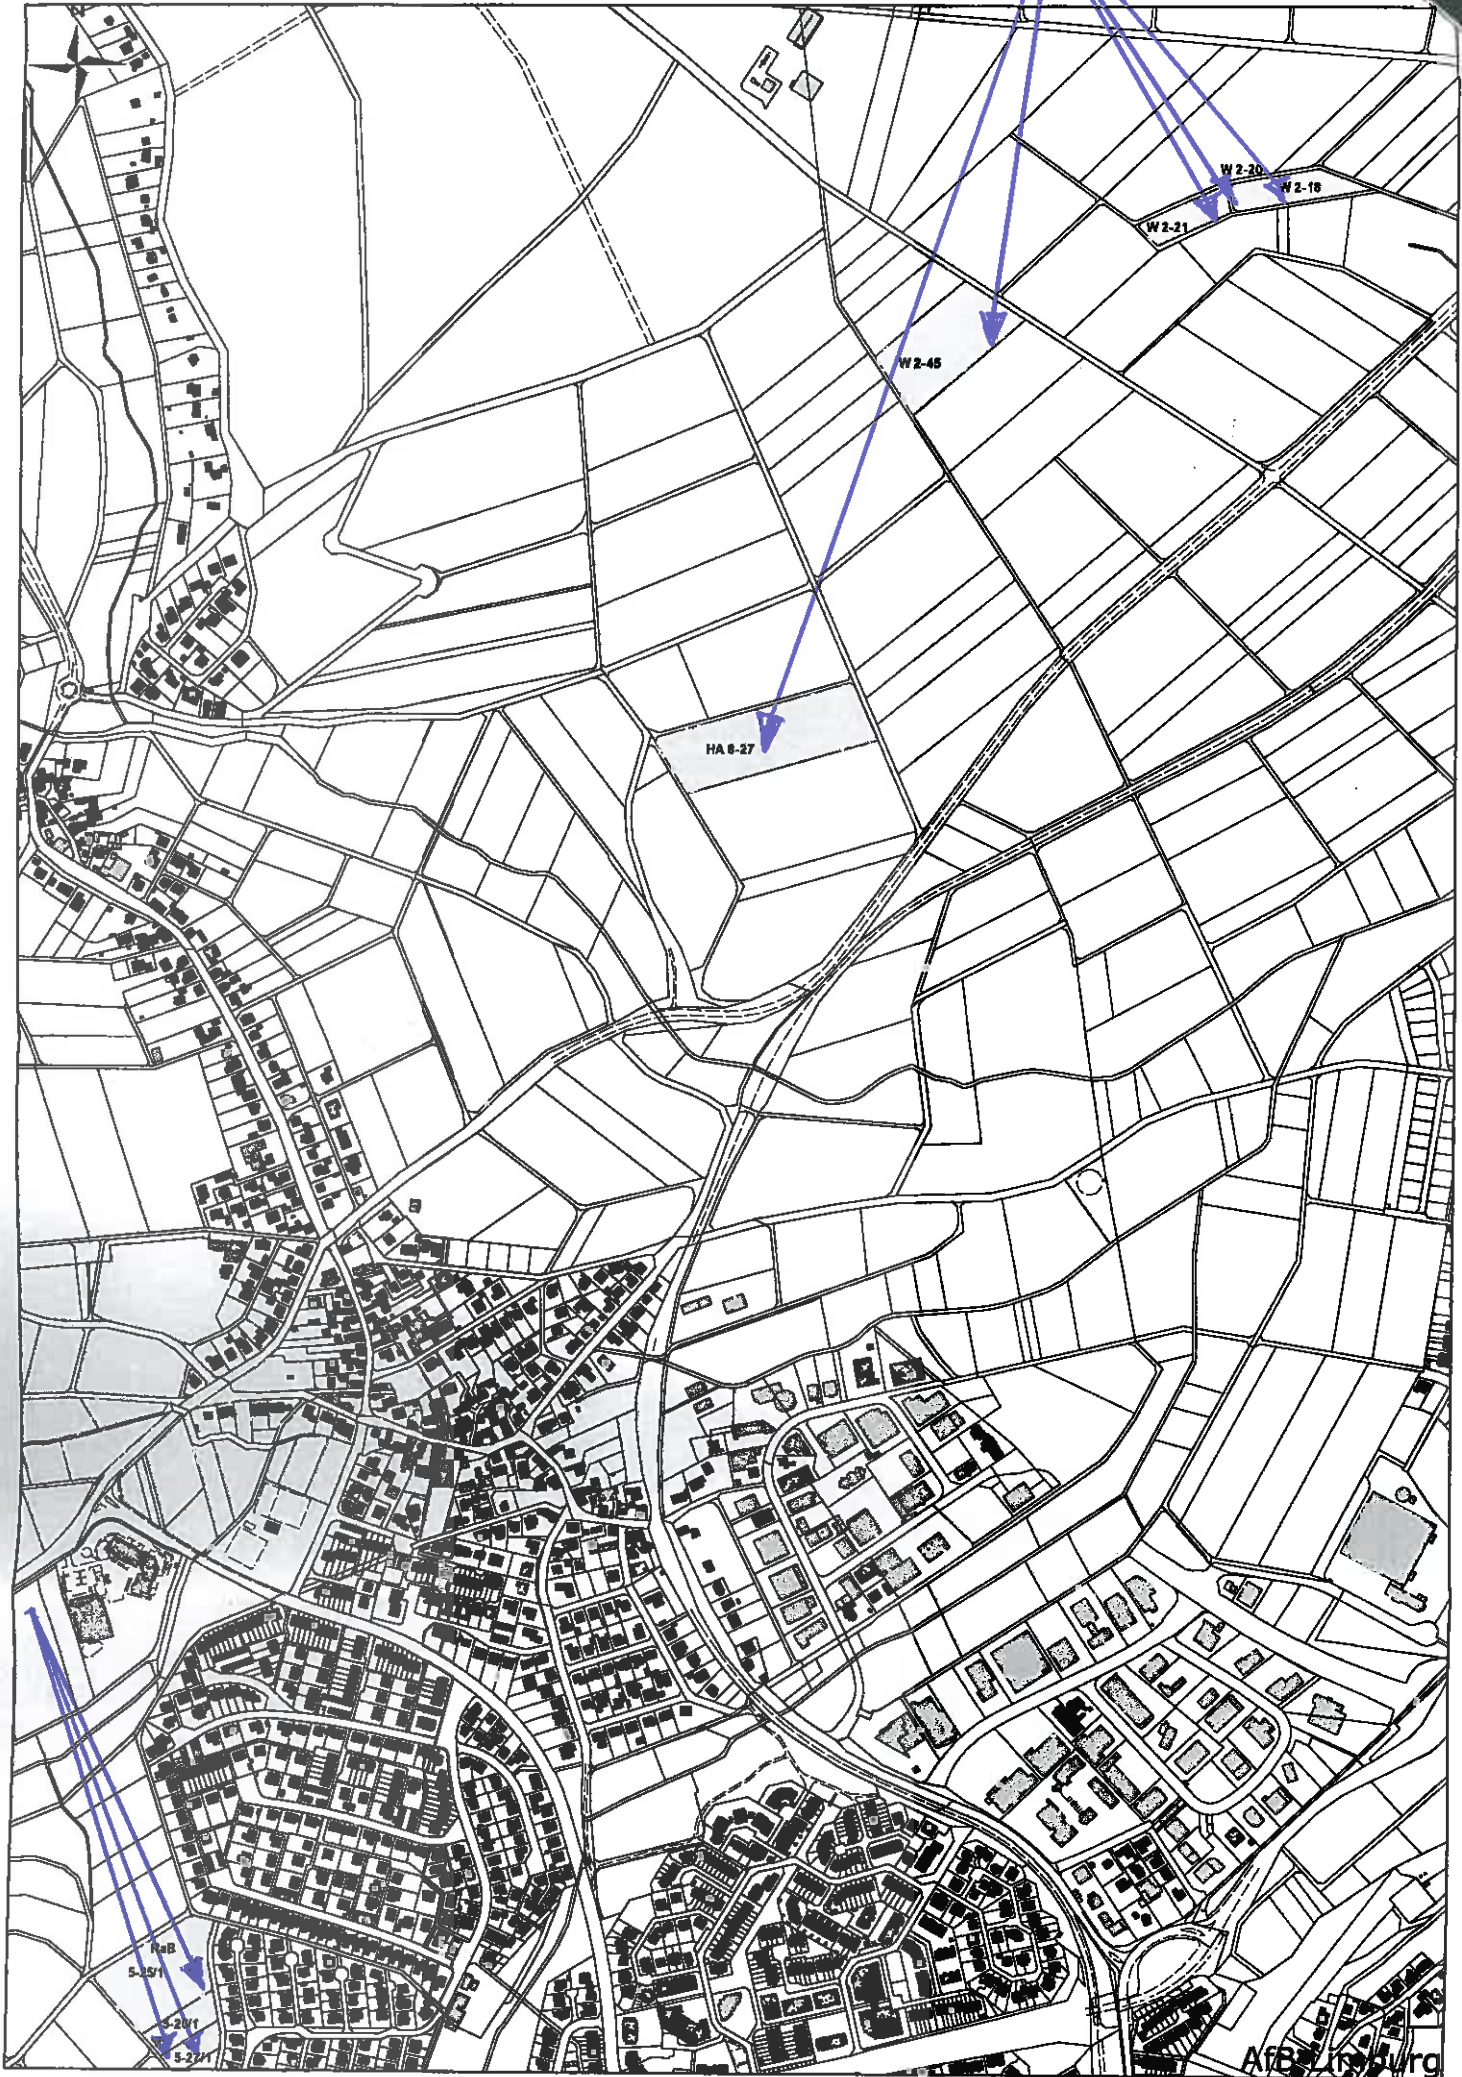

HA 8-27

W2-45

W2-21

W2-20

W2-18

HA 8

S-257

S-271

S-272

AfB/Arg/Arg