

Aufgestellt am: 07.2017
Maßstab 1:5000

in den
Tiefenbüschen

Obere Schleichsbach

Obere Schleichsbach

Auf der Häus

im Feldechen

In der oberen Bordenbach

In der unteren Bordenba

Auf der oberen Bordenbach

Auf dem Bäumchen

Hermacker

Krummgewann

Ober dem Hauser Weg

Brandholz

AUSBACHER
Berg

Eichwäldchen

ca. 15.289 m² Restfläche Stadt

Eichwäldchen

Teilfläche ca. 4526 m²
ca. 4826 m² Zukauf RMD

Als Ausgleich für die RMD:
insg. ca. 10367 m²
Teilfläche ca. 8660 m²

Teilfläche ca. 227 m²
Weg entfällt


ca. 5518 m²
Teilfläche ca. 5518 m²

Teilfläche ca. 5694 m²
RMD

Teilfläche ca. 4762 m²
Schrotthändler
ca. 10.55 m²

insgesamt ca. 5518 m²

Teilfläche ca. 5402 m²

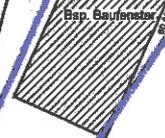

Teilfläche ca. 117 m²

Teilfläche ca. 193 m²

zur Straße insg. ca. 233 m²


Amt für Bodenmanagement
Limburg a.d. Lahn




Deponiepark Brandholz
Variante 4a

Verfahrensgebiet „Deponiepark Brandholz“

Gemeinde: Neu-Anspach
Gemarkung: Westerfeld (0847)
Flur: 1
Flurstück: verschiedene
Maßstab: 1 : 1000

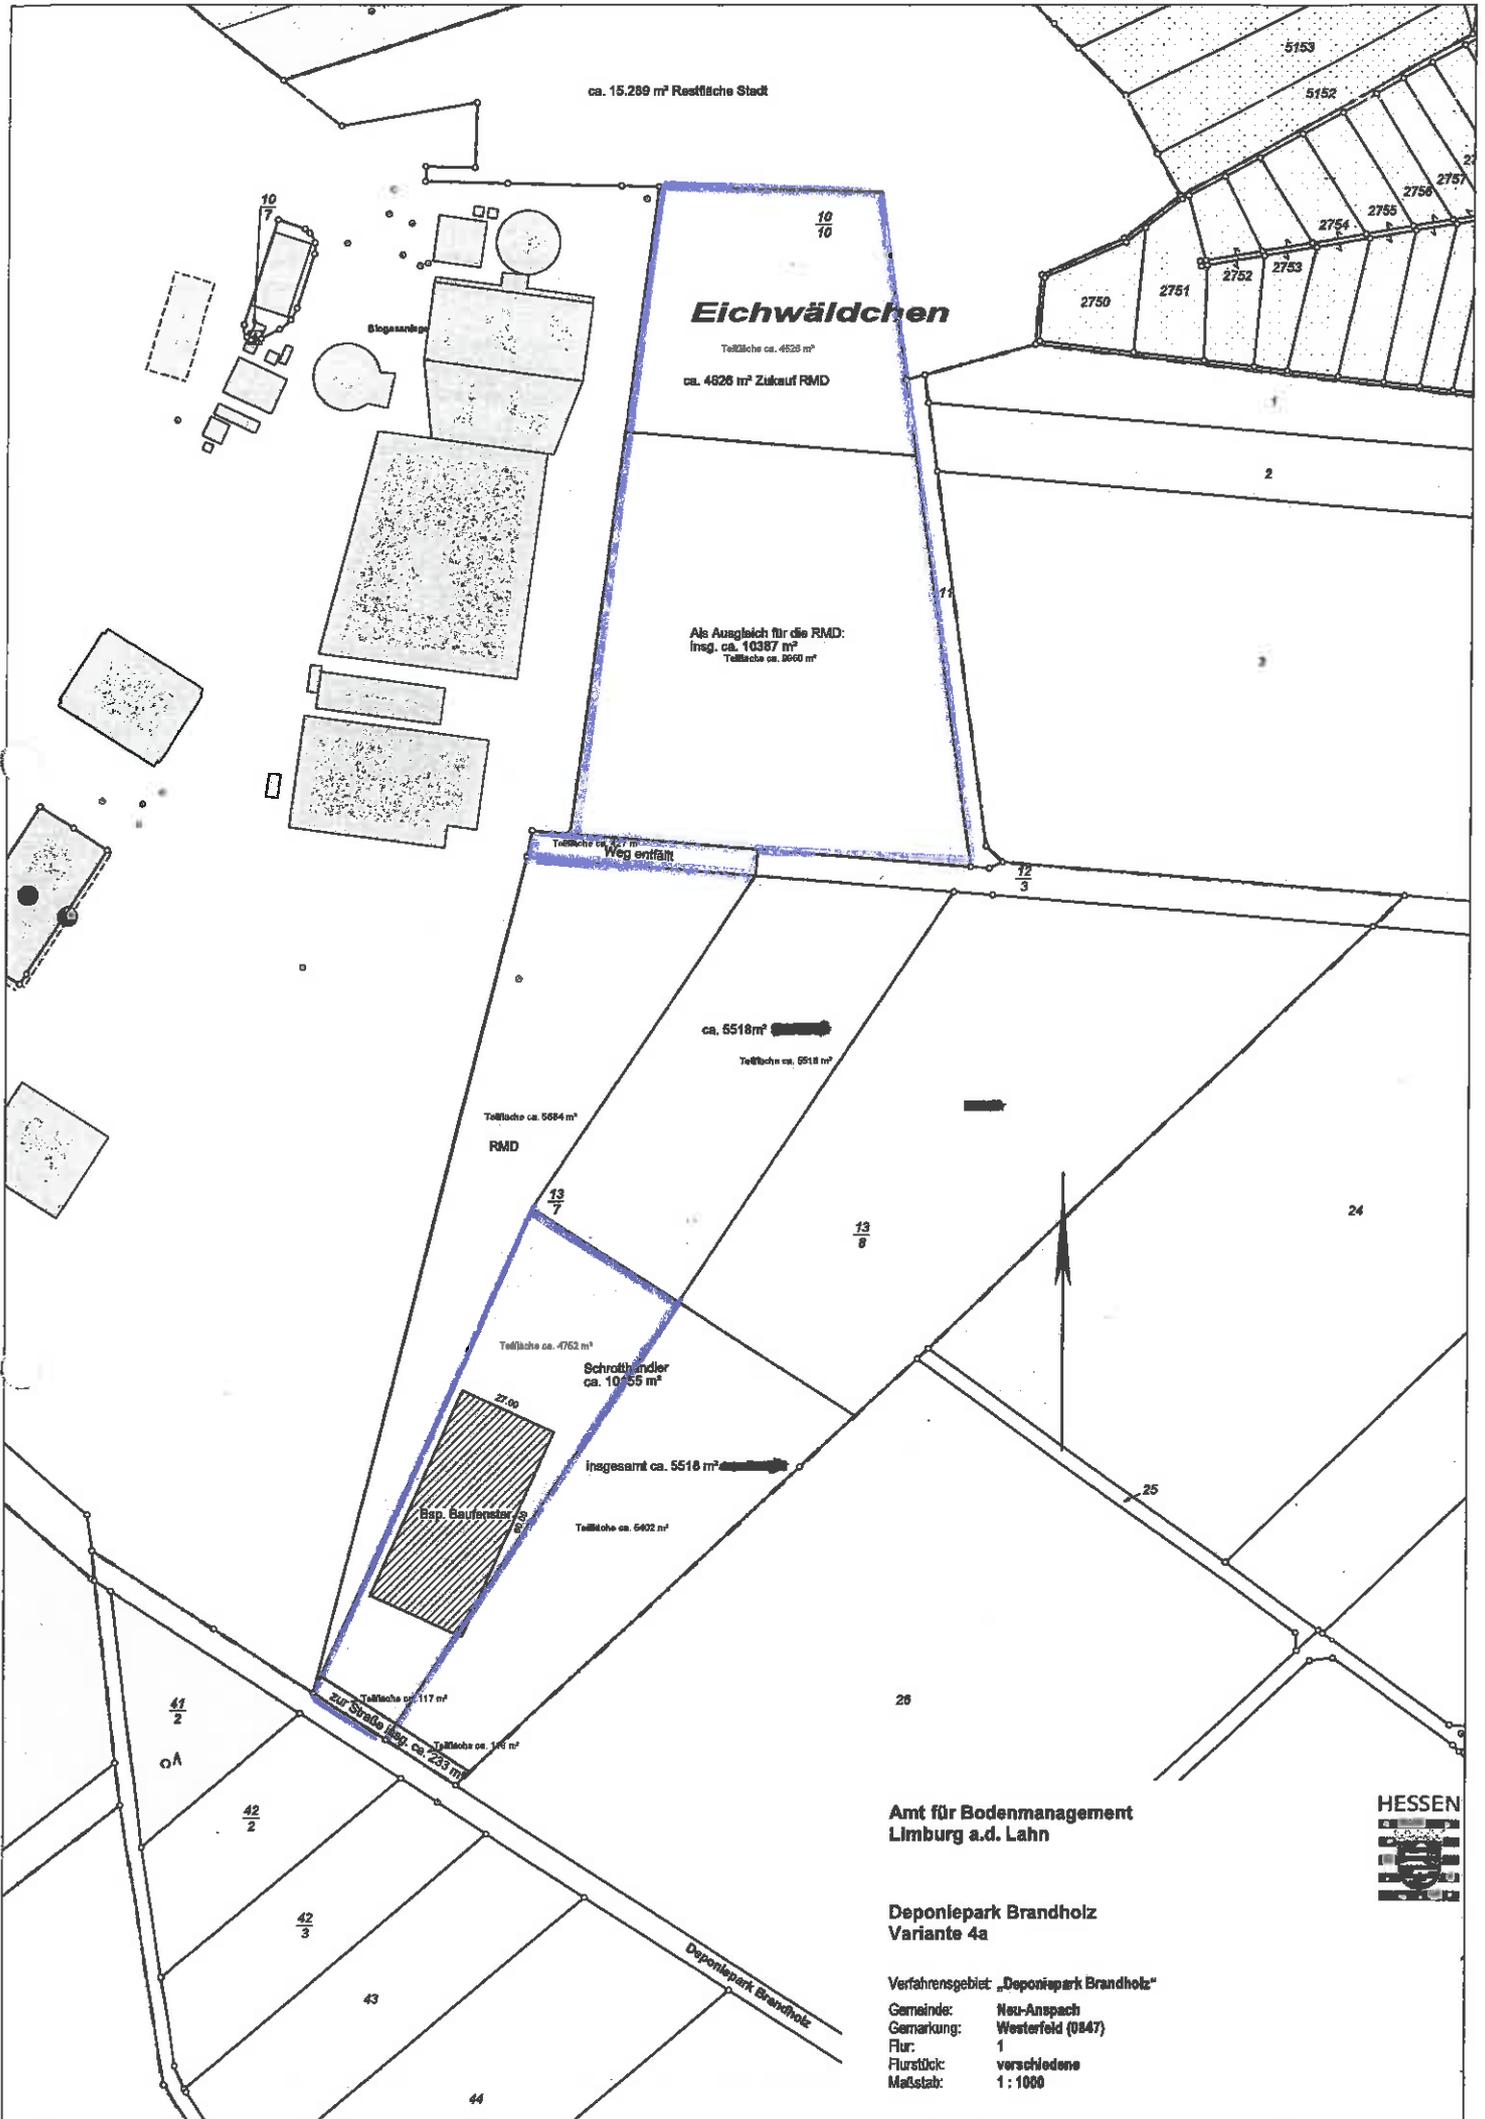

Betriebliches GIS

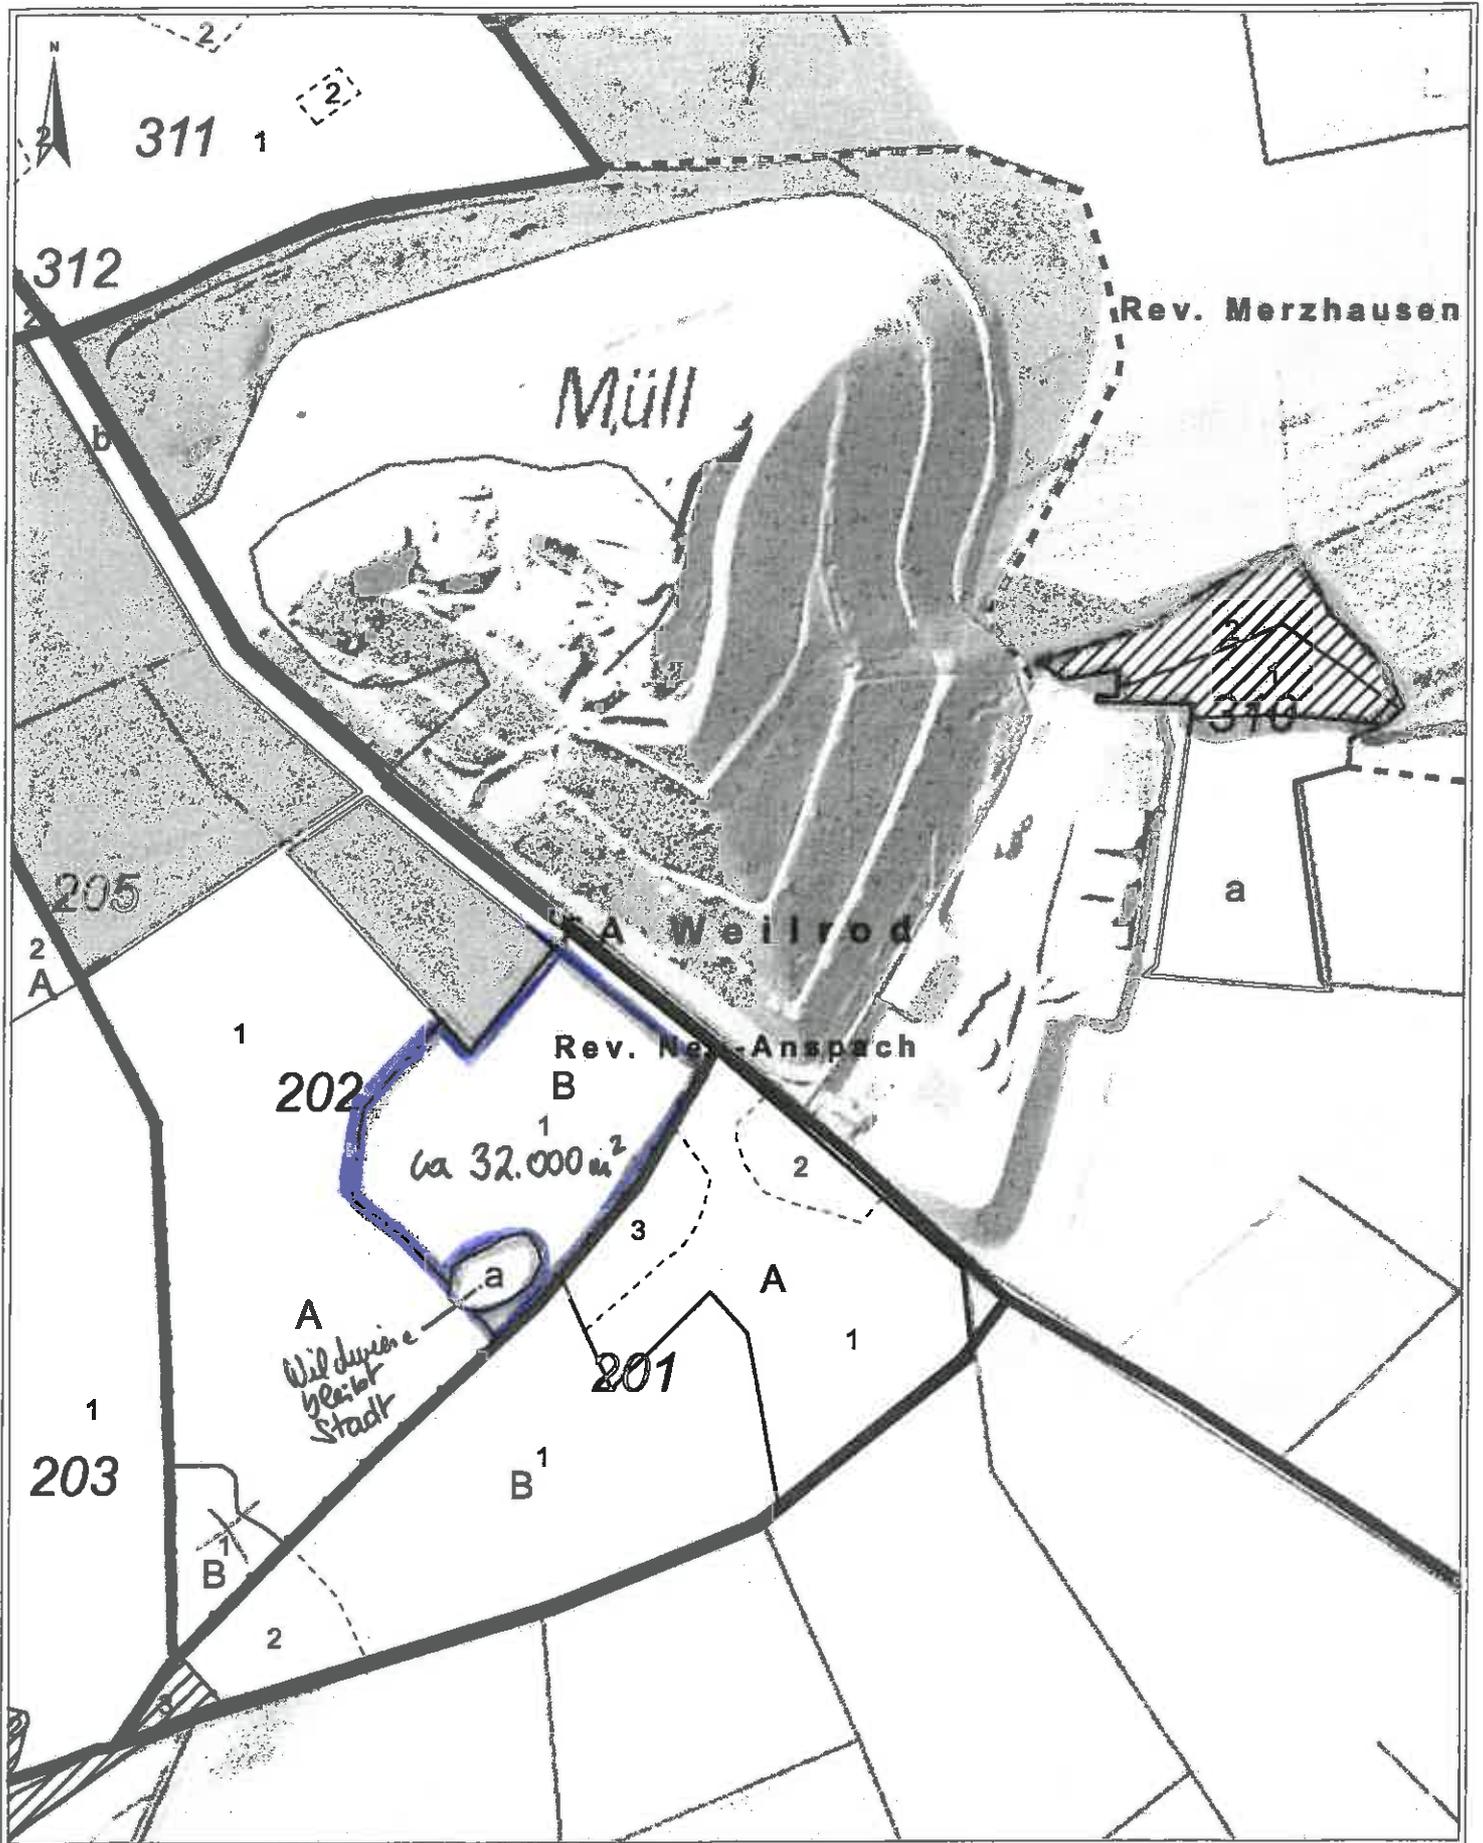

Datum: 14.07.2017
09:38:47

1:5.000
0 60 120 180 240 m

 **HessenForst**
MEHR WALD.
MEHR MENSCH.