



BAHNHOFSTRASSE

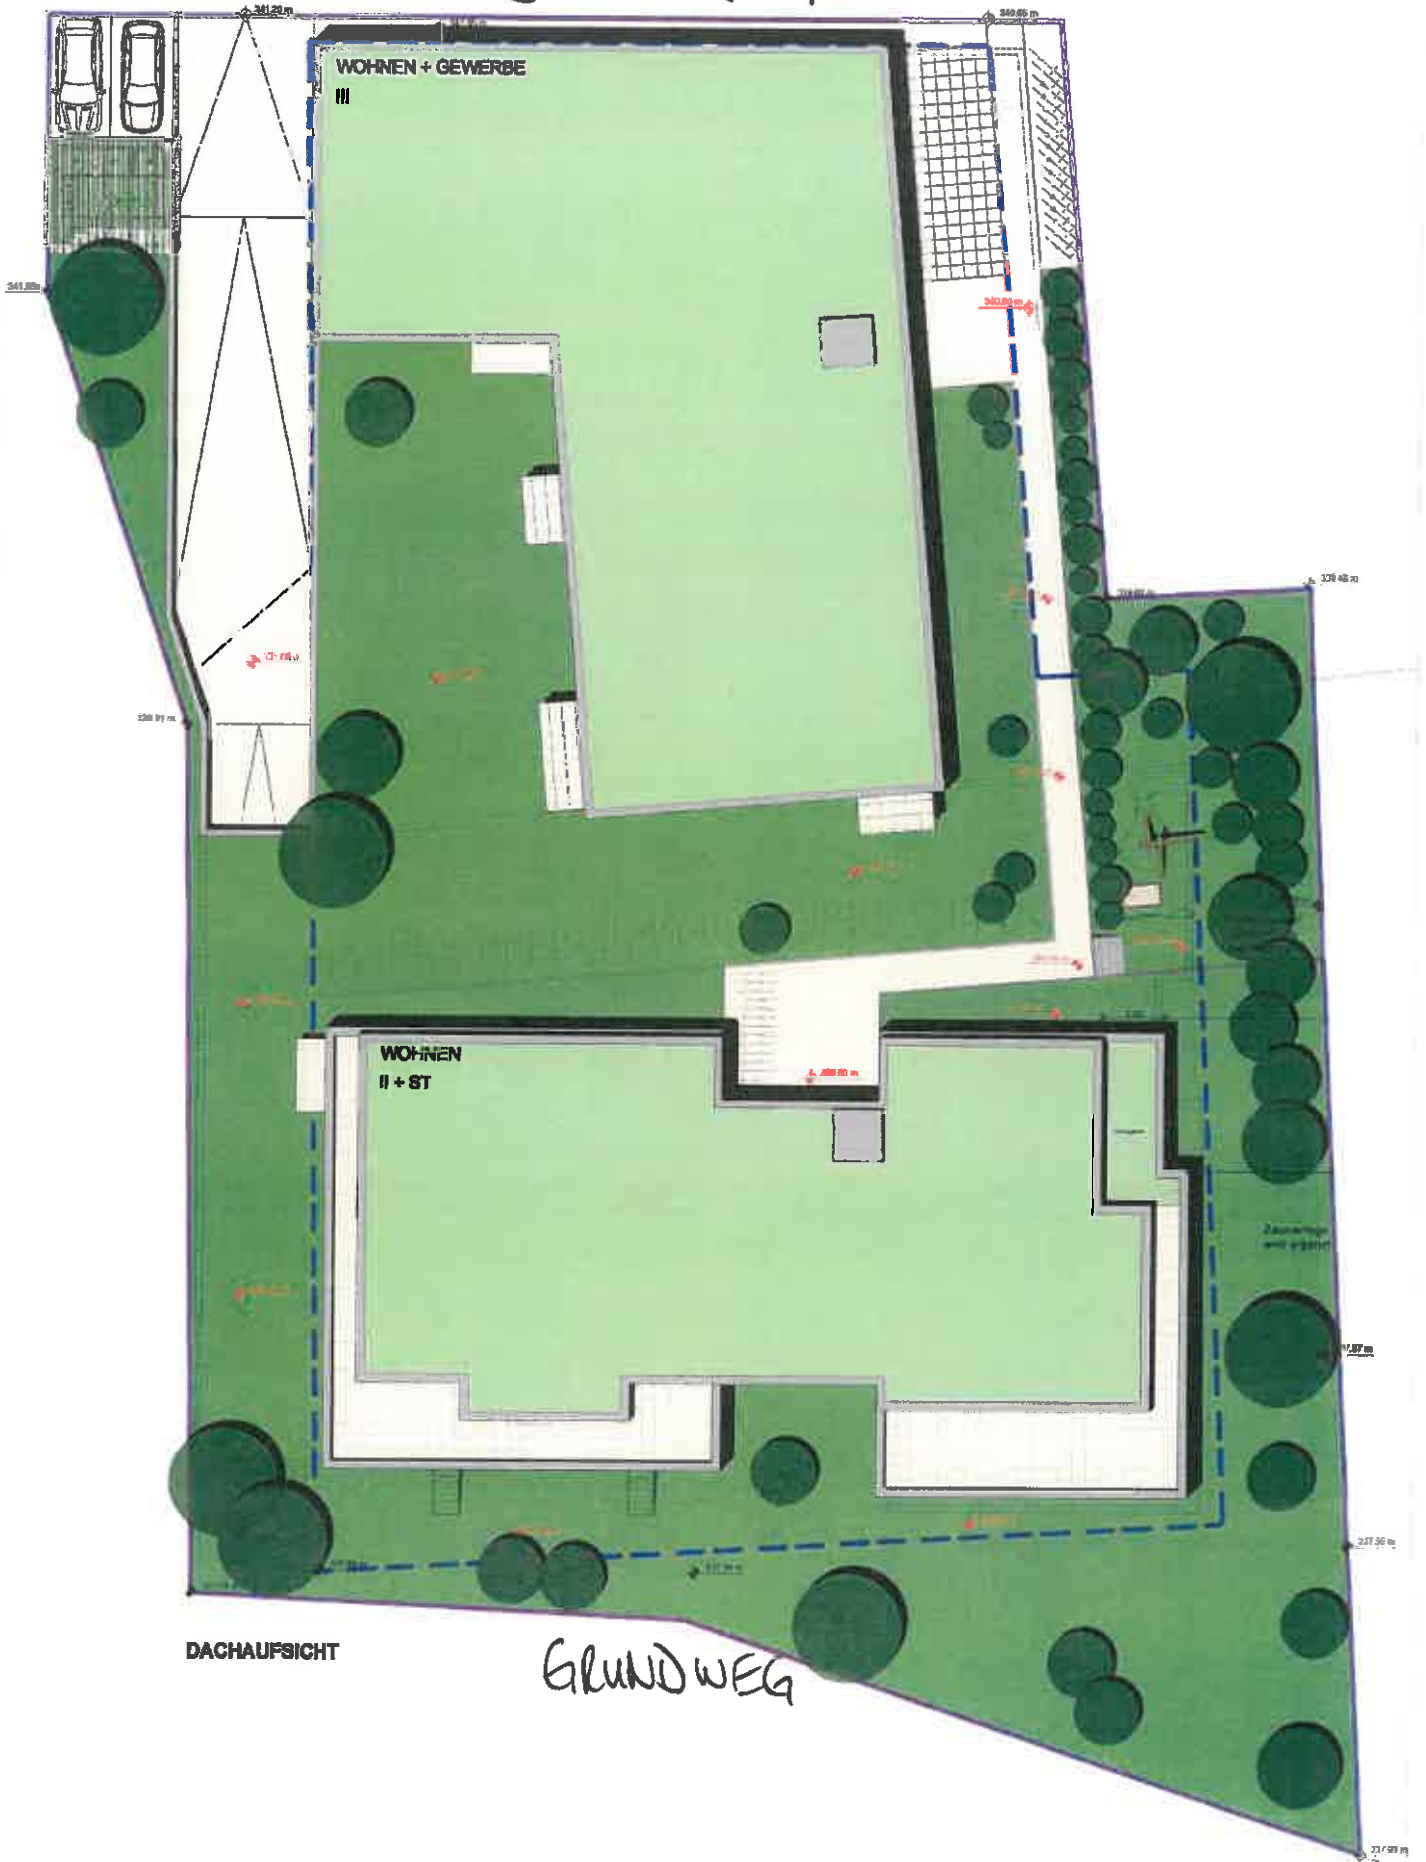


DACHAUFSICHT

GRUNDWEG

Im Falle der Prüfung spezifiziert die Planung nicht alle Details der Ausführung und der Ausführung im Detail sind nur im beauftragten Zusammenhang des Bauverfahrens im Auftraggeber mit dem Architekten abzustimmen.

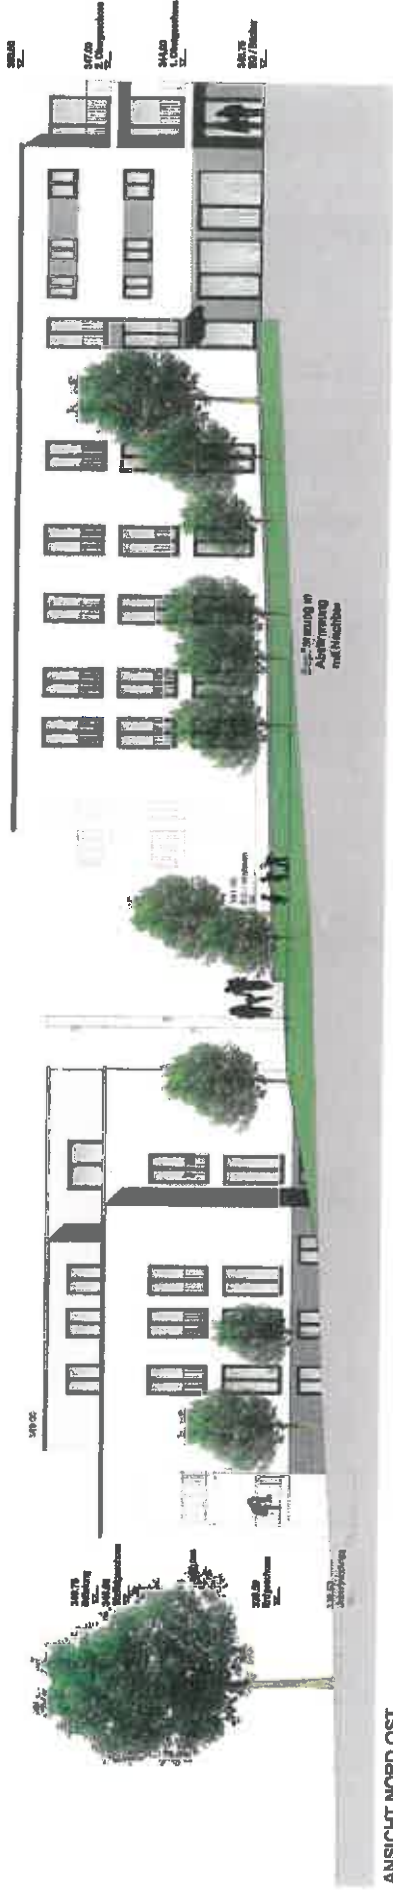


ANSICHT NORD-OST

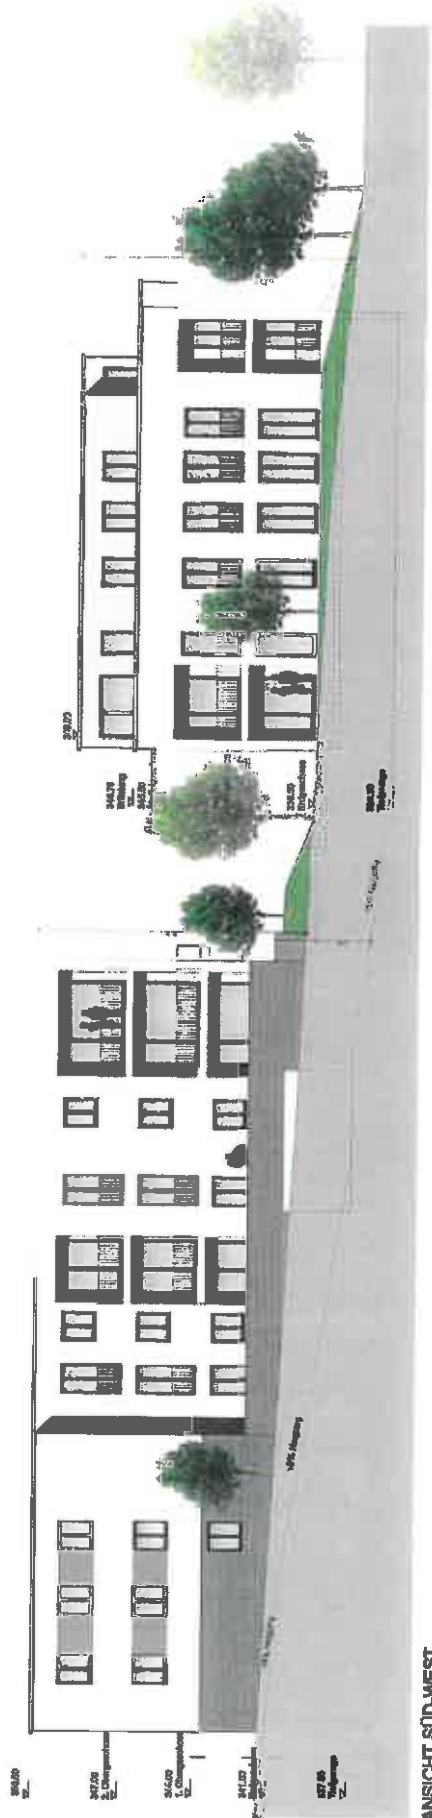

ANSICHT SÜD-WEST



ANSICHT SUD-OST
HAUS 2

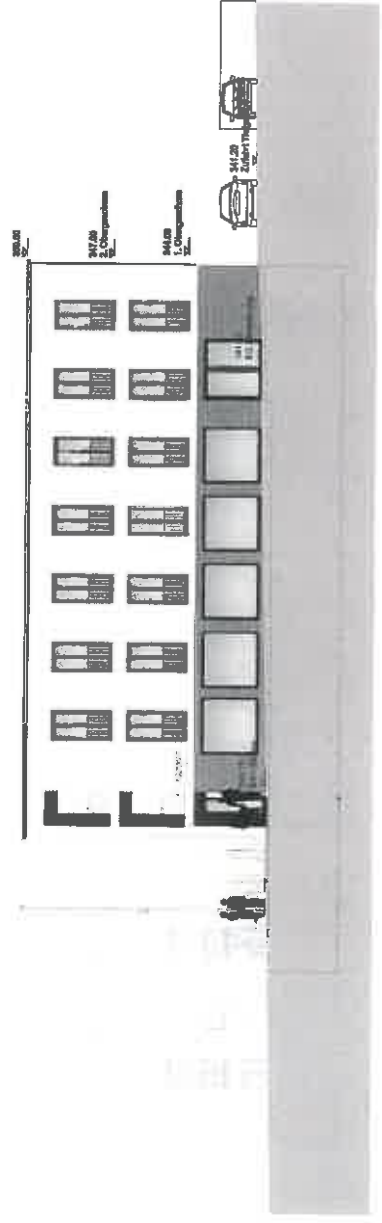

ANSICHT NORD-WEST
HAUS 1

