


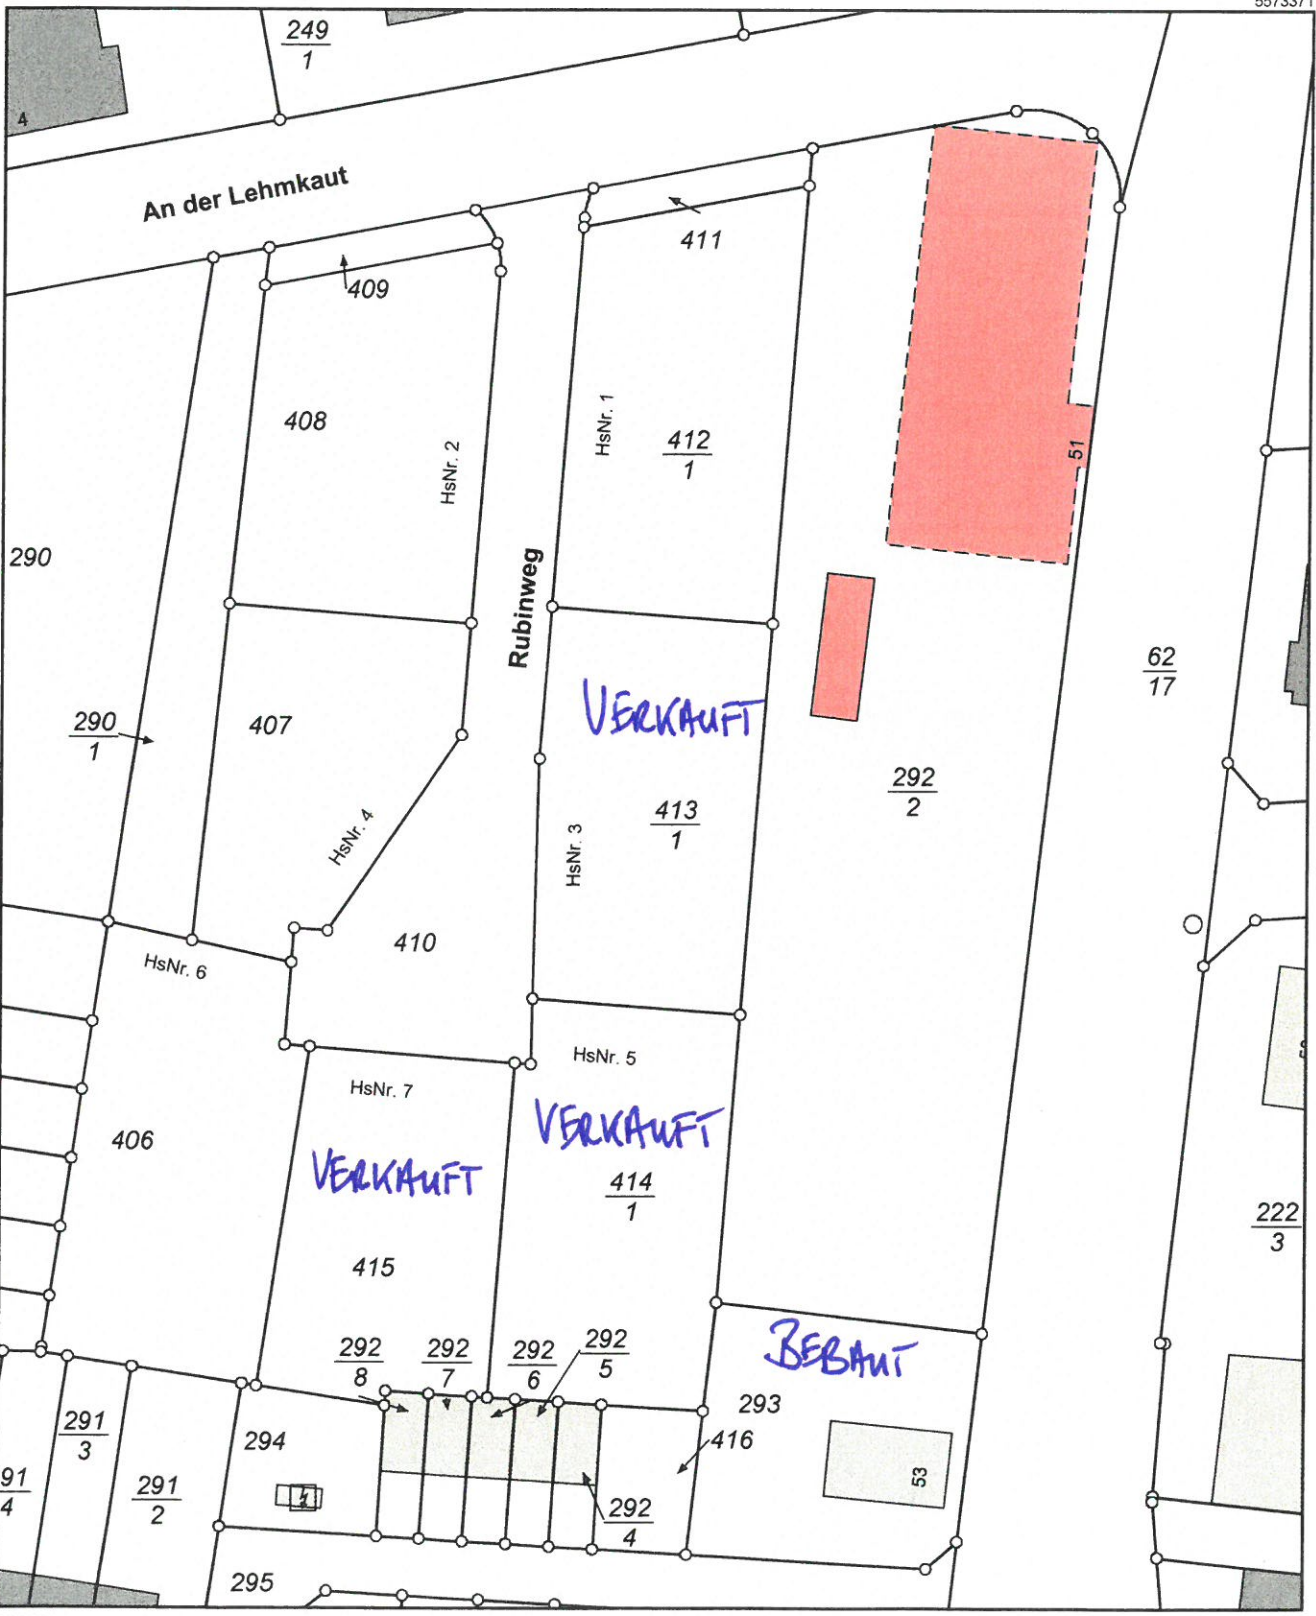

Flurstück: 413/1
Flur: 5
Gemarkung: Westerfeld

Gemeinde: Neu-Anspach
Kreis: Hochtaunus
Regierungsbezirk: Darmstadt



5573261

Maßstab 1:500



Vervielfältigung nur erlaubt, soweit die Vervielfältigungsstücke demselben Nutzungszweck wie die Originalausgaben dienen.
§18 Abs. 2 des Hessischen Vermessungs- und Geoinformationsgesetzes vom 6. September 2007 (GVBl. I S. 548), zuletzt geändert durch
Gesetz vom 27. September 2012 (GVBl. I S.290)