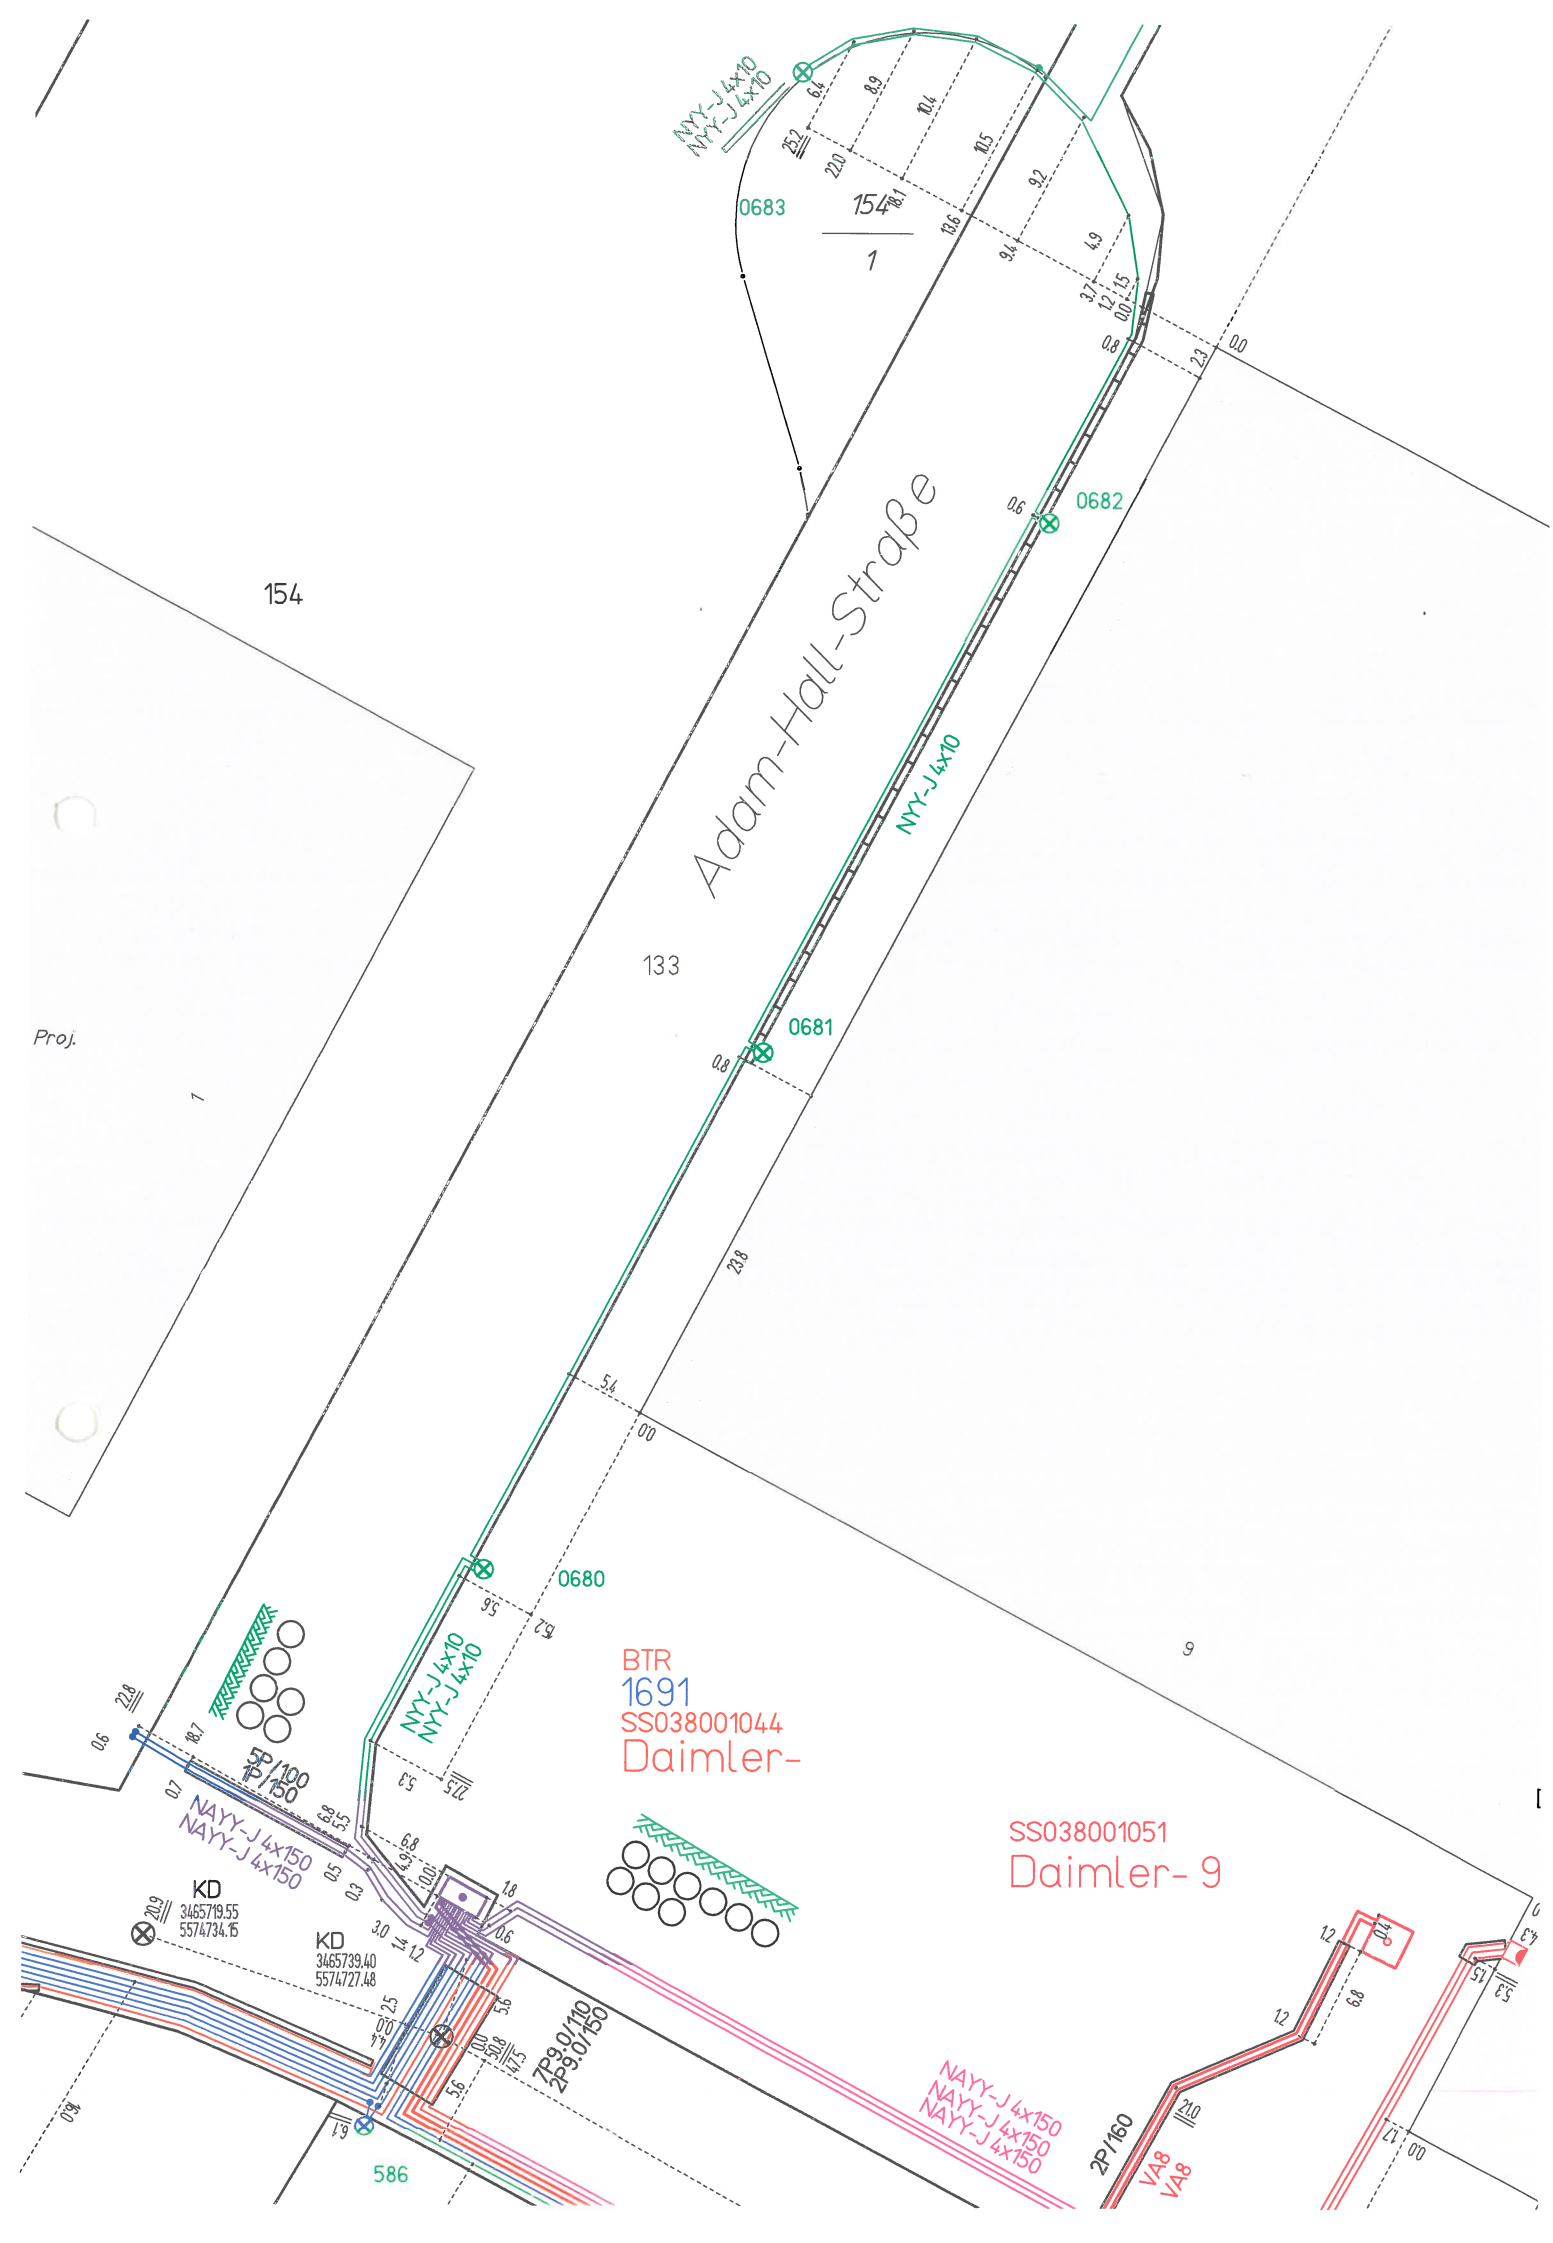
NAYY-J 4x10
NAYY-J 4x10
0683
154
1
Adam-Hall-Straße
0682
NAYY-J 4x10
154
133
0681
Proj.
1
0680
NAYY-J 4x10
NAYY-J 4x10
BTR
1691
SS038001044
Daimler-
9
SS038001051
Daimler- 9
5P/100
1P/150
NAYY-J 4x150
NAYY-J 4x150
KD
3465719.55
5574734.15
KD
3465739.40
5574727.48
7P9.0/110
2P9.0/150
NAYY-J 4x150
NAYY-J 4x150
NAYY-J 4x150
2P/160
VA8
VA8
586