



Auszug BOPLAN AM INCHENBERG

Anlage 1
70 WEIß

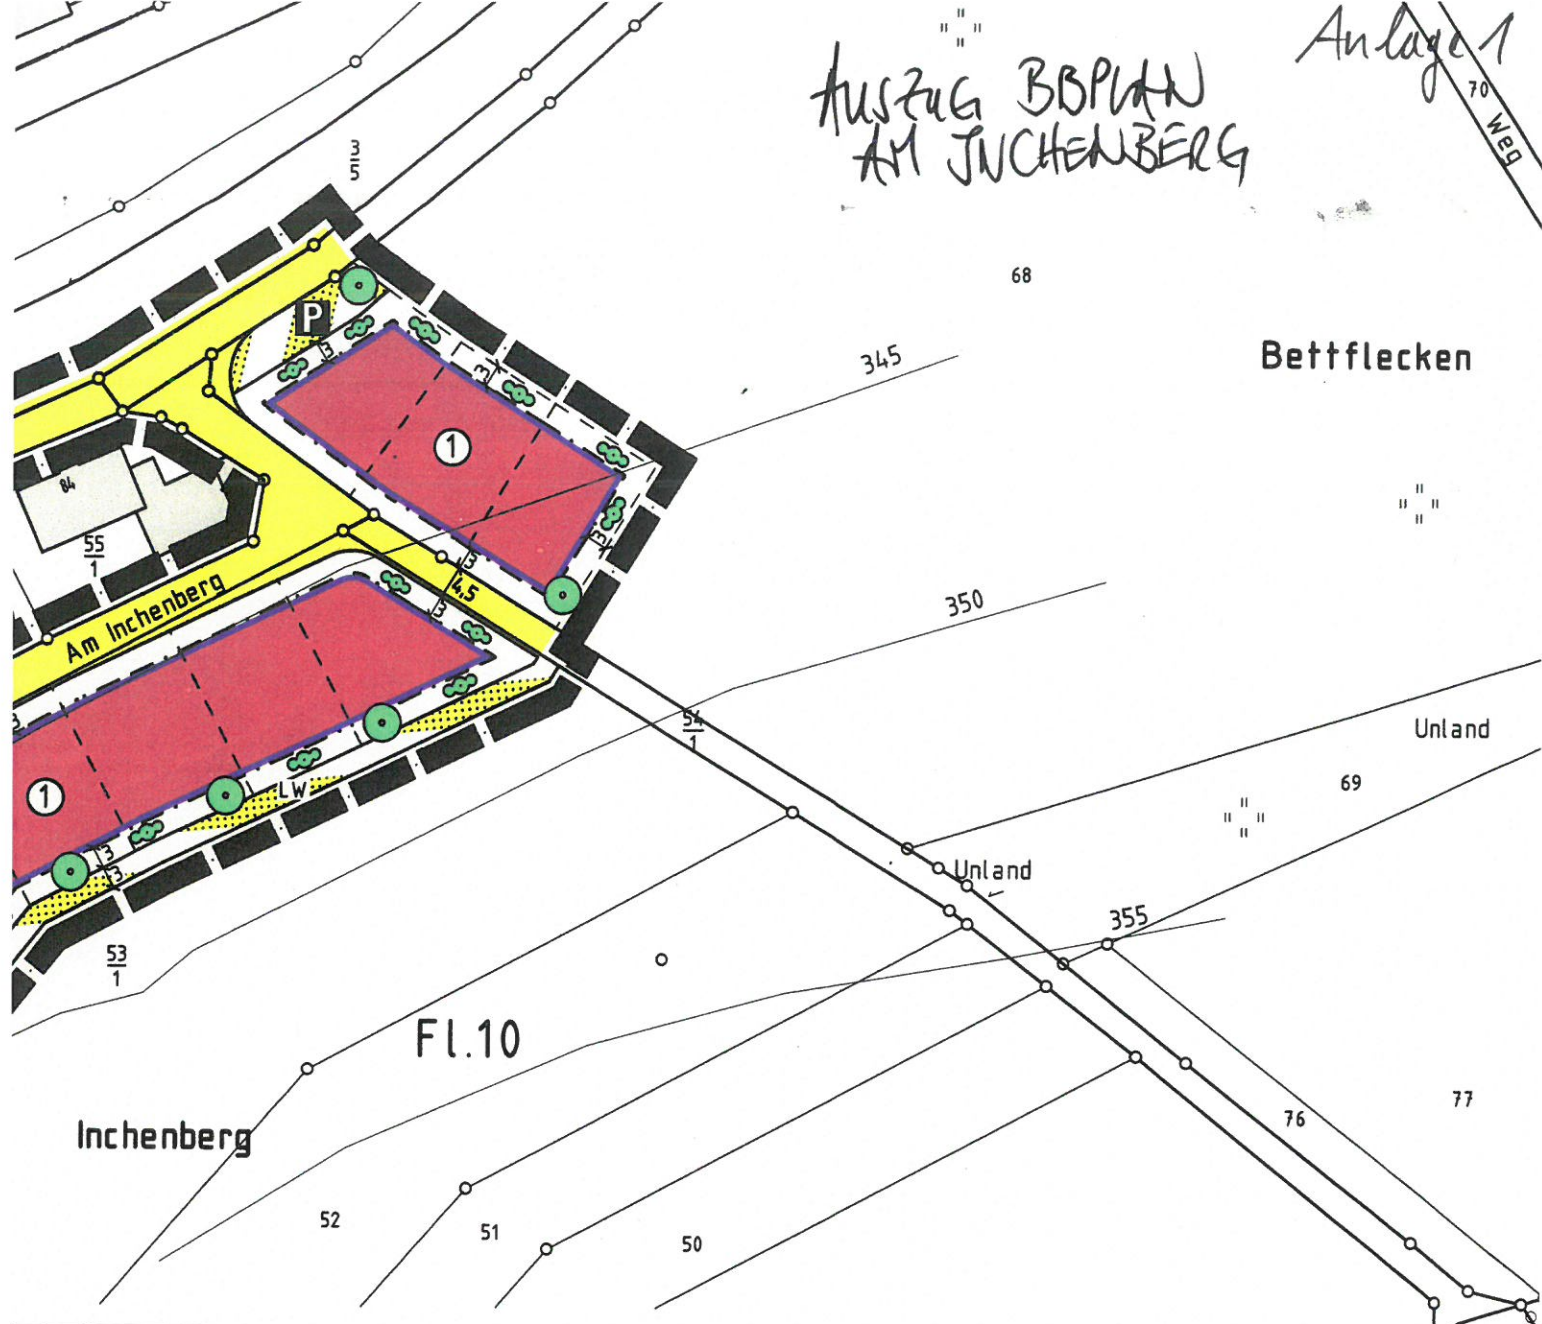


lfd. Nr.	Baugebiet	GRZ	GFZ	Z	Bauweise	THmax*	FHmax*
①	WA	0,4	0,8	II	□	7,0 m	10,0 m

*Bezugspunkt für die Höhermittlung ist die Oberkante der nördlich angrenzenden Straßenverkehrsfläche.
Bei Konkurrenz von GRZ und überbaubarer Grundstücksfläche gilt die engere Festsetzung.

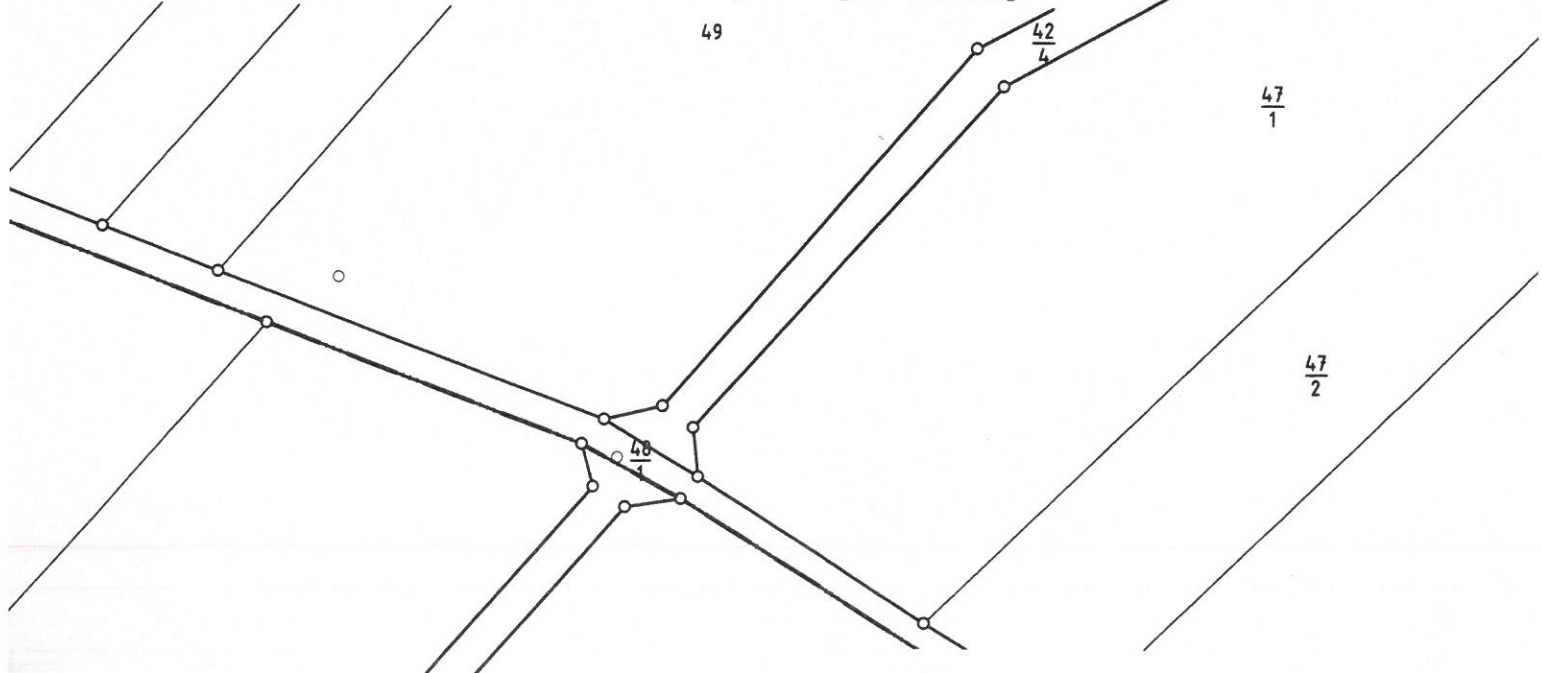

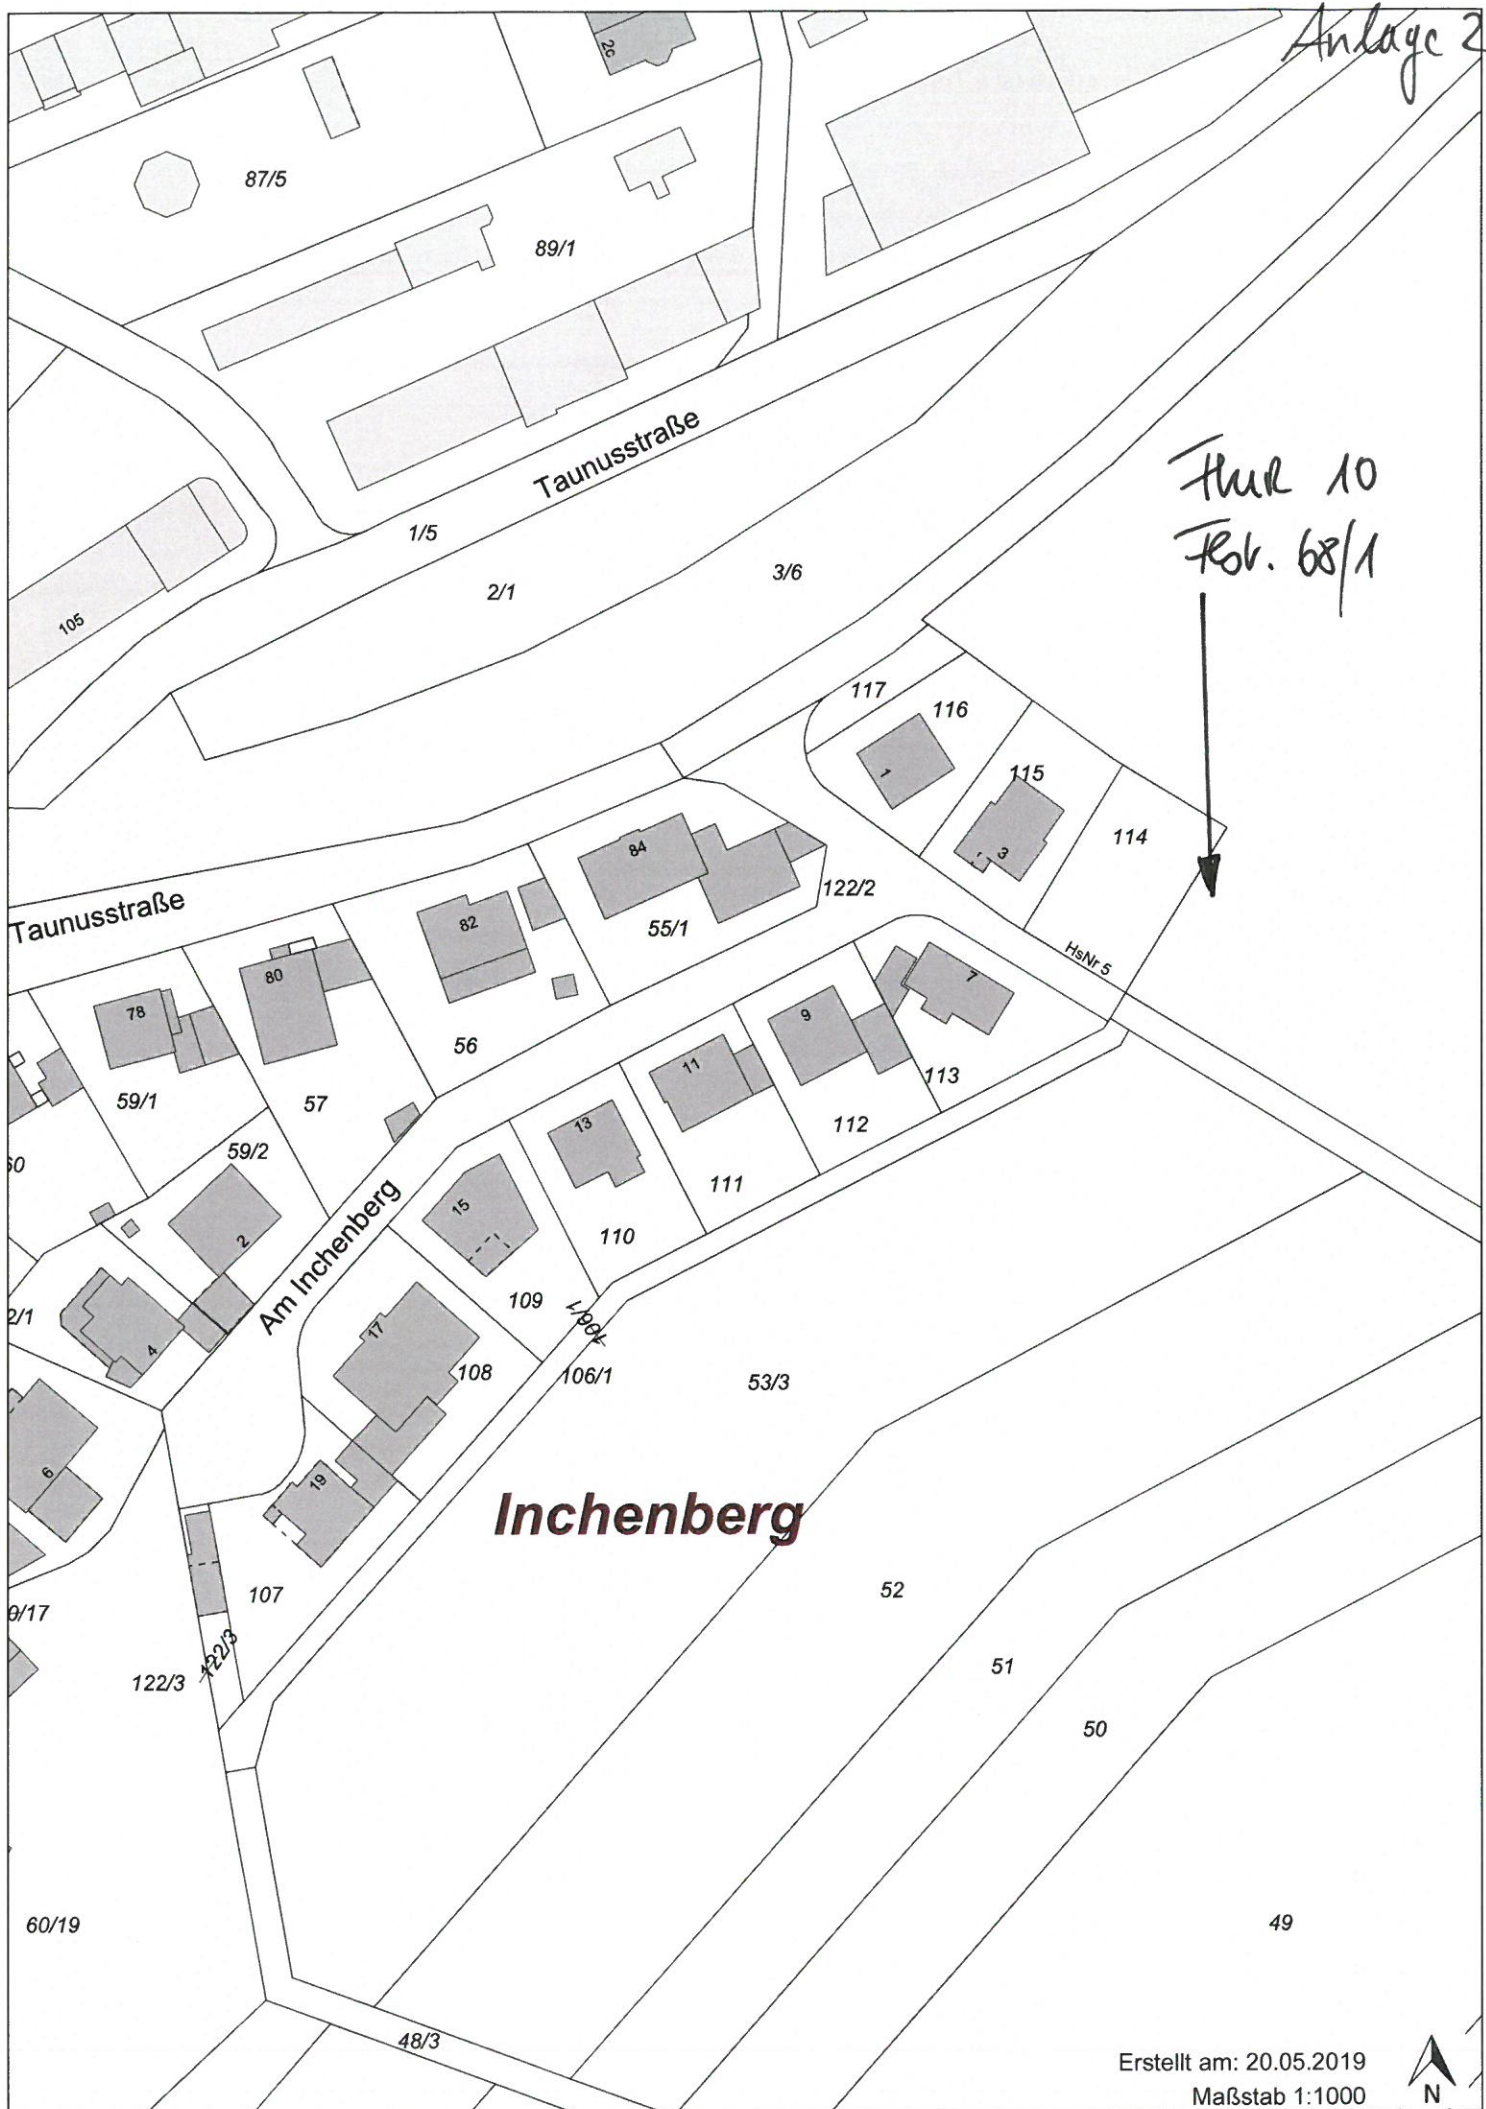


Anlage 2



Flur 10
Kb. 68/1



Neu:

-  = Bebaubare Fläche (alt)
 -  = Grundstücksverbreiterung um 7 Meter
 -  = Hinzukommende neue bebaubare Fläche bei 7 Meter Grundstücksverbreiterung.
- ↳ Auch 7 Meter vergrößert.

