

DAIMLER STRASSE

136

141

137

HEISTERBACH STRASSE 3, BA

RUDOLF-DIESEL-STR.

77/2

77/1

70/2

Handwritten dimensions: 10,17, 2,9, 1,15, 0,9, 1,5, 0,9

24

78

ROBERT-BOSCH-STR.

23m Brücke
Zufahrtstrasse



Stadtverwaltung Neu-Anspach
Bahnhofstr. 26-28
61267 Neu-Anspach
Tel. (06081) 1025-0; Fax (06081) 1025-9000

ca 166 m²
Flur 48

Maßstab: 1:500
Bearbeiter: neuanspach_info
Datum: 8.8.2011

Nur zum internen Gebrauch.
Dies ist kein Auszug
aus der amtlichen Liegenschaftskarte!

BEBPL.
GE AM BURGWEG

244

C=6m


GE1	
0,6	
0	

GE2	
II	0,6
8m	0

Fl. 48

GE6	
III	0,6
11m	0

Am Burgw

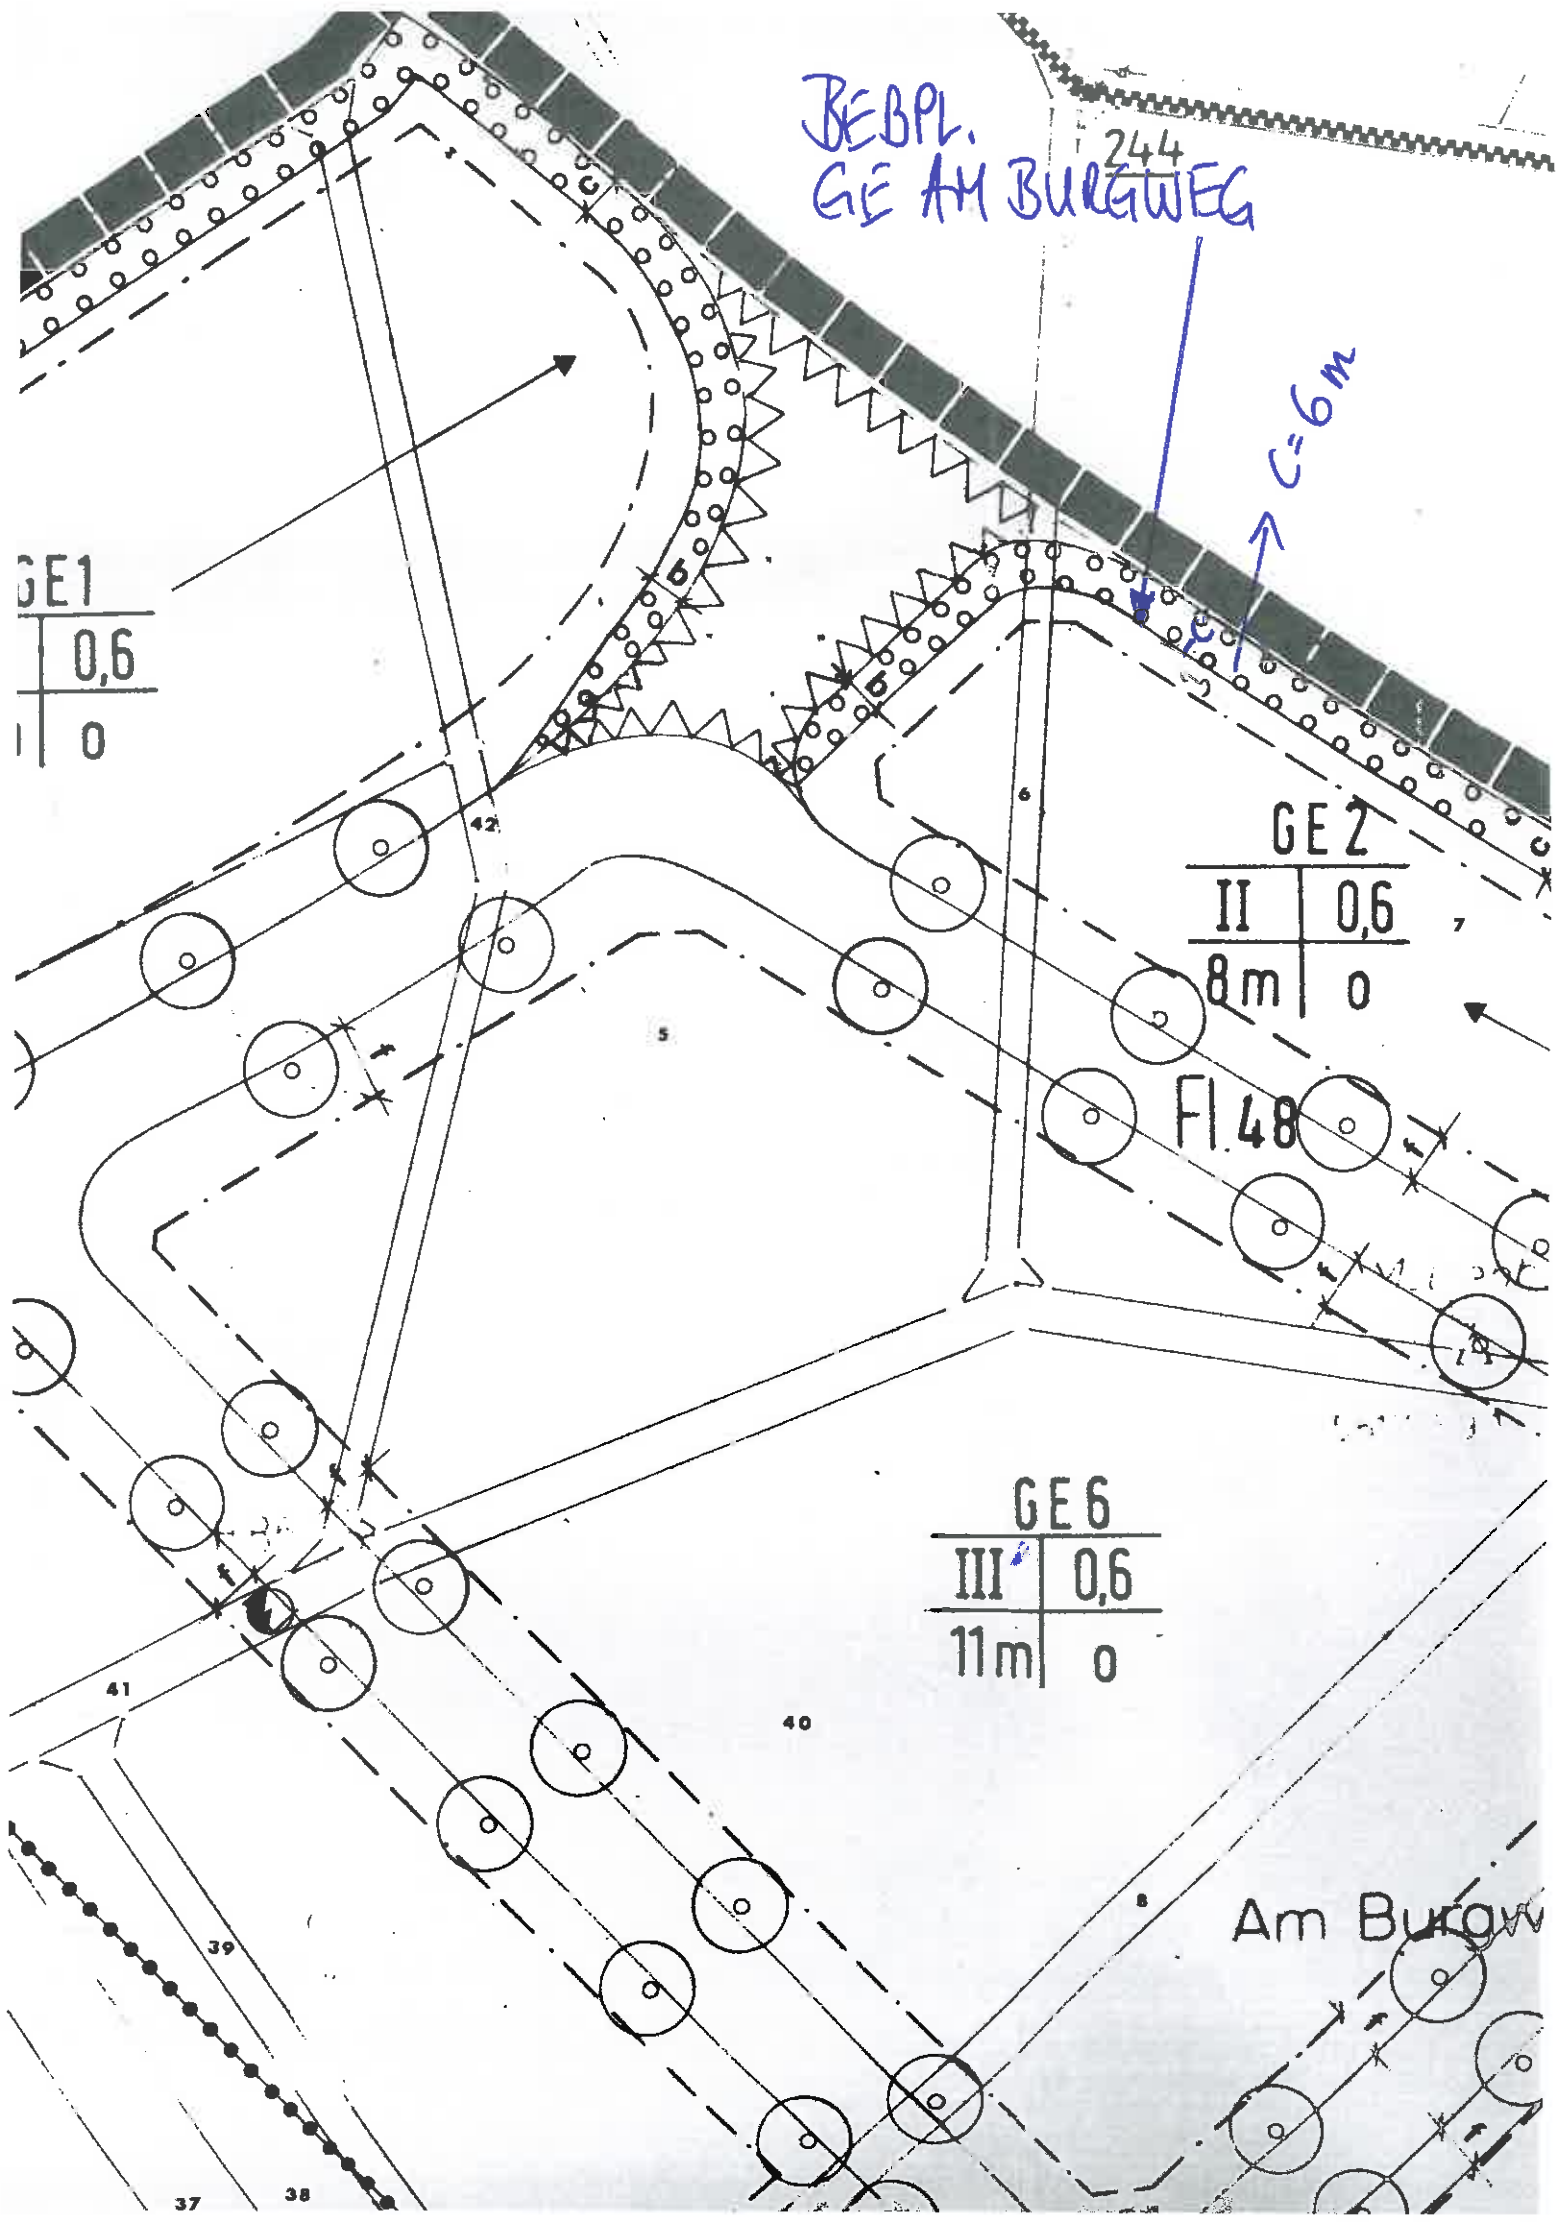


BEBPL.
HEISTERBACH-
STRASSE 3, BA
Fl. 4

Am Kelle

lfd. Nr.	Baugebiet	GRZ	GFZ	Z	01
①	GE	0,8	1,2	II	10
②	GE	0,6	1,8	III	-

* Bezugspunkt für die Höhenermittlung ist 313,00 m ü NN
 ** Technische Aufbauten werden nicht angerechnet

Bei Konkurrenz von GRZ und überbaubarer Grundstücksfläche gilt die engere

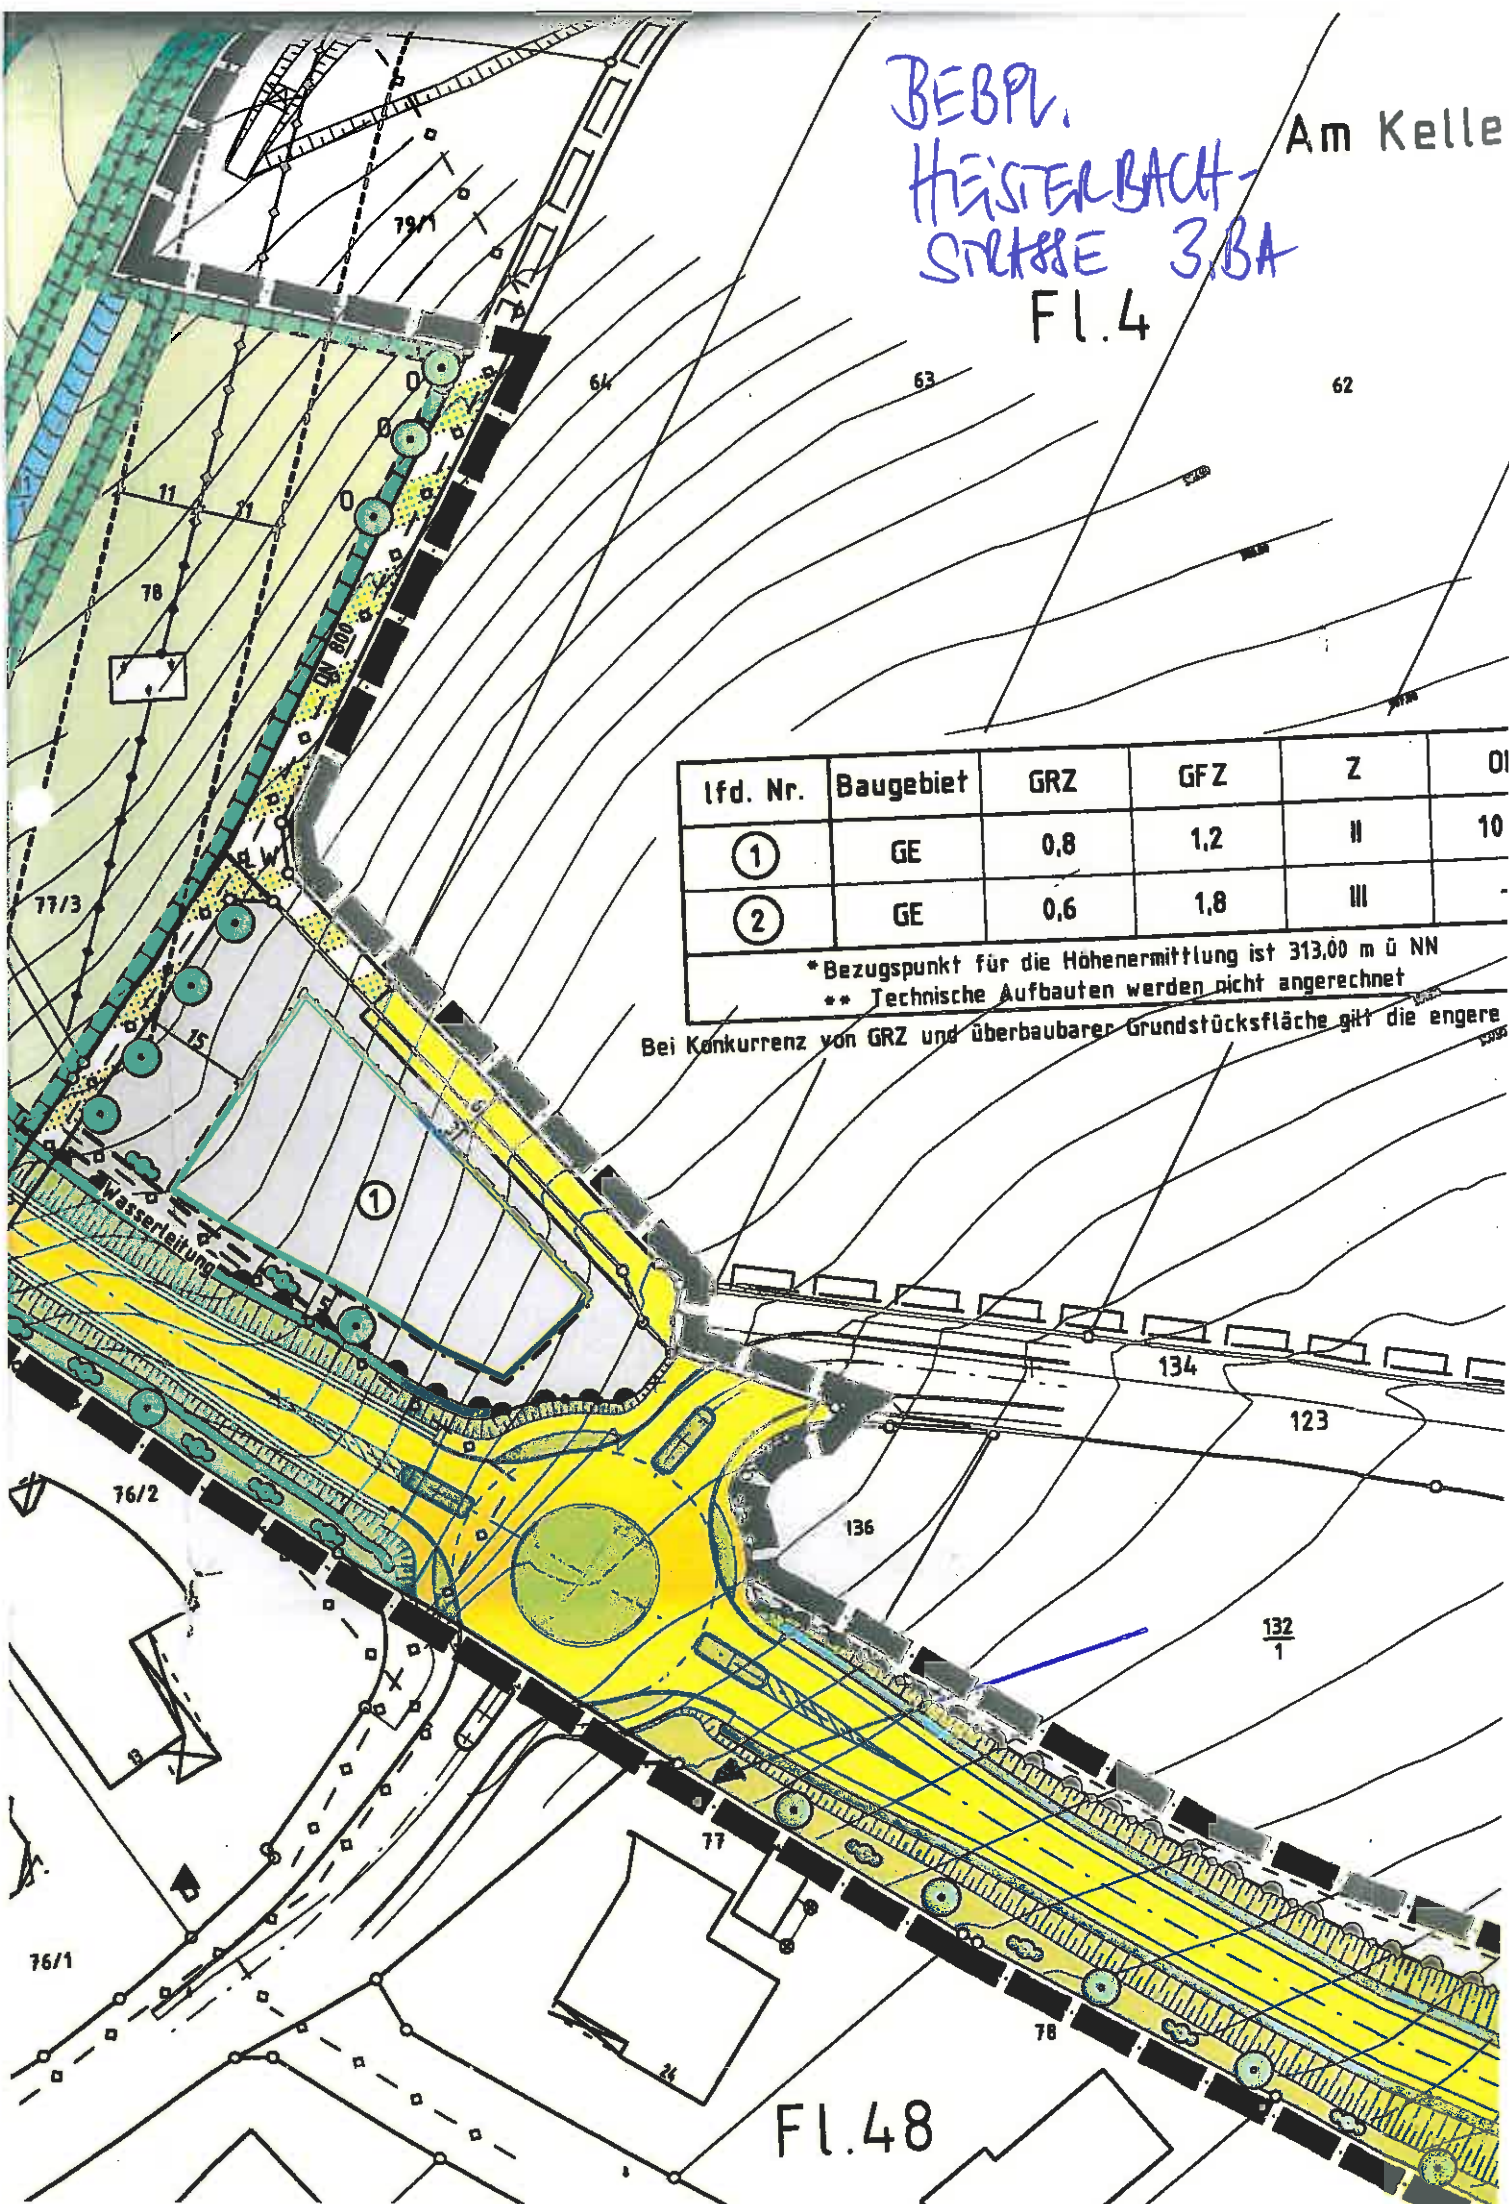

Fl. 48