



Anlage 3

Gemeinh.: Anspach
 Flur: 46
 Flurstück: 57/4, Fl. 72

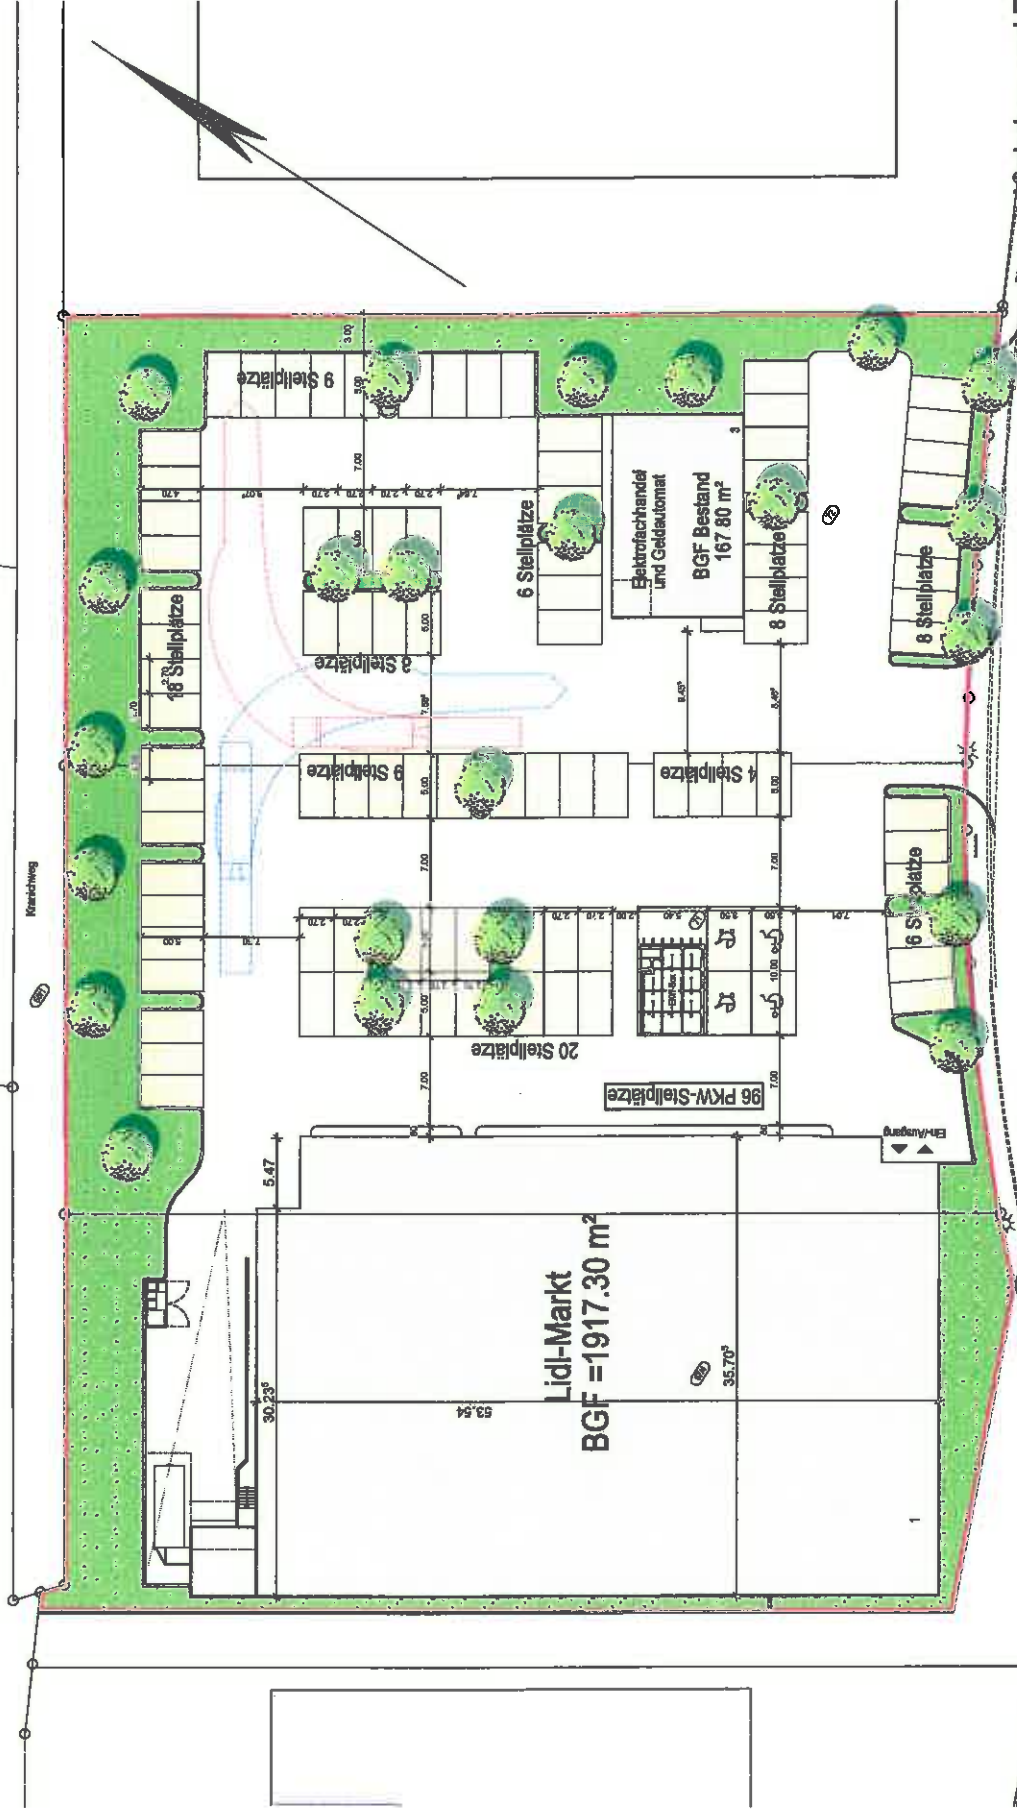

Vorhaben- und Erschließungsplan
 Feldmann Architekten GmbH
 Konradstr. 3-5, 33394 Gelsen
 742041-59133 0, Fax: 0491-59133 33
 Malsbüttelerweg 10
 Hamm-Uentropen-Verkehrsbüro

Beauftragter:		Vorhaben- und Erschließungsplan für die Erweiterung des bestehenden Lidl-Marktes in Anspach, (Rudolf-Heuse) Straße	
Bauherr:	Lidl Dienstleistungen GmbH & Co. KG, vert. durch Lidl Vertriebs-GmbH & Co. KG, vert. durch Herrn Stephan Luarm, Am Magna Park 10, 36424 Langgöns	Maßstab:	1 : 200
Bauherr:	Friedrichshagen Neu	Datum:	24.02.2015
Projektdr.	gpc.	Blatt-Nr.:	L-M. 001a
Blatt-Nr.:	2	Architekt:	

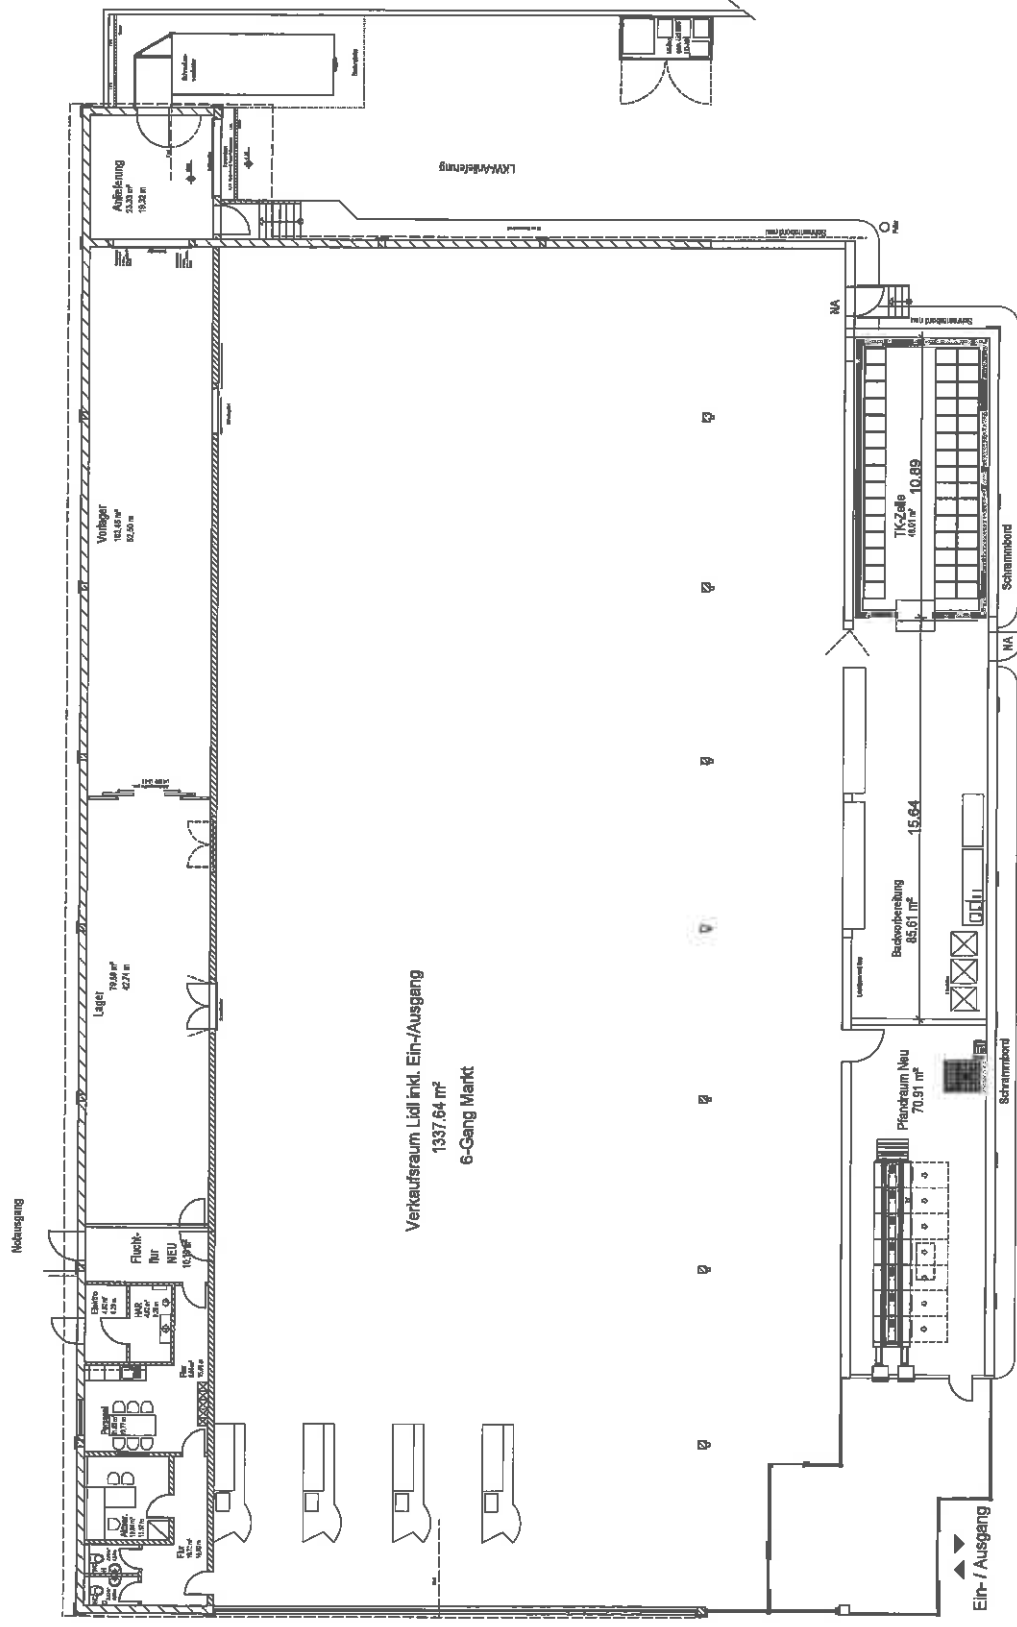

Vorhaben- und Erschließungsplan

FELDMANN
architekten

Feldmann Architekten GmbH
Königsplatz Strasse 3-5, 35394 Gießen
Tel: 0641-43133 0, Fax: 0641-43133 33
Mail: info@feldmann-architekten.de
www.feldmann-architekten.de

Baufeldherr:	Vorhaben- und Erschließungsplan für die Erweiterung des bestehenden Lidl-Marktes in Neu-Anspach, Rudolf-Hees-Strasse		
Bauherr:	Lidl Dienstleistung GmbH & Co. KG vert. durch Lidl Vertriebs-GmbH & Co. KG, vert. durch Herrn Stephan Lutzan, Fern-Regen Park 10, 35628 Langgins		
Baufeld:	Grundriss	Maßstab:	1 : 200
Projektiert:	Datum:	24.02.2015	gez.: L.-M. Cuda
Blaß-Nr.:	Bauherr:	Architekt	
		1	