Anlage 1

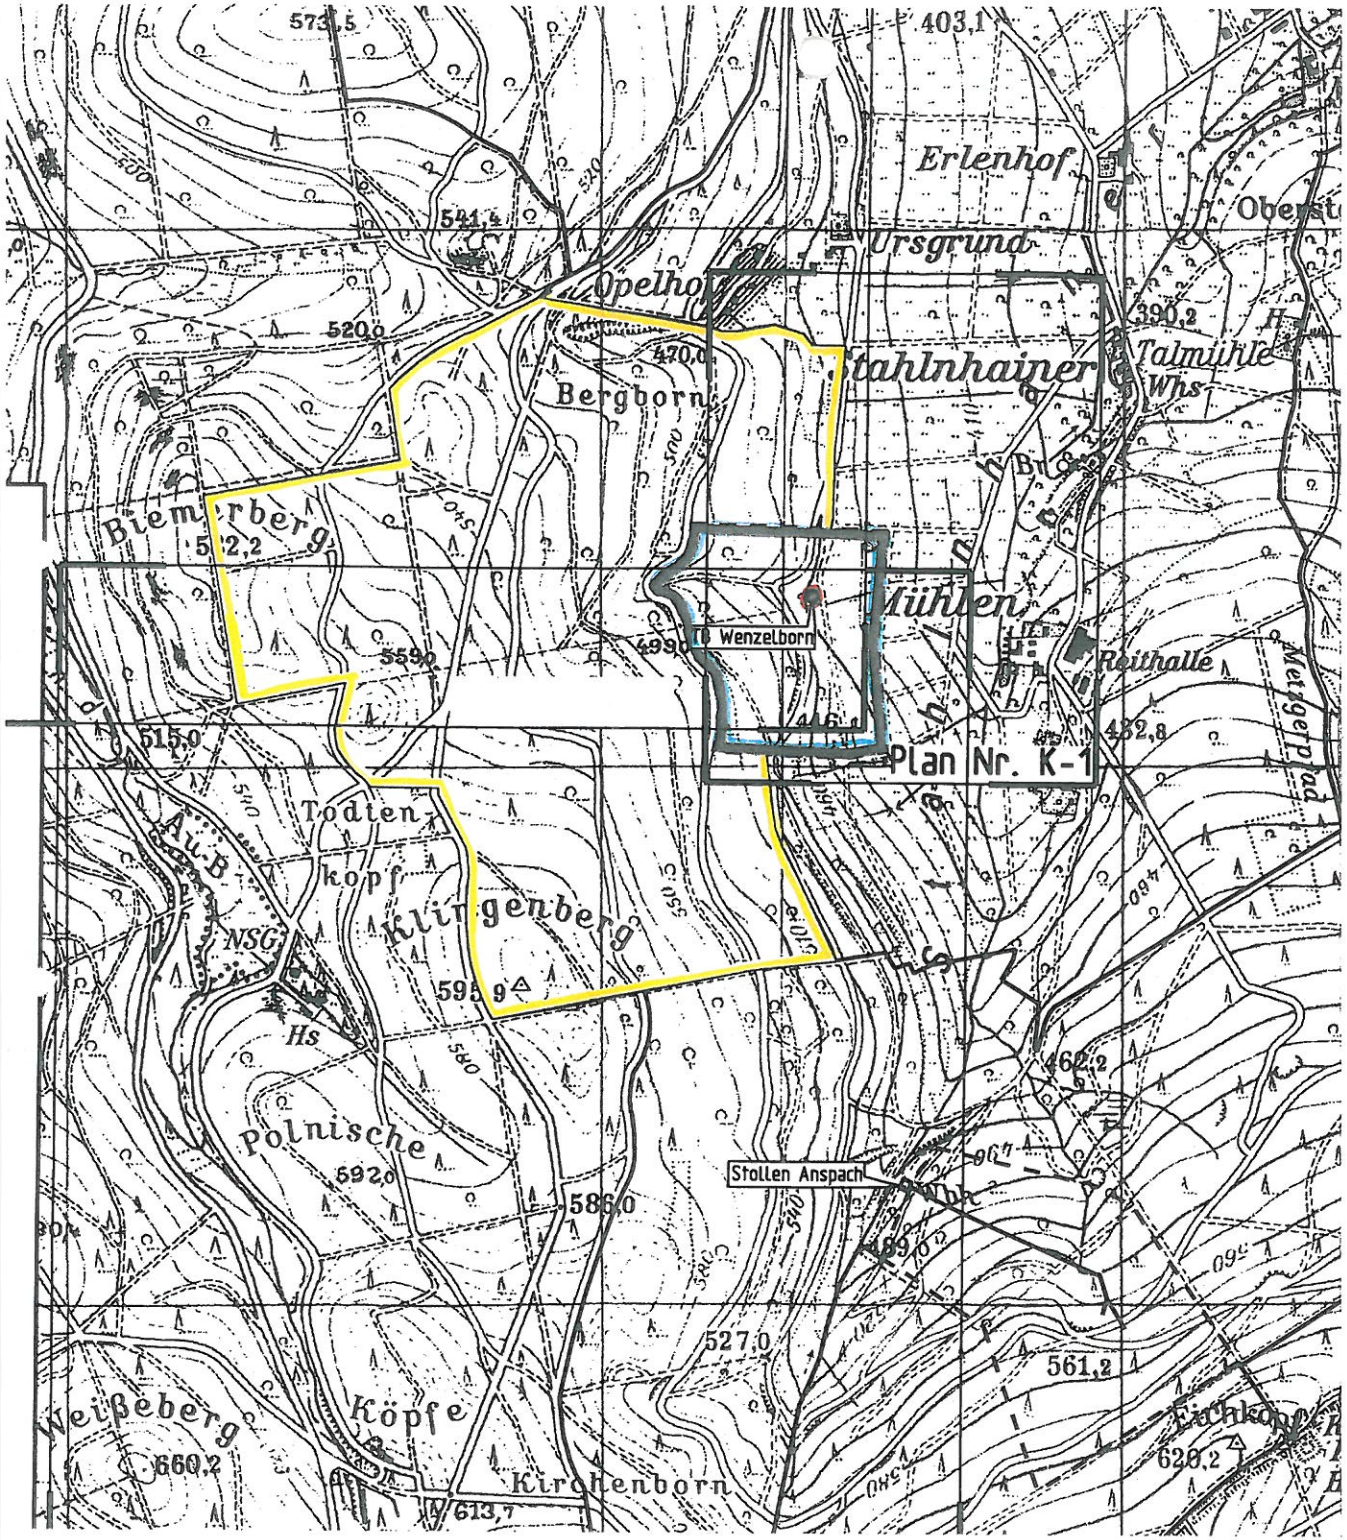

LEGENDE:

- Gewinnungsanlage (Tiefbrunnen / Schürfung / Stollen)
- WSG Zone II – Engere Schutzzone
- WSG Zone III – Weitere Schutzzone

INGENIEURBÜRO HOCH- und TIEFBAU GmbH

Hallgartenstraße 11 – 61250 Usingen OT Wernborn
Telefon 06081/9202-0 Fax 9202-20

Betitelung:	Festsetzungsverfahren für das Wasserschutzgebiet **Tiefbrunnen Wenzelborn**
Lage: Gemeinde Neu-Anspach	Art des Planes: Übersichtskarte
Betreiber:	WBV Usingen Geschäftsstelle an der Kläranlage 61250 Usingen
Maßstab: 1:10.000	Plan-Nr.: Ü-1
Usingen, den 14. März 2002 Der Antragsteller: flungsverband	Usingen, den 03.12.2001 Der Planfertiger:

B

Anlage 2

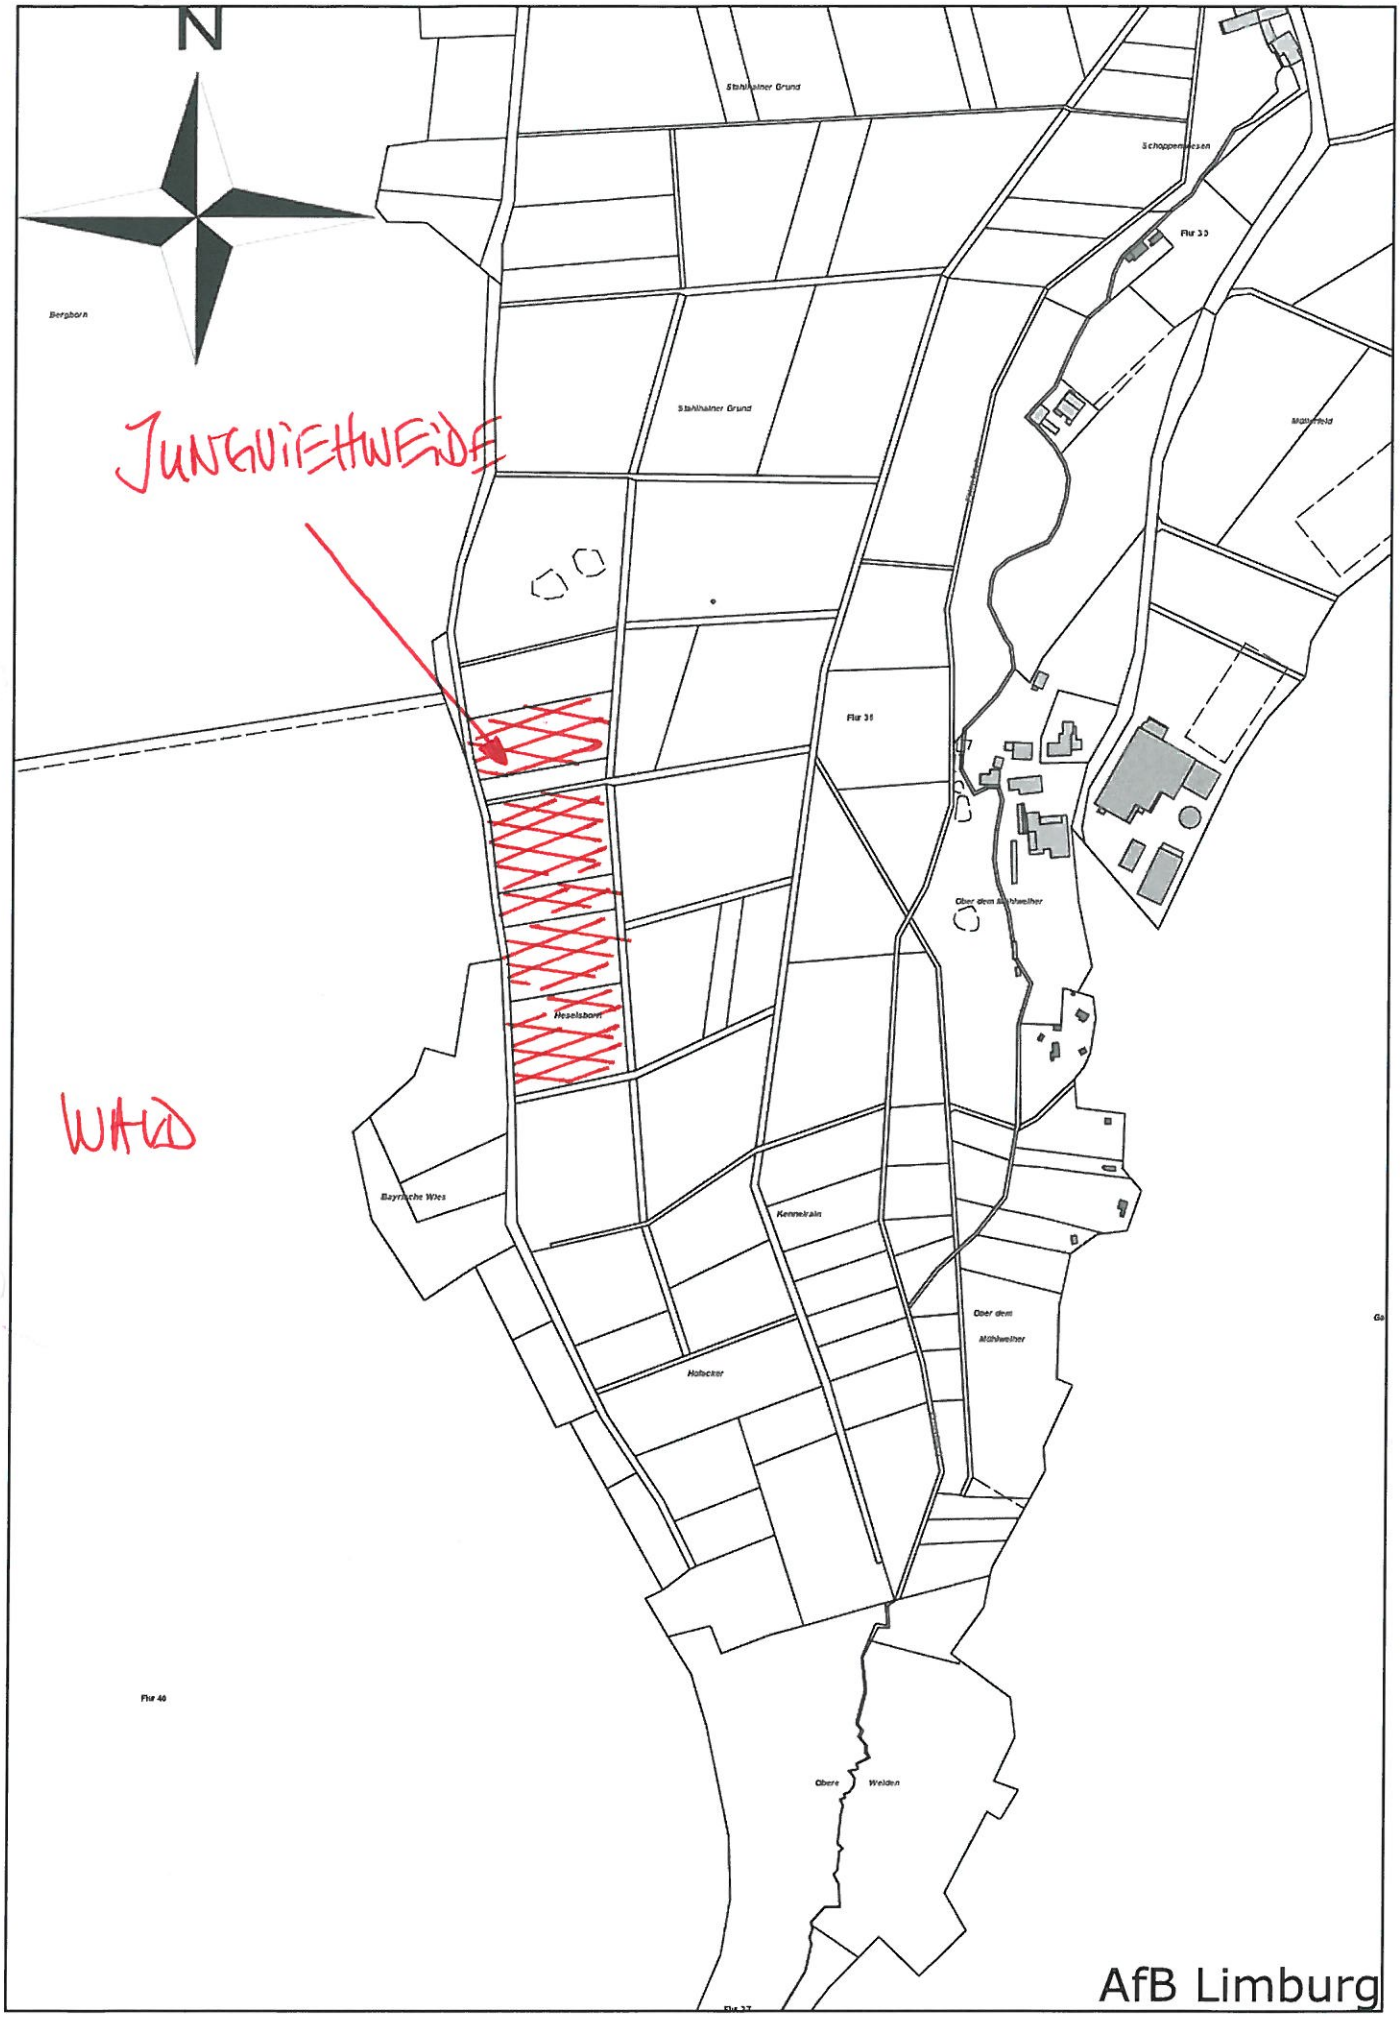
N
Stahlhainer Grund
Schoppenwesen
Flur 33
Bergborn
Stahlhainer Grund
Mattenfeld
JUNGVIEHWEIDE
Flur 31
Über dem Mühlweiher
Haselborn
WALD
Bayrische Wies
Kennelrain
Über dem Mühlweiher
Holzacker
Flur 46
Obere Weiden
AfB Limburg