
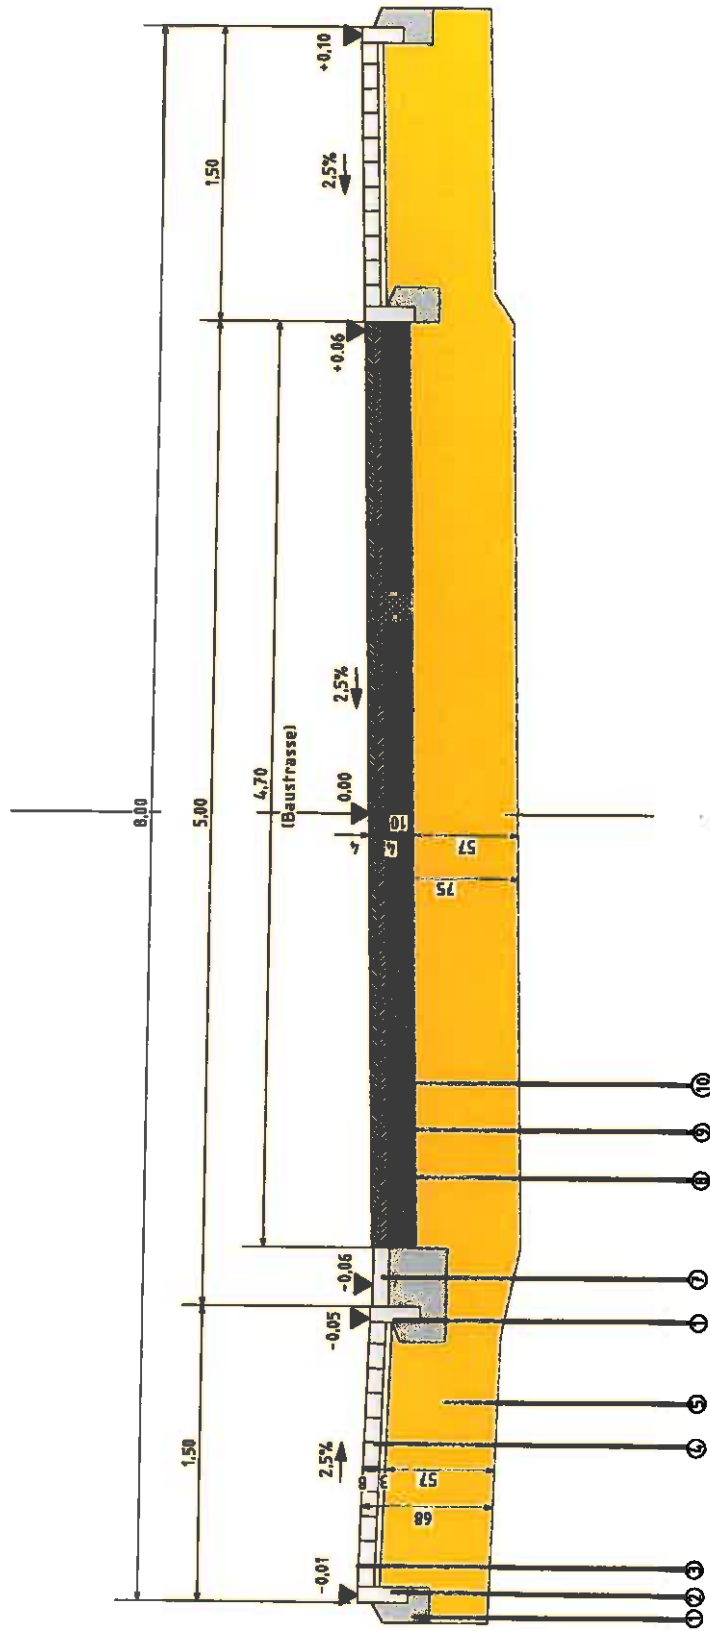


Erstleistungsplanung - Strassenbau- Neu - Anspach "Westerfeld West"		Planung Nr. 15-233
Ausbauquerschnitt		Blatt Nr. 3
bearbeitet:	gezeichnet:	Maßstab: 1:25
geprüft:	überarbeitet:	Aushilfsplanung
DER BAUHERR:		
 INGENIEUR-BÜRO-WIELAND USINGEN Achthelmengasse 3b, Tel.: 06981/2022 Usingen, den 30.05.2011		

- 1 Betonrückenstütze C12/15
- 2 Tiefbordstein 10/25/100
- 3 Rechteckpflaster 10/20/8
- 4 Splittbett 3cm 0/5mm
- 5 Frostschuttschicht 0/56 57cm
- 6 Betonrundbordstein 15/22cm r=5cm
- 7 Rinneplatte 30/30/8 cm
- 8 Asphaltdeckschicht 4cm 0/11mm
- 9 Binderschicht 4cm 0/16mm
- 10 Bit. Tragschicht 10cm Mischgutart C



Planung Nr. **15-233**
**Erschließungsplanung - Strassenbau-
 Neu - Anspach "Westerfeld West"**

**Ausbauquerschnitt
 alternativ**

bestehend:	gezeichnet:	Maßstab:	Blatt Nr.
geprüft:	gezeichnet:	1:25	4
		Anfertigung:	

DER BAUHERR:

INGENIEUR-BÜRO-WIELAND
 61250 USNIGEN
 Achselwegweg 36 Tel: 06901/7822
 Umriss - den 30.06.2011

- 1 Betonrückenstütze C12/15
- 2 Tiefbordstein 10/25/100
- 3 Rechteckpflaster 10/20/8
- 4 Splittbett 3cm 0/5mm
- 5 Frostschuttschicht 0/56 57cm
- 6 enfüllt
- 7 Rinnenplatte 30/30/8 cm
- 8 Asphaltdeckschicht 4cm 0/11mm
- 9 Binderschicht 4cm 0/16mm
- 10 Bff. Tragschicht 10cm Mischgutart C