

HESSEN



Amt für Bodenmanagement Limburg a. d. Lahn
Berner Straße 11
65552 Limburg a. d. Lahn

Auszug aus dem Liegenschaftskataster

Liegenschaftskarte 1 : 500
Hessen

Erstellt am 12.11.2012

Antrag: 99856121-1


AZ: 1620451

Flurstück: 163/6
Flur: 46
Gemarkung: Anspach

Gemeinde: Neu-Anspach
Kreis: Hochtaunus
Regierungsbezirk: Darmstadt

5572137

32465344

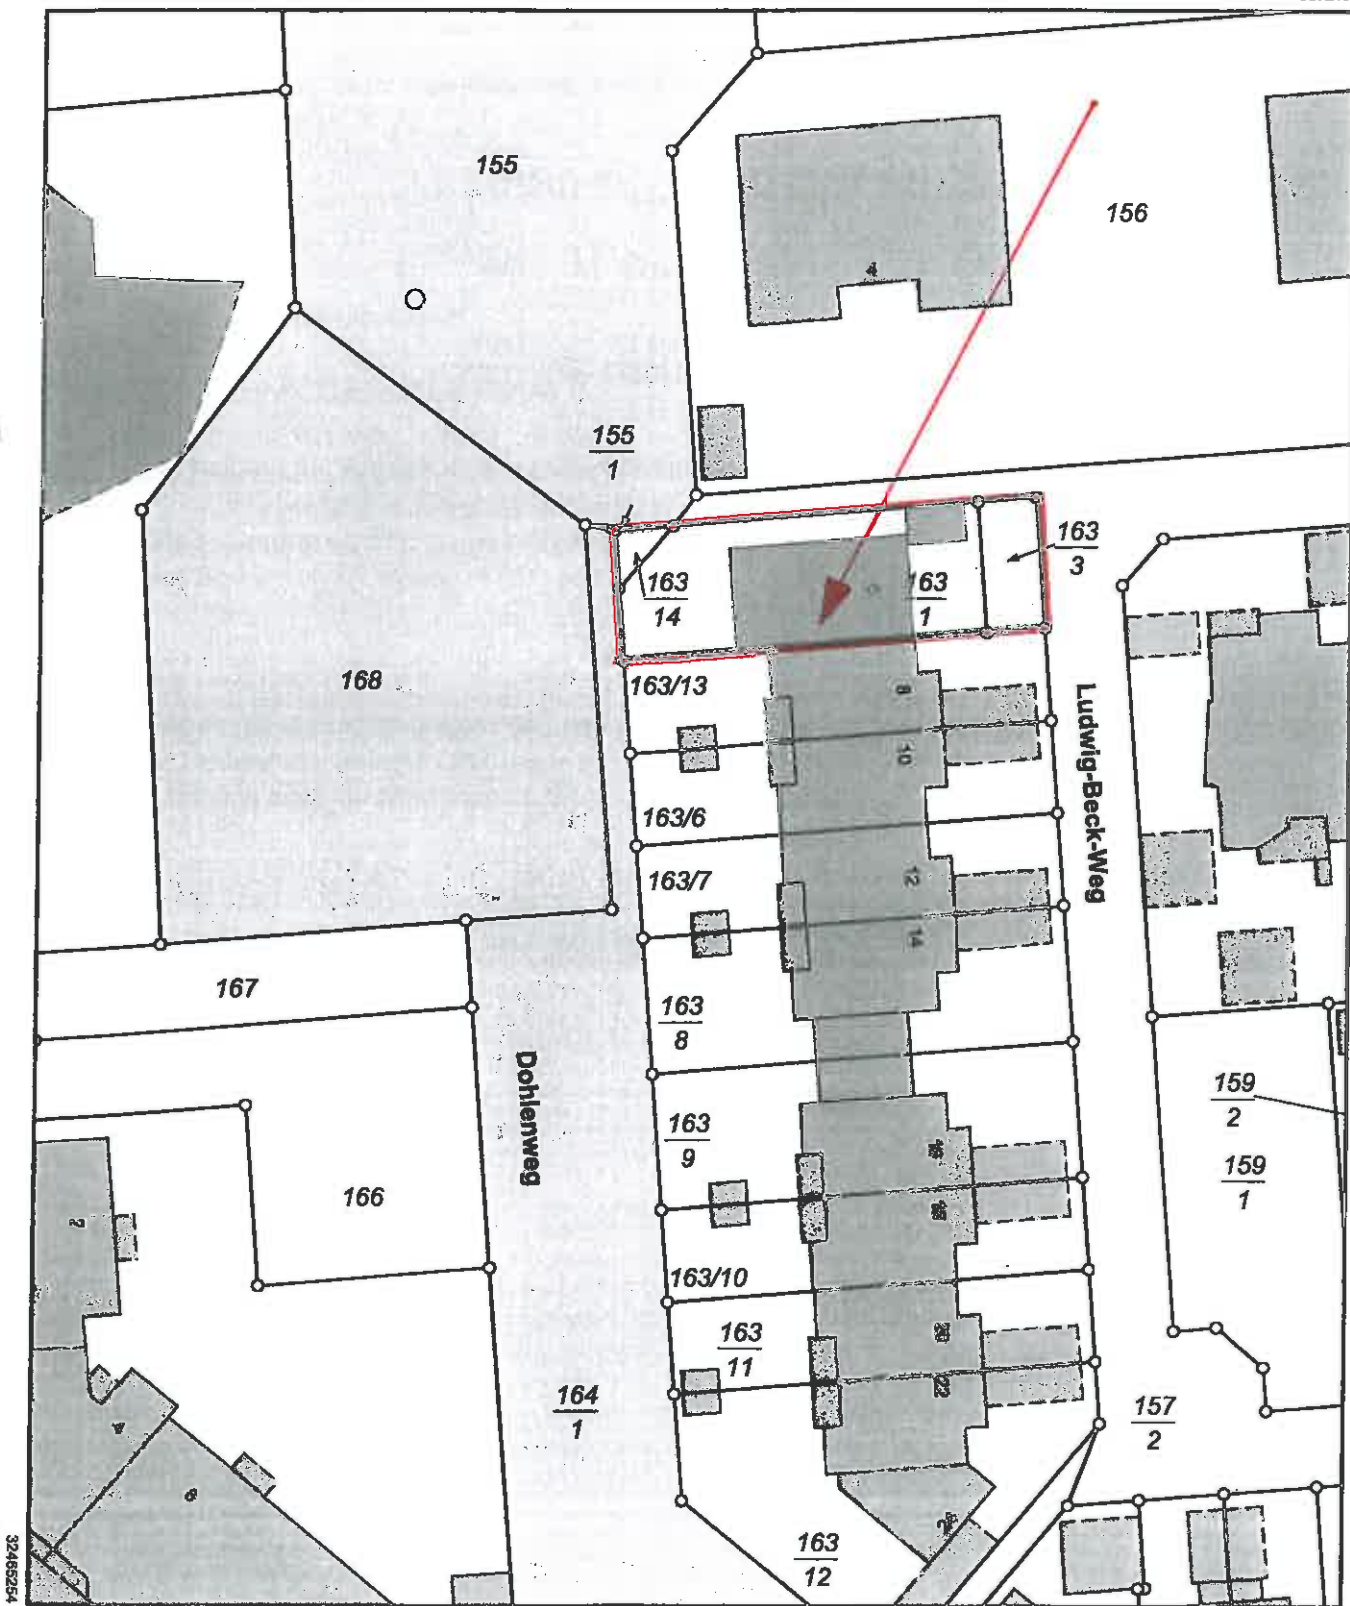

5572027

Maßstab 1:500



Meter