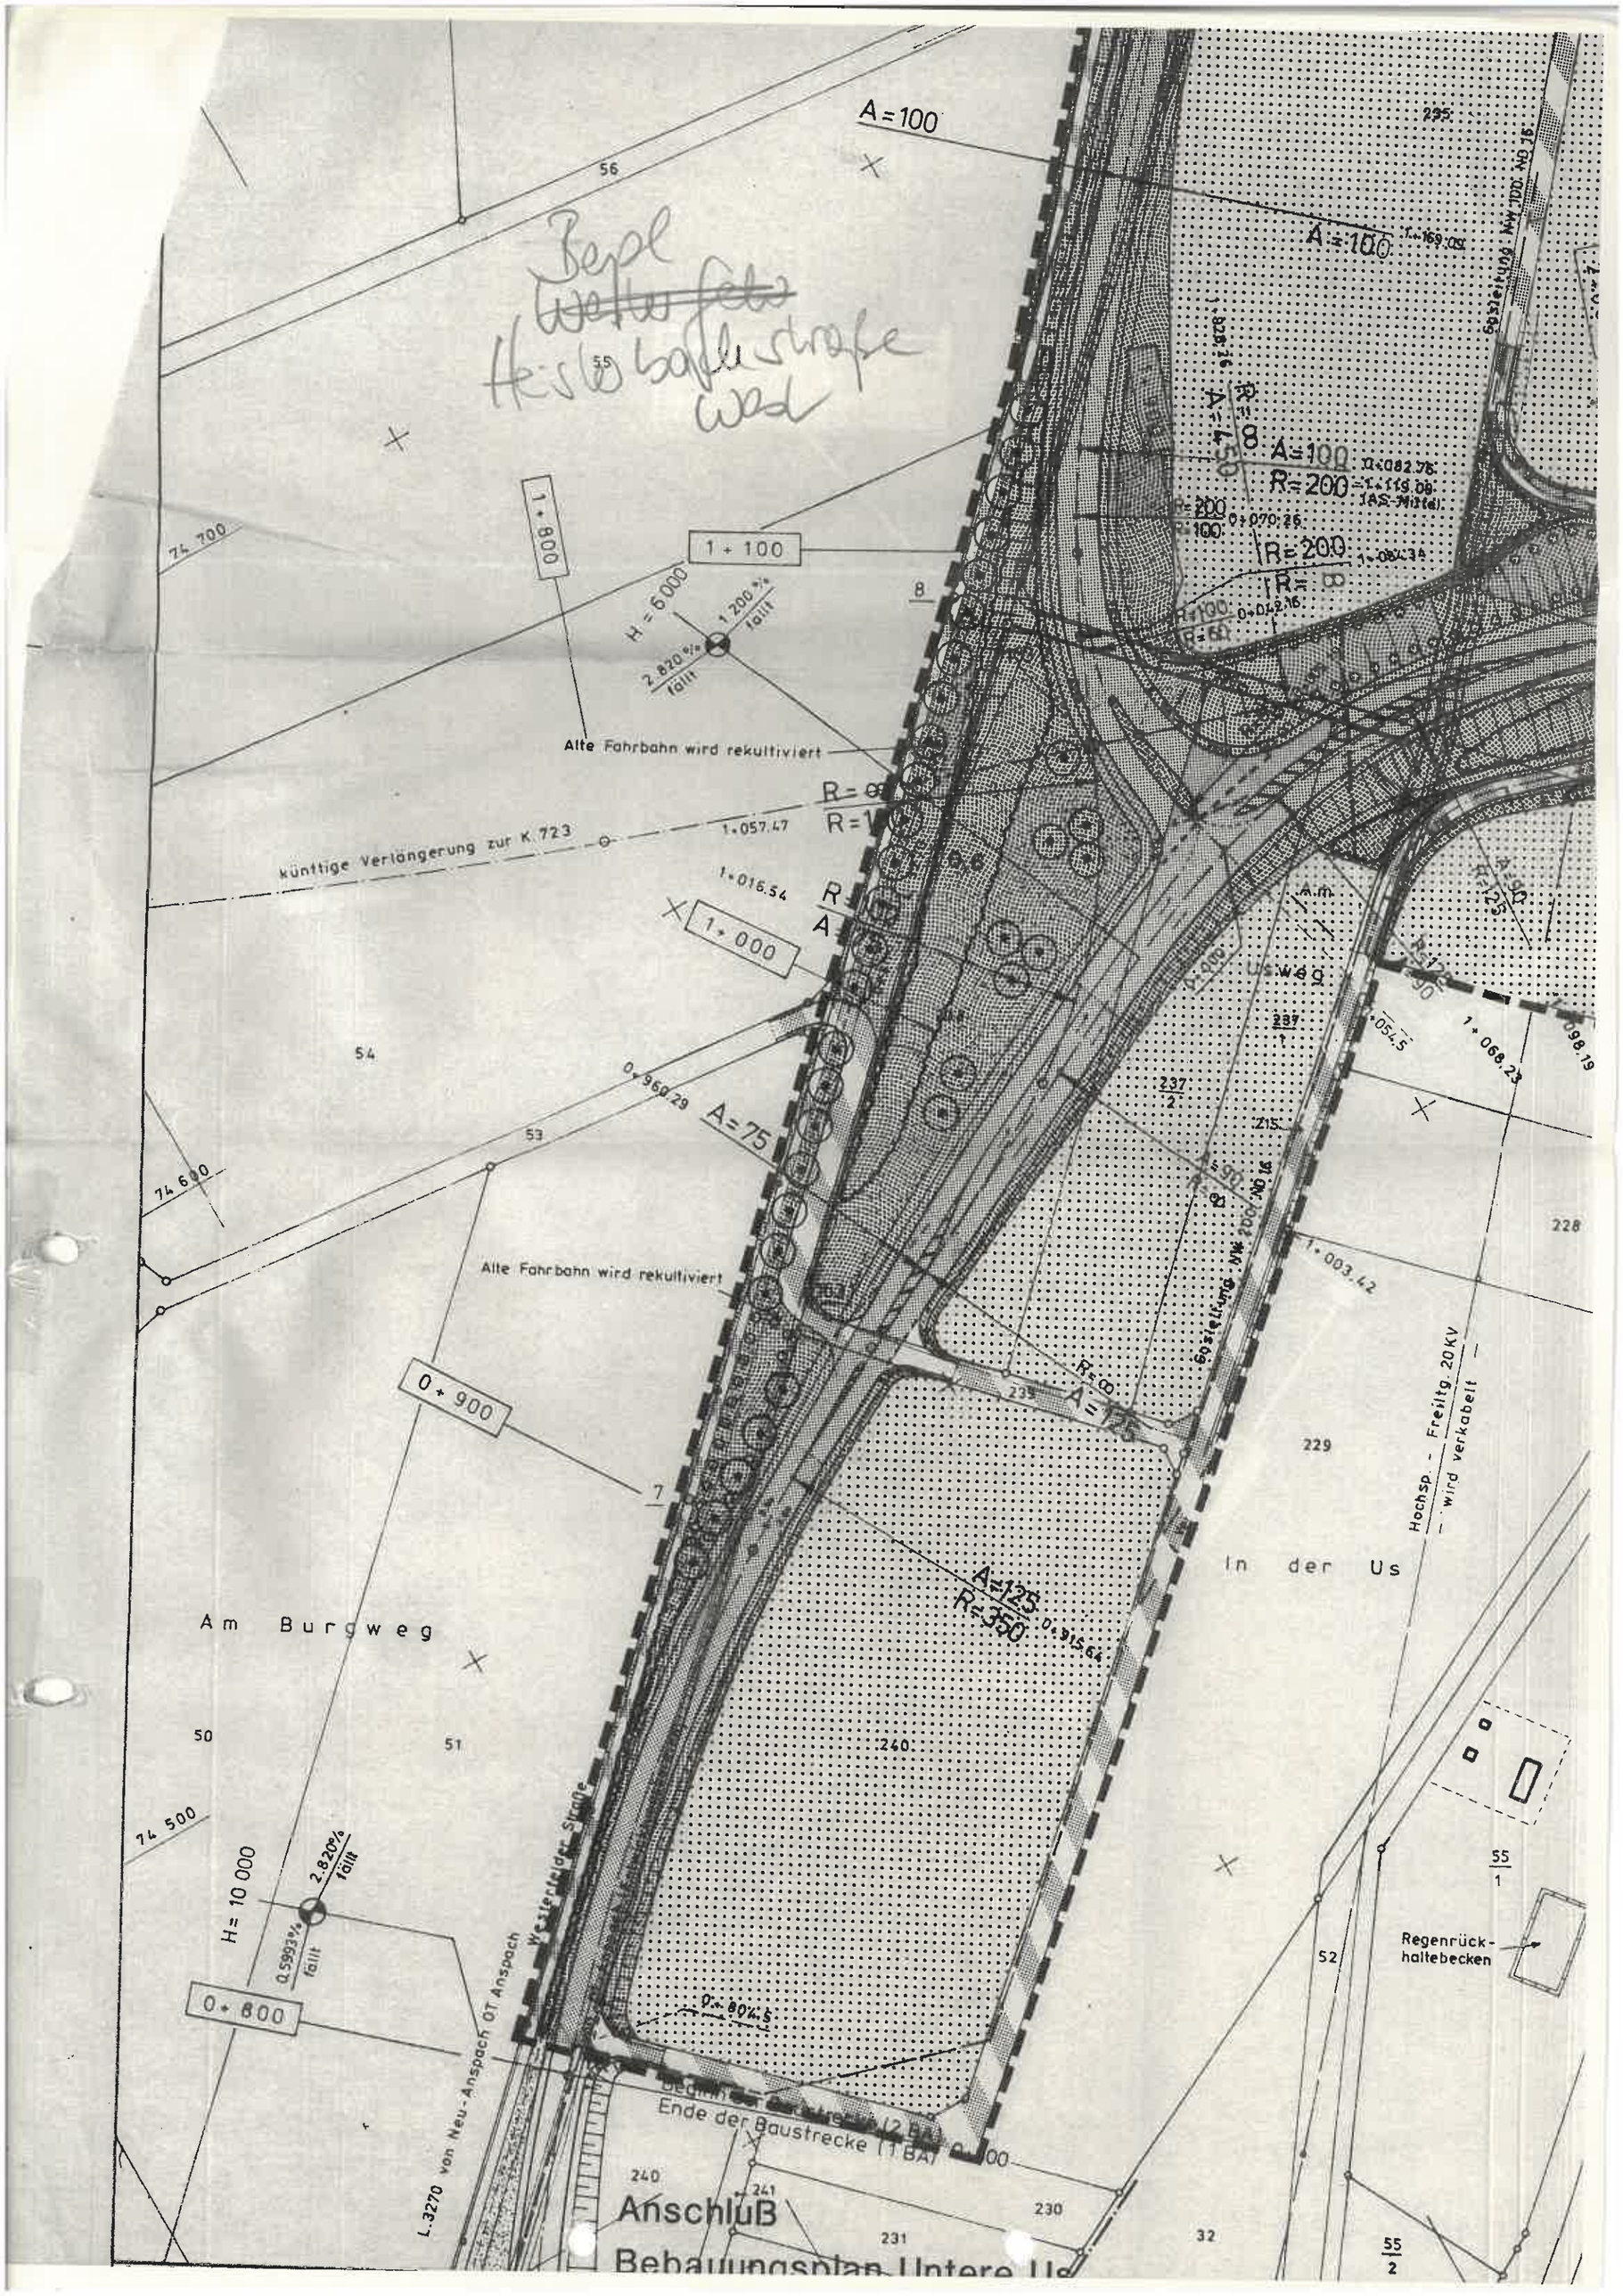

A=100
56
55
74 700
1+800
1+100
H=6000
1.200 % fällt
2.820 % fällt
Alte Fahrbahn wird rekultiviert
künftige Verlängerung zur K 723
1+057.47
1+016.54
1+000
54
0+960.29
A=75
53
74 600
Alte Fahrbahn wird rekultiviert
0+900
7
Am Burgweg
50
51
74 500
H=10 000
2.820% fällt
0.5993% fällt
0+800
L.3270 von Neu-Anspach OT Anspach
Westerfelder Straße
Ende der Baustrecke (1 BA)
240
241
230
231
32
Anschluß
Bebauungsplan Untere Us
A=100
R=200
R=200
R=100
R=60
A=100
R=200
R=∞
A=125
R=350
0+915.64
0+804.5
Gasleitung NW 100 ND 16
Gasleitung NW 200 ND 16
Usweg
237
215
239
229
228
Hochsp. - Freiltg. 20 KV
wird verkabelt
In der Us
Regenrückhaltebecken
52
55
1
55
2