


Fundamente Frostfrei
Sauberkeitsschicht ca. 5cm

Schnitt B-B

TYP 1

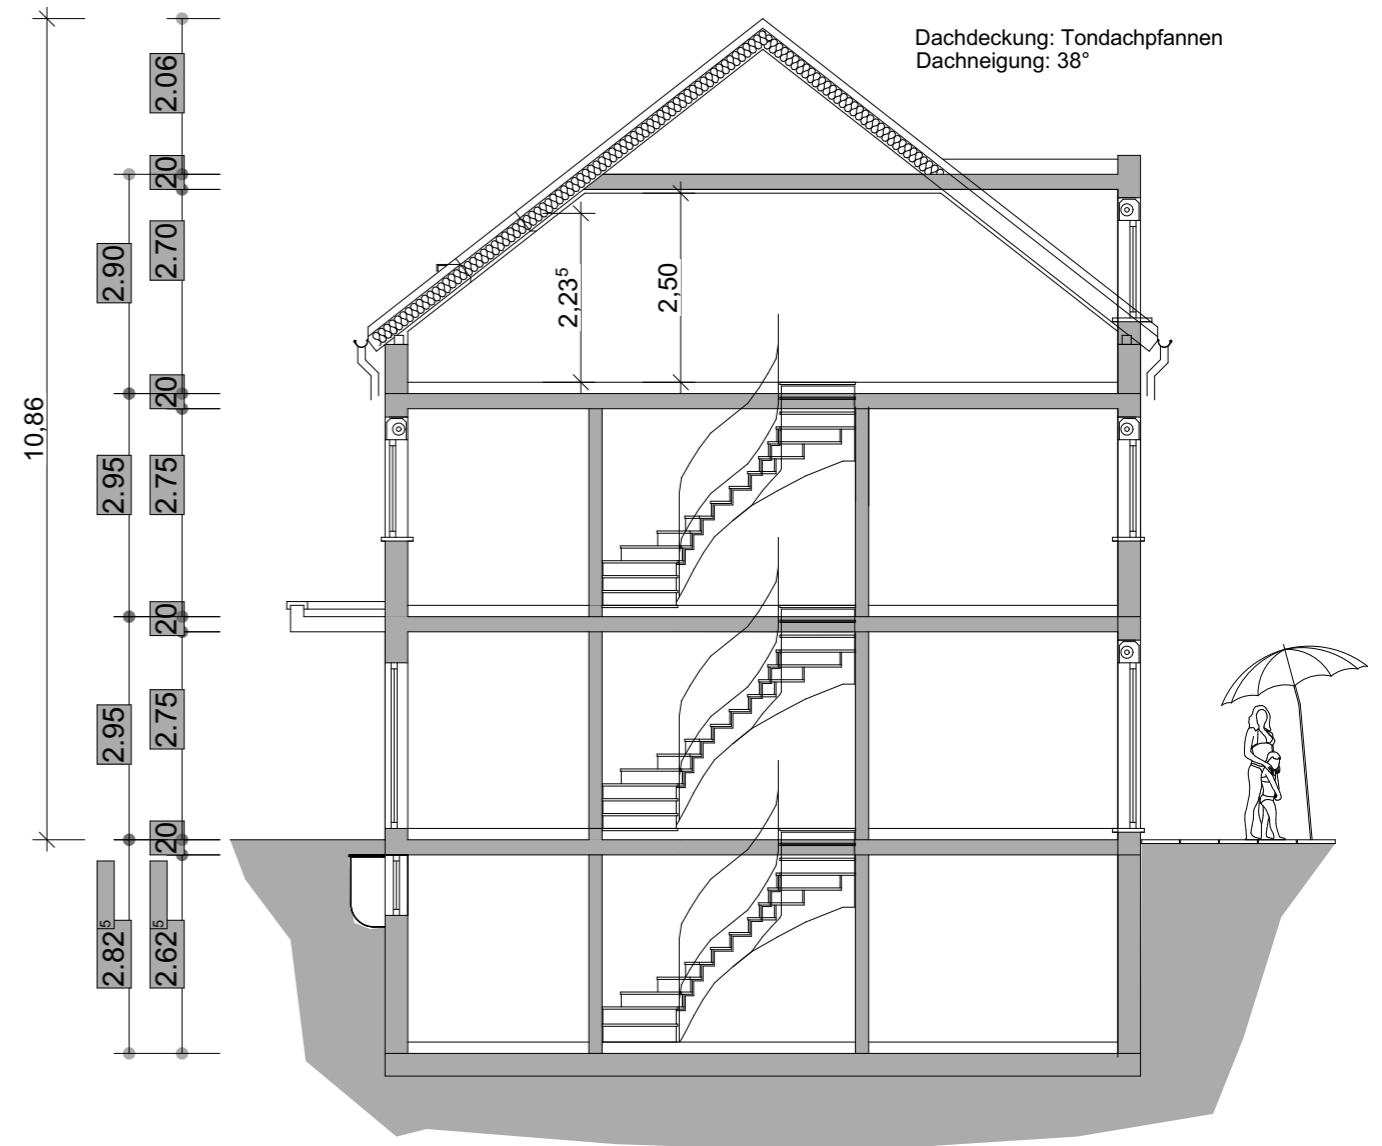

Fundamente Frostfrei
Sauberkeitsschicht ca. 5cm

Schnitt C-C

TYP 2

Legende:			
Maßstab: 1:100	Gez: Ozer	Datum: 19.11.2024	Format: A3
Zeichnung: Schnitt B-B			
Entwurf			
Bauherr: Achim Ernst Krausberger Straße 4 61267 Neu-Anspach 015784663385 achim64@gmail.com			
Planung: SERIO - Planungsbüro GmbH www.serio-gmbh.de		Homburger Straße 97 61115 Bad Vilbel Tel: 06101 - 989 88 61 Email: info@serio-gmbh.de	
Bauvorhaben:			
Baugrundstück: Usinger Str. 43 Westerfeld / Neu-Anspach			