



Ausbauquerschnitt

1:25

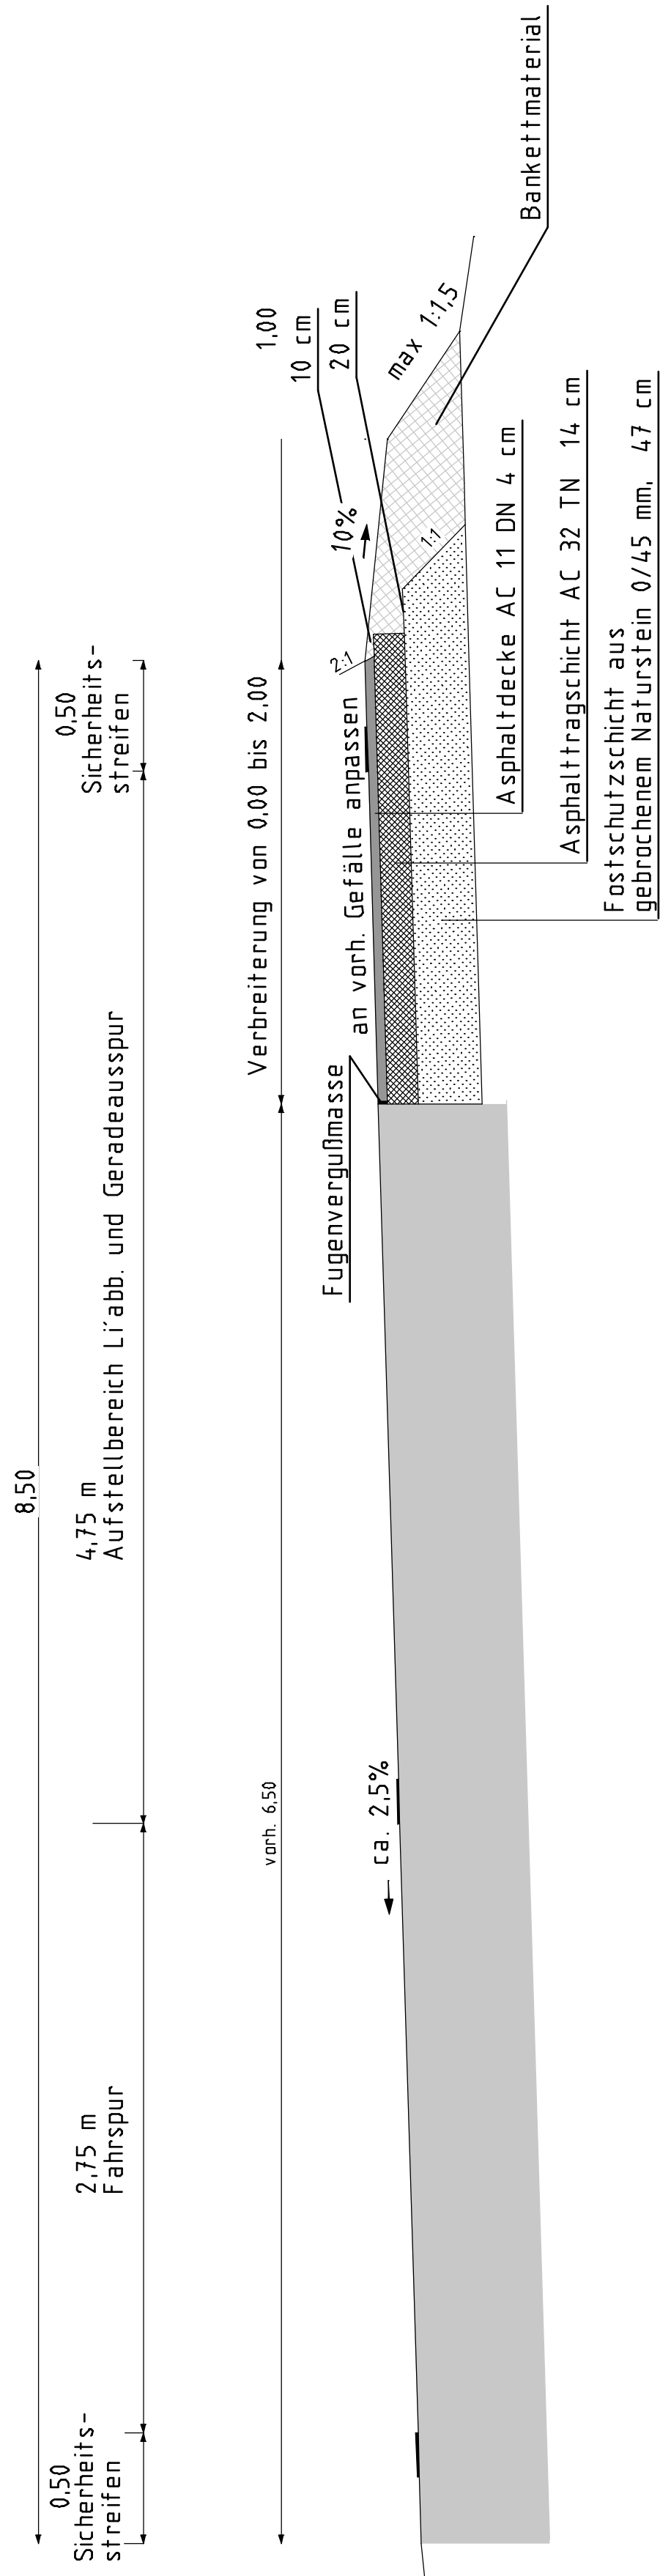

| | | | |
|--|-------------|---|--------------|
| Straßenbau | | Planung Nr. | 15-33 |
| Neu-Anspach Linksabbiegespur K723 | | Blatt | 4 |
| Ausbauquerschnitt | | | |
| Minimallösung | | | |
| bezeichnet: | gezeichnet: | Maßstab: | 1:25 |
| geprüft: | geändert: | Ausfertigung: | |
| DER BAUHERR: | |  | |
| | | INGENIEUR-BÜRO-WIELAND Darmstadt Mühltrahlstraße 16 Tel.: 06151/998 3888 Darmstadt, den 05.12.2021 | |