


DHH $6,50 \times 15$ (67 98qm)
 = 97,5 qm
 ~ 80 qm EG
 ~ 60 qm DG
 140 qm je DHH

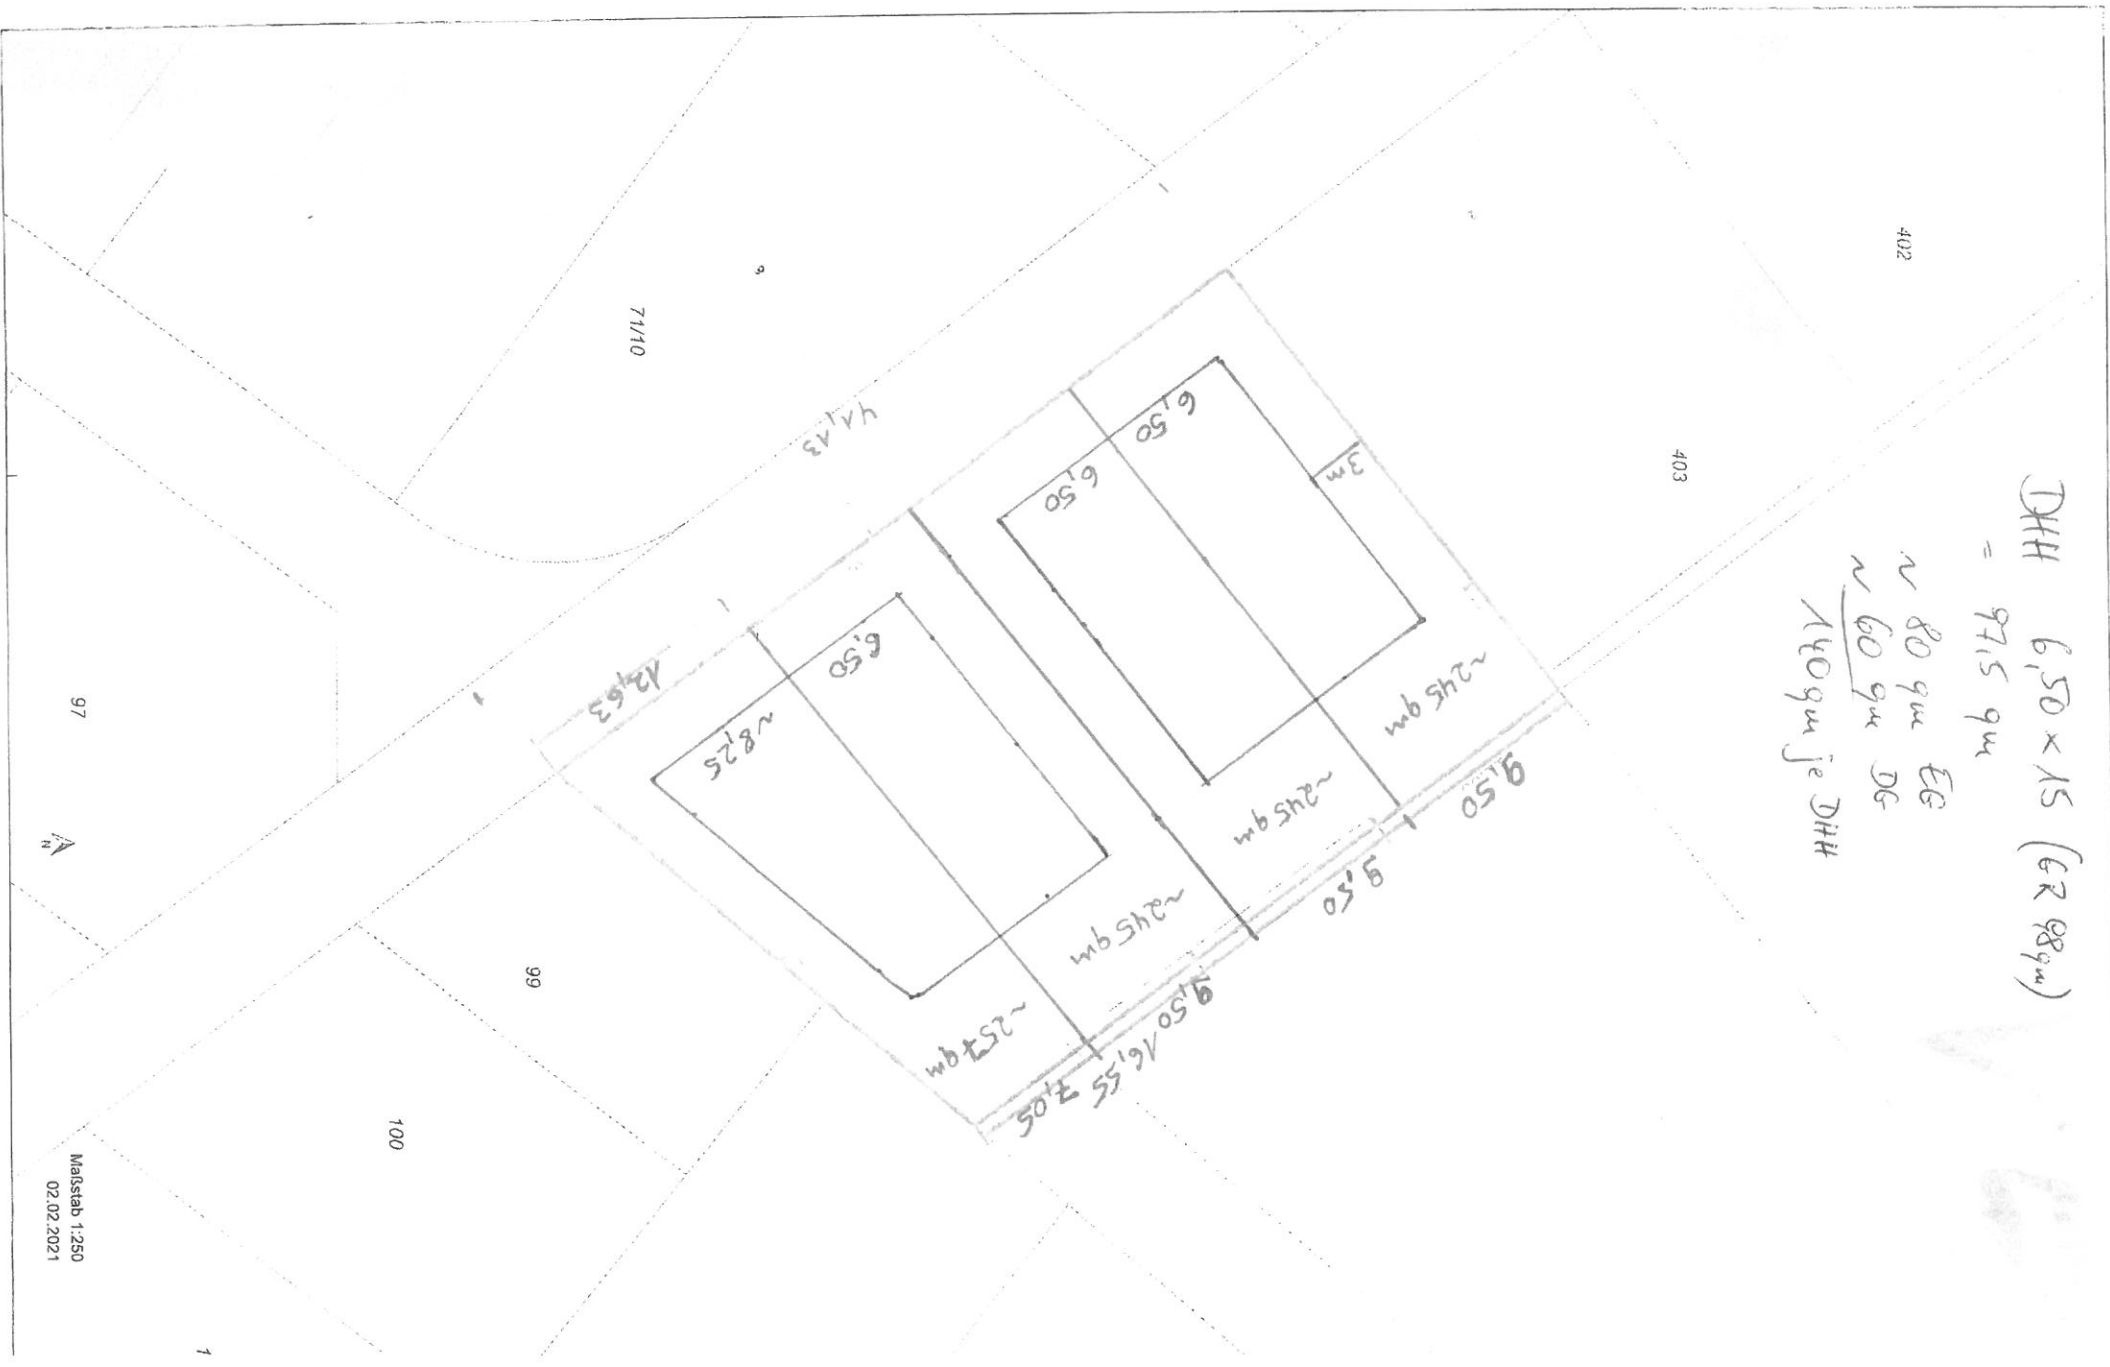

97 N

Maßstab 1:250
02.02.2021

100

99

71/10

41,13

42,63

6,50

~8,25

6,50

6,50

9,50

9,50

~245 qm

~245 qm

~245 qm

~257 qm

9,50

16,55

7,05

403

402