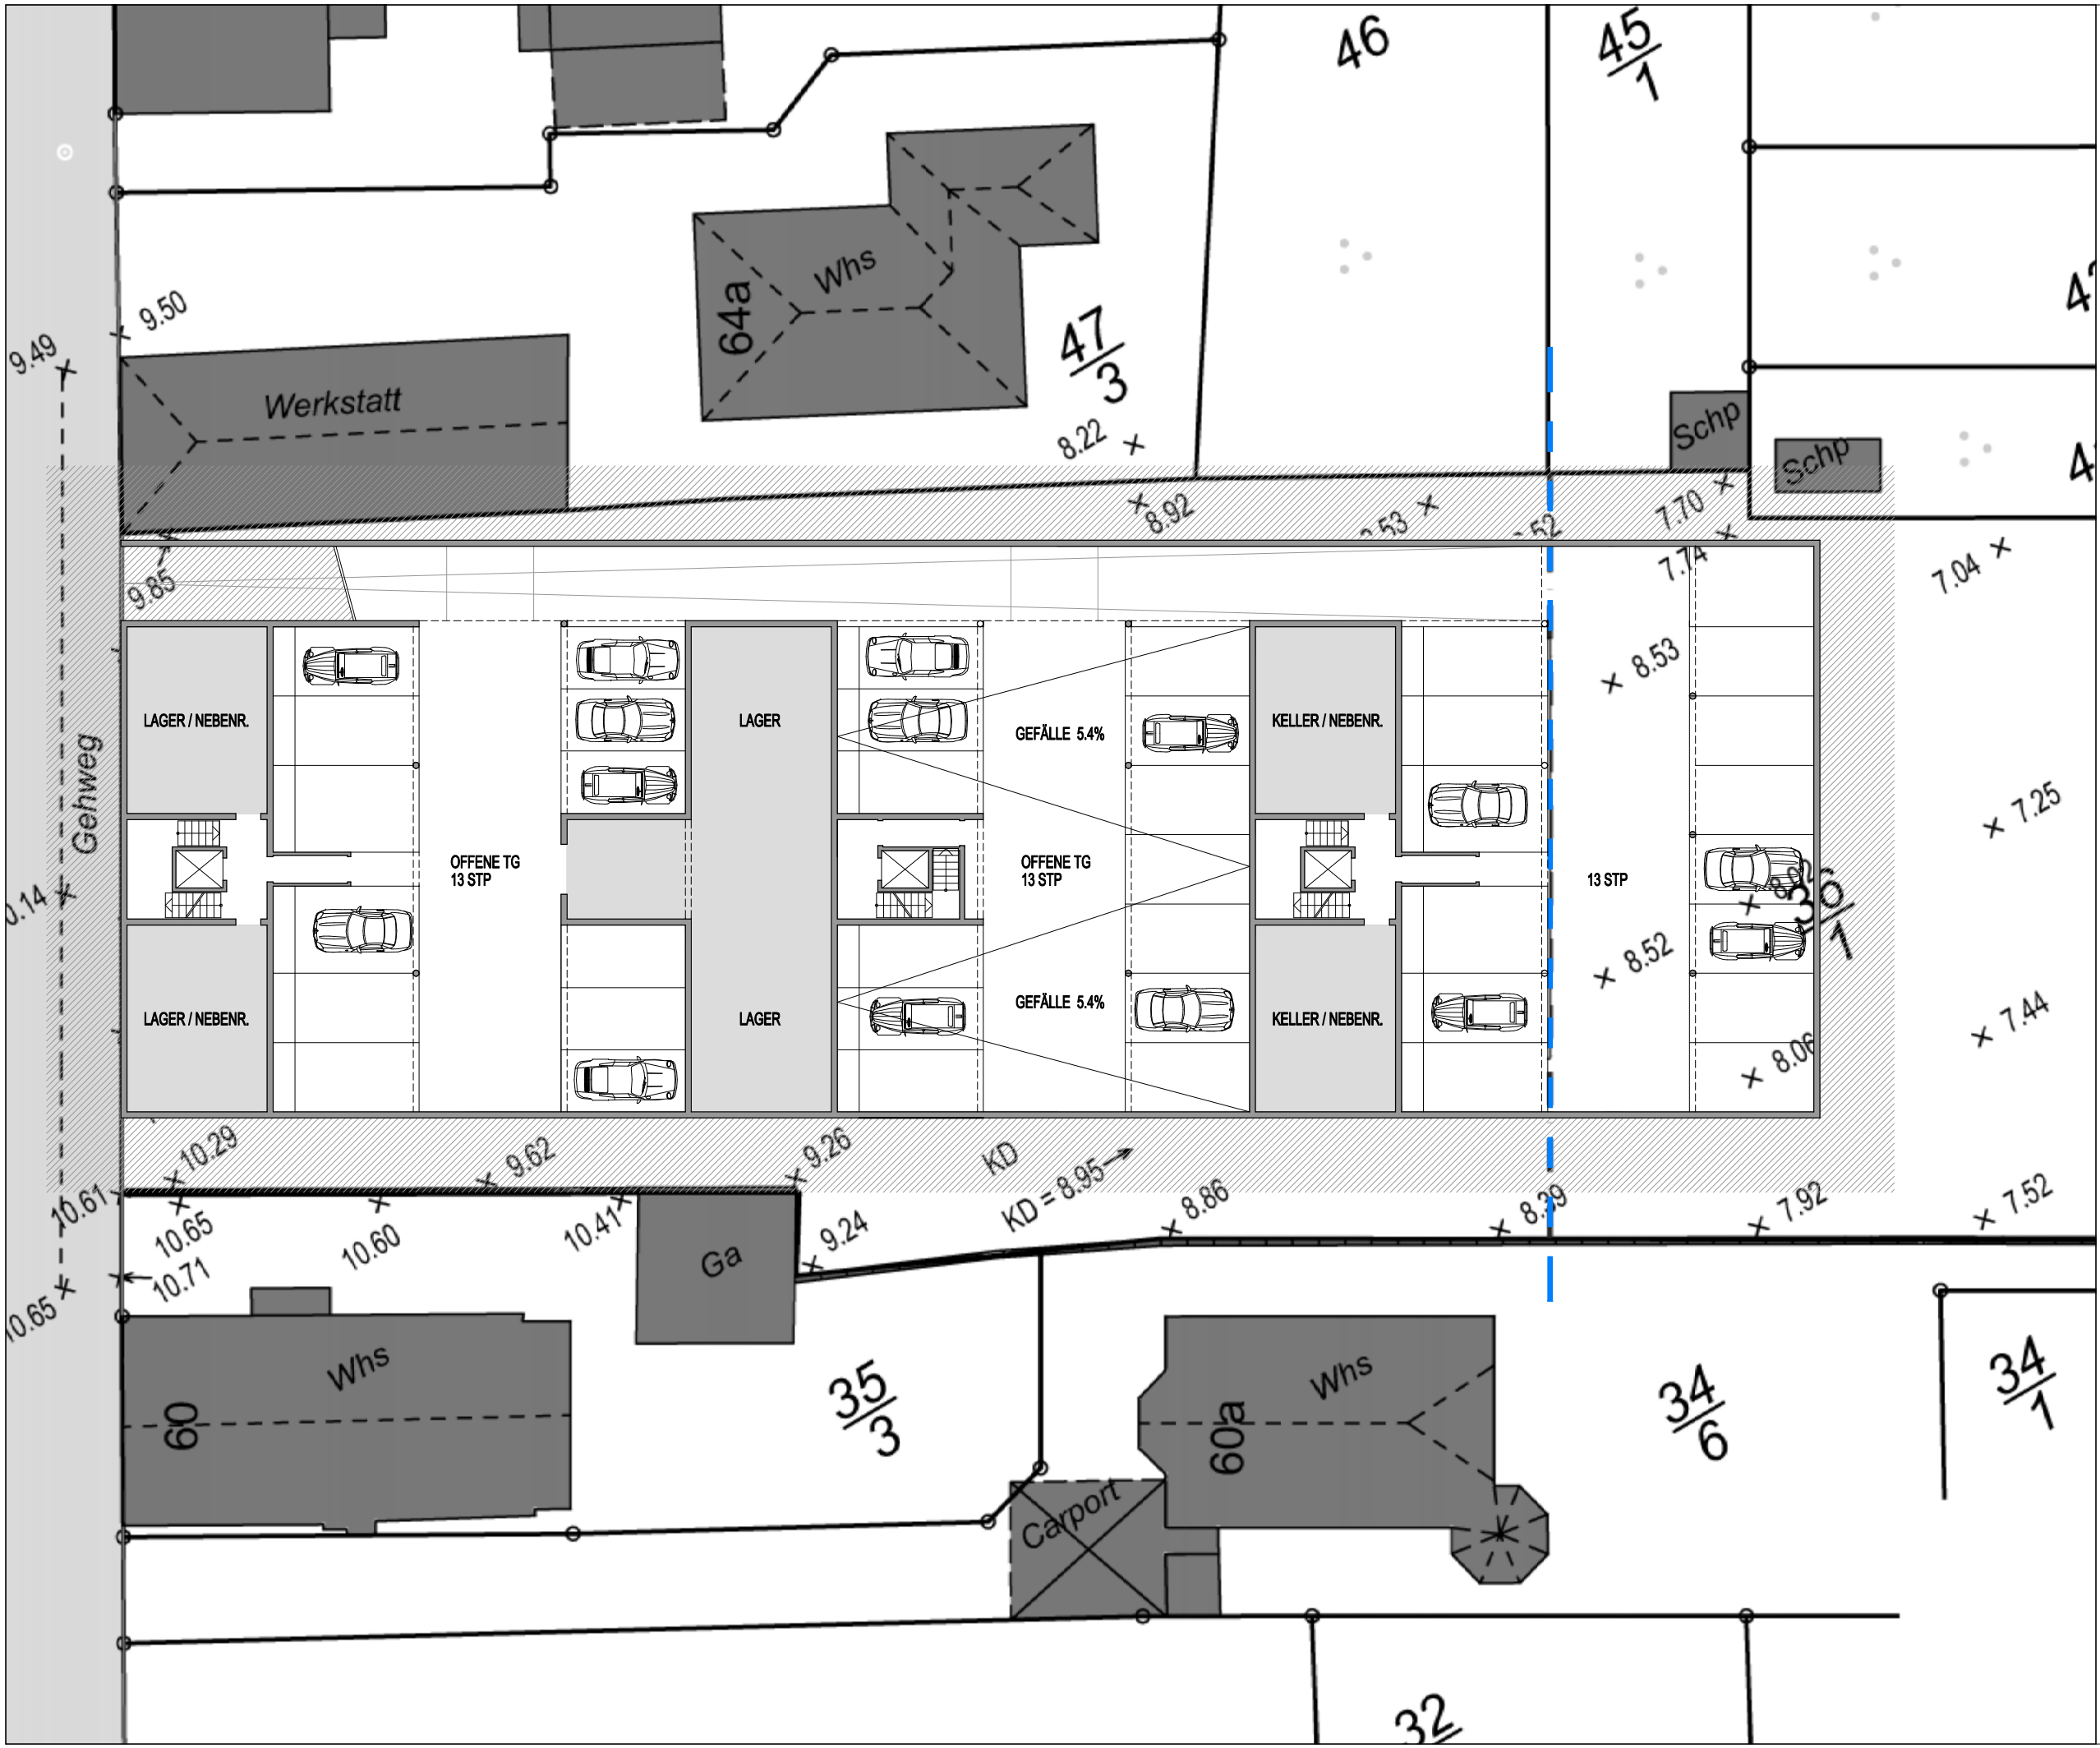

INFORMELLE BAUVORANFRAGE

PROJEKT

BAUVORANFRAGE
NEUBAU EINER WOHNANLAGE
BAHNHOFSTR.62
61267 NEU-ANSPACH

BAUHERR/AUFTRAG

EMON
VERMÖGENSVERWALTUNG GMBH
MARIENBURGSTR. 27
64297 DARMSTADT

HOPPE ■ ARCHITEKTEN
JAHNSTRASSE 58
64285 DARMSTADT
TEL 06151/9660 - 0
www.hoppe-architekten.de

DARSTELLUNG

GRUNDRISS
UG / TG

DIESE ZEICHNUNG UND DEREN INHALTE UNTERLIEGEN DEM URHEBERRECHT VON DIPL.-ING. DIRK HOPPE. SIE DÜRFEN OHNE SEIN AUSDRÜCKLICHES EINVERSTÄNDNIS WEDER VERVIELFÄLTIGT, NOCH VERBREITET, NOCH ANDERWEITIG BENUTZT WERDEN. ZUWIDERHANDLUNGEN WERDEN NACH DEN GELTENDEN GESETZEN VERFOLGT UND BEGRÜNDEN SCHADENERSATZANSRÜCHE.

MASZSTAB	1 : 250
CAD CODE	neu-anspach ep-1
GEZEICHNET	bds
DATUM	18.11.2020
STAND	30.03.2022

PLAN NUMMER **1**

INDEX **H**