
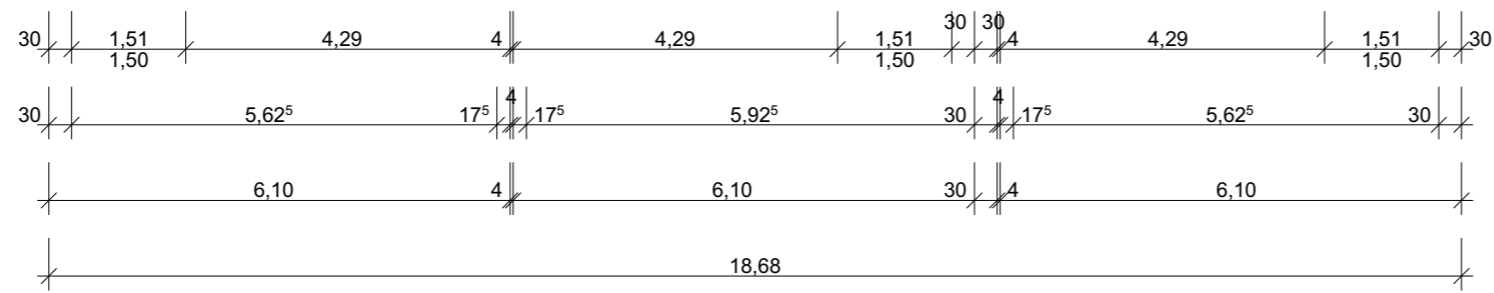
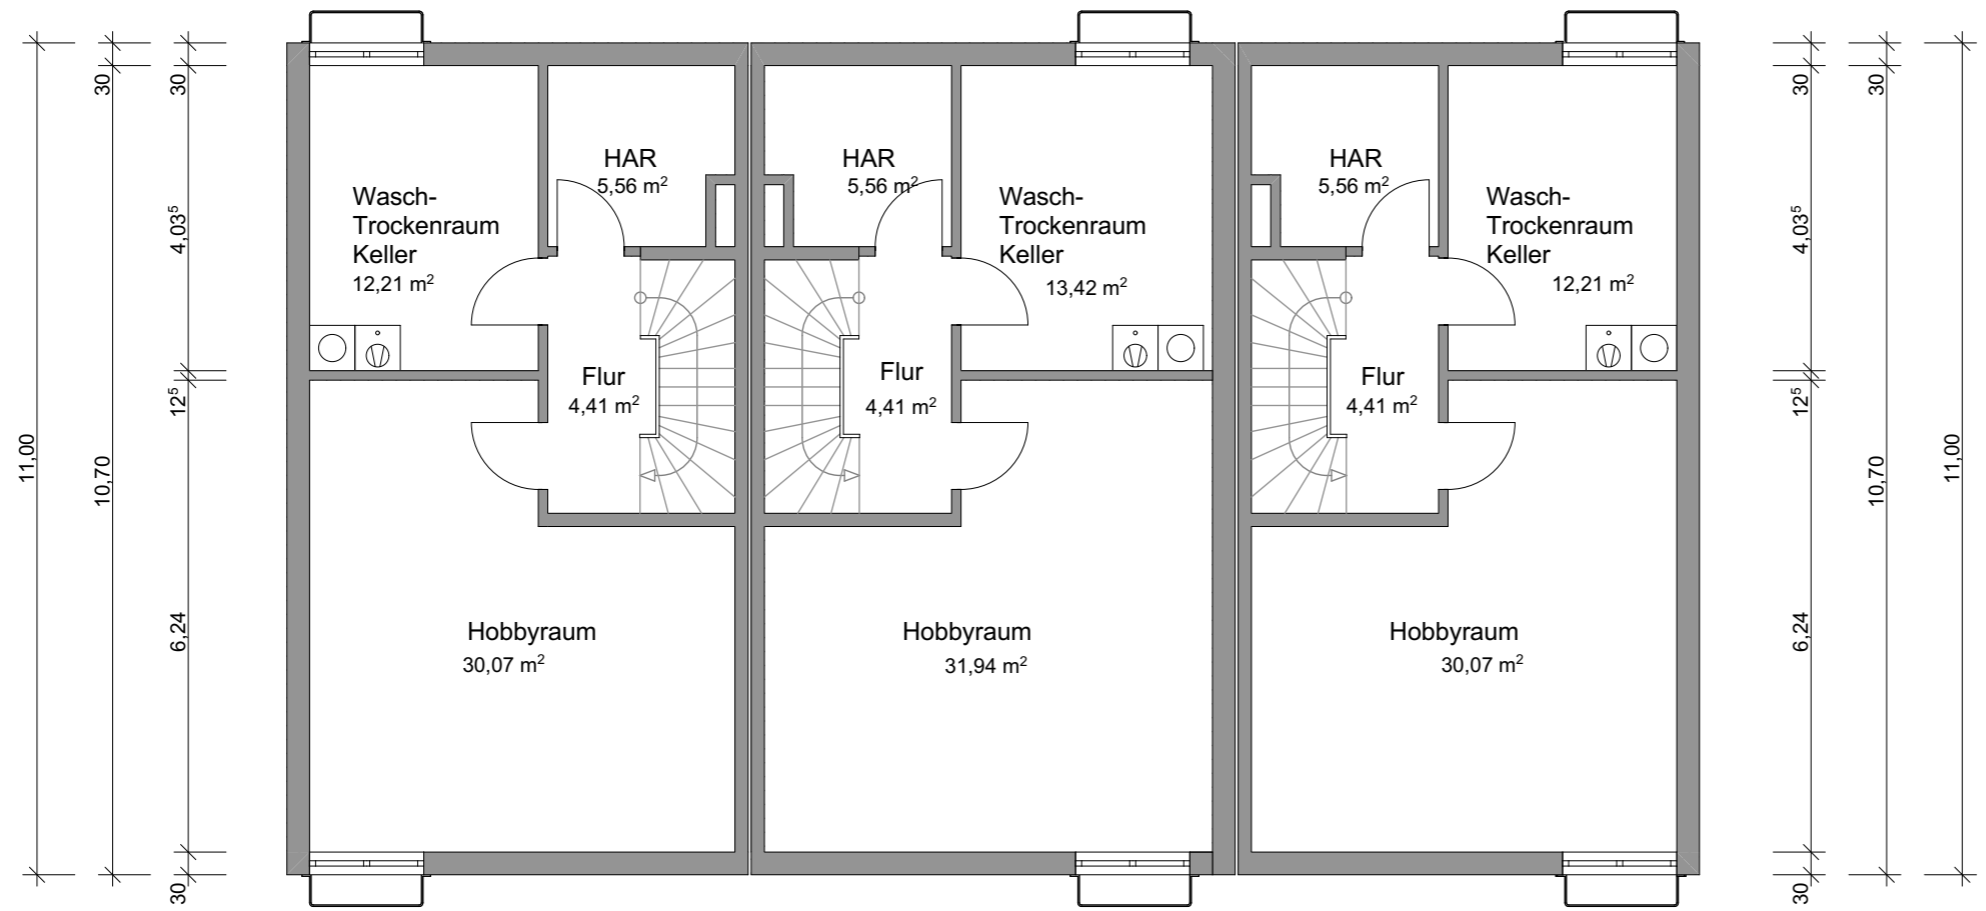
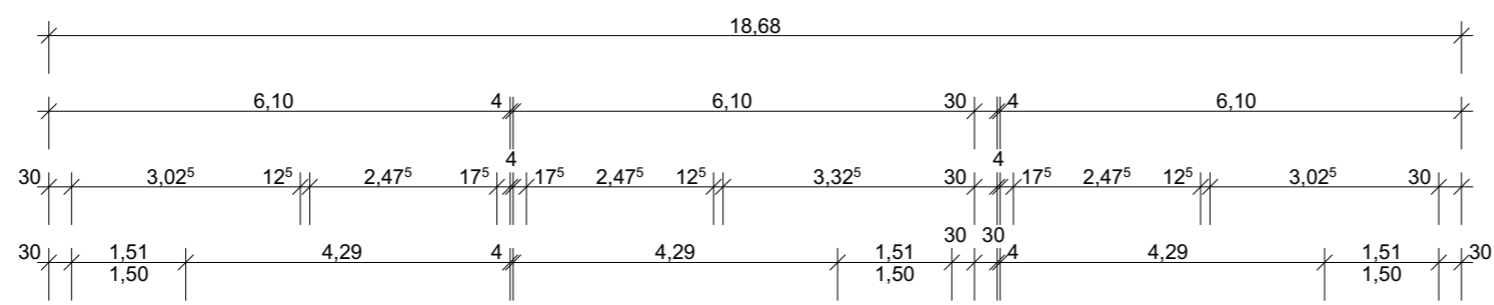



N

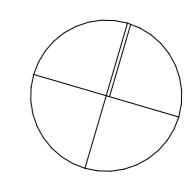

Legende:	
Maßstab : 1:100	Gez: Özer Datum: 13.09.2024 Format : A3
Zeichnung :	Kellergeschoss
	Entwurf 1
Bauherr :	
Planung :	 SERIO SERIO - Planungsbüro GmbH www.serio-gmbh.de
	Homburger Straße 97 61118 Bad Vilbel Tel : 06101 - 989 88 61 Email: info@serio-gmbh.de
Bauvorhaben :	Neubau 12 Reihenhäusern mit 24 Stellplätzen / Carport-Anlage
Baugrundstück :	Usingen Str. 43 - Westerfeld/ Neu-Anspach