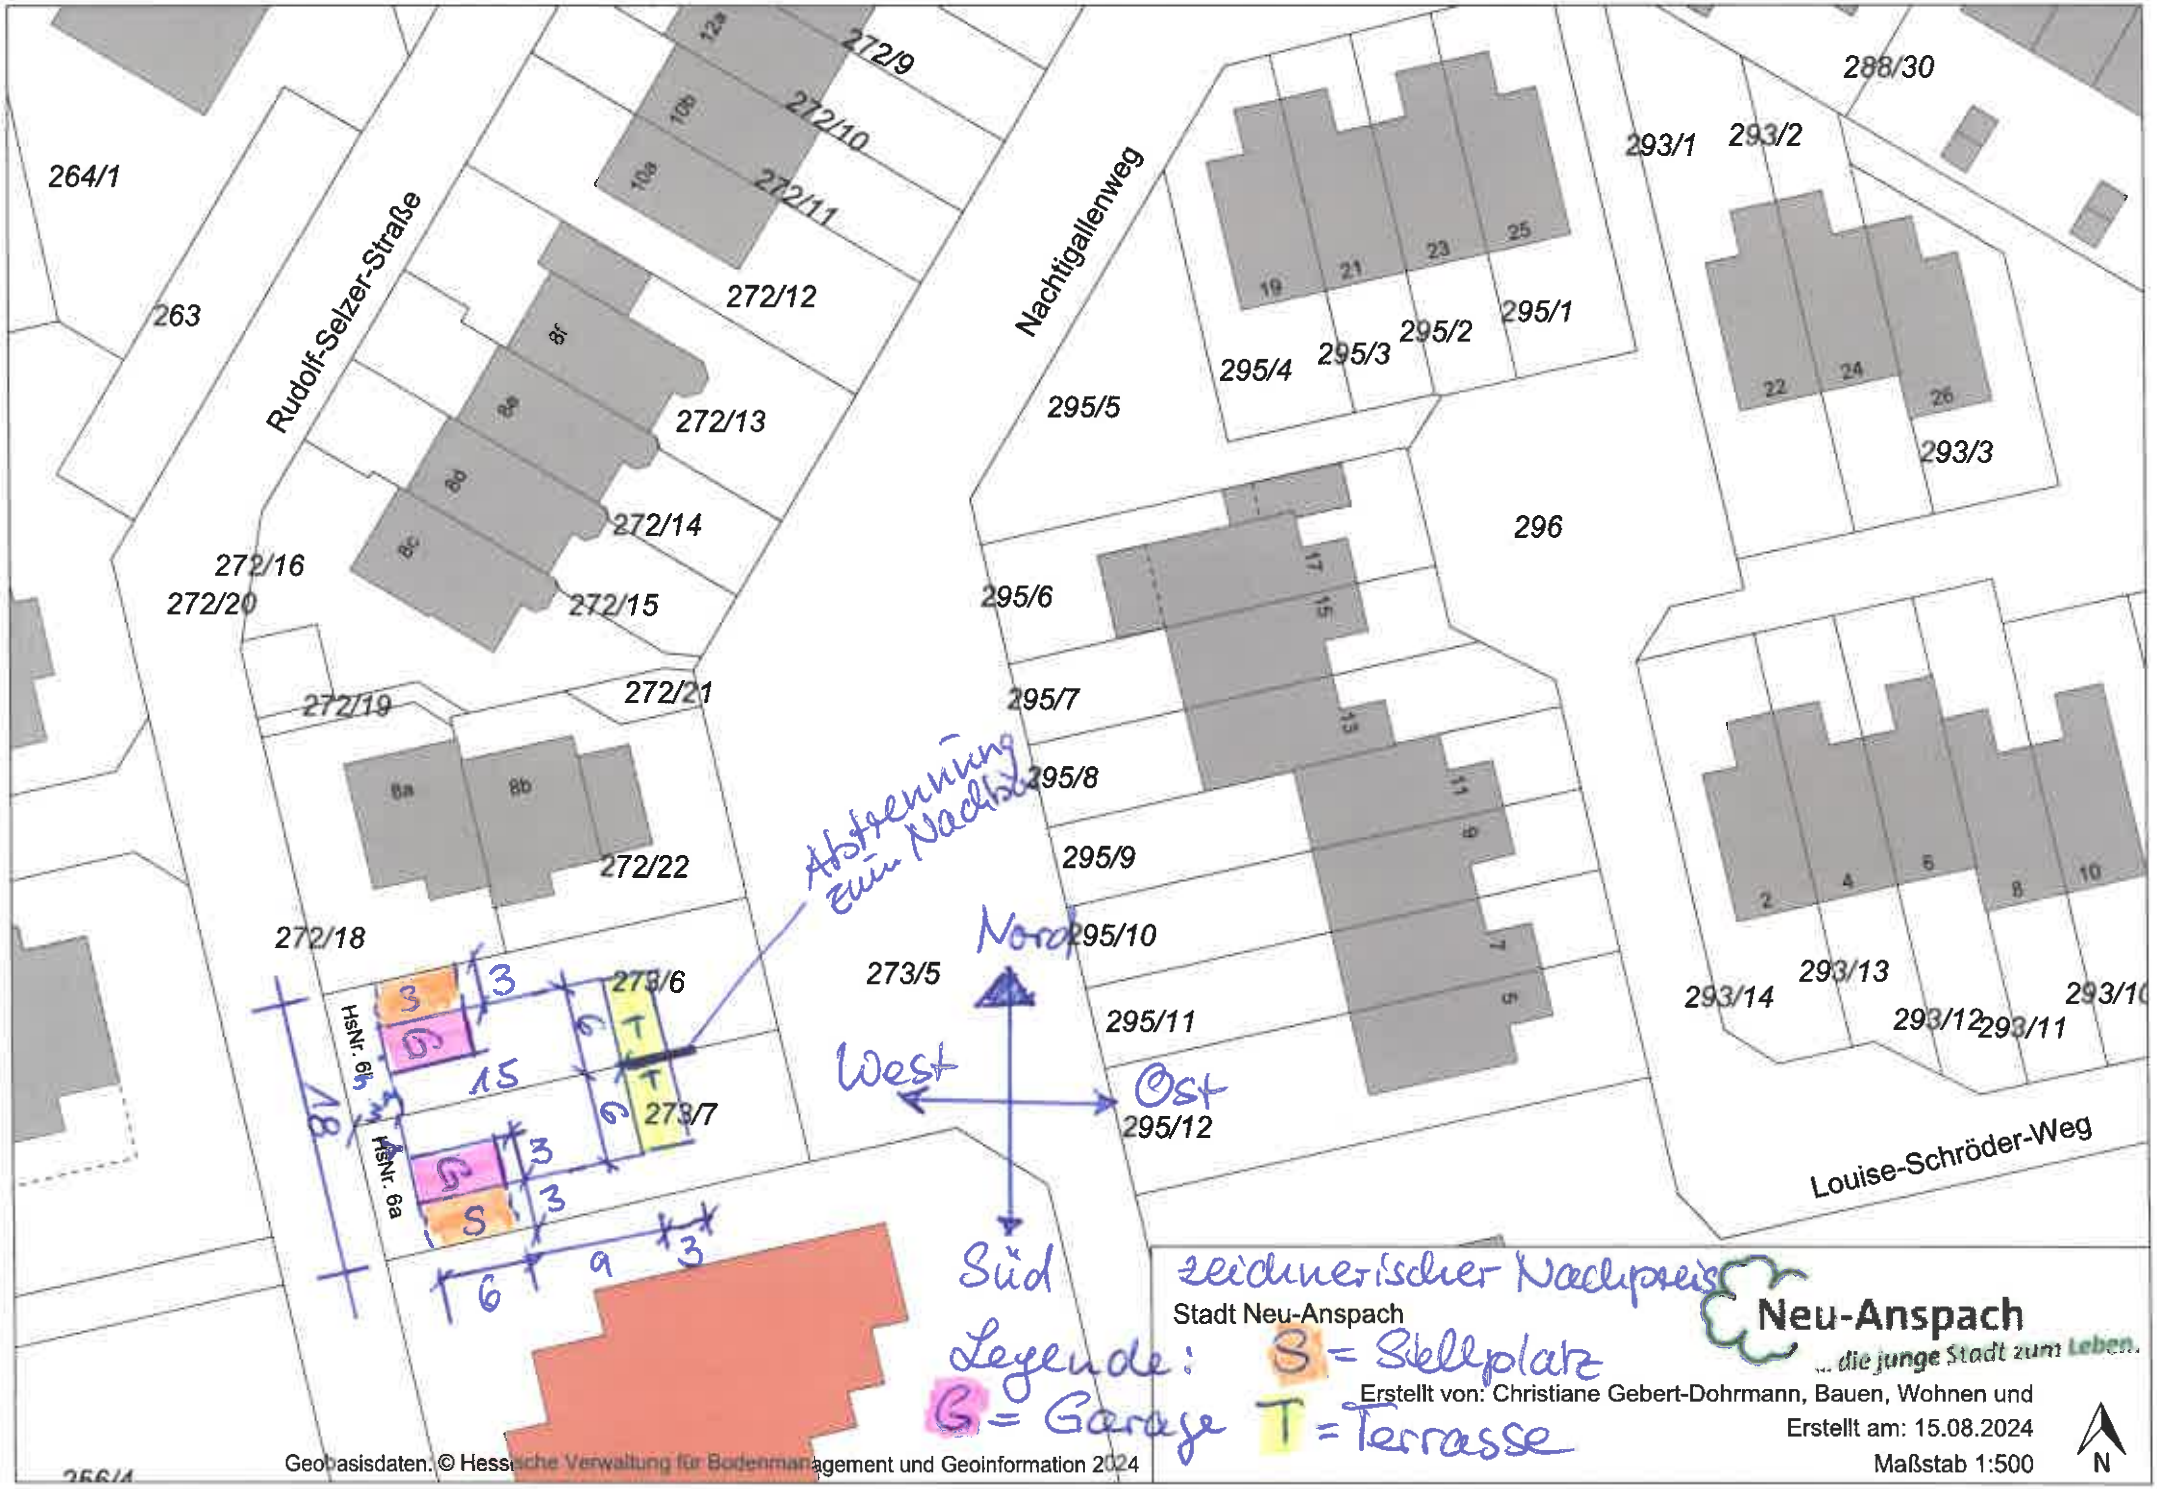
264/1
263
Rudolf-Selzer-Straße
272/9
272/10
272/11
272/12
272/13
272/14
272/15
272/16
272/20
272/19
272/21
272/22
272/18
Nachtigallenweg
295/1
295/2
295/3
295/4
295/5
295/6
295/7
295/8
295/9
295/10
295/11
295/12
296
288/30
293/1
293/2
293/3
293/10
293/11
293/12
293/13
293/14
Louise-Schröder-Weg
Abstellung zum Nachbarn
HsNr. 6b
HsNr. 6a
273/5
273/6
273/7
S
G
T
3
6
15
18
9
Nord
West
Ost
Süd
Legende:
S = Stellplatz
G = Garage
T = Terrasse
zeichnerischer Nachweis
Stadt Neu-Anspach
Neu-Anspach
... die junge Stadt zum Leben.
Erstellt von: Christiane Gebert-Dohrmann, Bauen, Wohnen und
Erstellt am: 15.08.2024
Maßstab 1:500
N
Geobasisdaten: © Hessische Verwaltung für Bodenmanagement und Geoinformation 2024