


Halbnacht Abschaltung

Leuchten werden mit Abschaltung der HN komplett ausgeschaltet und morgens wieder zusammen mit der HN eingeschaltet

AUS: 24.00Uhr bis 05.00Uhr
→ **Genau Abschaltzeiten erfragen!**

(Umklemmen der Schaltart am Kük)

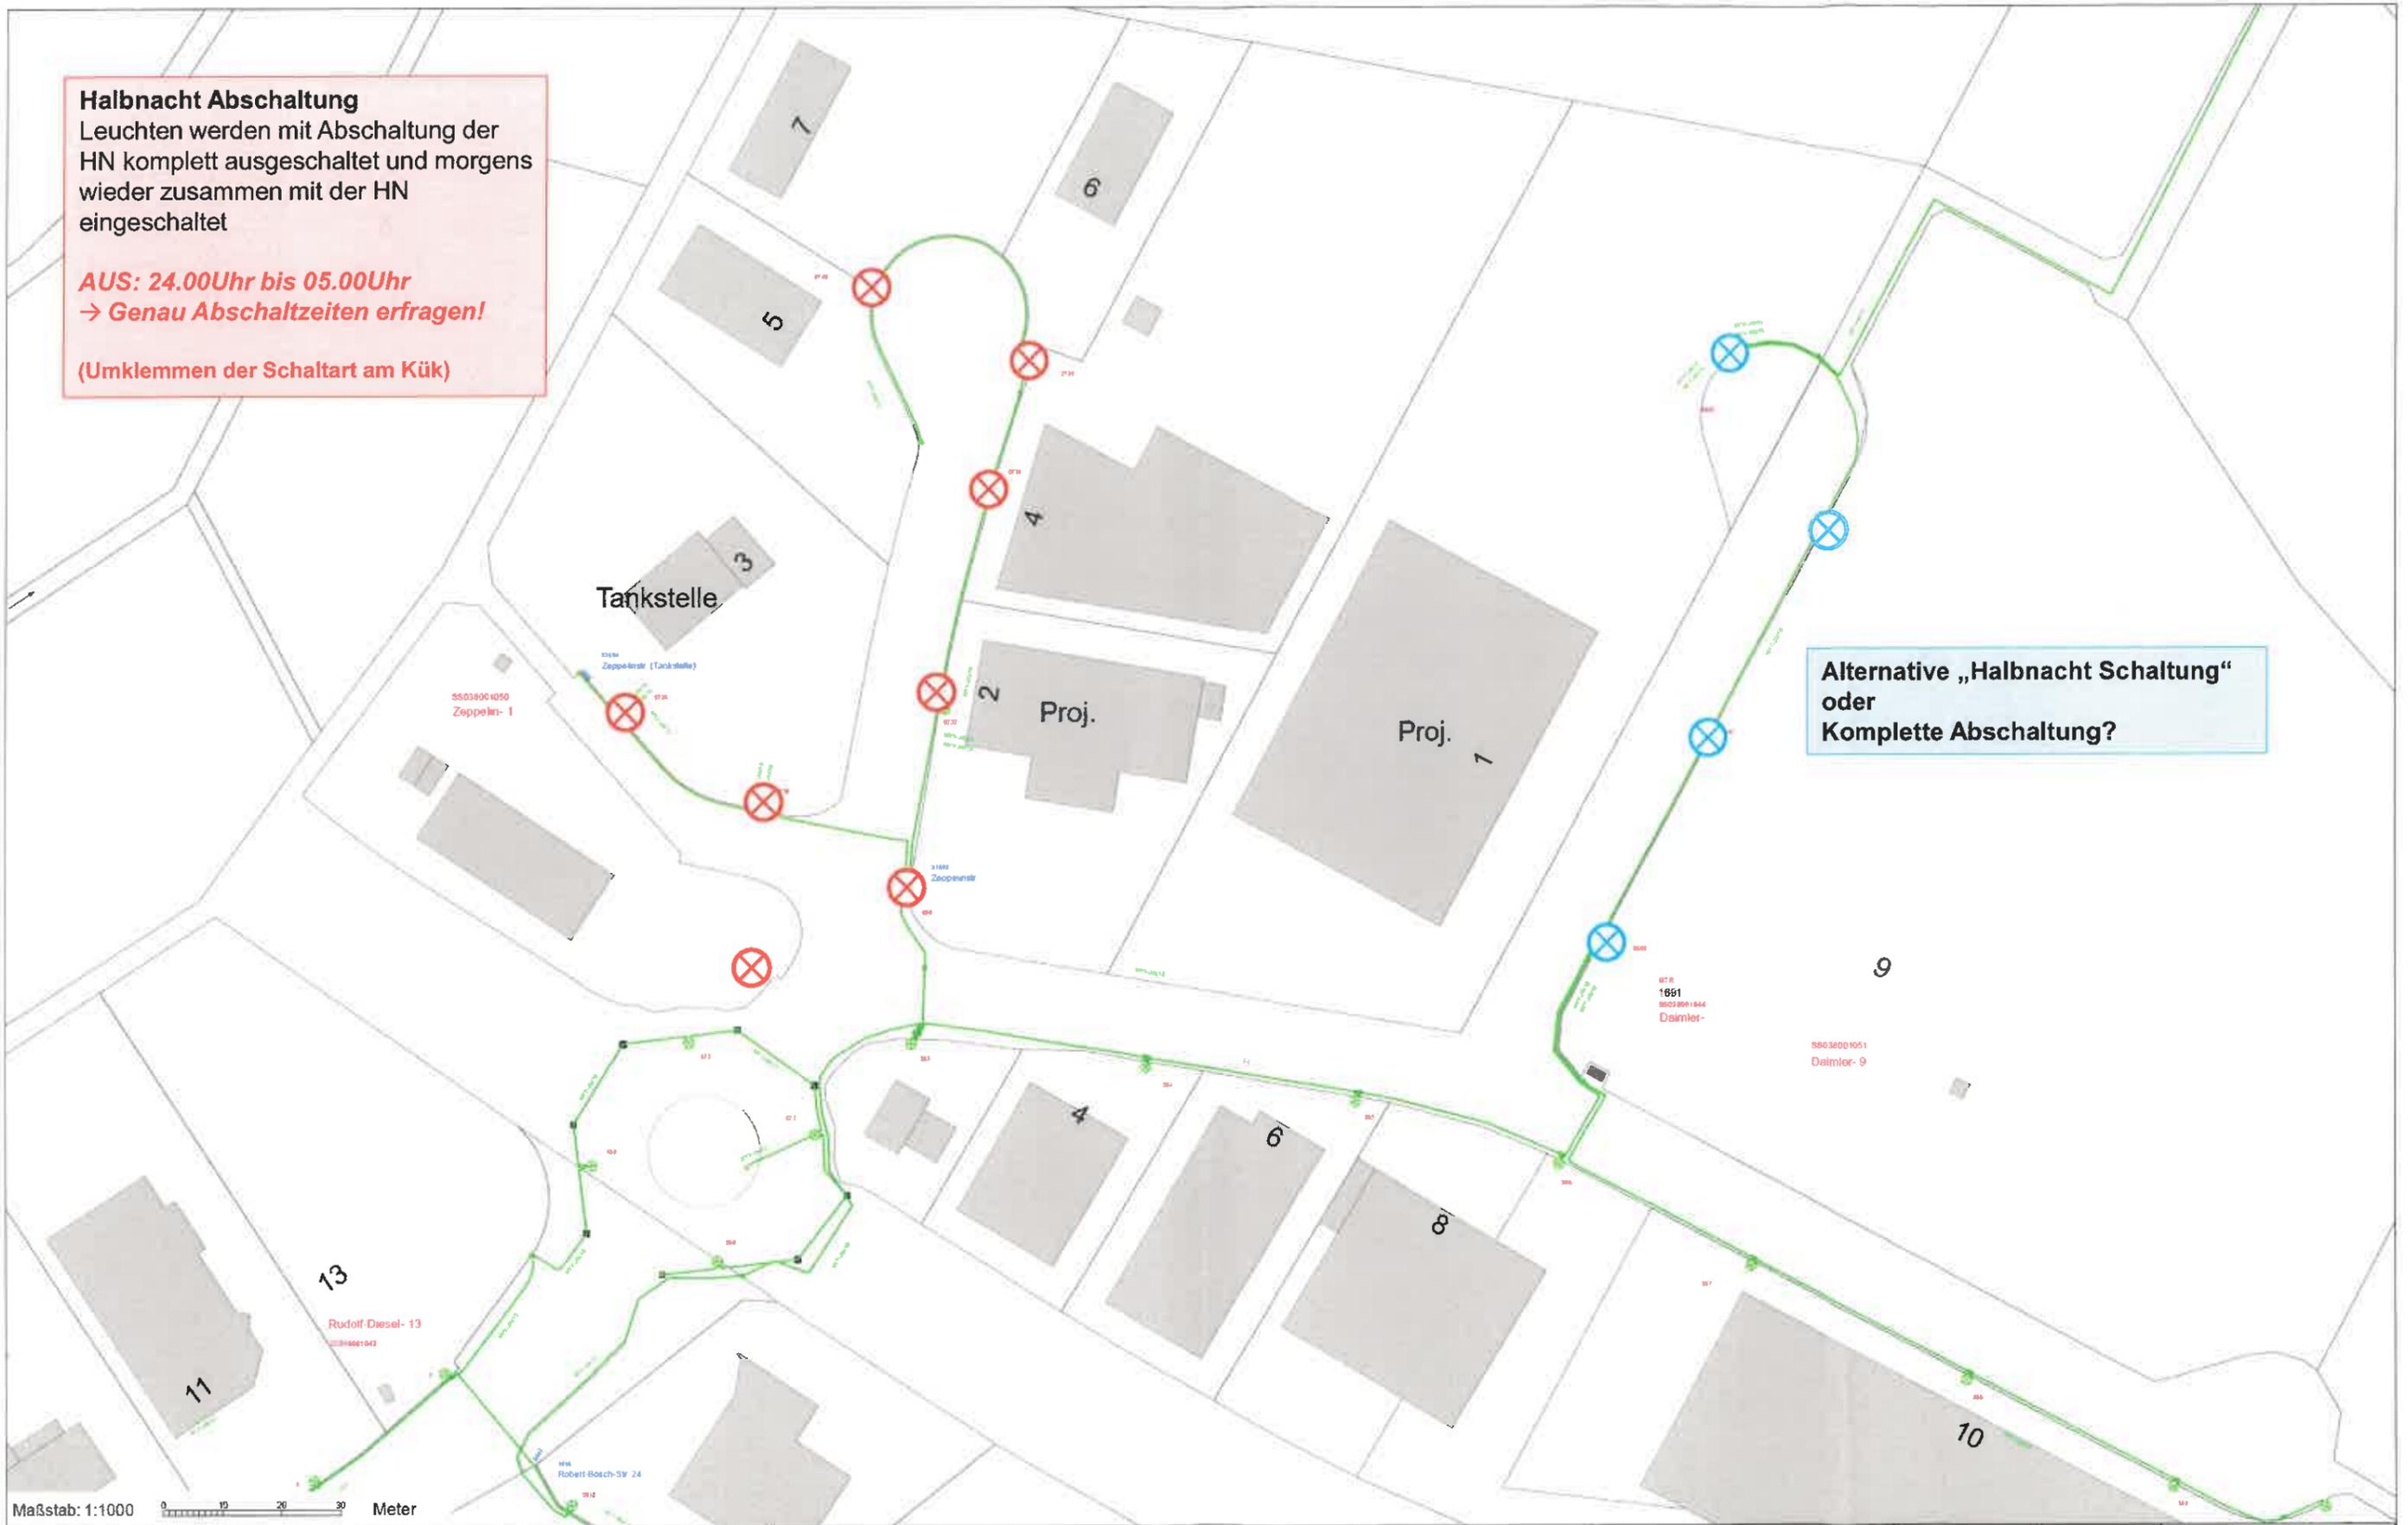

**Alternative „Halbnacht Schaltung“
oder
Komplette Abschaltung?**

Zu Punkt 4
(Notizen)



Neu Anspach
Zeppelinstr
Adam-Hall-Str

Mittelpunktcoordinate: 3485673.7004729 / 5574788.51762316
Syna GmbH, Ludwigshafener Straße 4, 65929 Frankfurt am Main



Maßstab: 1:1000

Gemeinde:	Westerfeld
Blatt:	
Benutzer:	Tobias Zimmer
Firma:	
Ausgabedatum:	08.07.2020

Variante 4