


SCHNITT A-A



SCHNITT B-B

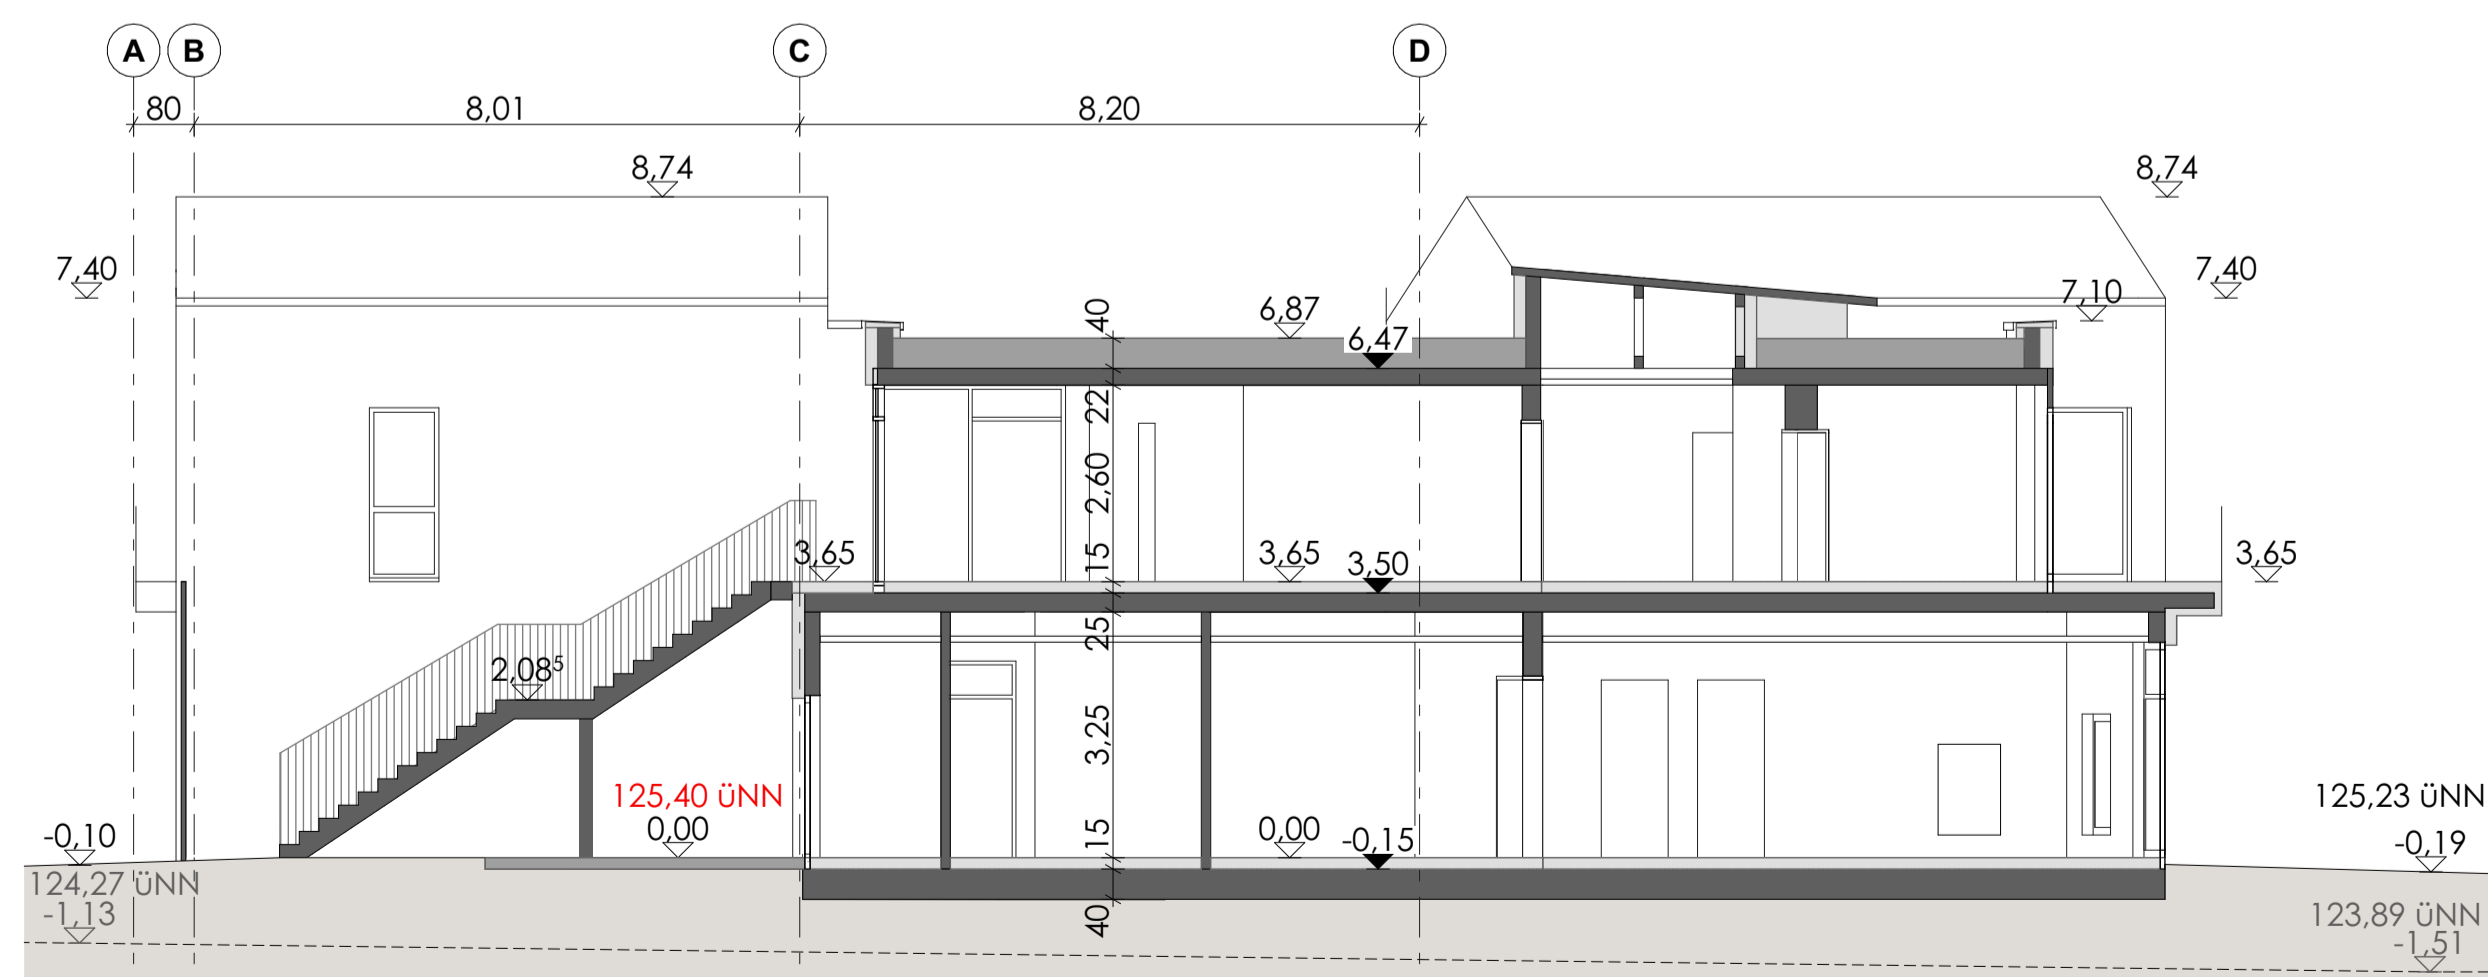


SCHNITT 1-1

Bauherr

Entwurfsverfasser

NACHTRAG ZUR
BAUGENEHMIGUNG

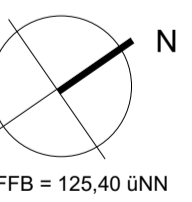

Bauvorhaben: "Neubau einer 5-gruppigen Kindertagesstätte"
AZ 04262-2019-29 vom 12.12.2019
Aufstockung um 13 Wohneinheiten
und Herstellung der Zuwegung (Platz / Erschließungsstraße)
Mozartstrasse, 61130 Nidderau-Heidenbergen

Planinhalt: **Schnitte** M 1:100
ipn Hanau den 07.11.2022

Bauherr: **Stadt Nidderau**
Am Steinweg 1
61130 Nidderau
vertreten durch Herrn Bürgermeister Andreas Bär

Planung: **C-N-K PLANUNGSGESELLSCHAFT MBH**
KREBS | WAGNER
Philippsruher Allee 40 - 44 63454 Hanau
Tel. 06181 . 92381-0 Fax 06181 . 92381-11

