Sportfreunde
FC Ostheim

Umbau Naturrasen- in einen Kunststoffrasenplatz, Marköbler Straße, Nidderau-Ostheim

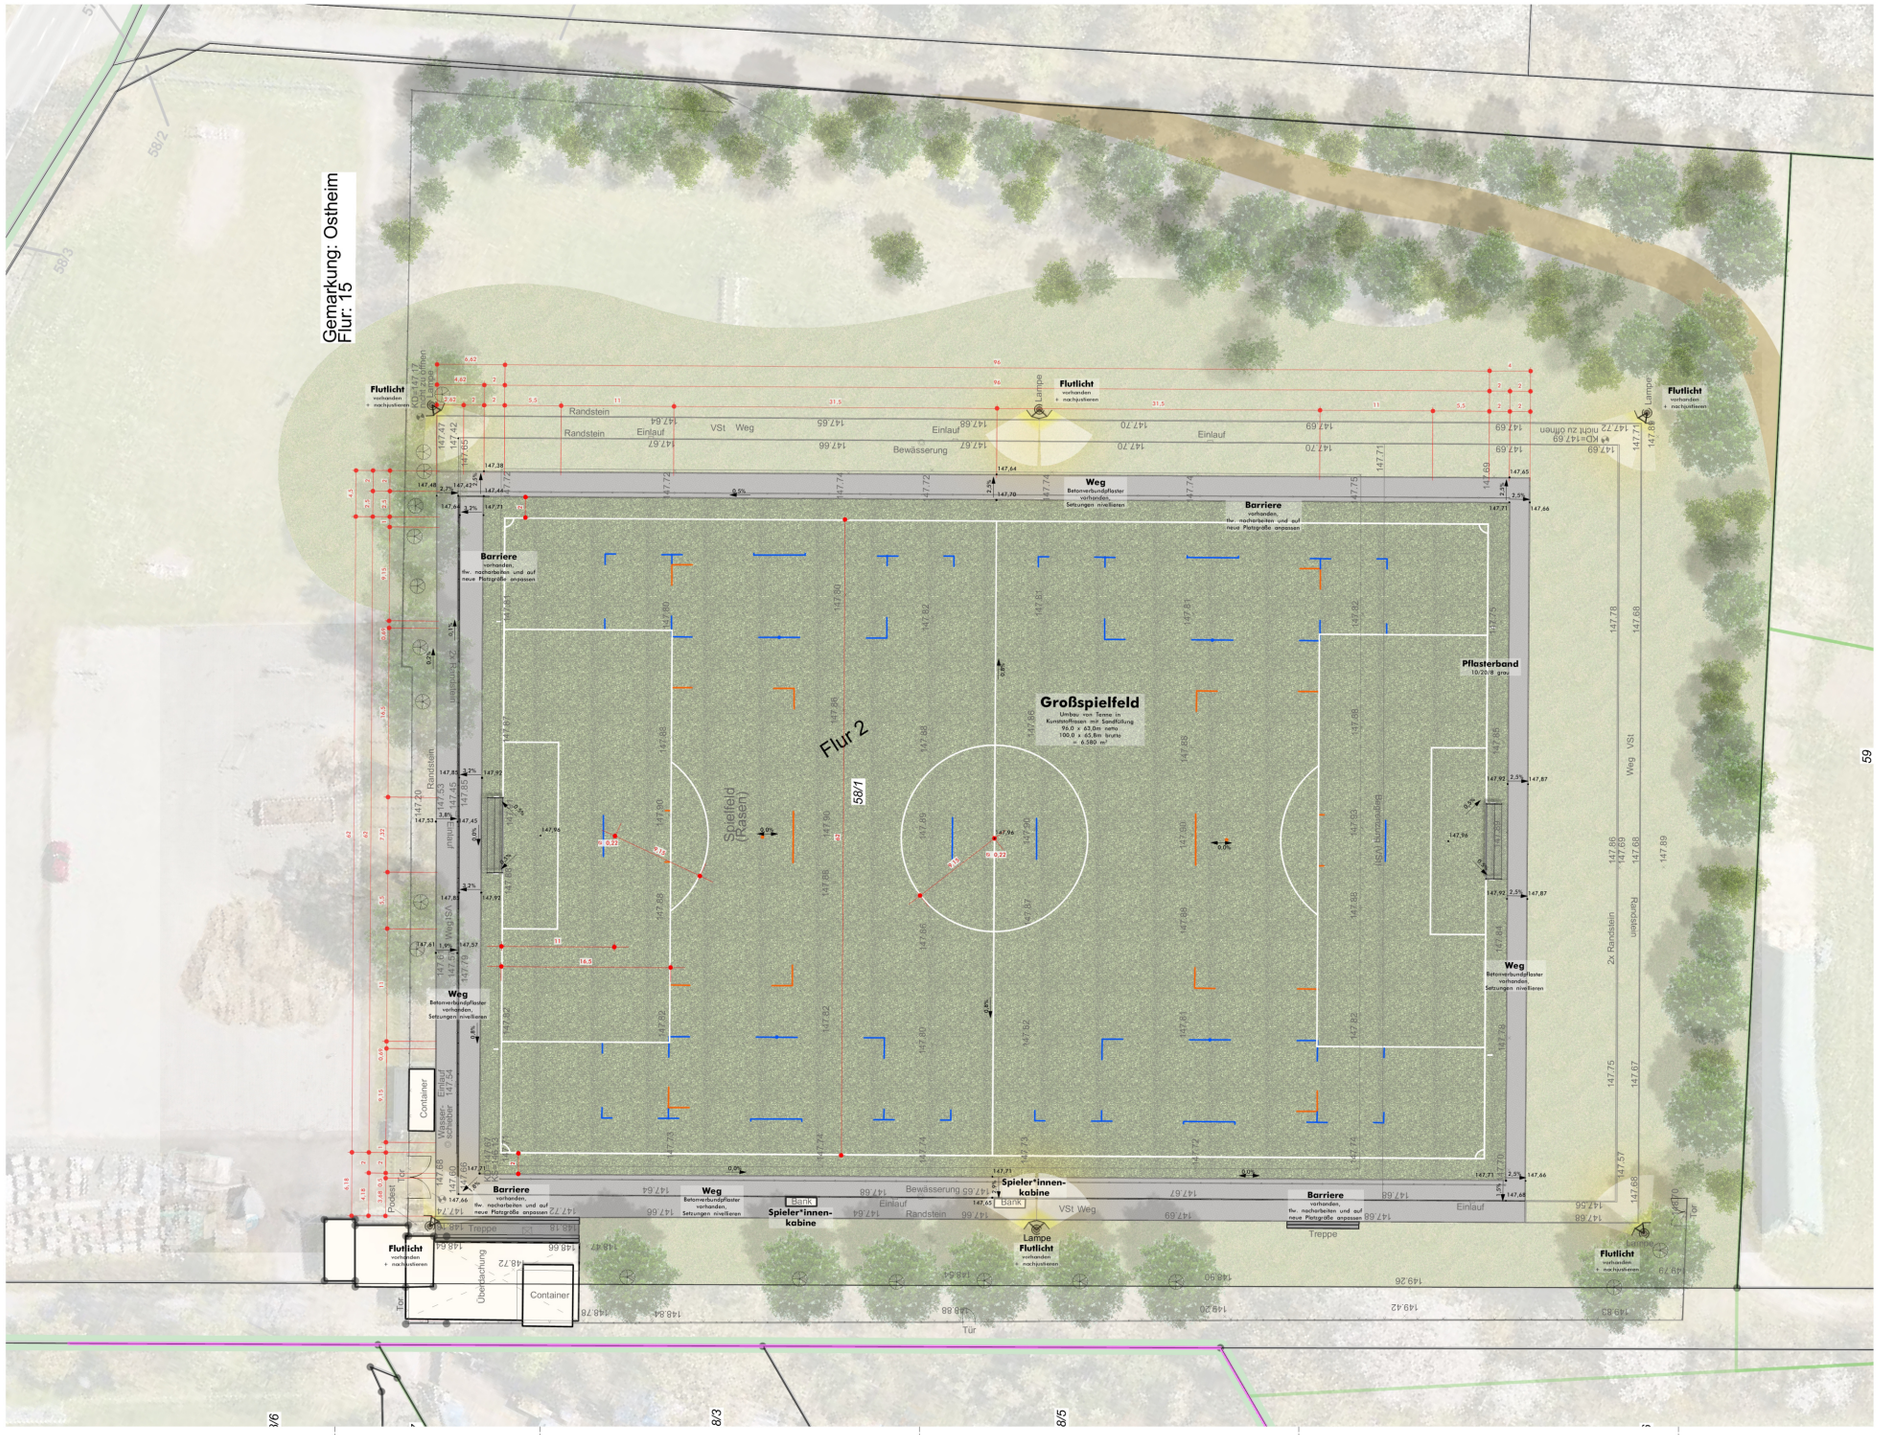

Legende

- Bearbeitungsgrenze
- 257.87 Höhe Bestand
- 11.20 Höhe Planung
- ~2.5% Flächenneigung
- Linierung Fussball (Hauptspielfeld)
- Linierung Fussball (D-Junioren)
- Linierung Fussball (E-/F-Junioren)

Hinweis

Alle nicht näher bezeichneten Einfassungen und Umgrenzungen werden aus Läuferzeilen bzw. Bordsteinen in basaltanthrazit hergestellt!

Haftung

Alle Maße sind vor Arbeitsbeginn zu prüfen. Arbeiten im Bereich der Grundstücksgrenzen dürfen erst nach genauer Grenzfeststellung durch den zuständigen Vermessungsingenieur ausgeführt werden. Unstimmigkeiten, die sich aus im Plan angegebenen Maßen und den tatsächlichen Gegebenheiten vor Ort ergeben, sind vor Arbeitsbeginn mit dem Auftraggeber zu klären, andernfalls haftet der ausführende Auftragnehmer.

Index/Datum | Art der Änderung | Gez.

Bauherr: Datum, Unterschrift

Planer: Datum, Unterschrift

dp-freiraum
dipl.ing. dirk pott
landschaftsarchitekt
in der kornwies 25
65599 dornburg
t. 0 64 36 . 60 23 33
f. 0 64 36 . 60 23 56
e. info@dp-freiraum.de
www.dp-freiraum.de
planung · ausschreibung · baumanagement

Projekt-Nr.	24.05
Projekt	Umbau Naturrasen- in einen Kunststoffrasenplatz, Marköbler Straße, Nidderau-Ostheim
Auftraggeber	Magistrat der Stadt Nidderau Am Steinweg 1 61130 Nidderau
Inhalt	**Freiflächenplan**
Phase	Vorentwurf
Plan-Nr.	01
Datum	15.03.24
Maßstab	1:200
Format	1,05 / 0,84
Änderung	24.05 01 v.vvx
Gezeichnet	dp | jl