



Grabarten
mit Maßen und Abständen
gemäß Friedhofssatzung
der Gemeinde Niederdorfelden

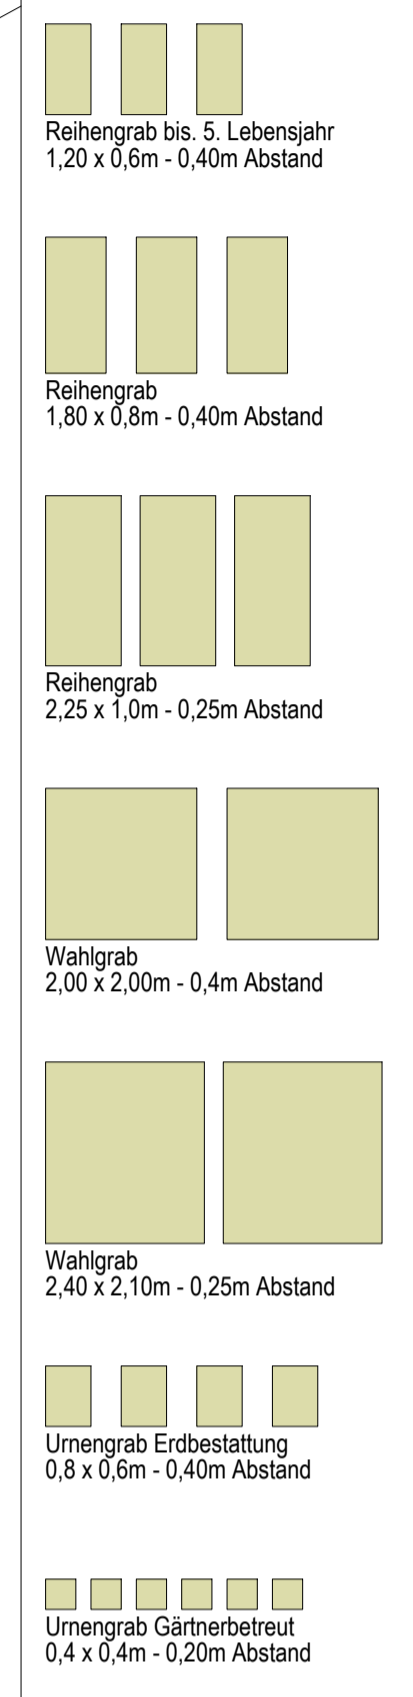

**SILKE BLUM
CLAUDIA SCHERER**

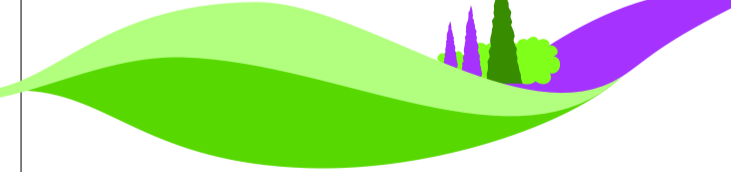

**STUDIO FÜR GARTENDESIGN
UND FREIRAUMPLANUNG**

Bauherrschaft:
(gesehen und abgenommen)

Plananpassung nach Aufmaß	Ehres	24.04.23	E
Gärtner betreutes Urnenfeld geändert	Ehres	05.01.23	D
Historische Grabsteine ergänzt	Klein	11.05.22	C
Urnennwand BA geändert, Friedwald ergänzt	Klein	26.04.22	B
Wegführung in Platz am Denkmal geändert	Klein	04.04.22	A
Änderungen	gez.	Datum	Index

Projekt:
Neugestaltung Friedhof (Altfläche)
Gronauer Str.
61138 Niederdorfelden

Bauherrschaft:
Gemeinde Niederdorfelden
Burgstraße 5
61138 Niederdorfelden

Darstellung:
Gesamtübersicht Lageplan / Entwurf

M 1:100 / SCHOTT / ARCHITEKTEN / 31.03.2022