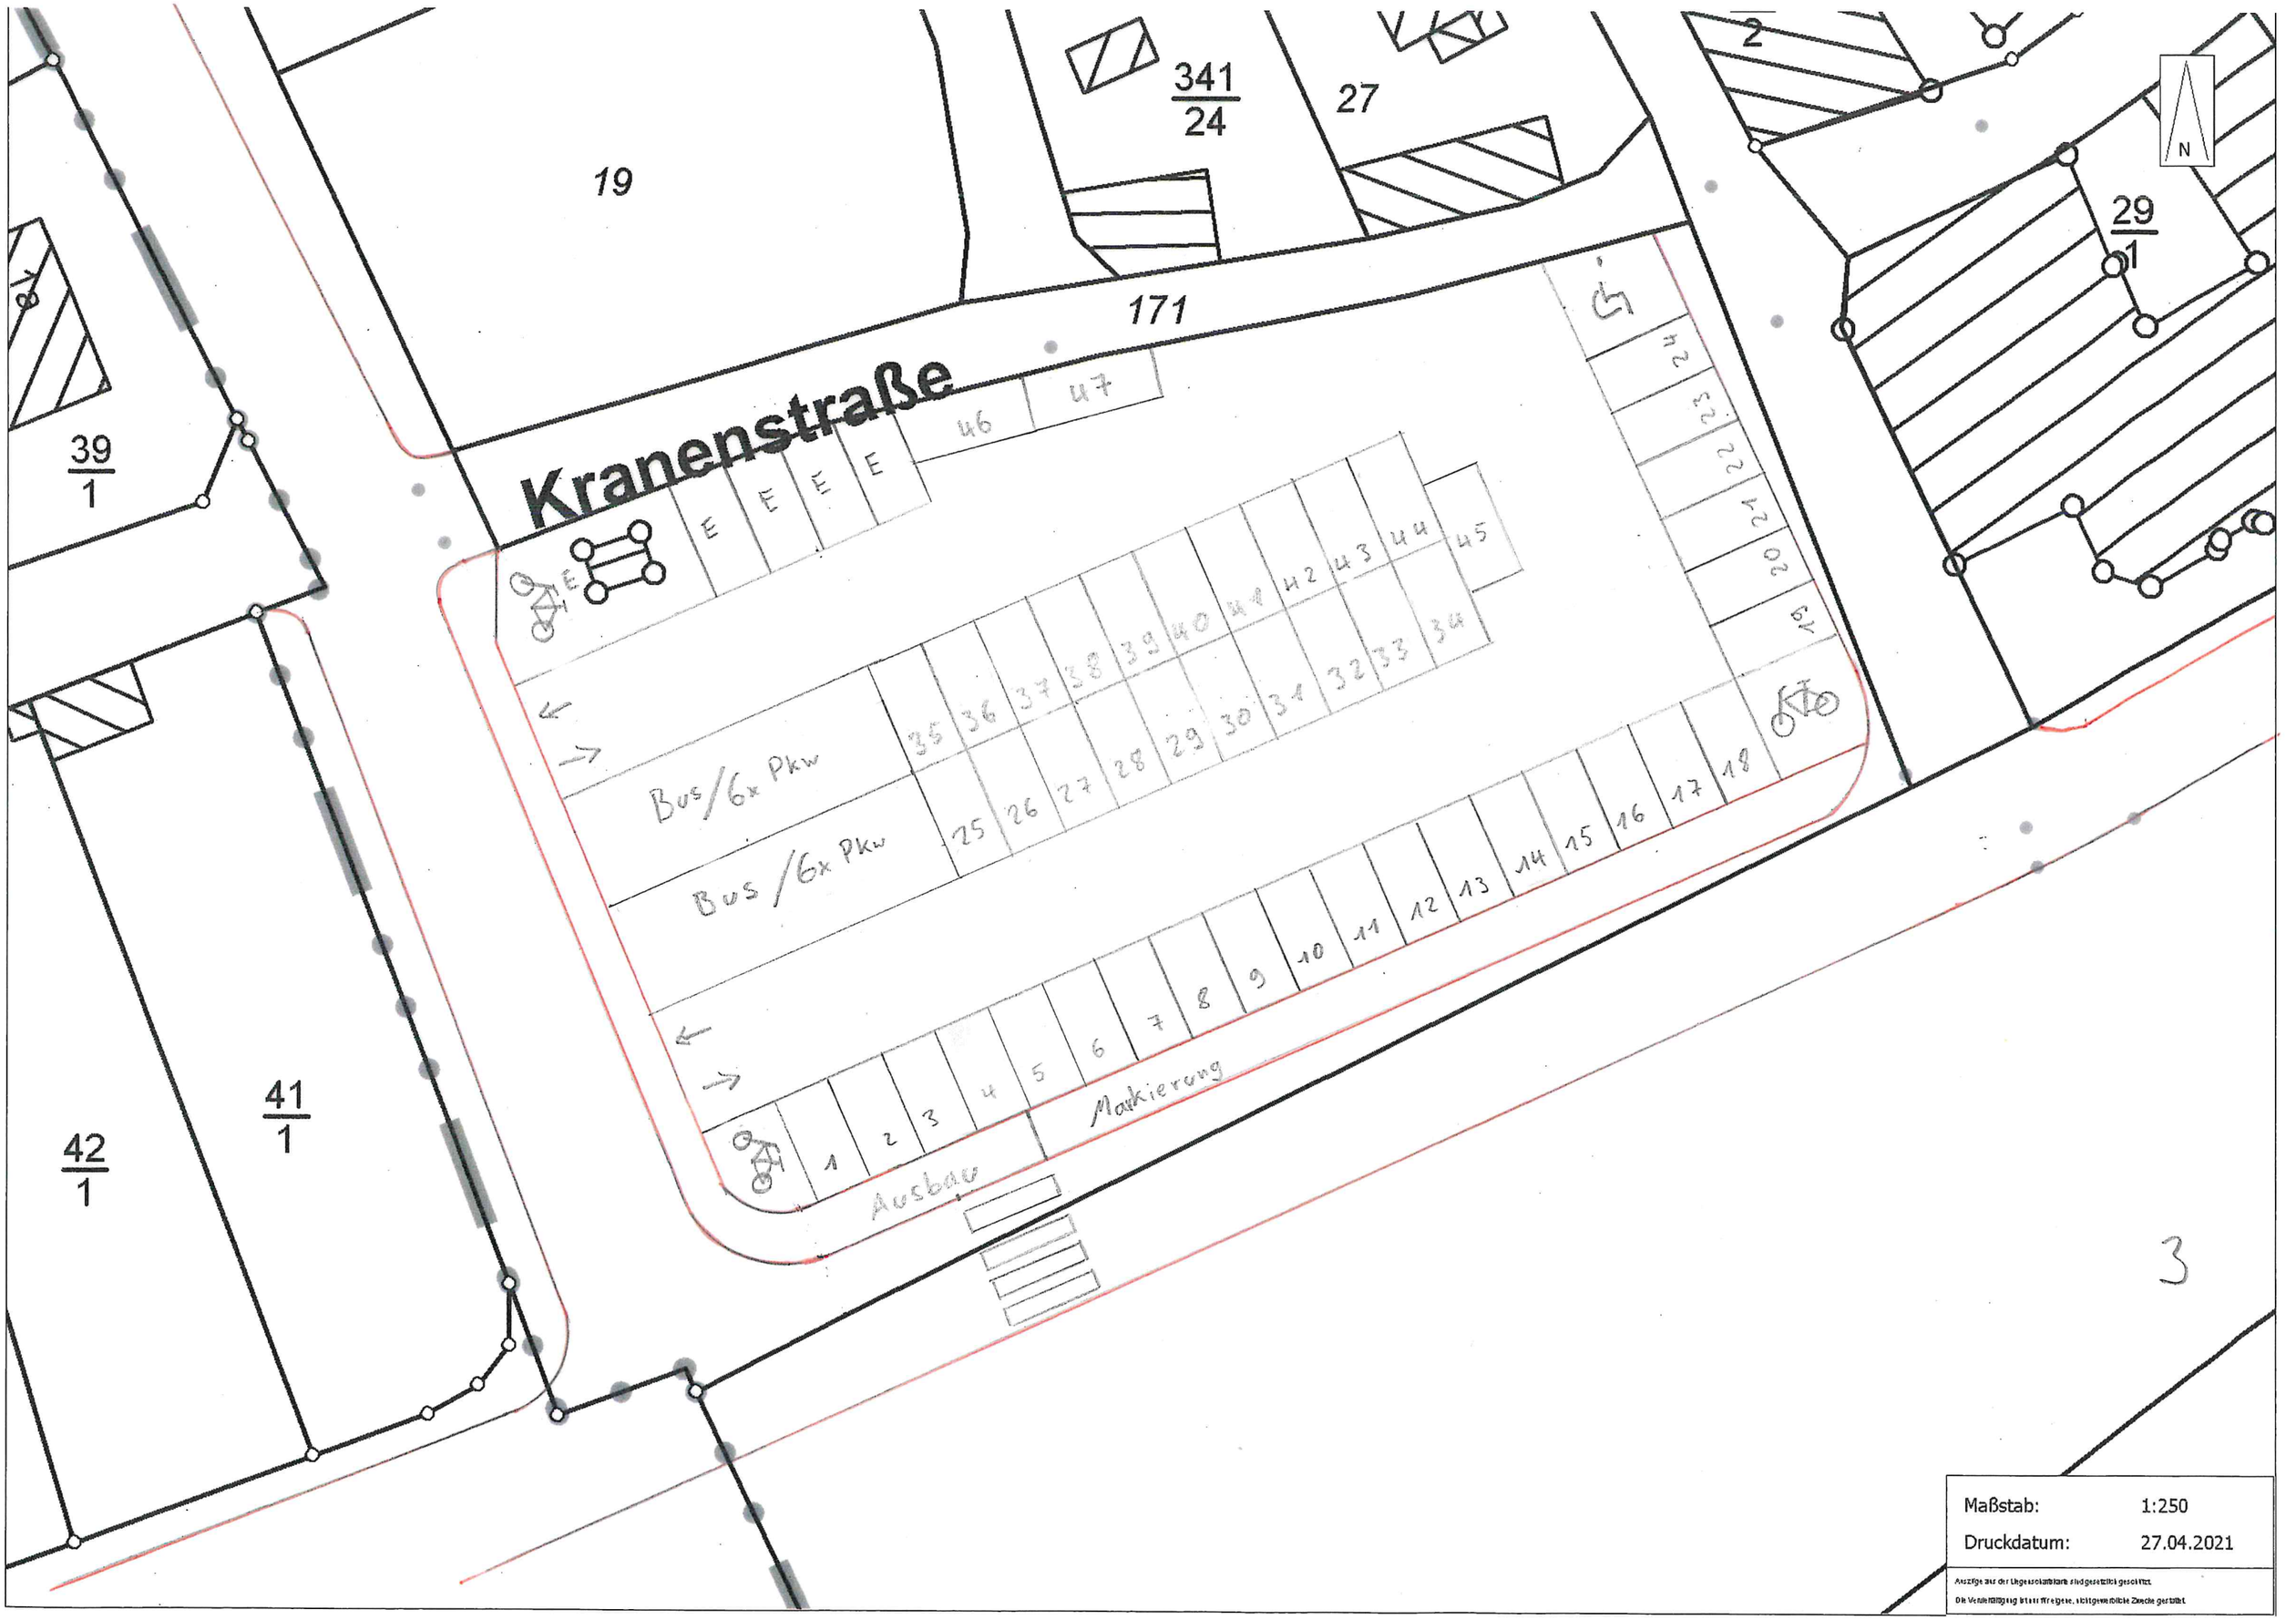

Kranenstraße
19
341
24
27
171
2
29
1
39
1
41
1
42
1
N
Bus/6x Pkw
Bus/6x Pkw
Markierung
Ausbau
3
Maßstab: 1:250
Druckdatum: 27.04.2021