

GeoMedia Kommunal

Flurstück - Stammblatt

Gemeinde	060324 - Ranstadt	Flur	4
Gemarkung	0324 - Dauernheim	amtl. Fläche	125 m ²
Flurstück	161		

Lageangaben

Nornboden

Flurstücksnutzung

125 m² Weg
125 m² Bodenschätzung

Buchungsdaten / Eigentümer

Bezirk: 0324 - Dauernheim Blatt: 1477 Art: 1000

lfd. Nummer der Buchung: 896

Eigentümer


0002.00.00.00.00 Anteil

Gemeinde Ranstadt

Hauptstraße 15, 63691 Ranstadt (D)

GeoMedia Kommunal

Flurstück - Stamblatt

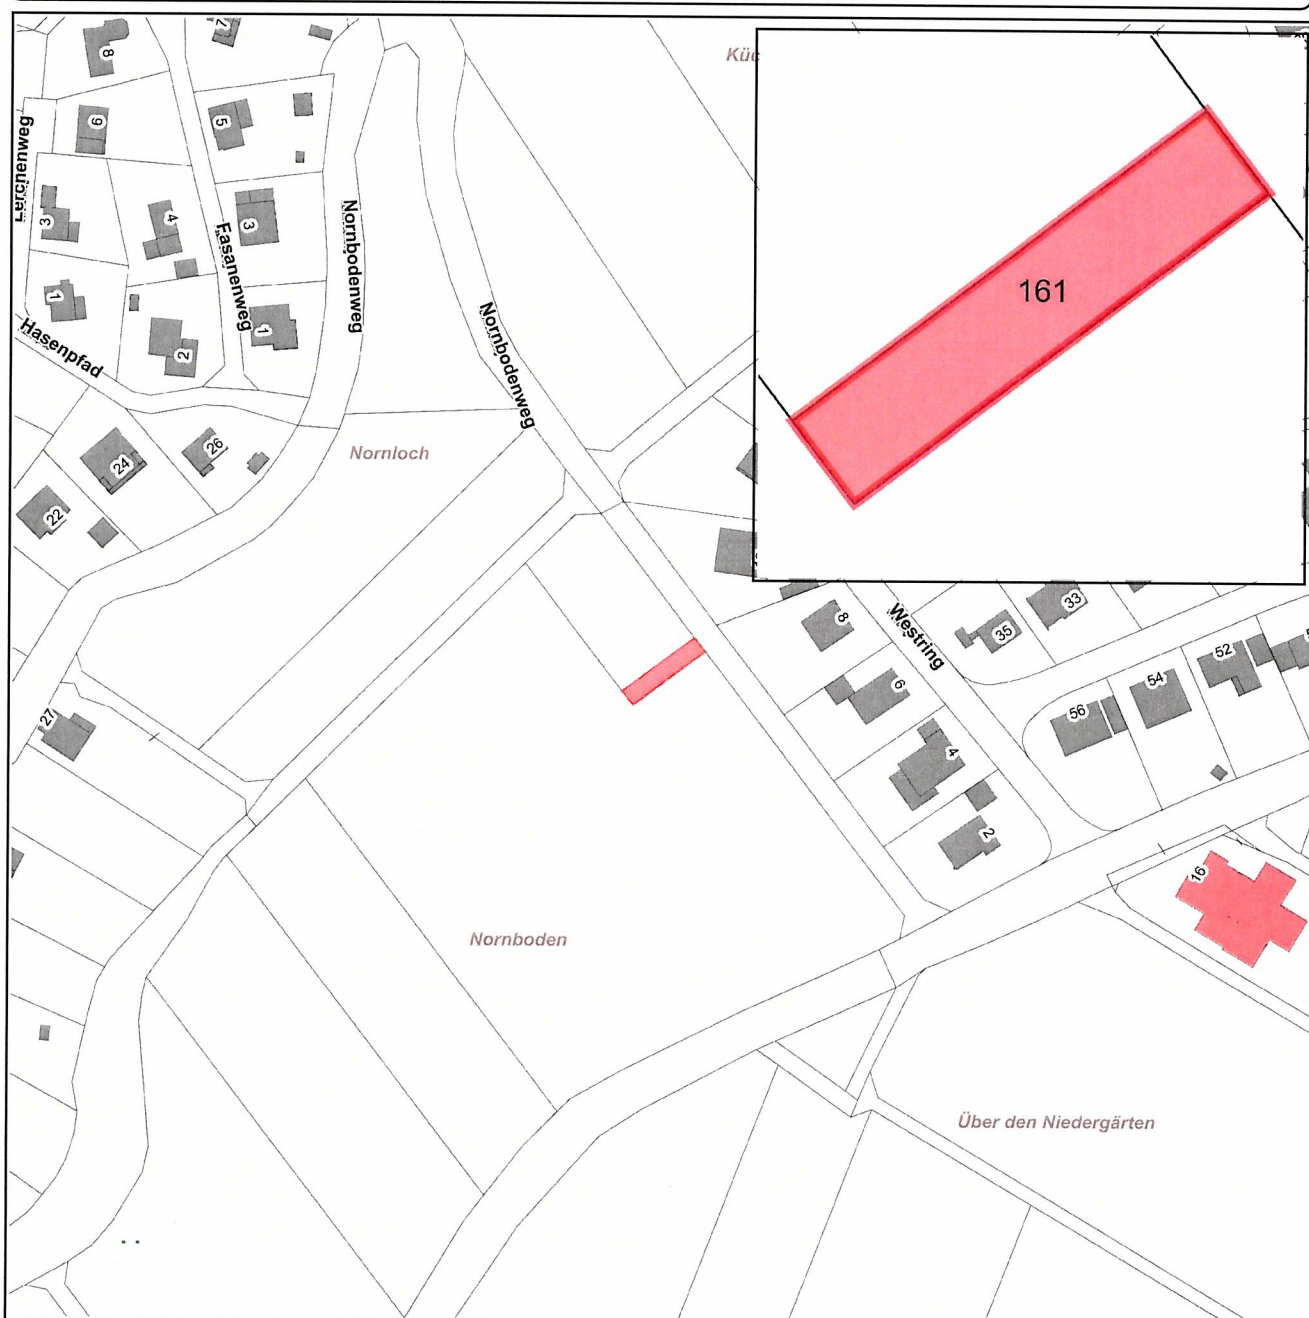

Maßstab 1:2000

Nicht amtlicher Ausdruck. PDF wurde maßstäblich erstellt. Es können Abweichungen infolge von spezifischen Einstellungen beim Ausdruck erfolgen.